

02 PAGINAÇÃO 01
ESCALA 1:100

QUADRO QUANTITATIVO - PAGINAÇÃO 01			
ITEM	DESCRIÇÃO	UN.	QNT.
BM	BRISE SL4 NA COR MAGENTA	un.	28
BB	BRISE SL4 NA COR BRANCA	un.	27
BCC	BRISE SL4 NA COR CINZA CLARO	un.	23
BCE	BRISE SL4 NA COR CINZA ESCURO	un.	42

03 PAGINAÇÃO 02
ESCALA 1:100

QUADRO QUANTITATIVO - PAGINAÇÃO 02			
ITEM	DESCRIÇÃO	UN.	QNT.
BM	BRISE SL4 NA COR MAGENTA	un.	06
BB	BRISE SL4 NA COR BRANCA	un.	06
BCC	BRISE SL4 NA COR CINZA CLARO	un.	04
BCE	BRISE SL4 NA COR CINZA ESCURO	un.	12

04 PAGINAÇÃO 03
ESCALA 1:100

QUADRO QUANTITATIVO - PAGINAÇÃO 03			
ITEM	DESCRIÇÃO	UN.	QNT.
BM	BRISE SL4 NA COR MAGENTA	un.	03
BB	BRISE SL4 NA COR BRANCA	un.	03
BCC	BRISE SL4 NA COR CINZA CLARO	un.	03
BCE	BRISE SL4 NA COR CINZA ESCURO	un.	07

01 PLANTA BRISES
ESCALA 1:250


LEGENDA	
ITEM	DESCRIÇÃO
BM	BRISE HUNTER DOUGLAS - SL4
BB	BRISE HUNTER DOUGLAS - QUADROBRISE 40x60

QUADRO QUANTITATIVO BLOCO CLÍNICO			
ITEM	DESCRIÇÃO	UN.	QNT.
BM	BRISE SL4 NA COR MAGENTA	un.	84
BB	BRISE SL4 NA COR BRANCA	un.	70
BCC	BRISE SL4 NA COR CINZA CLARO	un.	63
BCE	BRISE SL4 NA COR CINZA ESCURO	un.	124

QUADRO QUANTITATIVO BLOCO CLÍNICO		
ITEM	DESCRIÇÃO	UN. QNT.
BQ	QUADROBRISE	m² 207,17

QUADRO QUANTITATIVO TOTAL			
ITEM	DESCRIÇÃO	UN.	QNT.
BM	BRISE SL4 NA COR MAGENTA	un.	147
BB	BRISE SL4 NA COR BRANCA	un.	115
BCC	BRISE SL4 NA COR CINZA CLARO	un.	109
BCE	BRISE SL4 NA COR CINZA ESCURO	un.	173

QUADRO QUANTITATIVO TOTAL		
ITEM	DESCRIÇÃO	UN. QNT.
BQ	QUADROBRISE	m² 352,25

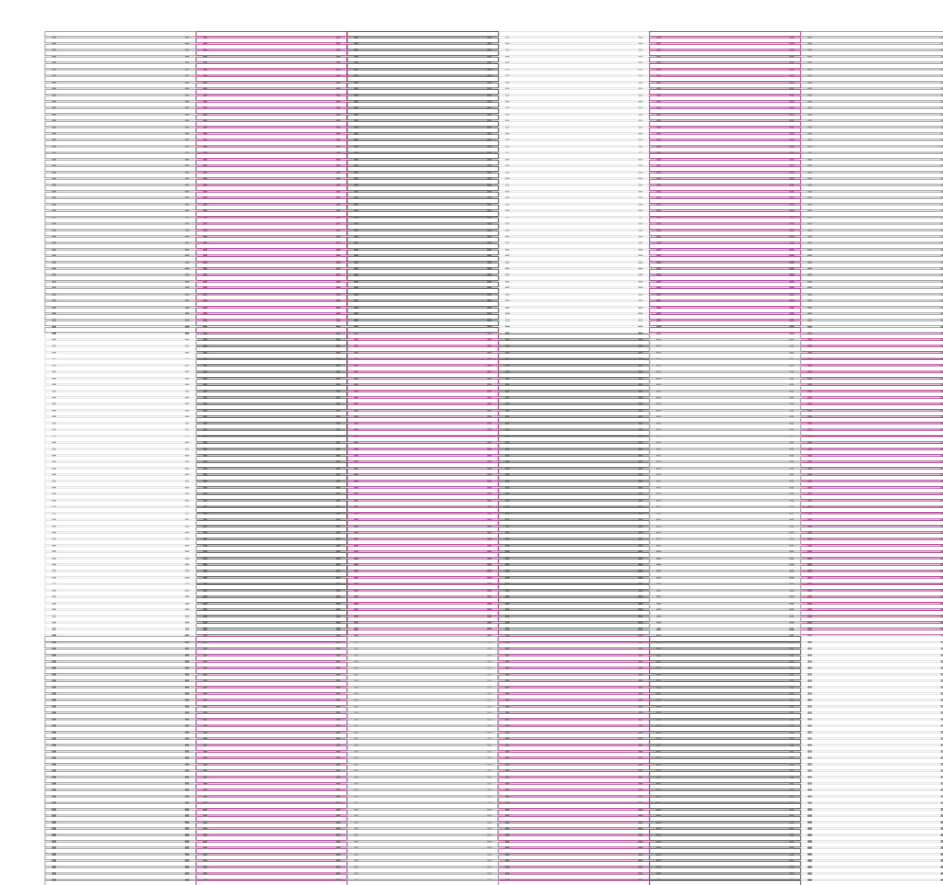

08 PAGINAÇÃO 07
ESCALA 1:100

QUADRO QUANTITATIVO - PAGINAÇÃO 09			
ITEM	DESCRIÇÃO	UN.	QNT.
BM	BRISE SL4 NA COR MAGENTA	un.	06
BB	BRISE SL4 NA COR BRANCA	un.	03
BCC	BRISE SL4 NA COR CINZA CLARO	un.	05
BCE	BRISE SL4 NA COR CINZA ESCURO	un.	04

QUADRO QUANTITATIVO - PAGINAÇÃO 10			
ITEM	DESCRIÇÃO	UN.	QNT.
B1	BRISE SL4 NA COR CINZA ESCURO	un.	01

05 PAGINAÇÃO 04
ESCALA 1:100

QUADRO QUANTITATIVO - PAGINAÇÃO 06			
ITEM	DESCRIÇÃO	UN.	QNT.
BM	BRISE SL4 NA COR MAGENTA	un.	03
BB	BRISE SL4 NA COR BRANCA	un.	03
BCC	BRISE SL4 NA COR CINZA CLARO	un.	02
BCE	BRISE SL4 NA COR CINZA ESCURO	un.	08

06 PAGINAÇÃO 05
ESCALA 1:100

QUADRO QUANTITATIVO - PAGINAÇÃO 07			
ITEM	DESCRIÇÃO	UN.	QNT.
BM	BRISE SL4 NA COR MAGENTA	un.	07
BB	BRISE SL4 NA COR BRANCA	un.	05
BCC	BRISE SL4 NA COR CINZA CLARO	un.	05
BCE	BRISE SL4 NA COR CINZA ESCURO	un.	11

07 PAGINAÇÃO 06
ESCALA 1:100

QUADRO QUANTITATIVO - PAGINAÇÃO 08			
ITEM	DESCRIÇÃO	UN.	QNT.
BM	BRISE SL4 NA COR MAGENTA	un.	20
BB	BRISE SL4 NA COR BRANCA	un.	16
BCC	BRISE SL4 NA COR CINZA CLARO	un.	14
BCE	BRISE SL4 NA COR CINZA ESCURO	un.	26

QUADRO QUANTITATIVO - PAGINAÇÃO 11			
ITEM	DESCRIÇÃO	UN.	QNT.
B1	BRISE SL4 NA COR CINZA ESCURO	un.	01

QUADRO QUANTITATIVO - PAGINAÇÃO 12			
ITEM	DESCRIÇÃO	UN.	QNT.
BM	BRISE SL4 NA COR MAGENTA	un.	01
BB	BRISE SL4 NA COR BRANCA	un.	01
BCC	BRISE SL4 NA COR CINZA CLARO	un.	01
BCE	BRISE SL4 NA COR CINZA ESCURO	un.	01

11 PAGINAÇÃO 10
ESCALA 1:100

QUADRO QUANTITATIVO - PAGINAÇÃO 13			
ITEM	DESCRIÇÃO	UN.	QNT.
BM	BRISE SL4 NA COR MAGENTA	un.	10
BB	BRISE SL4 NA COR BRANCA	un.	06
BCC	BRISE SL4 NA COR CINZA CLARO	un.	06
BCE	BRISE SL4 NA COR CINZA ESCURO	un.	08

12 PAGINAÇÃO 11
ESCALA 1:100

QUADRO QUANTITATIVO - PAGINAÇÃO 13			
ITEM	DESCRIÇÃO	UN.	QNT.
BM	BRISE SL4 NA COR MAGENTA	un.	10
BB	BRISE SL4 NA COR BRANCA	un.	06
BCC	BRISE SL4 NA COR CINZA CLARO	un.	06
BCE	BRISE SL4 NA COR CINZA ESCURO	un.	08

Unifal UNIVERSIDADE FEDERAL DE ALFENAS - UNIFAL-MG
COORDENADORIA DE PROJETOS E OBRAS - CPO/Proplan

CONTEUDO: PROJETO DE ARQUITETÔNICO
PRÉDIO "O" - ODONTOLÓGIA

LOCAL DA OBRA: UNIDADE EDUCACIONAL SANTA CLARA

PROPRIETÁRIO: UNIVERSIDADE FEDERAL DE ALFENAS / UNIFAL-MG
CNPJ: 17.879.859/0001-15

TIPO DE PROJETO: PROJETO BÁSICO

CONTEUDO DA PRANCHA: PLANTA DE LOCALIZAÇÃO DOS BRISES E PAGINAÇÃO, QUANTITATIVO DOS BRISES DO BLOCO CLÍNICO E QUANTITATIVO TOTAL

ASSINATURAS:
UNIVERSIDADE FEDERAL DE ALFENAS / UNIFAL-MG
CNPJ: 17.879.859/0001-15

RESPONSÁVEIS TÉCNICOS:
ARO. JOSÉ MÁRIO BARBOSA ALVES
CAU: A53252-5
ARO. MARINNE CASTILHO SILVA TOTI
CAU: A263201-2
ARO. NINA DE MOURA PELOSO
CAU: A120229-4

APROVAÇÕES:

ÁREAS:
EDIFICAÇÃO: 12.038,00m²
CASA DE MÁQUINAS: 100,00m²

ESCALA: INDICADA DATA: JUNHO DE 2024

DESENHO: TATIANA MIRANDA | JOSÉ MÁRIO ALVES | MARINNE CASTILHO | NINA PELOSO | SOFIA VENTURA | YURI DUARTE

OBSERVAÇÕES:
PRANCHA: 27/32