



PERSPECTIVA 1
SEM ESCALA

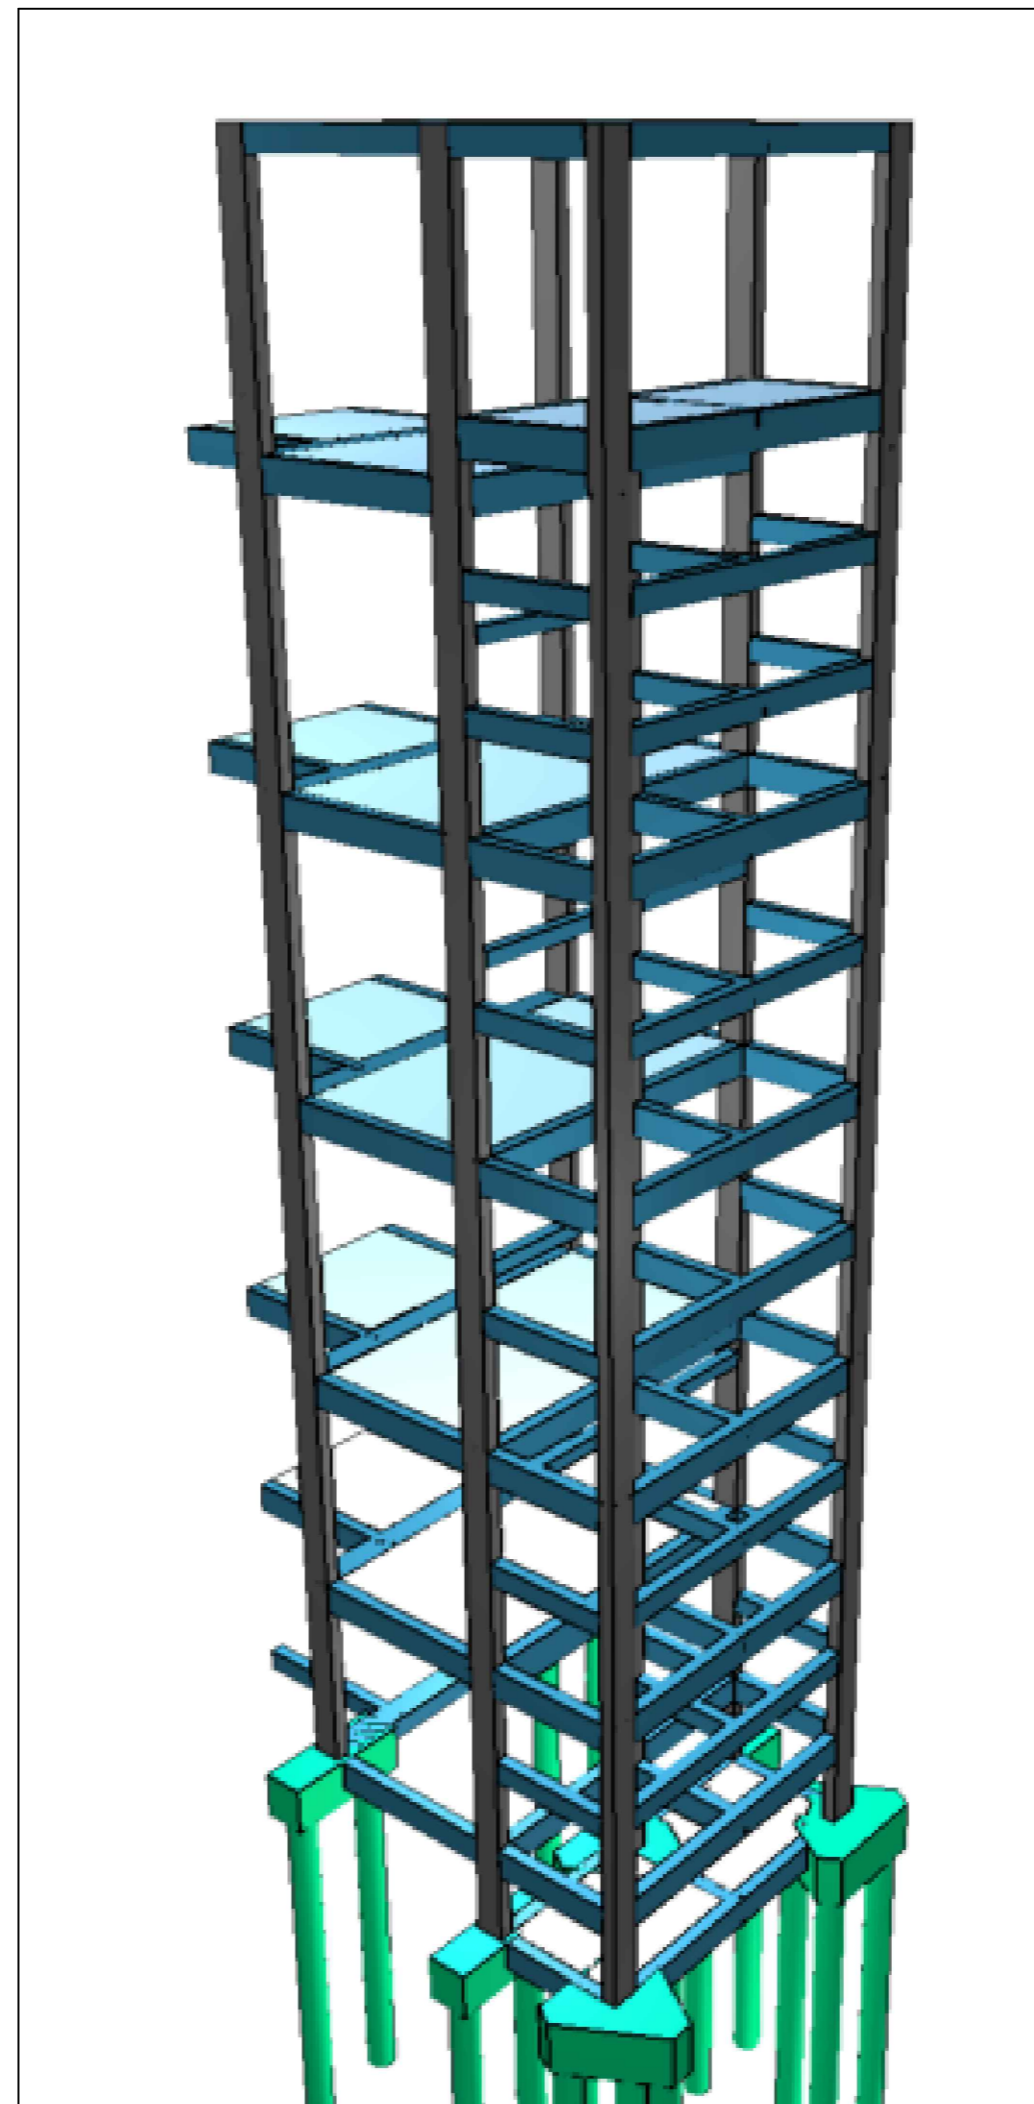

PERSPECTIVA 2
SEM ESCALA

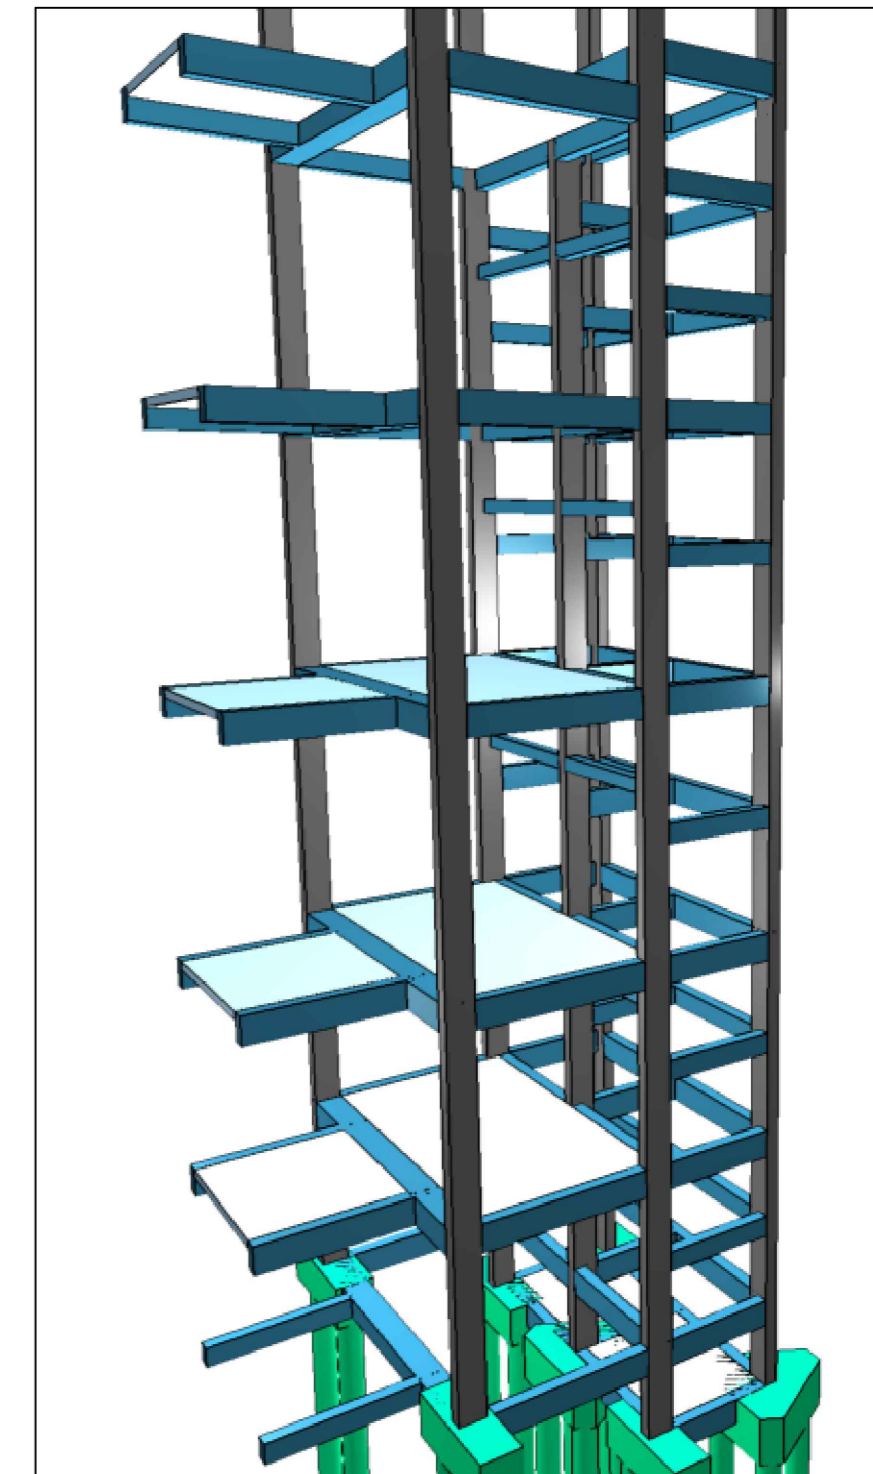

PERSPECTIVA 3
SEM ESCALA

PROJETO ESTRUTURAL
PRÉDIO O - SEDE

PLANTAS DE FORMA

PERSPECTIVAS

Escala: -

Desenho:

Data: 30/01/2024

Revisão: 0

Unidade: cm

DESENHO

01

FOLHA

10/10