


**CORTE A-A**  
ESCALA: 1:100

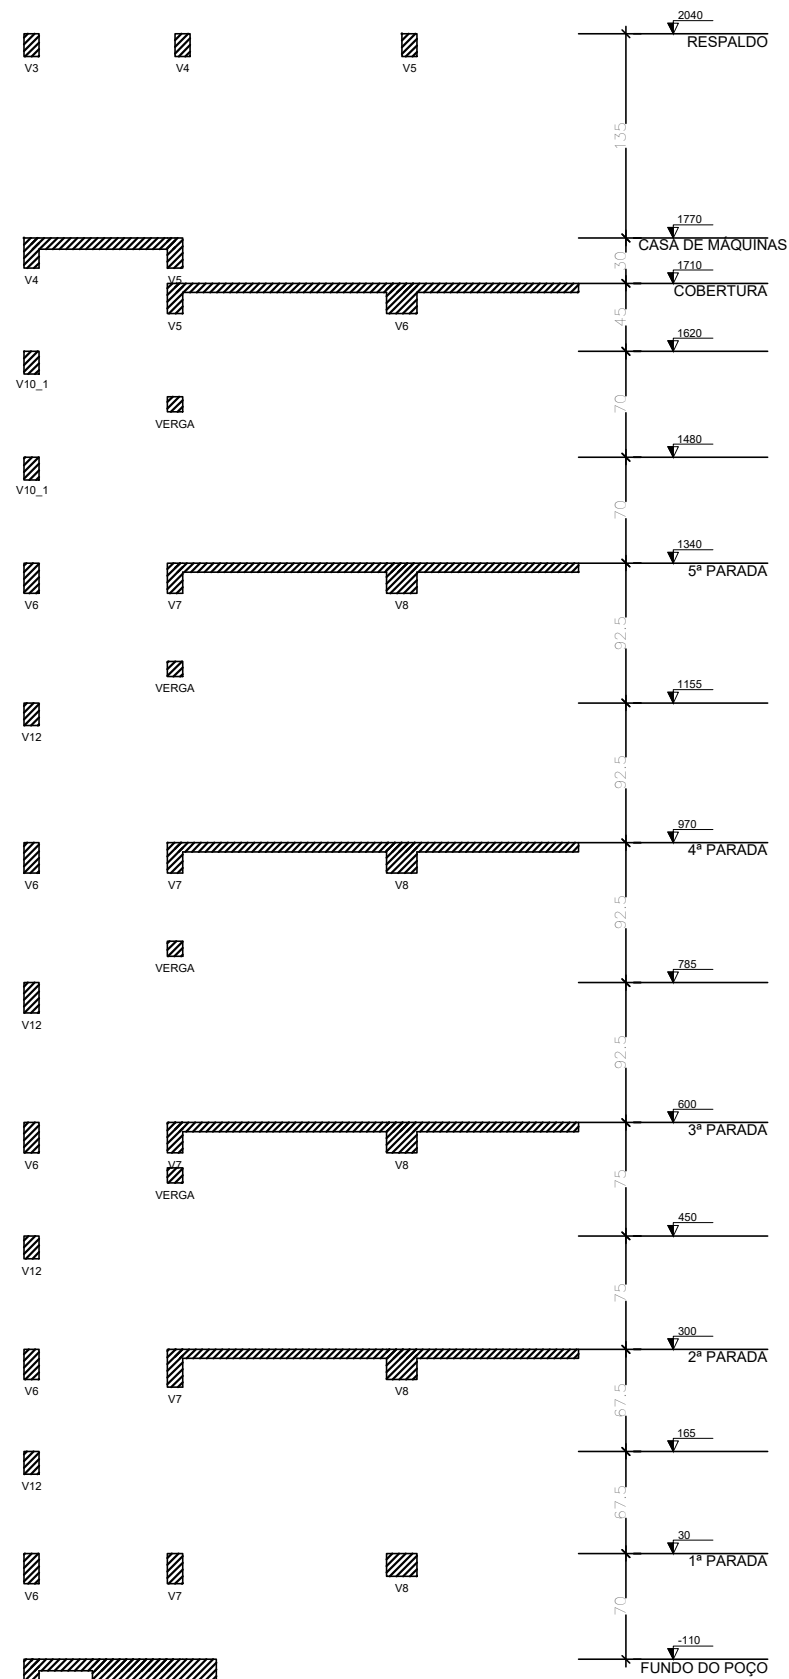

**CORTE B-B**  
ESCALA: 1:100

**PROJETO ESTRUTURAL**

PRÉDIO O - SEDE

**PLANTAS DE FORMA**

**CORTES**

Escala: 1/50

Desenho:

Data: 30/01/2024

Revisão: 0

Unidade: cm

DESENHO

**01**

FOLHA

**09/10**

UNIVERSIDADE FEDERAL DE ALFENAS

Rua Gabriel Monteiro da Silva, 700 - Centro

CEP: 37130-001 - Alfenas-MG

<http://www.unifal-mg.edu.br>