

RELAÇÃO DO AÇO


AÇO	N	DIAM (mm)	QUANT	C.UNIT (cm)	C.TOTAL (cm)
CA50	1	6.3	248	31	7688
	2	6.3	248	108	26784
	3	10.0	48	400	19200

RESUMO DO AÇO


AÇO	DIAM (mm)	C.TOTAL (m)	PESO + 0% (kg)
CA50	6.3	344.7	84.4
	10.0	192	118.4
PESO TOTAL (kg)			
CA50		202.7	

Volume de concreto (C-35) = 2.37 m³  
 Área de forma = 35.52 m²

P1 = P5

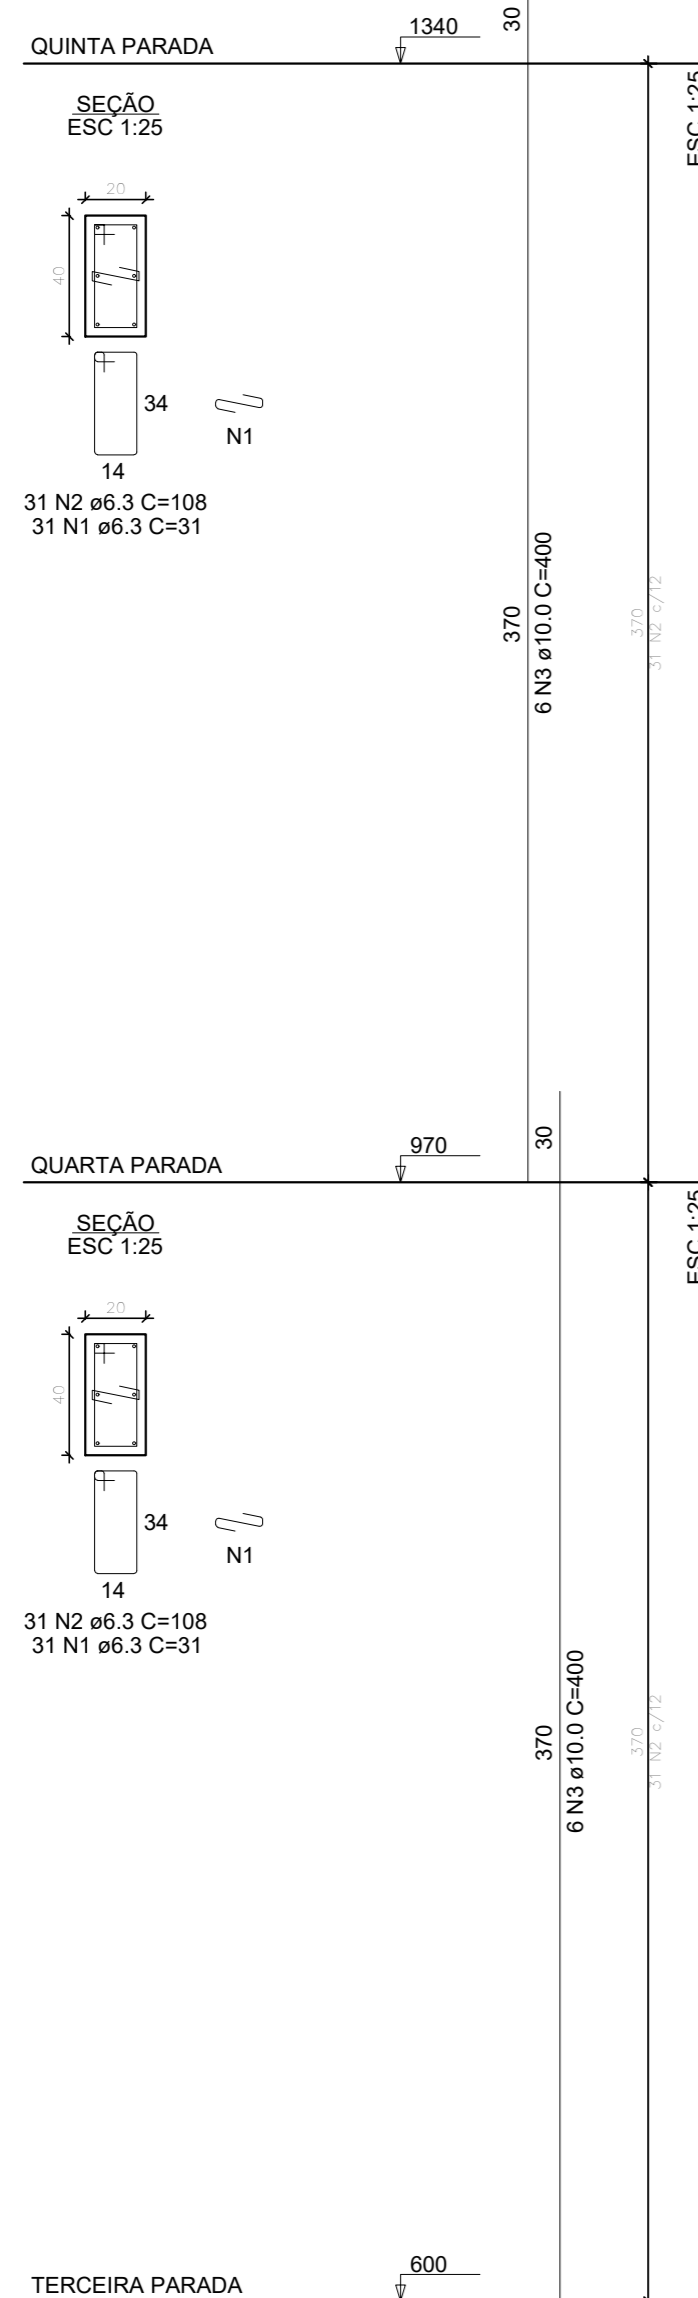

P2 = P6

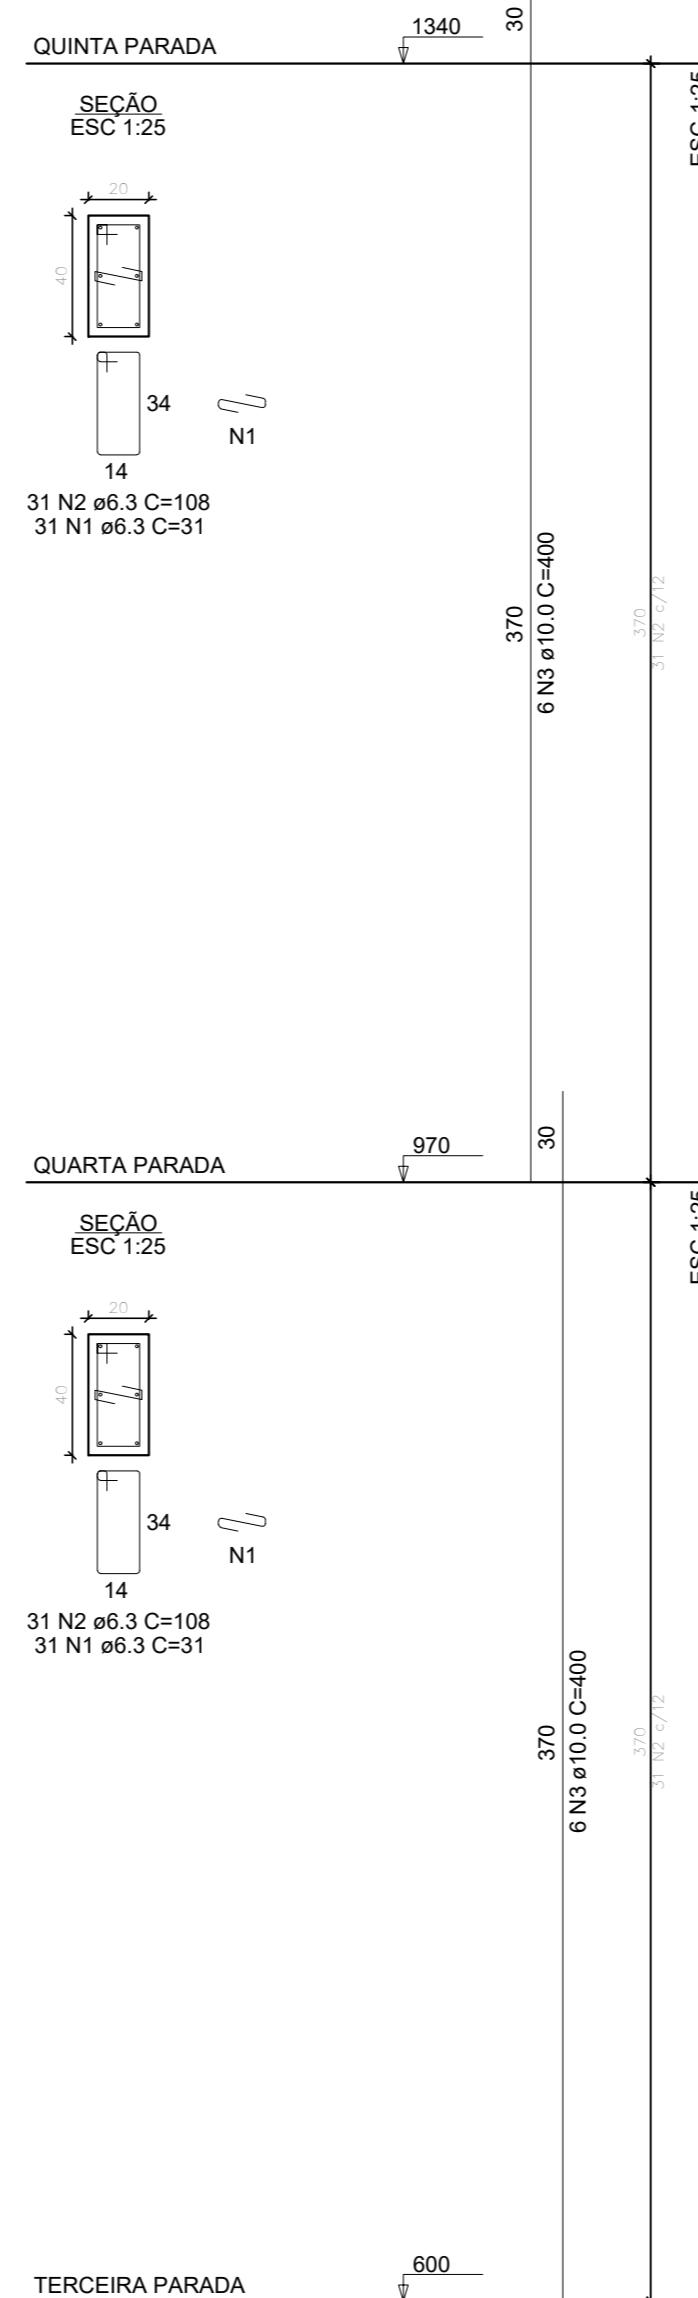

PROJETO ESTRUTURAL  
 PRÉDIO O - SEDE

PILARES

P1, P2, P5, P6  
 QUARTA PARADA - QUINTA PARADA

Escala: indicada

Desenho:

Data: 30/01/2024

Revisão: 0

Unidade: cm

DESENHO

01

FOLHA

02/06