

RELAÇÃO DO AÇO

AÇO	N	DIAM (mm)	QUANT	C.UNIT (cm)	C.TOTAL (cm)
CA50	1	6.3	78	108	8424
	2	6.3	3	122	366
	3	6.3	2	82	164
	4	10.0	4	234	936
	5	10.0	4	234	936
	6	10.0	2	223	446
	7	10.0	4	494	1976
	8	10.0	2	513	1026
	9	10.0	1	200	200
	10	10.0	3	547	1641
	11	12.5	1	132	132
	12	12.5	2	157	314
	13	12.5	2	235	470
	14	16.0	4	523	2092


RESUMO DO AÇO

AÇO	DIAM (mm)	C.TOTAL (m)	PESO + 0% (kg)
CA50	6.3	89.5	21.9
	10.0	71.6	44.2
	12.5	9.2	8.8
	16.0	20.9	33
PESO TOTAL (kg)			
CA50		107.9	

Volume de concreto (C-35) = 1.10 m³
Área de forma = 11.30 m²


V1

ESC 1:25

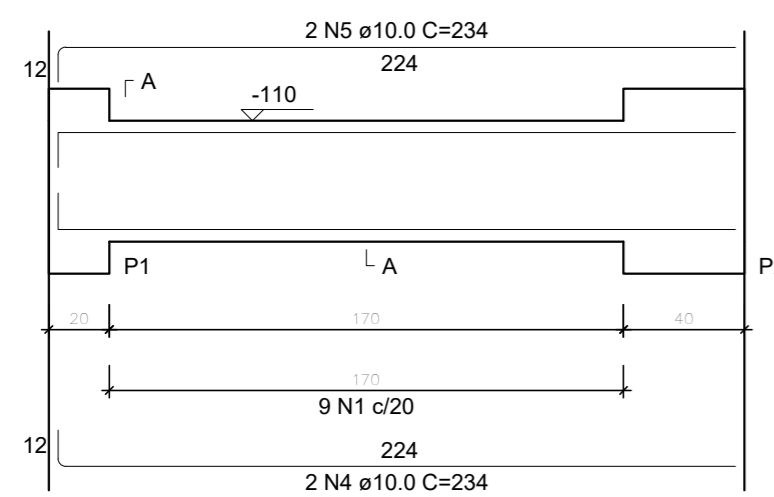


SEÇÃO A-A

ESC 1:25

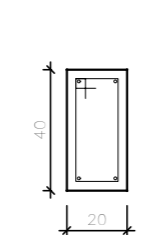


SEÇÃO A-A

ESC 1:25

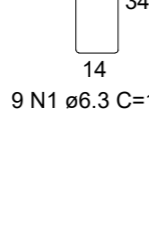


V2

ESC 1:25

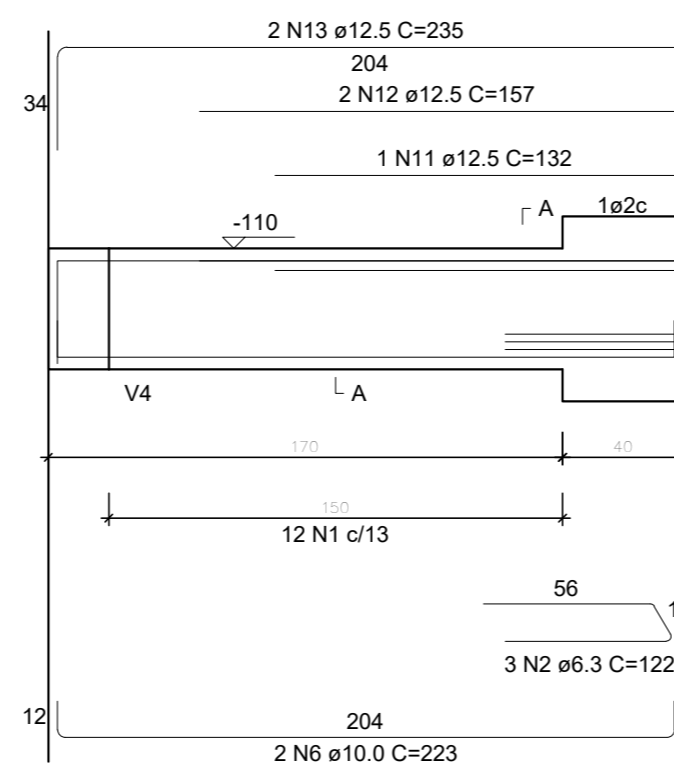


SEÇÃO A-A

ESC 1:25

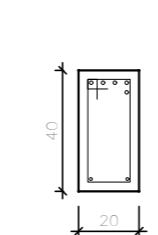


SEÇÃO A-A

ESC 1:25

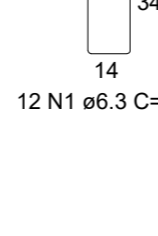


V3

ESC 1:25

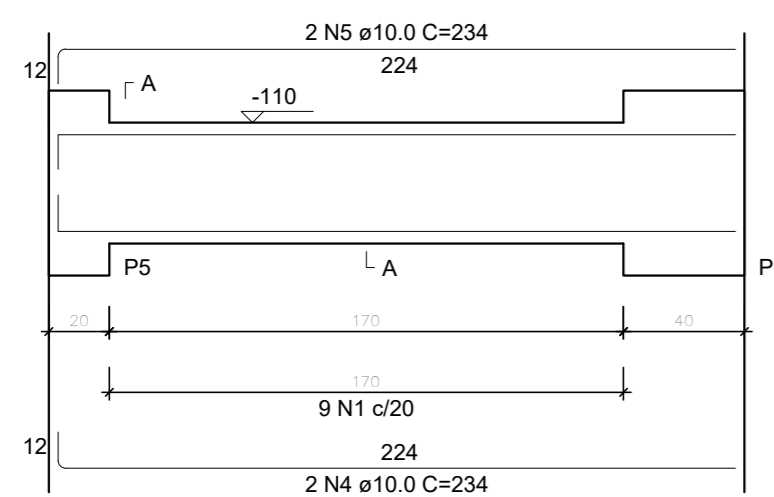


SEÇÃO A-A

ESC 1:25

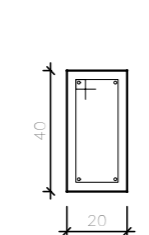


SEÇÃO A-A

ESC 1:25

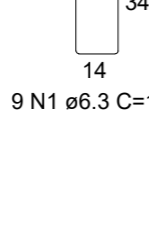


V4

ESC 1:25

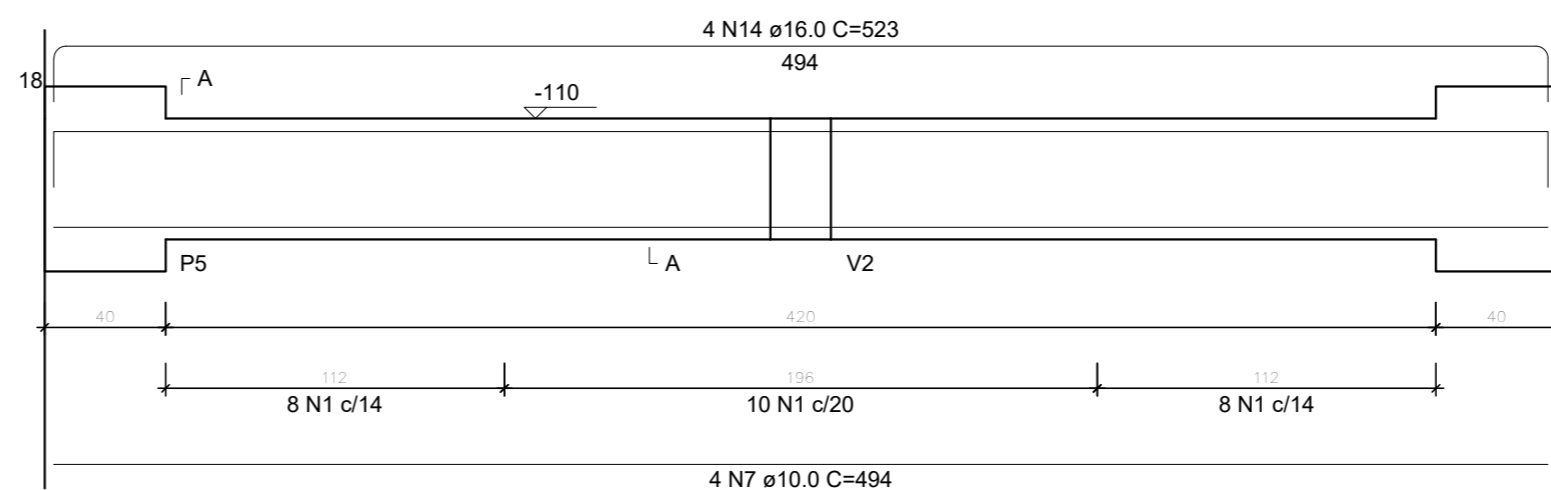


SEÇÃO A-A

ESC 1:25

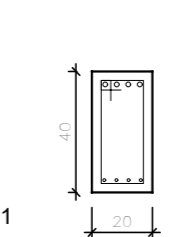


SEÇÃO A-A

ESC 1:25

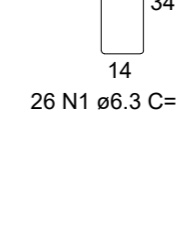


V5

ESC 1:25

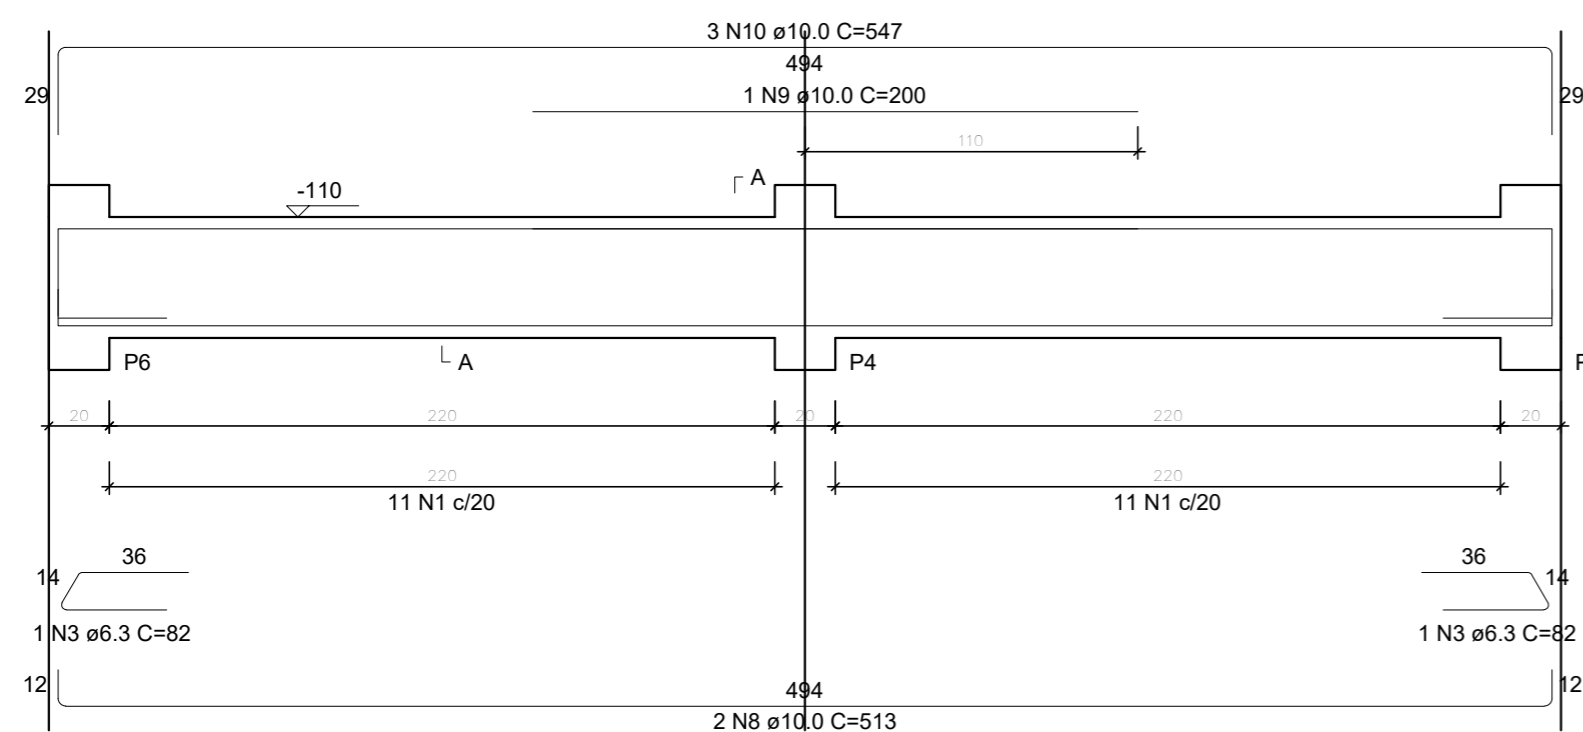


SEÇÃO A-A

ESC 1:25

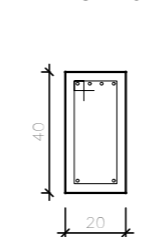

SEÇÃO A-A

ESC 1:25

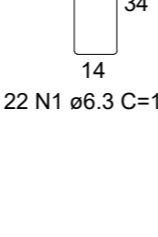

PROJETO ESTRUTURAL

PRÉDIO O - SEDE

VIGAS

V1, V2, V3, V4, V5
POÇO DO ELEVADOR

Escala: indicada

DESENHO

Desenho:

Revisão: 0

01

Data: 30/01/2024

Unidade: cm

FOLHA

01/19

UNIVERSIDADE FEDERAL DE ALFENAS

Rua Gabriel Monteiro da Silva, 700 - Centro
CEP: 37130-001 - Alfenas-MG
<http://www.unifal-mg.edu.br>