


Detalhe DET-1  
Escala 1:50

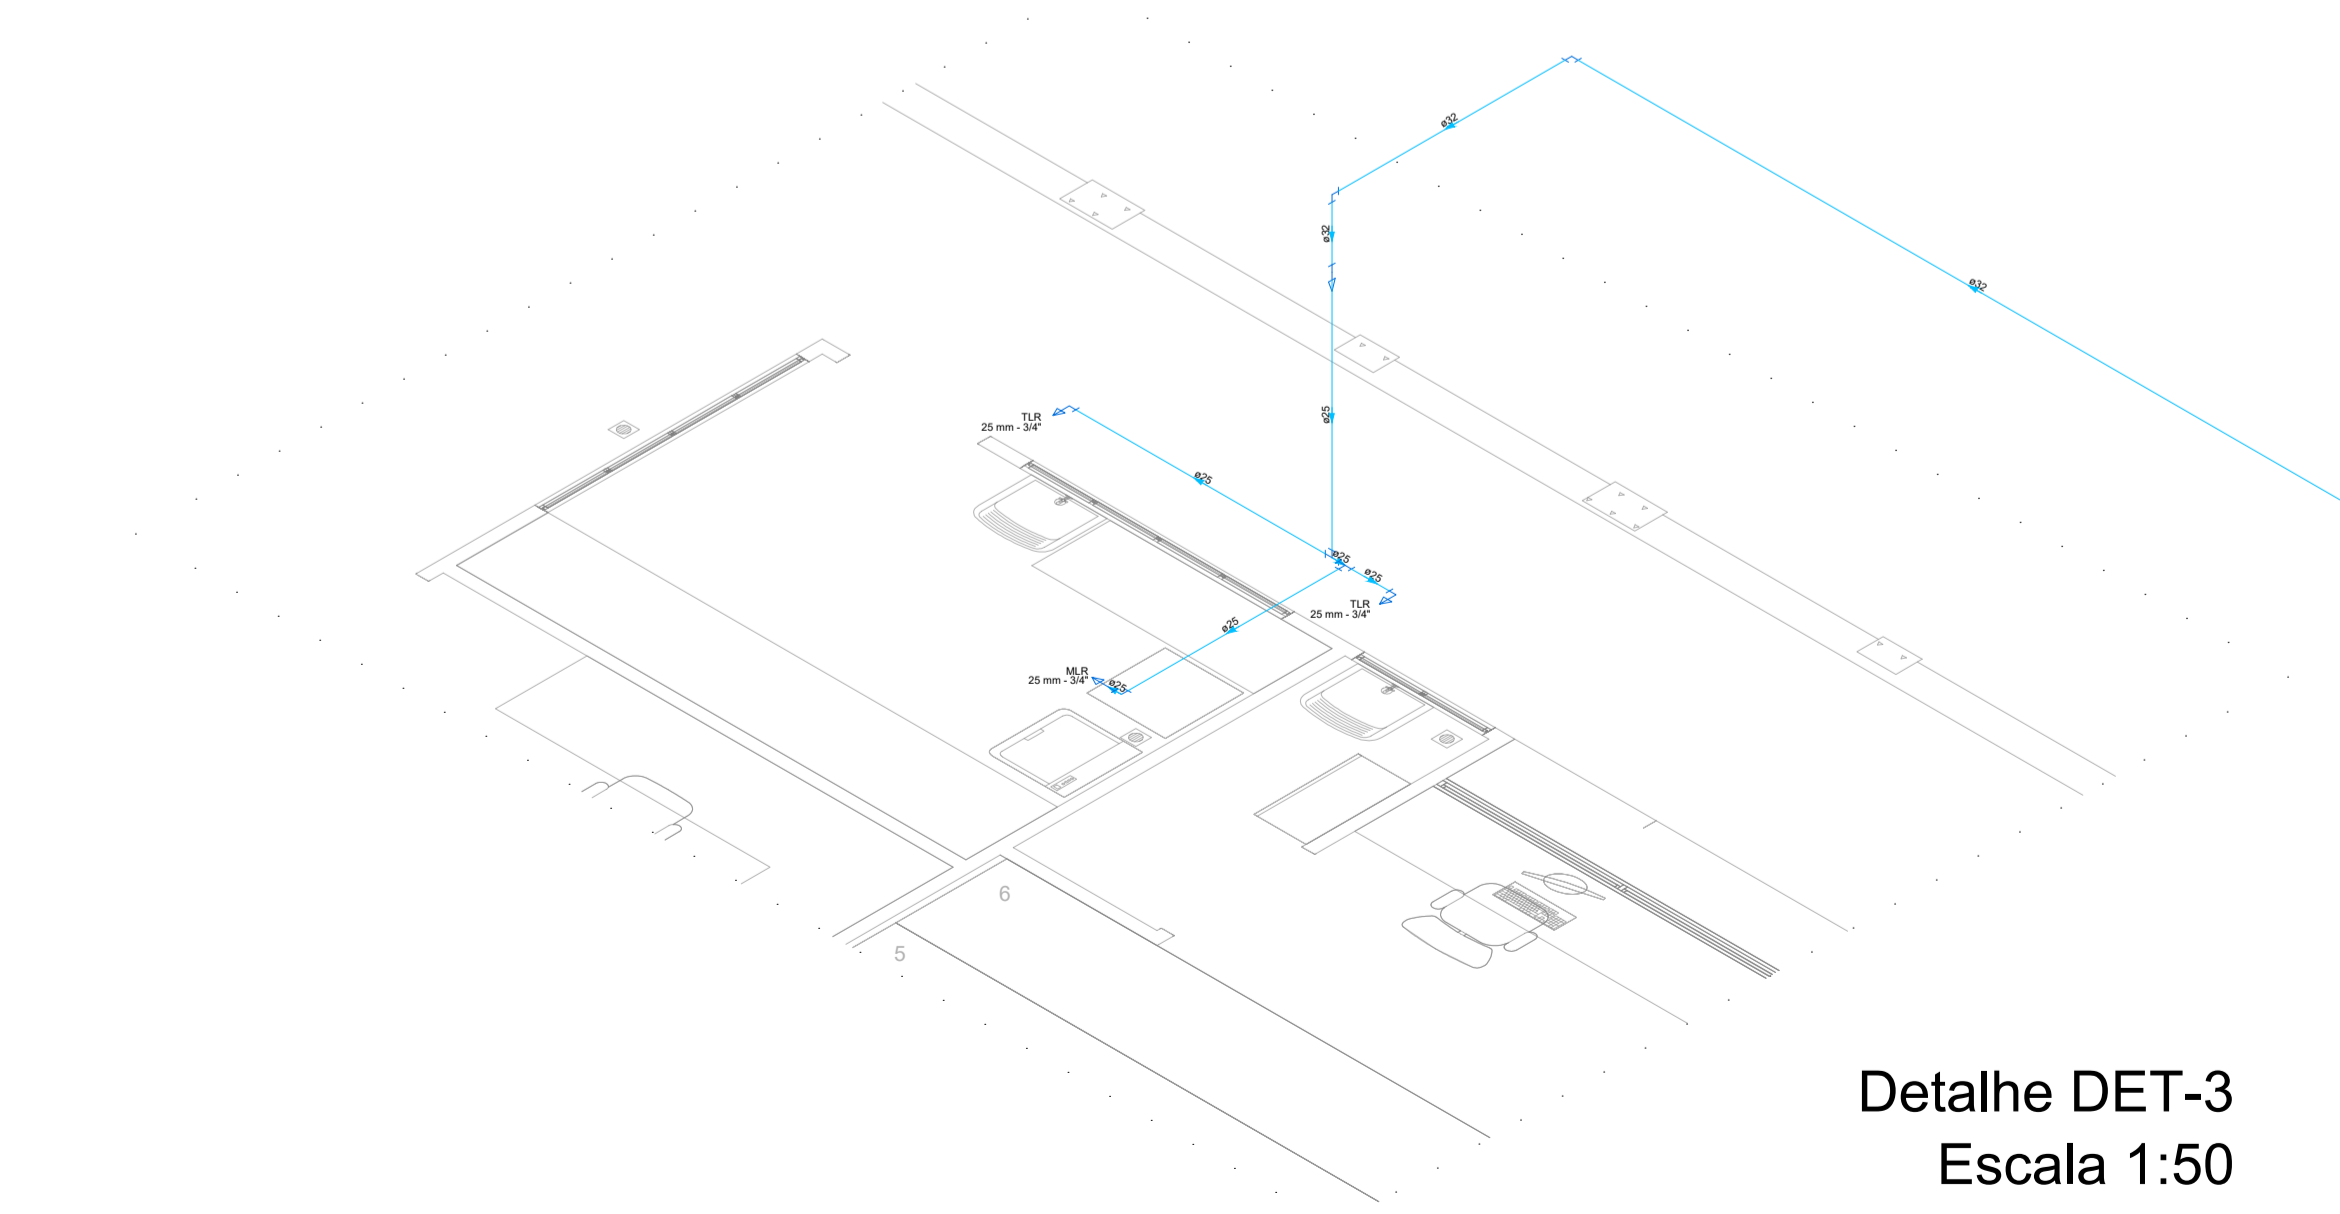

Detalhe DET-3  
Escala 1:50

Legenda - Detalhe 1	
	Curva de transposição
	Registro de gaveta c/canopia cromada c/PVC soldável

Lista de materiais - Detalhe 1	
Água fria	
Aparelho	
Ducha higiênica	2 pç
Torneira de lavatório	4 pç
Vaso Sanitário c/ cx. acoplada	2 pç
1/2"	
Metals	
Registro de gaveta c/ canopia cromada	13 pç
3/4"	
PVC Acessórios	
Engate flexível cobre cromado com canopia	2 pç
1/2 - 30cm	
Engate flexível plástico	4 pç
1/2 - 30cm	
PVC rígido soldável	
Adapt sold.corto c/bolsa-rosca p registro	26 pç
25 mm - 3/4"	
Bucha de redução sold. curta	2 pç
40 mm - 32 mm	
Curva de transposição	2 pç
32 mm	
Joelho 90° soldável	8 pç
25 mm	
32 mm	15 pç
40 mm	1 pç
Joelho de redução 90 soldável	2 pç
32 mm - 25 mm	
Luva de redução soldável	8 pç
32 mm - 25 mm	
Luva soldável	1 pç
40 mm	
Tubos	42.3 m
25 mm	
32 mm	72.57 m
40 mm	0.61 m
Tê 90 soldável	8 pç
32 mm	
Tê de redução 90 soldável	4 pç
32 mm - 25 mm	
PVC soldável azul c/ bucha latão	
Joelho de redução 90° soldável com bucha de latão	8 pç
25 mm - 1/2"	

Lista de materiais - Detalhe 3	
Água fria	
Aparelho	
Máquina de Lavar Roupa	1 pç
25mm x 3/4"	
Torneira de Tanque de Lavar	2 pç
25mmx 3/4"	
PVC rígido soldável	
Joelho 90° soldável	1 pç
25 mm	
32 mm	2 pç
Luva de redução soldável	1 pç
32 mm - 25 mm	
Tubos	6.02 m
25 mm	
32 mm	8.4 m
Tê 90 soldável	2 pç
25 mm	
PVC soldável azul c/ bucha latão	
Joelho 90° soldável com bucha de latão	3 pç
25 mm - 3/4"	

Legenda das indicações - Detalhe 3	
MLR	Máquina de lavar roupa com joelho de 90° - 25 mm - 3/4"
TLR	Tanque de lavar com joelho de 90° - 25 mm - 3/4"

UNIVERSIDADE FEDERAL DE ALFENAS - UNIFAL-MG COORDENADORIA DE PROJETOS E OBRAS - CPO/Proplan			
CONTEÚDO: PROJETO HIDROSSANITÁRIO DO PRÉDIO "O" BLOCO DE CLÍNICAS	LOCAL DA OBRA: UNIDADE EDUCACIONAL SANTA CLARA		
PROPRIETÁRIO: UNIVERSIDADE FEDERAL DE ALFENAS / UNIFAL-MG CNPJ: 17.879.859/0001-15	TIPO DE PROJETO: PROJETO BÁSICO		
CONTEÚDO DA PRANCHA: PROJETO DE INSTALAÇÕES HIDRÁULICAS DO BLOCO DE CLÍNICAS - PISO 1 (NÍVEL +0,05)			
ASSINATURAS: PROPRIETÁRIO:  UNIVERSIDADE FEDERAL DE ALFENAS / UNIFAL-MG CNPJ: 17.879.859/0001-15  RESPONSÁVEL TÉCNICO:  RICARDO LAGUARDIA JUSTEN DE ALMEIDA CREA: 228.803/D			
APROVAÇÕES:	ÁREAS:		
ESCALA: INDICADA	DATA: JULHO DE 2024	OBSERVAÇÕES: DECLARO QUE A APROVAÇÃO DO PROJETO NÃO IMPLICA, POR PARTE DA PREFEITURA, DO DIREITO DE PROPRIEDADE DO TERRENO, DIREITOS AUTORAIS RESERVADOS PELA LEI Nº 5988 DE REPRODUÇÃO PROIBIDA EM SEU TODO OU EM PARTES SEM A EXPRESSA AUTORIZAÇÃO DO AUTOR.	PRANCHA: <b>02/03</b>
DESENHO: RICARDO LAGUARDIA JUSTEN DE ALMEIDA			