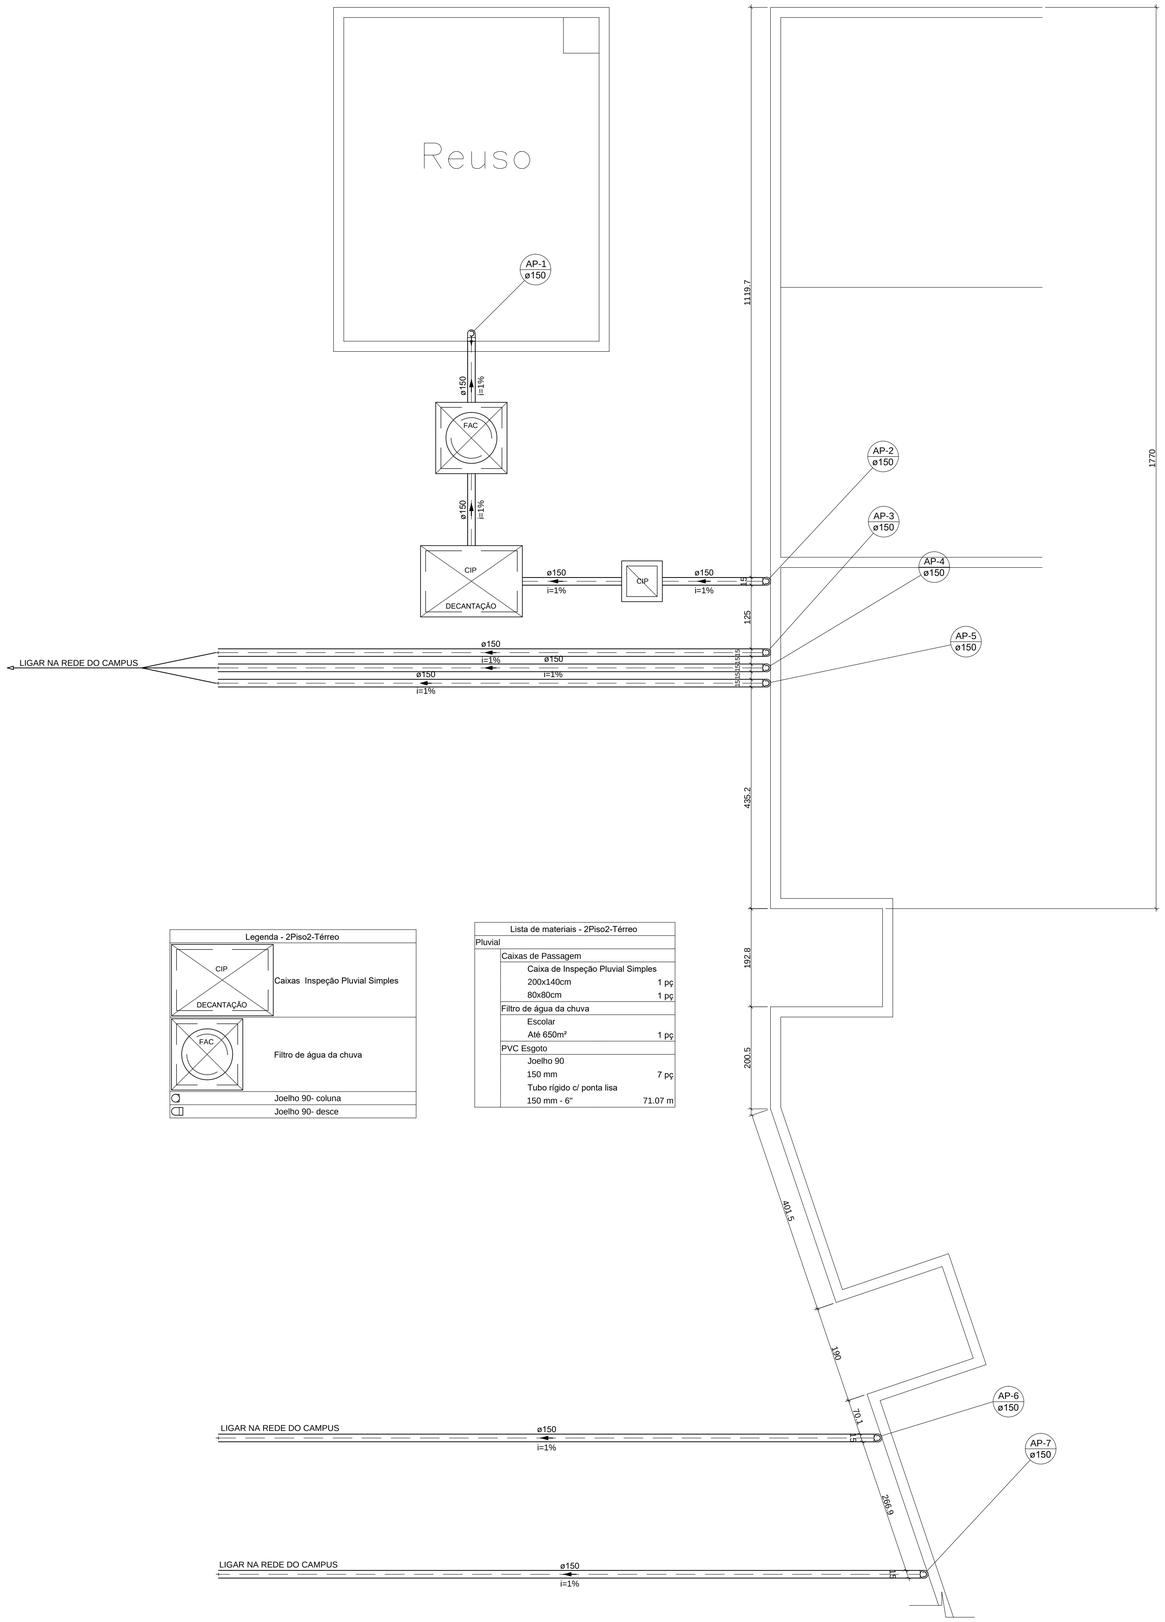

Legenda - 2Piso2-Térreo	
CIP / DECANTAÇÃO	Caixas Inspeção Pluvial Simples
FAC	Filtro de água da chuva
○	Joelho 90- coluna
◻	Joelho 90- desce

Lista de materiais - 2Piso2-Térreo		
Pluvial		
	Caixas de Passagem	
	Caixa de Inspeção Pluvial Simples	
	200x140cm	1 pç
	80x80cm	1 pç
	Filtro de água da chuva	
	Escolar	
	Até 650m²	1 pç
	PVC Esgoto	
	Joelho 90	
	150 mm	7 pç
	Tubo rígido c/ ponta lisa	
	150 mm - 6"	71.07 m

DETALHE PLUVIAL P2 - TAMPA DA CAIXA DE REUSO - NÍVEL 0,0

ESCALA 1:60

FORMATO A1 - INTERNO: 801 x 574 mm.
EXTERNO: 841 x 594 mm.

PROJETO HIDROSSANITÁRIO

NOVO PRÉDIO DA FACULDADE DE ODONTOLOGIA-UESC-ALFENAS-MG

UNIVESIDADE FEDERAL DE ALFENAS
Rua Gabriel Monteiro da Silva, 714 - Centro
Alfenas MG
http:/www.efoa.br

PLUVIAL - CAIXA DE REUSO - BLOCO CLÍNICAS

TAMPA DA CAIXA - NÍVEL 0,0

DETALHE P2

Escala: 1/50

DESENHO 01

Desenho:

Revisão: 0

FOLHA 02/04

Data: 26/09/2022

Unidade: cm