


Detalhe DET-7
Escala 1:50

Lista de materiais - Detalhe 7	
Água fria	
Aparelho	
Bebedouro 25mmx 1/2"	1 pc
Torneira de lavatório 25 mm - 1/2"	2 pc
Metais	
Registro de gaveta c/ canopia cromada 3/4"	3 pc
PVC Acessórios	
Engate flexível plástico 1/2 - 30cm	3 pc
PVC rígido soldável	
Adapt sold curto c/bolsa-rosca p registro 25 mm - 3/4"	6 pc
Joelho 90° soldável 25 mm	9 pc
Tubos 25 mm	30.79 m
40 mm	3.62 m
Tê 90 soldável 25 mm	3 pc
Tê de redução 90 soldável 40 mm - 25 mm	2 pc
União soldável 40 mm	1 pc
PVC soldável azul c/ bucha latão	
Joelho de redução 90° soldável com bucha de latão 25 mm-1/2"	3 pc

Legenda das indicações - Detalhe 7	
BE	Bebedouro com joelho de 90° - 25 mm - 1/2"
LV	Lavatório com joelho de 90° - 25 mm - 1/2"
RG	Registro de gaveta c/canopia cromada c/PVC soldável - 3/4"
Saída	Saídas livres - 25 mm

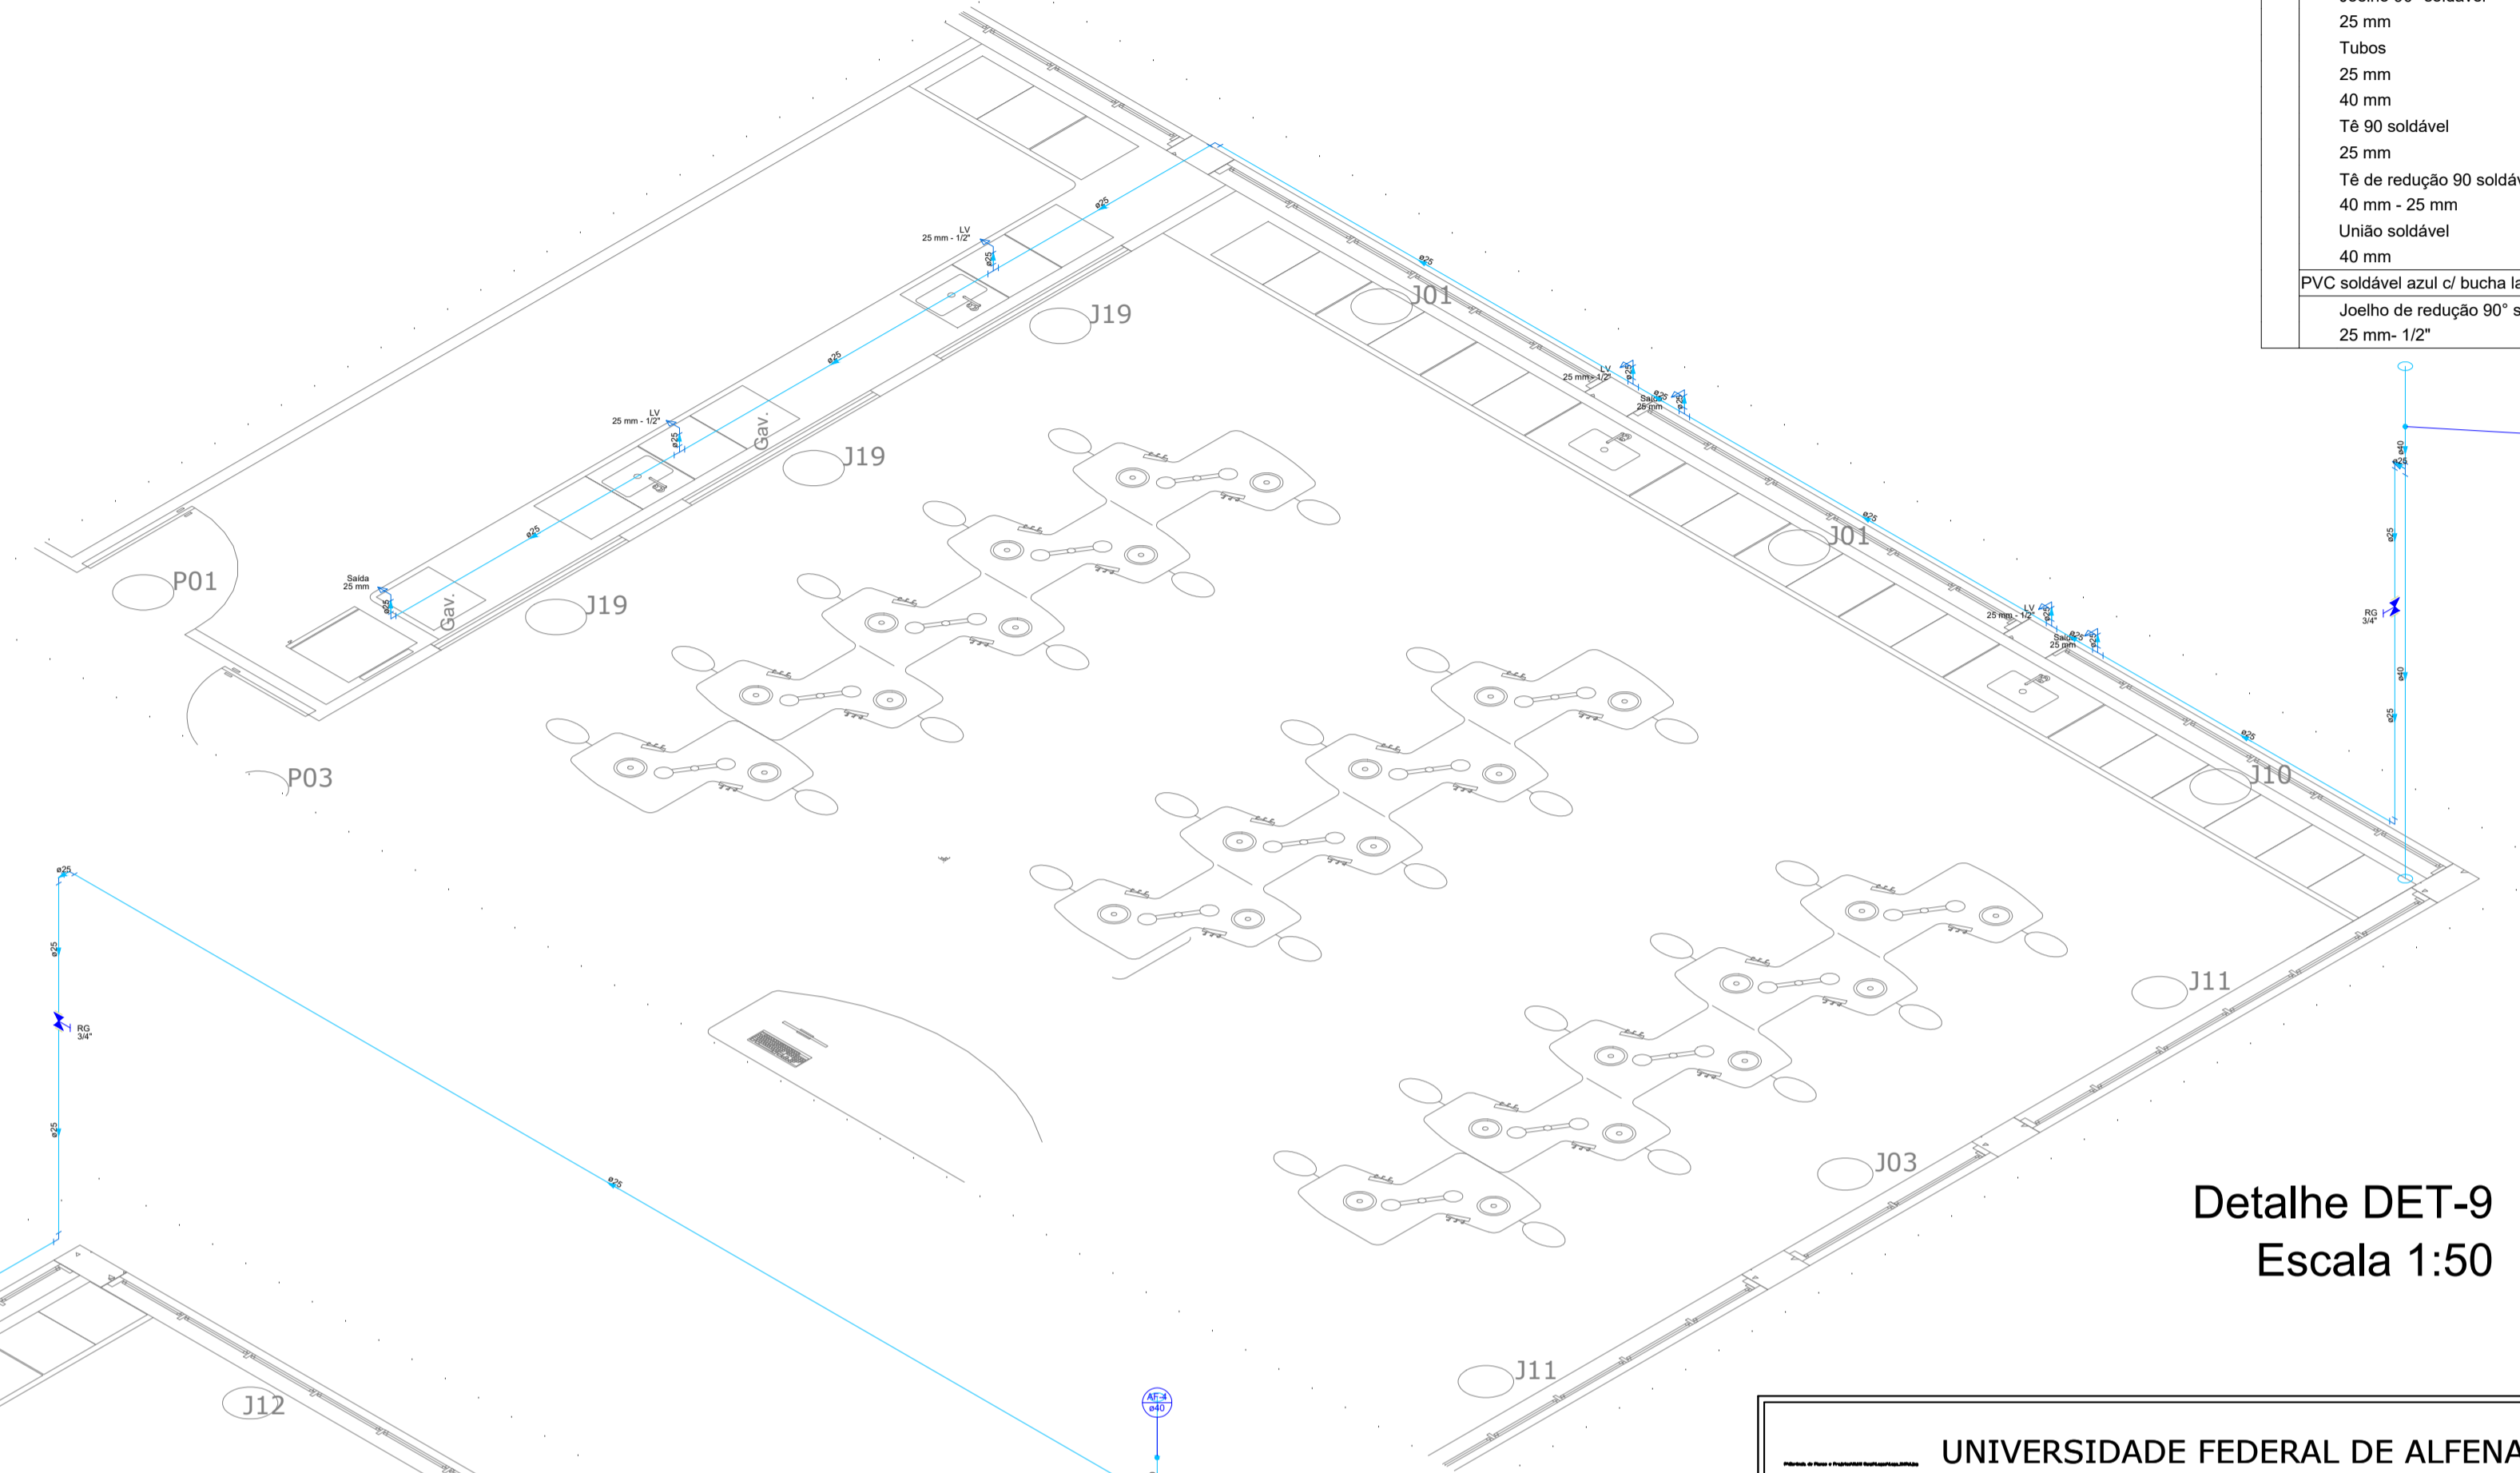

Detalhe DET-8
Escala 1:50

Legenda das indicações - Detalhe 8	
LV	Lavatório com joelho de 90° - 25 mm - 1/2"
RG	Registro de gaveta c/canopia cromada c/PVC soldável - 3/4"
Saída	Saídas livres - 25 mm

Lista de materiais - Detalhe 8	
Água fria	
Aparelho	
Torneira de lavatório 25 mm - 1/2"	4 pc
Metais	
Registro de gaveta c/ canopia cromada 3/4"	1 pc
PVC Acessórios	
Engate flexível plástico 1/2 - 30cm	4 pc
PVC rígido soldável	
Adapt sold curto c/bolsa-rosca p registro 25 mm - 3/4"	2 pc
Joelho 90° soldável 25 mm	6 pc
Tubos 25 mm	35.12 m
40 mm	3.68 m
Tê 90 soldável 25 mm	6 pc
Tê de redução 90 soldável 40 mm - 25 mm	1 pc
União soldável 40 mm	1 pc
PVC soldável azul c/ bucha latão	
Joelho de redução 90° soldável com bucha de latão 25 mm-1/2"	4 pc

Legenda das indicações - Detalhe 9	
LV	Lavatório com joelho de 90° - 25 mm - 1/2"
RG	Registro de gaveta c/canopia cromada c/PVC soldável - 3/4"
Saída	Saídas livres - 25 mm

Lista de materiais - Detalhe 9	
Água fria	
Aparelho	
Torneira de lavatório 25 mm - 1/2"	4 pc
Metais	
Registro de gaveta c/ canopia cromada 3/4"	1 pc
PVC Acessórios	
Engate flexível plástico 1/2 - 30cm	4 pc
PVC rígido soldável	
Adapt sold curto c/bolsa-rosca p registro 25 mm - 3/4"	2 pc
Joelho 90° soldável 25 mm	4 pc
Tubos 25 mm	23.08 m
40 mm	3.68 m
Tê 90 soldável 25 mm	6 pc
Tê de redução 90 soldável 40 mm - 25 mm	1 pc
União soldável 40 mm	1 pc
PVC soldável azul c/ bucha latão	
Joelho de redução 90° soldável com bucha de latão 25 mm-1/2"	4 pc

Detalhe DET-9
Escala 1:50

UNIVERSIDADE FEDERAL DE ALFENAS - UNIFAL-MG COORDENADORIA DE PROJETOS E OBRAS - CPO/Proplan	
CONTEÚDO: PROJETO HIDROSSANITÁRIO DO PRÉDIO "O" BLOCO DIDÁTICO	LOCAL DA OBRA: UNIDADE EDUCACIONAL SANTA CLARA
PROPRIETÁRIO: UNIVERSIDADE FEDERAL DE ALFENAS / UNIFAL-MG CNPJ: 17.879.859/0001-15	TIPO DE PROJETO: PROJETO BÁSICO
CONTEÚDO DA PRANCHA: PROJETO DE INSTALAÇÕES HIDRÁULICAS DO BLOCO DIDÁTICO - PISO 3 (NÍVEL +7,98)	
ASSINATURAS: PROPRIETÁRIO: UNIVERSIDADE FEDERAL DE ALFENAS / UNIFAL-MG CNPJ: 17.879.859/0001-15 RESPONSÁVEL TÉCNICO: RICARDO LAGUARDIA JUSTEN DE ALMEIDA CREA: 228.803/D	
APROVAÇÕES:	ÁREAS:
ESCALA: INDICADA	DATA: JULHO DE 2024
DESENHO: RICARDO LAGUARDIA JUSTEN DE ALMEIDA	OBSERVAÇÕES: DECLARO QUE A APROVAÇÃO DO PROJETO NÃO IMPLICA POR PARTE DA PREFEITURA DO DIREITO DE PROPRIEDADE DO TERRENO. DIREITOS AUTORAIS RESERVADOS PELA LEI Nº 5988 DE REPRODUÇÃO PROIBIDA EM SEU TODO OU EM PARTES SEM A EXPRESSA AUTORIZAÇÃO DO AUTOR.
PRANCHA: 08/22	