



Detalhe DET-13
Escala 1:50

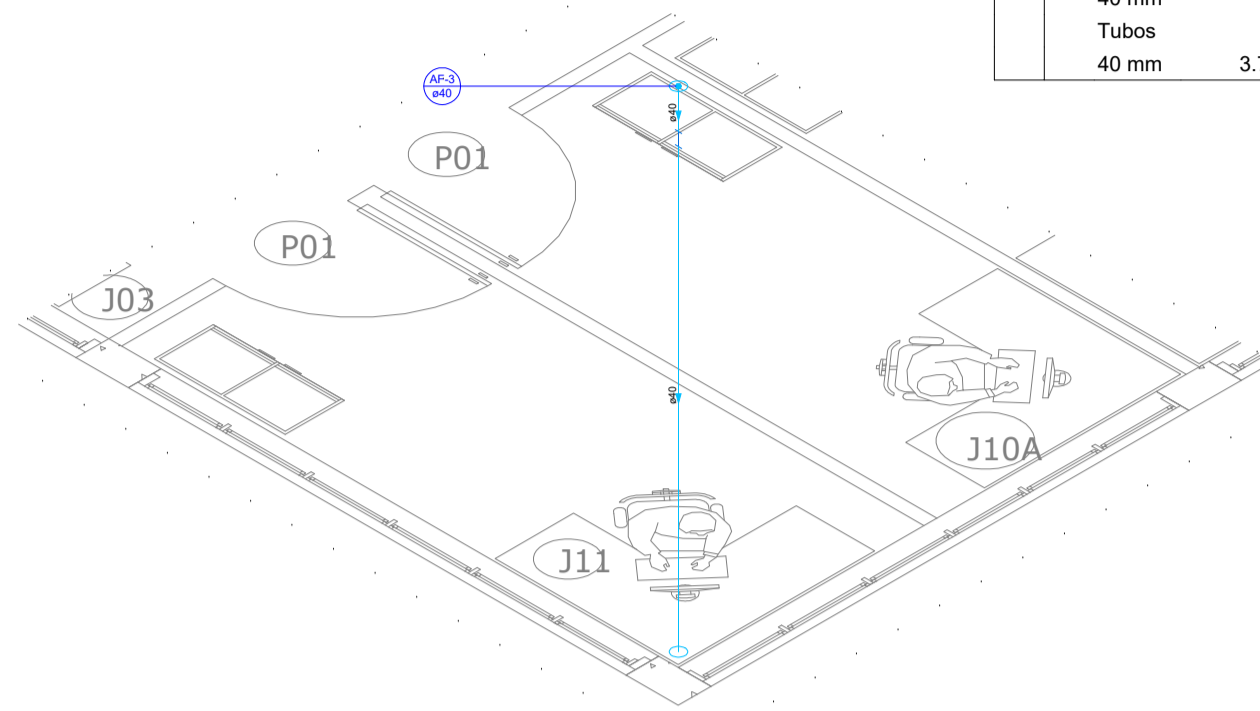

Detalhe DET-14
Escala 1:50

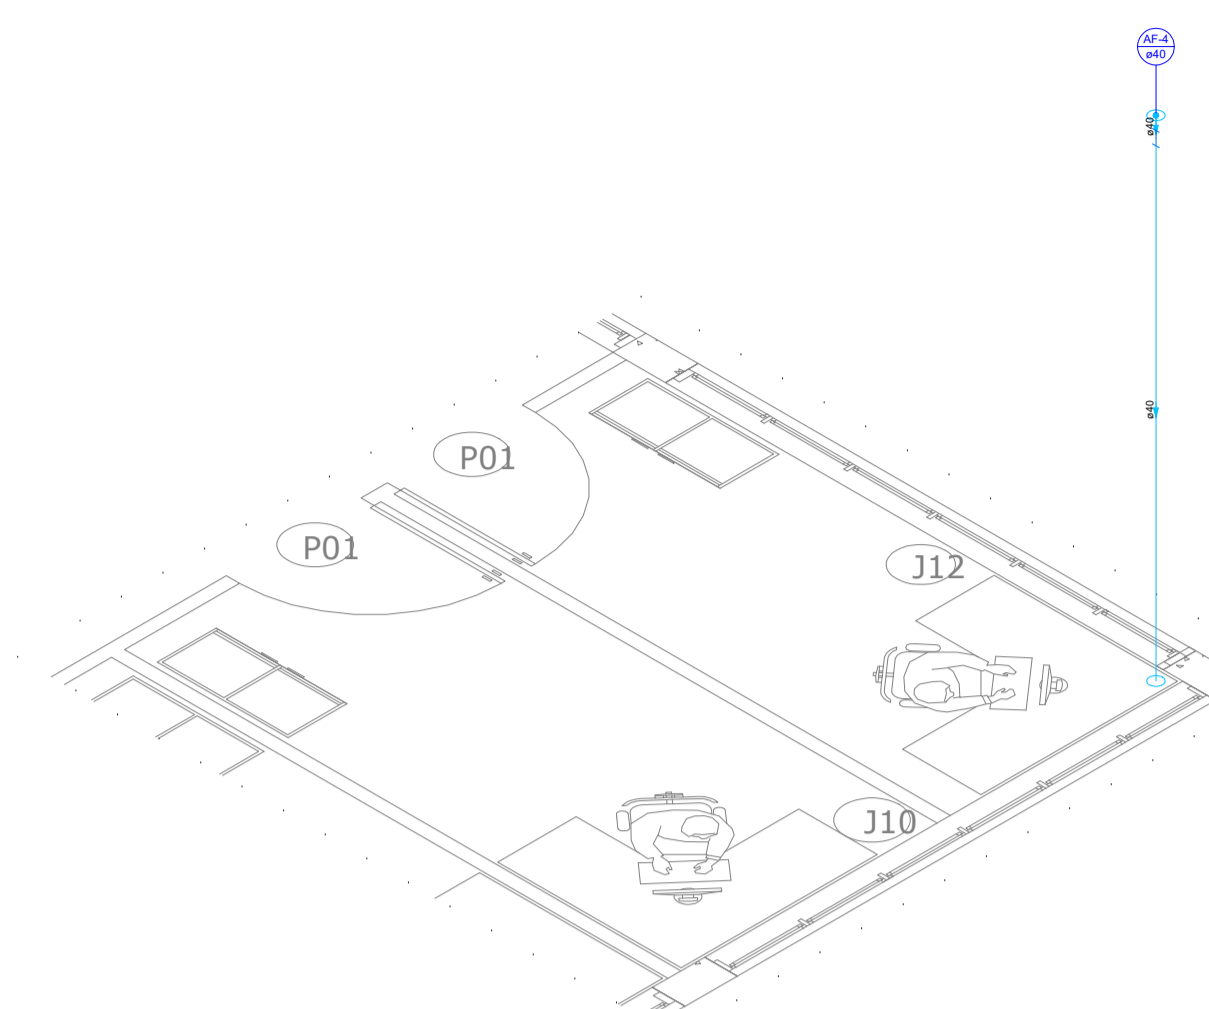

Detalhe DET-15
Escala 1:50

Lista de materiais - Detalhe 13	
Água fria	
Aparelho	
Torneira de lavatório 25 mm - 1/2"	1 pç
Metais	
Registro de gaveta c/ canopia cromada 3/4"	1 pç
PVC Acessórios	
Engate flexível plástico 1/2 - 30cm	1 pç
PVC rígido soldável	
Adapt. sold. curto c/bolsa-rosca p registro 25 mm - 3/4"	2 pç
Joelho 90° soldável 25 mm	1 pç
Tubos 25 mm	4.23 m
40 mm	3.62 m
Tê de redução 90 soldável 40 mm - 25 mm	2 pç
União soldável 25 mm	1 pç
PVC soldável azul c/ bucha latão	
Joelho de redução 90° soldável com bucha de latão 25 mm - 1/2"	1 pç


Legenda das indicações - Detalhe 13	
LV	Lavatório com joelho de 90° - 25 mm - 1/2"
RG	Registro de gaveta c/canopia cromada c/PVC soldável - 3/4"

Lista de materiais - Detalhe 14	
Água fria	
PVC rígido soldável	
Joelho 90° soldável 40 mm	1 pç
Tubos 40 mm	3.72 m

Lista de materiais - Detalhe 15	
Água fria	
PVC rígido soldável	
Joelho 90° soldável 40 mm	1 pç
Tubos 40 mm	3.72 m



Lista de materiais - Piso 5	
Alimentação	
PVC rígido soldável	
Tubos 25 mm	3.74 m
40 mm	3.74 m
União soldável 25 mm	1 pç
40 mm	1 pç
Água fria	
Aparelho	
Bebedouro 25mmx 1/2"	1 pç
Ducha higiênica 25mm x 1/2"	7 pç
Mictório de Descarga Descontínua 1/2"	2 pç
Torneira de Jardim 25 mm x 1/2"	3 pç
Torneira de Tanque de Lavar 25mmx 3/4"	1 pç
Torneira de lavatório 25 mm - 1/2"	10 pç
Vaso Sanitário c/ cx. acoplada 1/2"	7 pç
Metais	
Registro de gaveta c/ canopia cromada 1"	6 pç
3/4"	2 pç
PVC Acessórios	
Engate flexível cobre cromado com canopia 1/2 - 30cm	7 pç
Engate flexível plástico 1/2 - 30cm	11 pç
PVC rígido soldável	
Adapt. sold. curto c/bolsa-rosca p registro 25 mm - 3/4"	4 pç
32 mm - 1"	12 pç
Bucha de redução sold. curta 32 mm - 25 mm	6 pç
40 mm - 32 mm	1 pç
Curva 90 soldável 32 mm	24 pç
Curva de transposição 25 mm	2 pç
32 mm	5 pç
Joelho 90° soldável 25 mm	9 pç
32 mm	1 pç
40 mm	3 pç
Luva soldável 32 mm	6 pç
Tubos 25 mm	63.66 m
32 mm	54.16 m
40 mm	14.66 m
Tê 90 soldável 25 mm	2 pç
32 mm	4 pç
40 mm	1 pç
Tê de redução 90 soldável 32 mm - 25 mm	21 pç
40 mm - 25 mm	2 pç
40 mm - 32 mm	1 pç
União soldável 25 mm	1 pç
32 mm	1 pç
PVC soldável azul c/ bucha latão	
Joelho 90° soldável com bucha de latão 25 mm - 3/4"	1 pç
Joelho de redução 90° soldável com bucha de latão 25 mm - 1/2"	30 pç

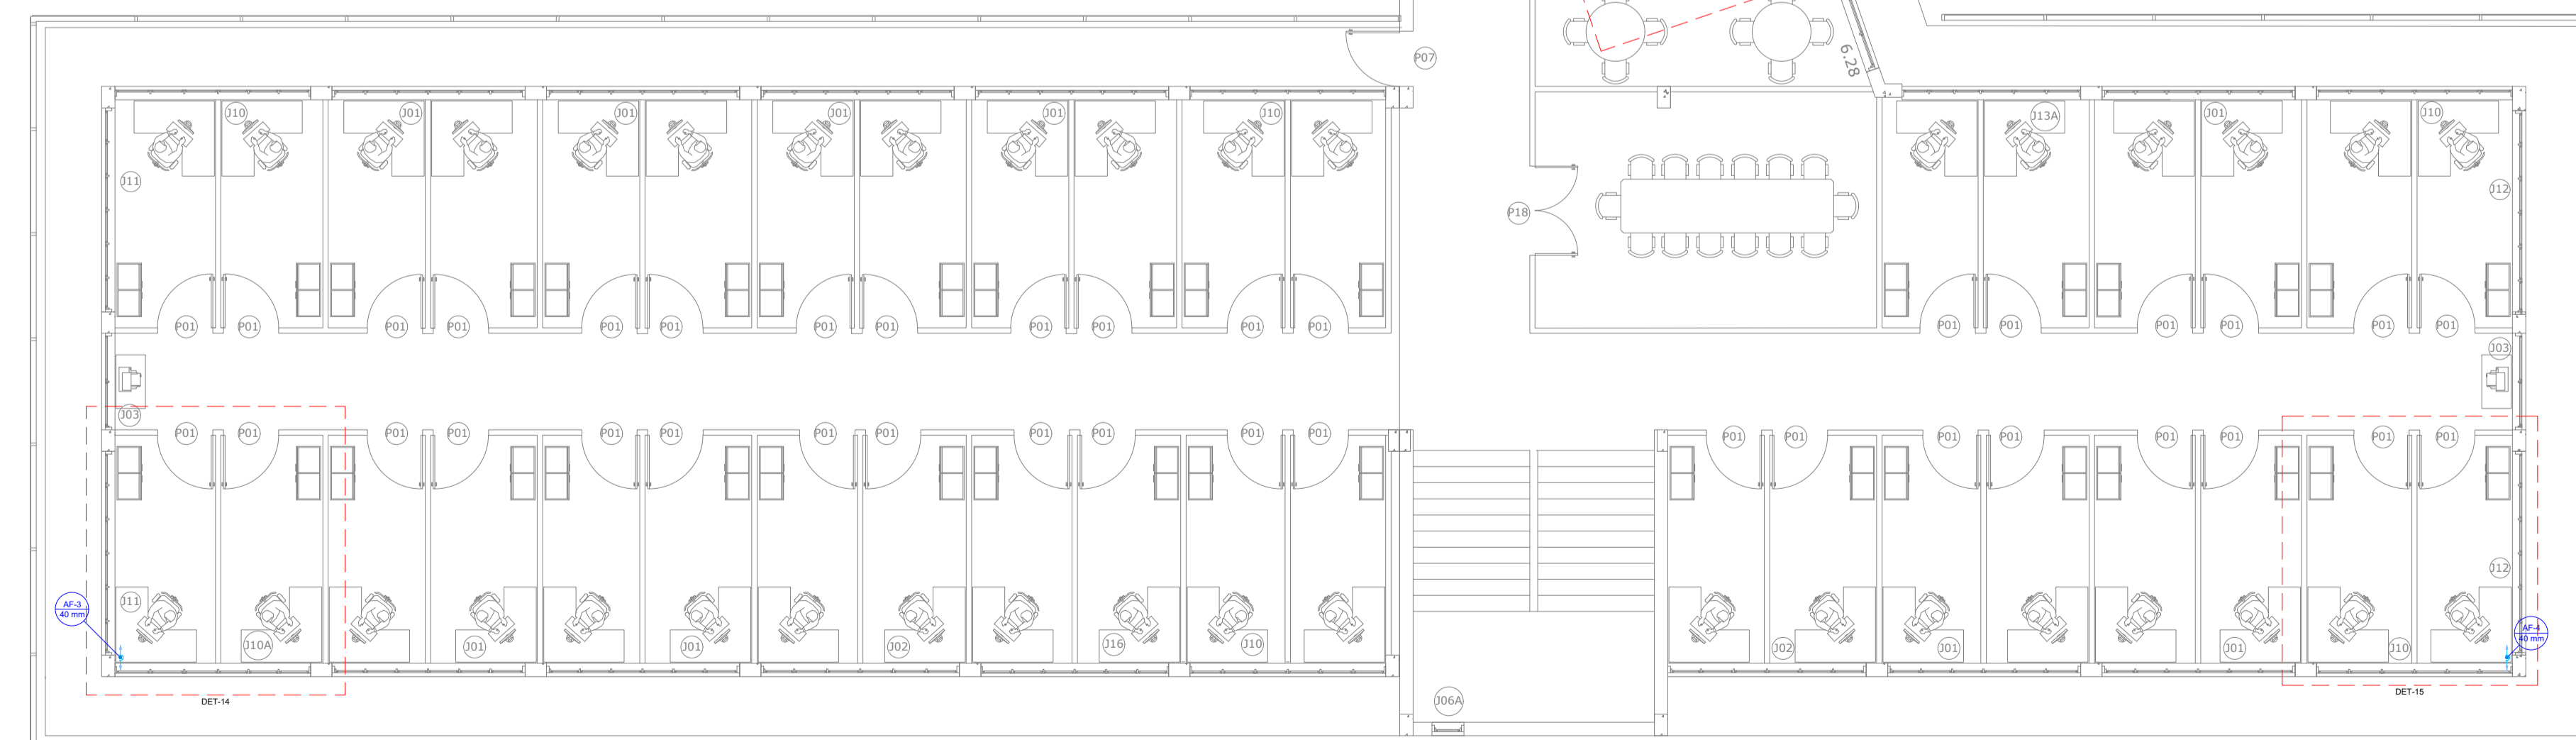

Projeto hidráulico do Piso 5 - Nível +15,46
Escala 1:100

UNIVERSIDADE FEDERAL DE ALFENAS - UNIFAL-MG COORDENADORIA DE PROJETOS E OBRAS - CPO/Proplan	
CONTEÚDO: PROJETO HIDROSSANITÁRIO DO PRÉDIO "O" BLOCO DIDÁTICO	LOCAL DA OBRA: UNIDADE EDUCACIONAL SANTA CLARA
PROPRIETÁRIO: UNIVERSIDADE FEDERAL DE ALFENAS / UNIFAL-MG CNPJ: 17.879.859/0001-15	TIPO DE PROJETO: PROJETO BÁSICO
CONTEÚDO DA PRANCHA: PROJETO DE INSTALAÇÕES HIDRÁULICAS DO BLOCO DIDÁTICO - PISO 5 (NÍVEL +15,46)	
ASSINATURAS: PROPRIETÁRIO: UNIVERSIDADE FEDERAL DE ALFENAS / UNIFAL-MG CNPJ: 17.879.859/0001-15	RESPONSÁVEL TÉCNICO: RICARDO LAGUARDIA JUSTEN DE ALMEIDA CREA: 228.803/D
APROVAÇÕES:	ÁREAS:
ESCALA: INDICADA	DATA: JULHO DE 2024
DESENHO: RICARDO LAGUARDIA JUSTEN DE ALMEIDA	OBSERVAÇÕES: DECLARO QUE A APROVAÇÃO DO PROJETO NÃO IMPLICA, POR PARTE DA PREFEITURA, DO DIREITO DE PROPRIEDADE DO TITULAR, DIREITOS AUTORAIS RESERVADOS PELA LEI Nº 5988 DE REPRODUÇÃO PROIBIDA EM SEU TODO OU EM PARTES SEM A EXPRESSA AUTORIZAÇÃO DO AUTOR.
	PRANCHA: 11/22