



ISOMÉTRICO
HIDRANTES
BLOCO DIDÁTICO
SEM ESCALA

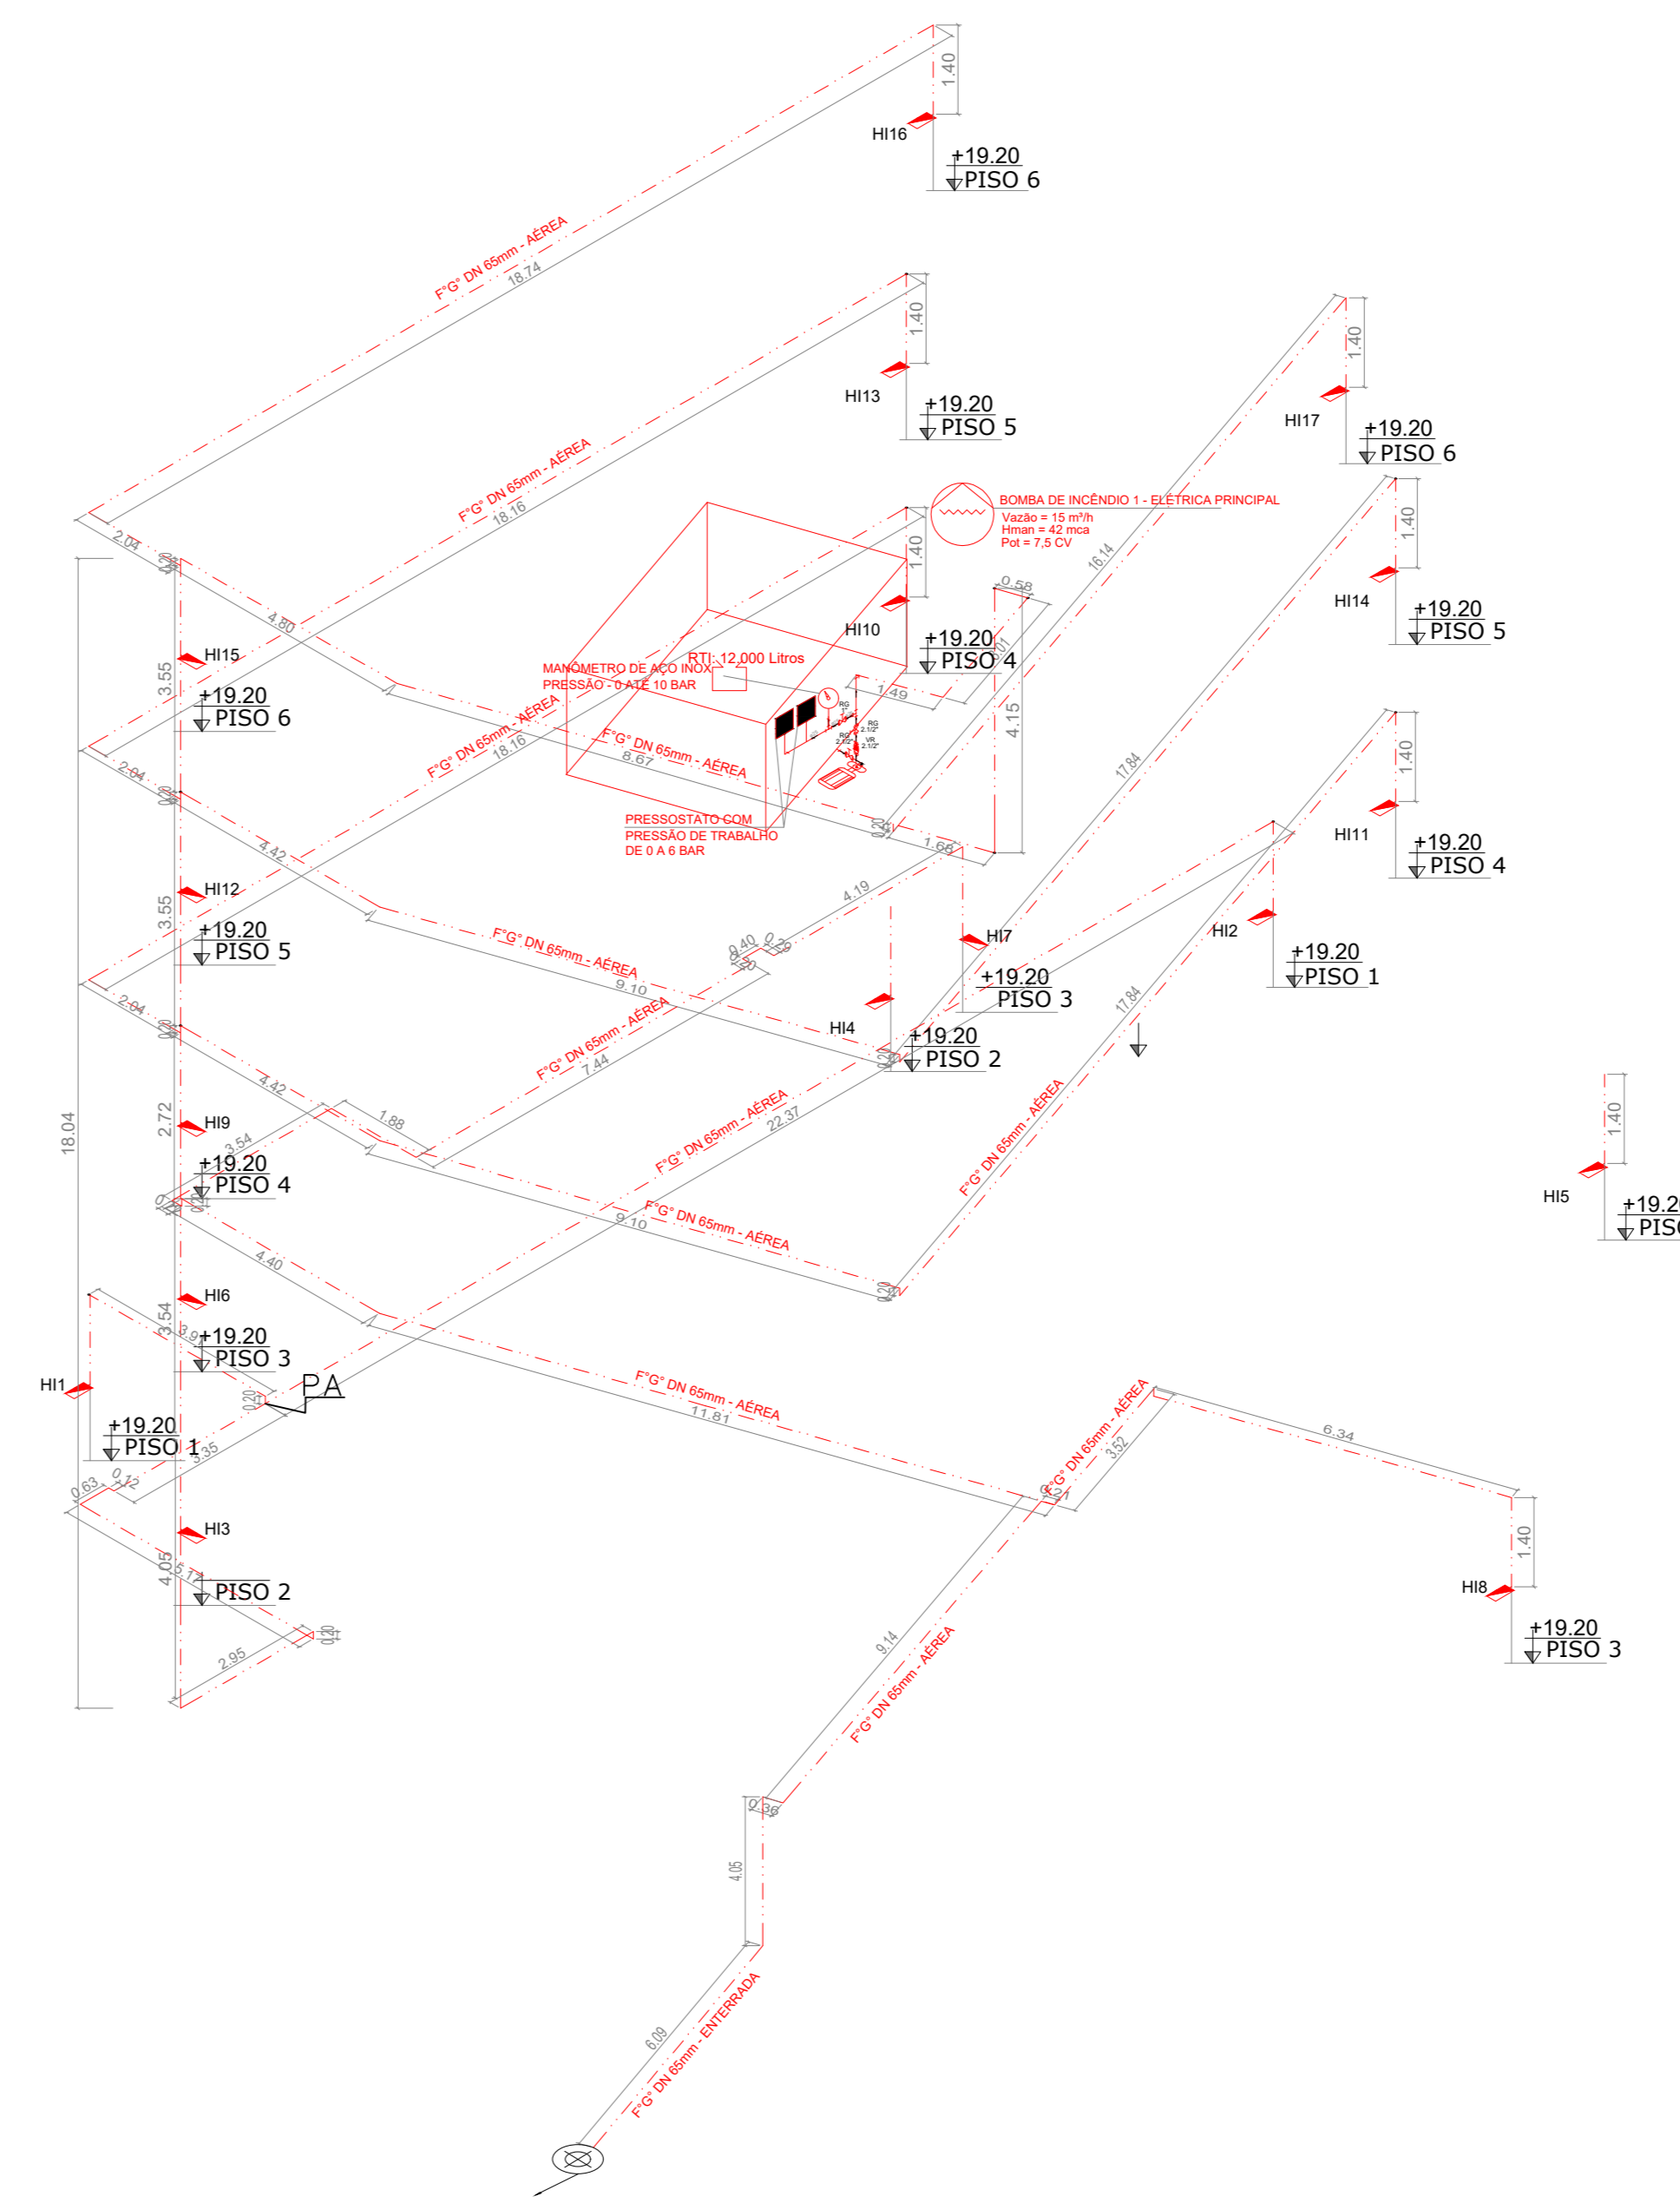

ISOMÉTRICO
HIDRANTES
BLOCO CLÍNICO
SEM ESCALA

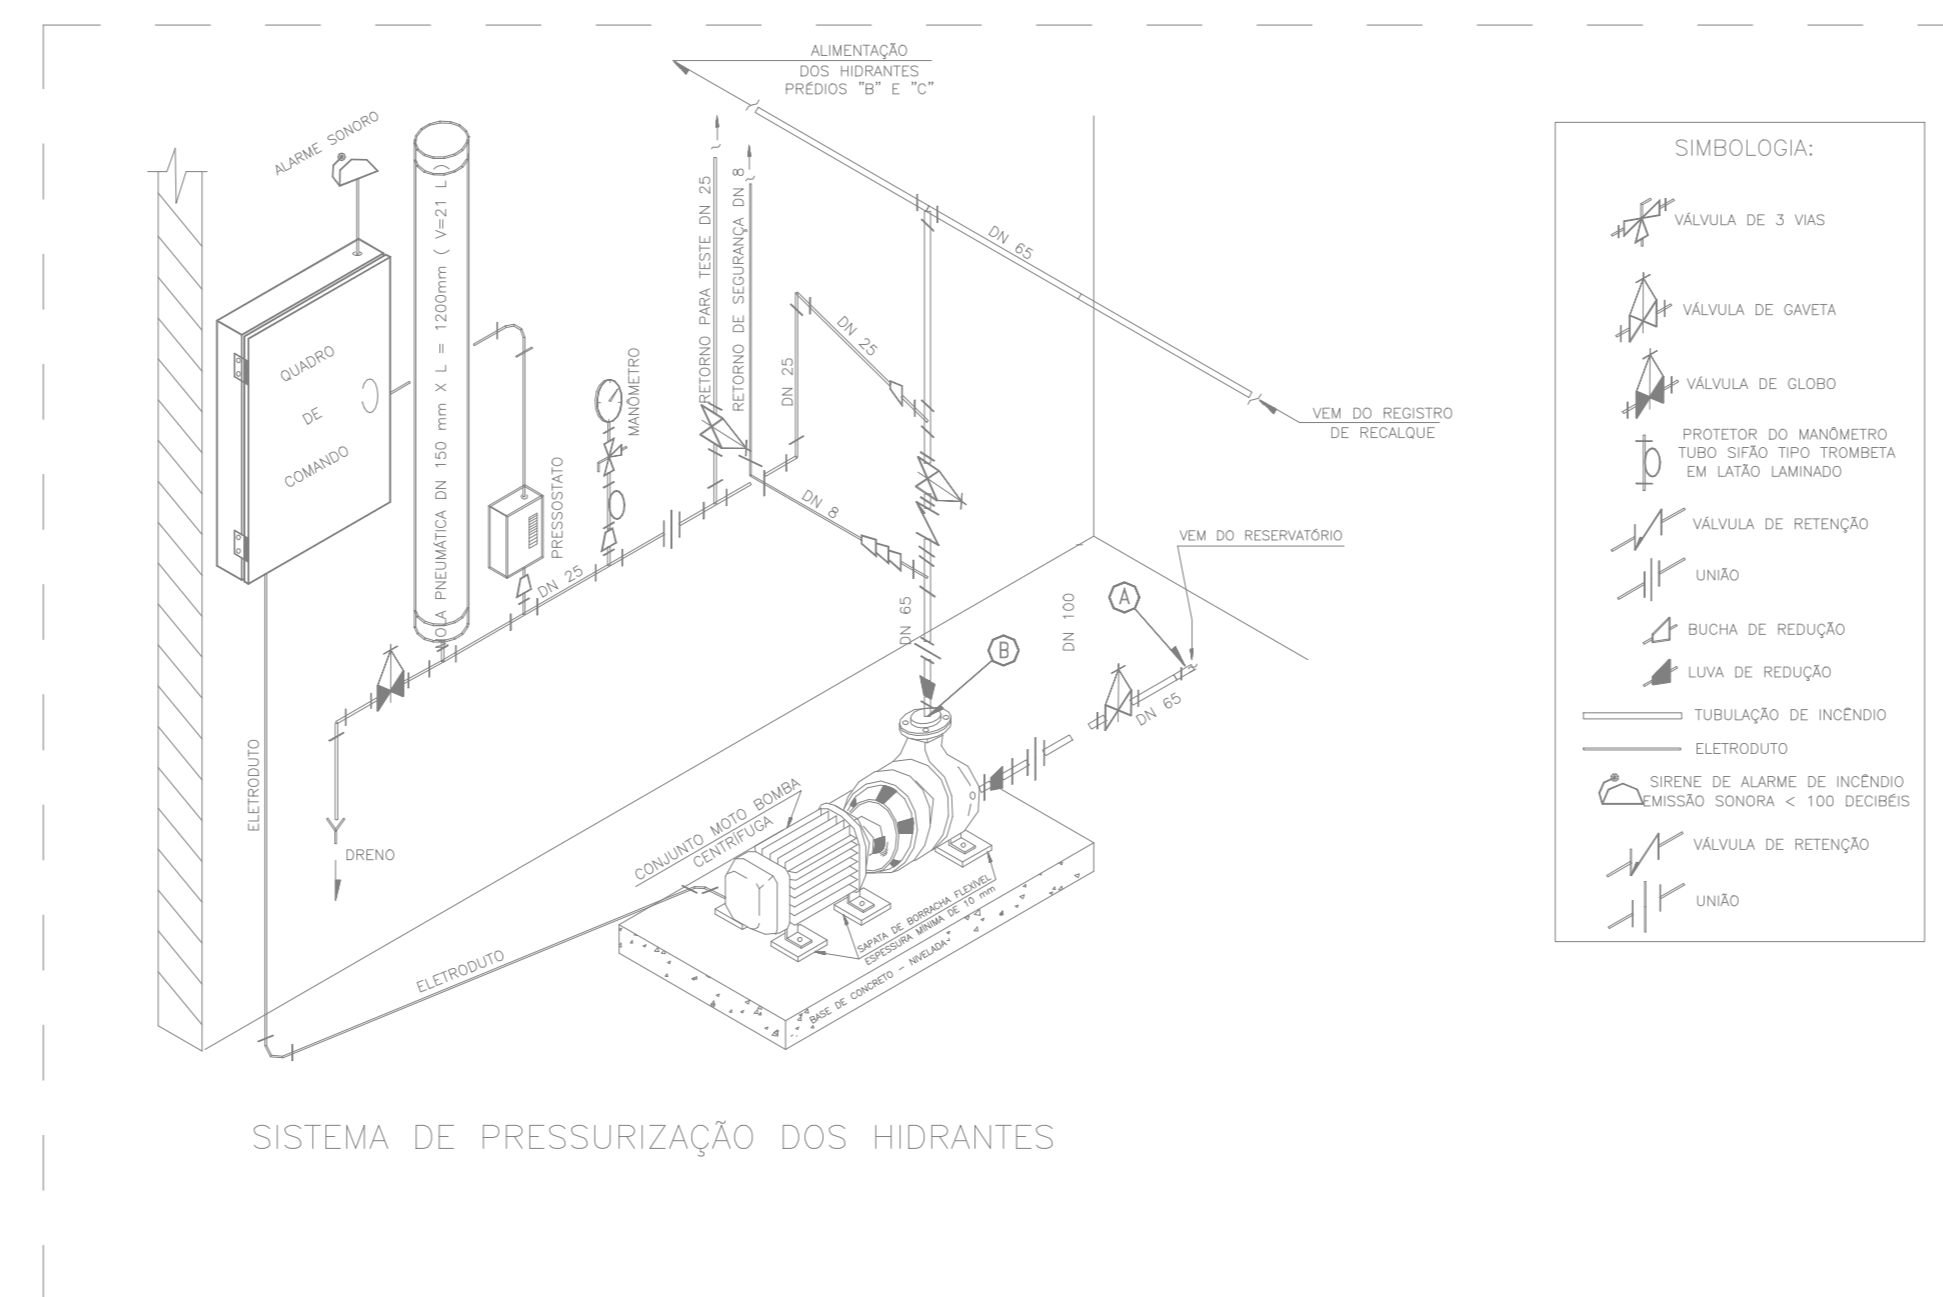

Unifal

PROJETO BÁSICO DE PREVENÇÃO E COMBATE A INCÊNDIO

PROPRIETÁRIO: UNIVERSIDADE FEDERAL DE ALFENAS - UNIFAL-MG
UNIDADE SANTA CLARA

LOCAL: AVENIDA JOVINO FERNANDES DE SALES, 2600 - PRÉDIO O - SANTA CLARA, ALFENAS/ MG

REVISÃO: | R00 | DATA:

ÁREAS:	QUANTO DE ÁREAS	M²
PISO 1	1	1.338,00
PISO 2	2	2.335,00
PISO 3	2	2.205,00
PISO 4	2	2.175,00
PISO 5	2	2.175,00
PISO 6	1	1.856,00
TOTAL DA EDIFICAÇÃO	12	12.084,00

PRANCHA:
PRÉDIO O - ISOMÉTRICOS SISTEMA DE
HIDRANTES

RESP. TÉCNICO:	MARIANE ALVES DE SOUZA	CREA:	MG 226 020/D	FONE:	(35) 3701-9170
PROJETISTA:	MARIANE ALVES DE SOUZA	DATA:	JUL/2024	PRANCHA:	
EMAIL:	MARIANEALVES.SOUZA@UNIFAL-MG.EDU.BR	ESCALA:	INDICADA		16 / 16