

NOTAS GERAIS

- OS MICTÓRIOS E AS BACIAS SANITÁRIAS SÃO ALIMENTADAS POR MEIO DO SISTEMA DE REAPROVEITAMENTO DE ÁGUA DE CHUVA, CONFORME A ABNT NBR 15527 (2019).


- TODOS OS PONTOS DE SAÍDA DE ESGOTO DEVEM SER PADRONIZADOS ENTRE 15 A 20 CM DO PISO.

- O TUBO DE ESGOTO ABAIXO DA BANCADA DO LABORATÓRIO MULTIUSUÁRIO ESTÁ POSICIONADO A 40 CM DO PISO.

- OS ESGOTOS DAS BANCADAS DE LABORATÓRIO E DAS CLÍNICAS DEVEM SER DIRECIONADOS À CAIXA DE DECANTAÇÃO DE GESSO, CONFORME O DETALHAMENTO INDICADO NO PROJETO DE ARQUITETURA.

Legenda - Detalhe 1	
	CAP bolsa lisa
	Caixa Sifonada
	Curva 45 Longa para Esgoto Sanitário
	Curva 45 longa
	Joelho 90-desce
	Joelho 90-sobe
	Junção simples
	Junção simples-coluna
	Lavatório Residencial com sifão
	Te 90-sobe

Lista de materiais - Detalhe 1	
Esgoto	
PVC Acessórios	
Caixa sifonada	
150x150x50	3 pç
Sifão de copo p/ pia e lavatório	
1" - 1.1/2"	3 pç
Válvula p/ lavatório e tanque	
1"	3 pç
PVC Esgoto	
Anel de borracha	
100mm - 4"	1 pç
50mm - 2"	12 pç
CAP bolsa lisa	
40 mm	3 pç
Curva 45 longa	
50 mm	2 pç
Curva 45 longa	
40 mm	2 pç
Curva 90 curta	
40 mm	3 pç
Joelho 45	
50 mm	1 pç
Joelho 90	
40 mm	4 pç
Joelho 90 c/anel p/ esgoto secundário	
40 mm - 1.1/2"	3 pç
Junção simples	
100 mm - 50 mm	1 pç
50 mm - 50 mm	2 pç
Tubo PVC ponta-bolsa c/ virola	
100 mm - 4"	3.32 m
50 mm - 2"	13.45 m
Tubo rígido c/ ponta e bolsa soldável	
40 mm	31.1 m
Tubo rígido c/ ponta lisa	
40 mm	1.8 m
Te 90	
40 mm	2 pç

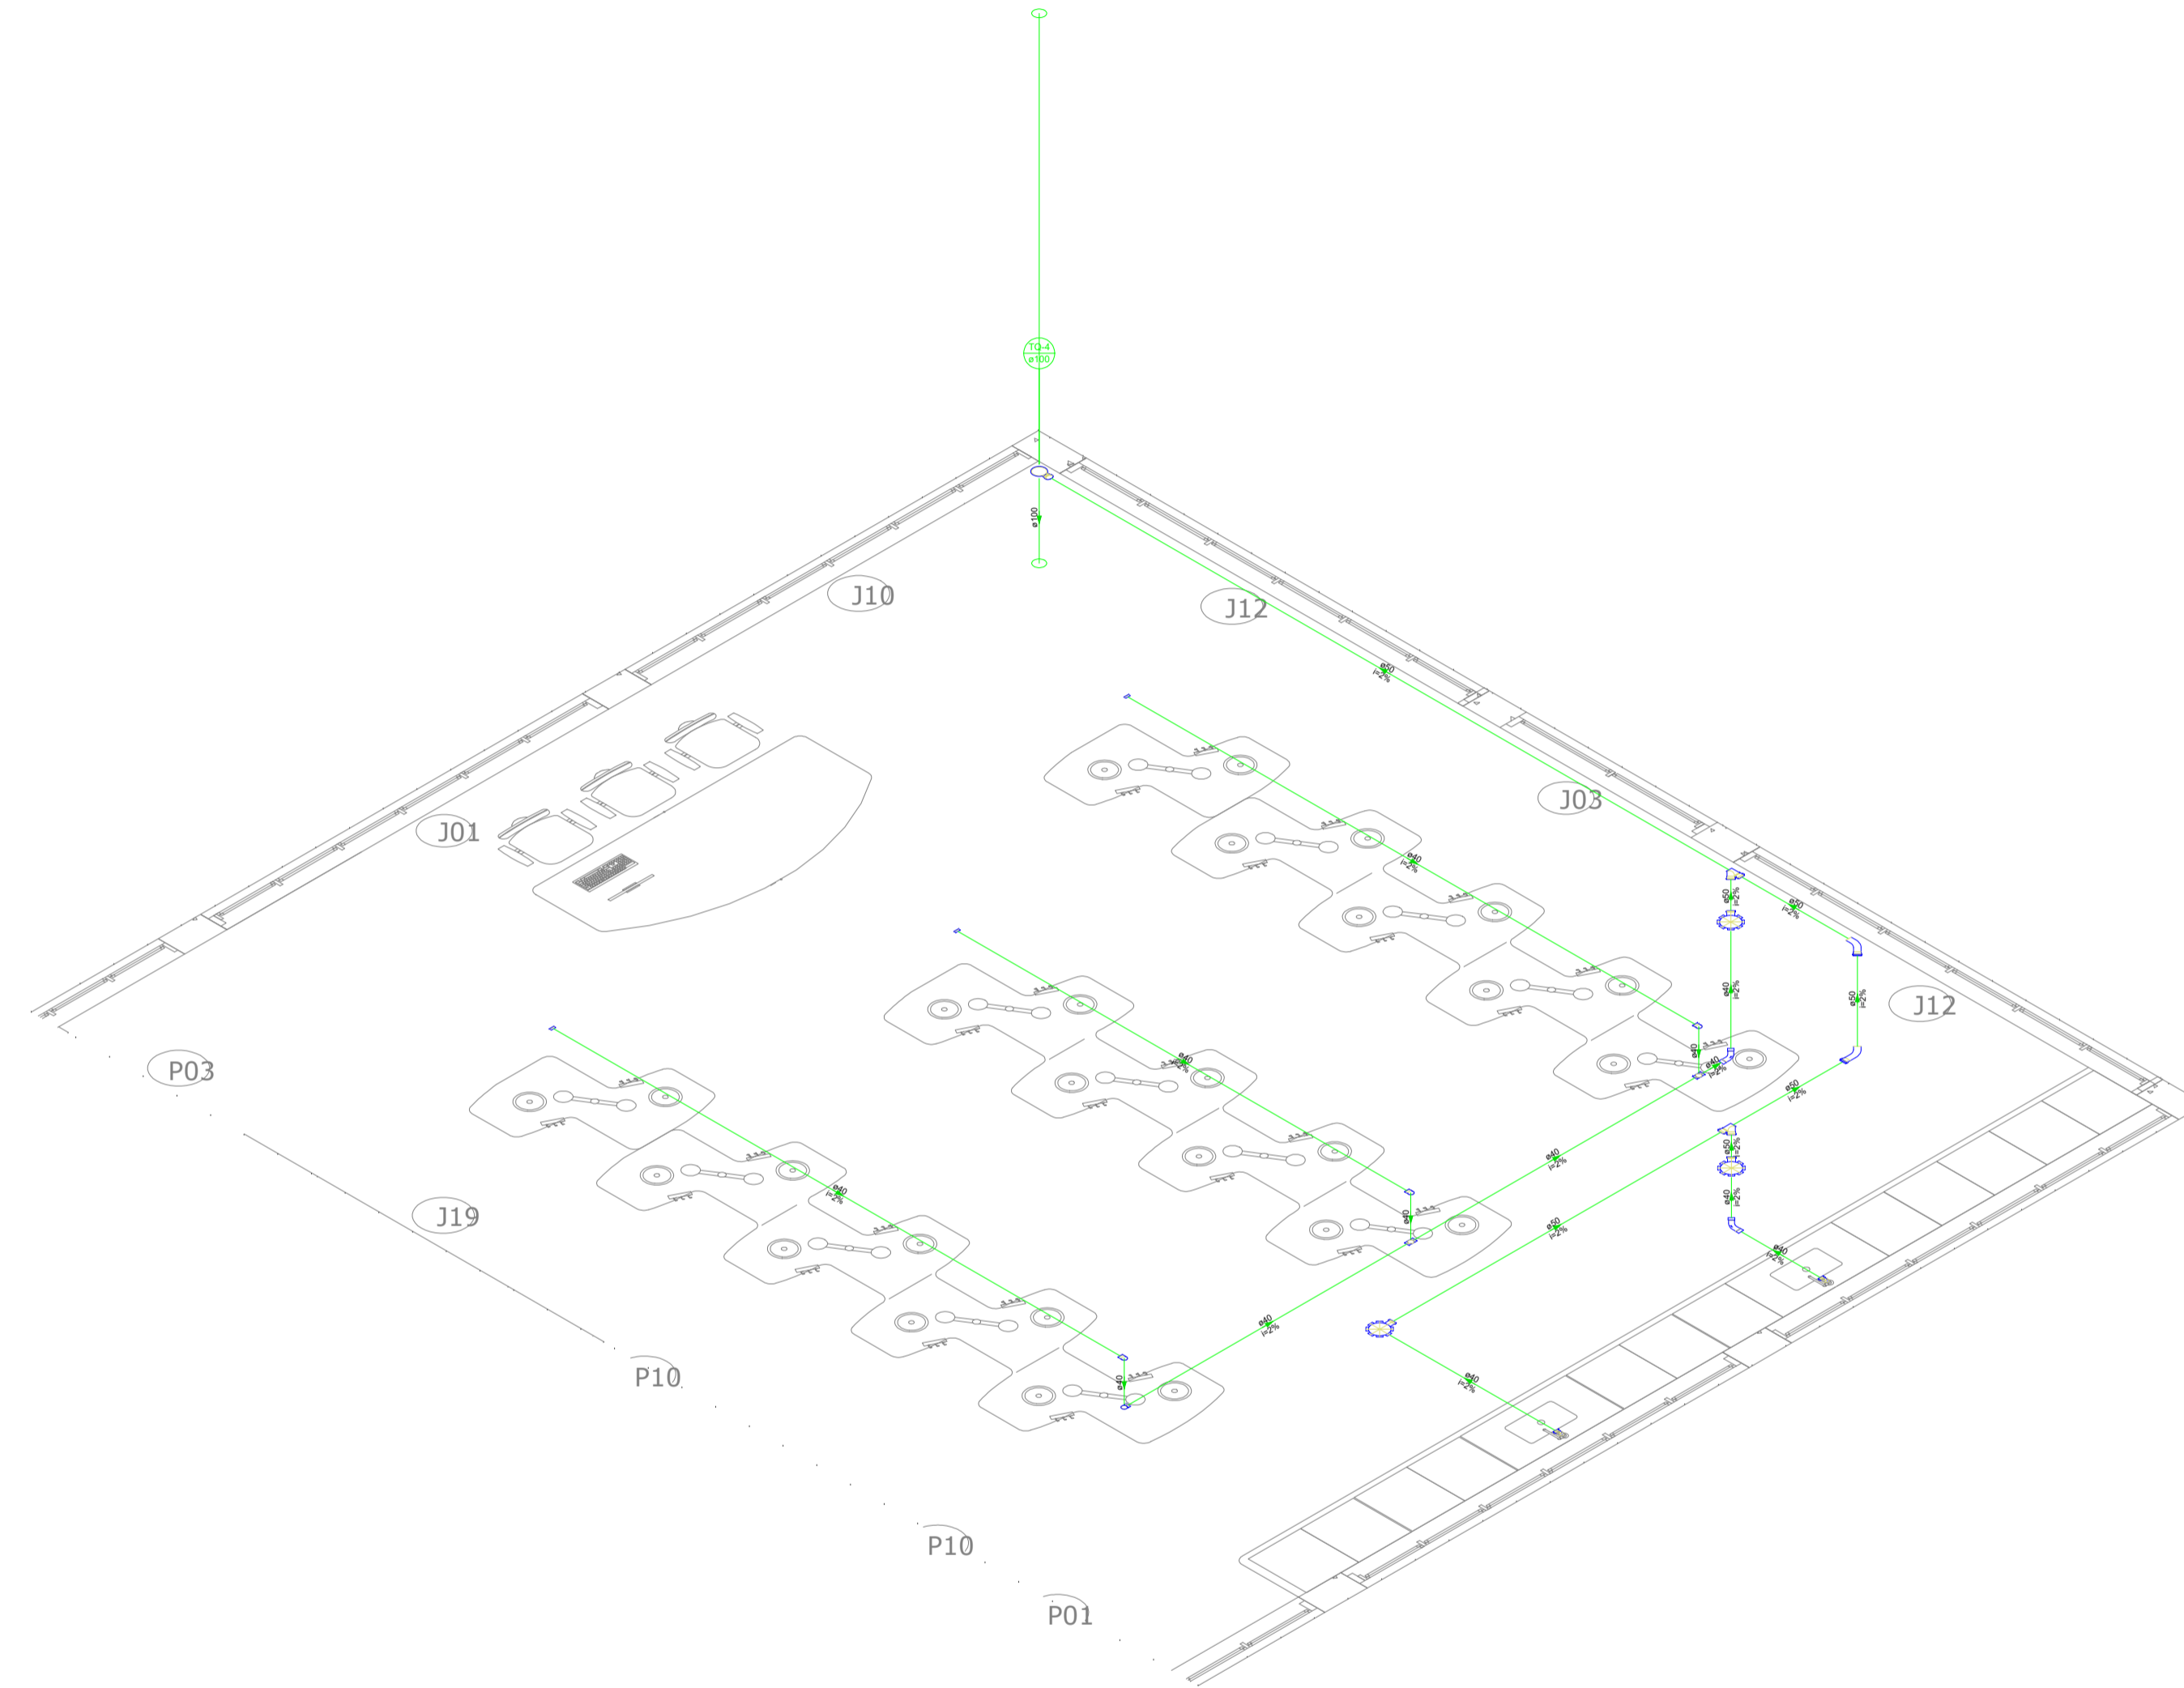

Detalhe DET-1
Escala 1:50

UNIVERSIDADE FEDERAL DE ALFENAS - UNIFAL-MG COORDENADORIA DE PROJETOS E OBRAS - CPO/Proplan			
CONTEÚDO: PROJETO HIDROSSANITÁRIO DO PRÉDIO "O" BLOCO DIDÁTICO	LOCAL DA OBRA: UNIDADE EDUCACIONAL SANTA CLARA		
PROPRIETÁRIO: UNIVERSIDADE FEDERAL DE ALFENAS / UNIFAL-MG CNPJ: 17.879.859/0001-15	TIPO DE PROJETO: PROJETO BÁSICO		
CONTEÚDO DA PRANCHA: PROJETO DE INSTALAÇÕES SANITÁRIAS DO BLOCO DIDÁTICO - PISO 1 (NÍVEL +0,50)			
ASSINATURAS: PROPRIETÁRIO: UNIVERSIDADE FEDERAL DE ALFENAS / UNIFAL-MG CNPJ: 17.879.859/0001-15 RESPONSÁVEL TÉCNICO: RICARDO LAGUARDIA JUSTEN DE ALMEIDA CREA: 228.803/D			
APROVAÇÕES:	ÁREAS:		
ESCALA: INDICADA	DATA: JULHO DE 2024	OBSERVAÇÕES: DECLARO QUE A APROVAÇÃO DO PROJETO NÃO IMPLICA, POR PARTE DA PREFEITURA, DO DIREITO DE PROPRIEDADE DO TERRENO, DIREITOS AUTORAIS RESERVADOS PELA LEI Nº 5988 DE REPRODUÇÃO PROIBIDA EM SEU TODO OU EM PARTES SEM A EXPRESSA AUTORIZAÇÃO DO AUTOR.	PRANCHA: 17/22
DESENHO: RICARDO LAGUARDIA JUSTEN DE ALMEIDA			