




## Detalhe 1

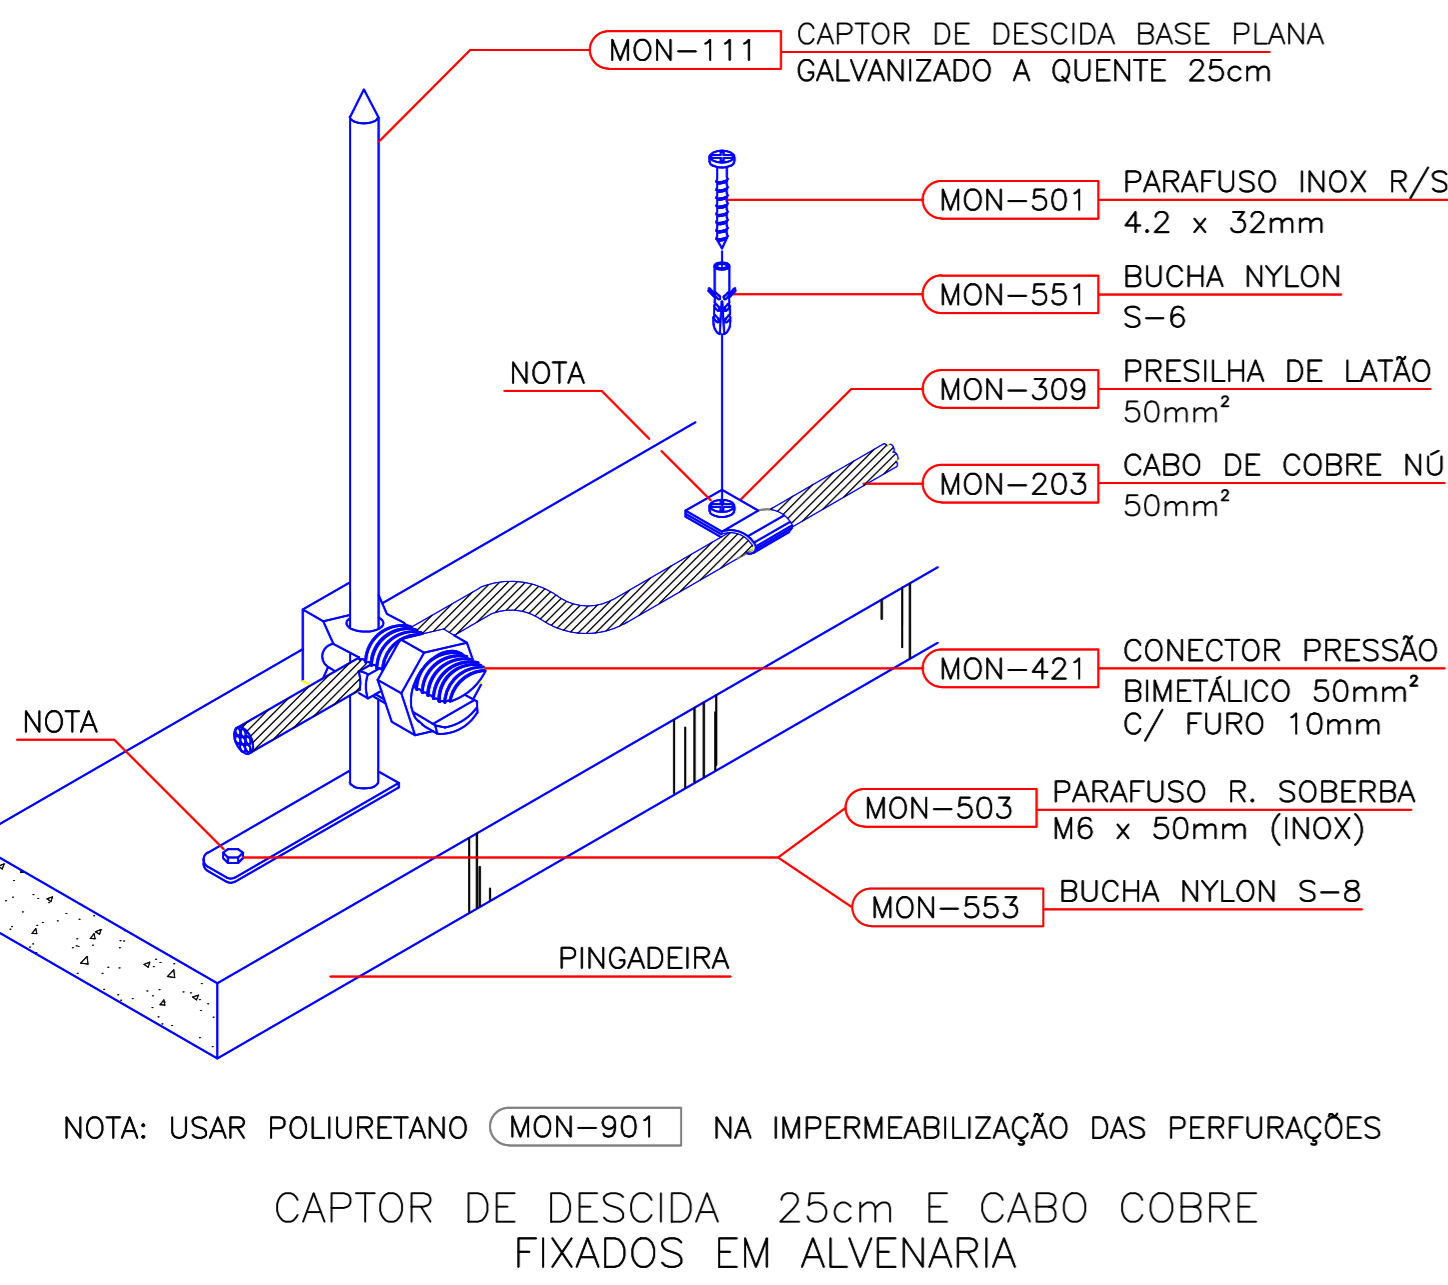


## Detalhe 2

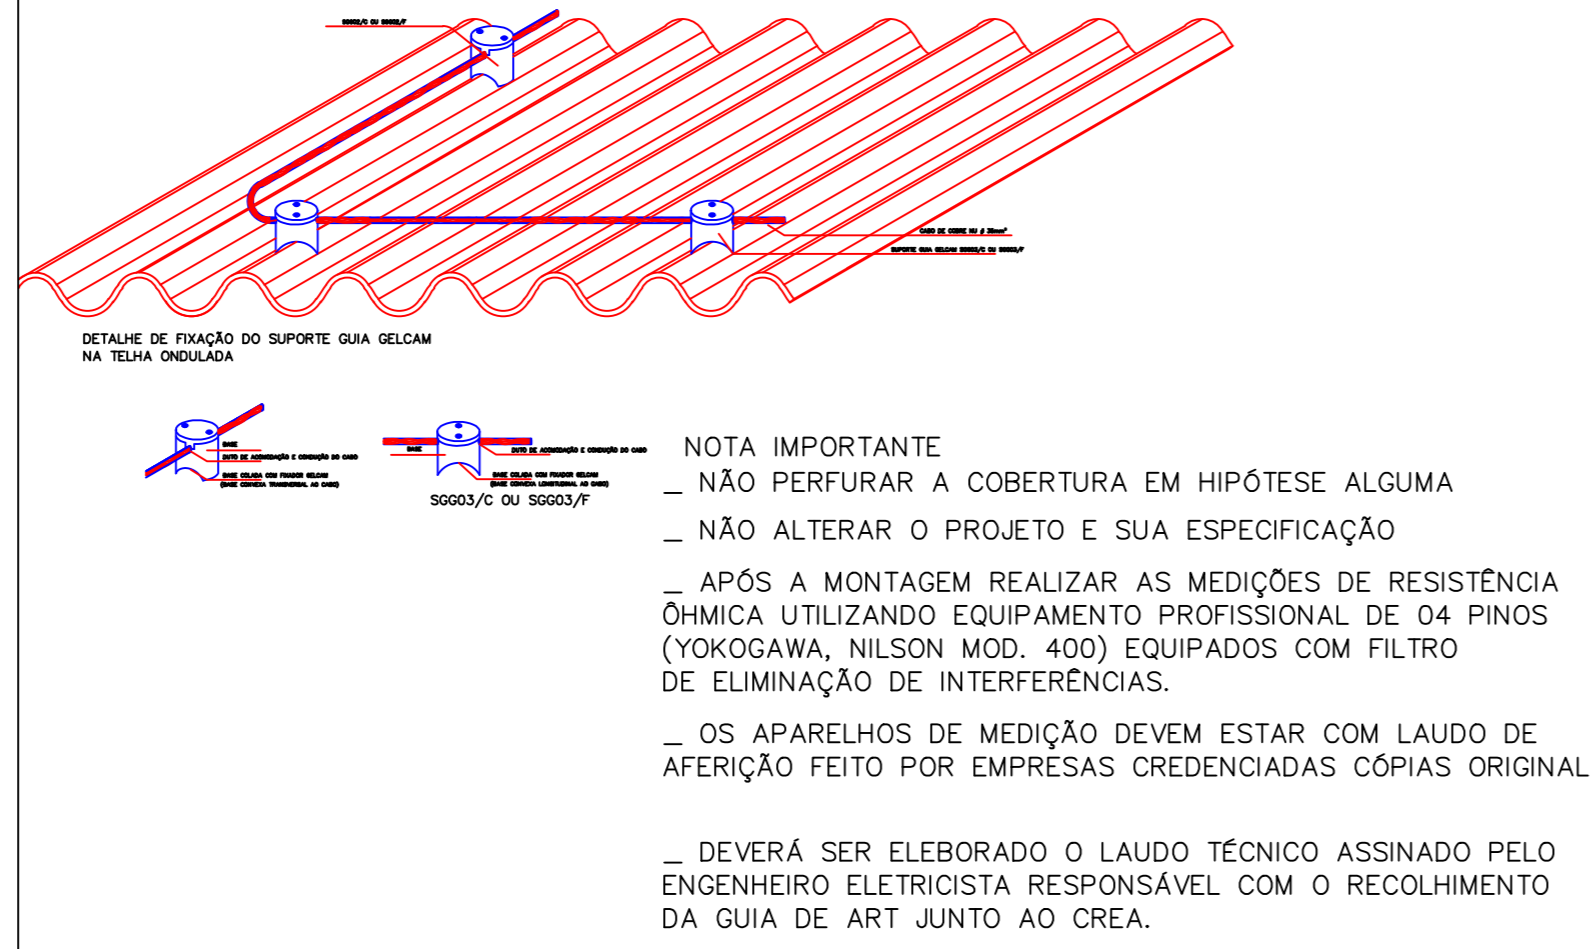

### Detalhe 3

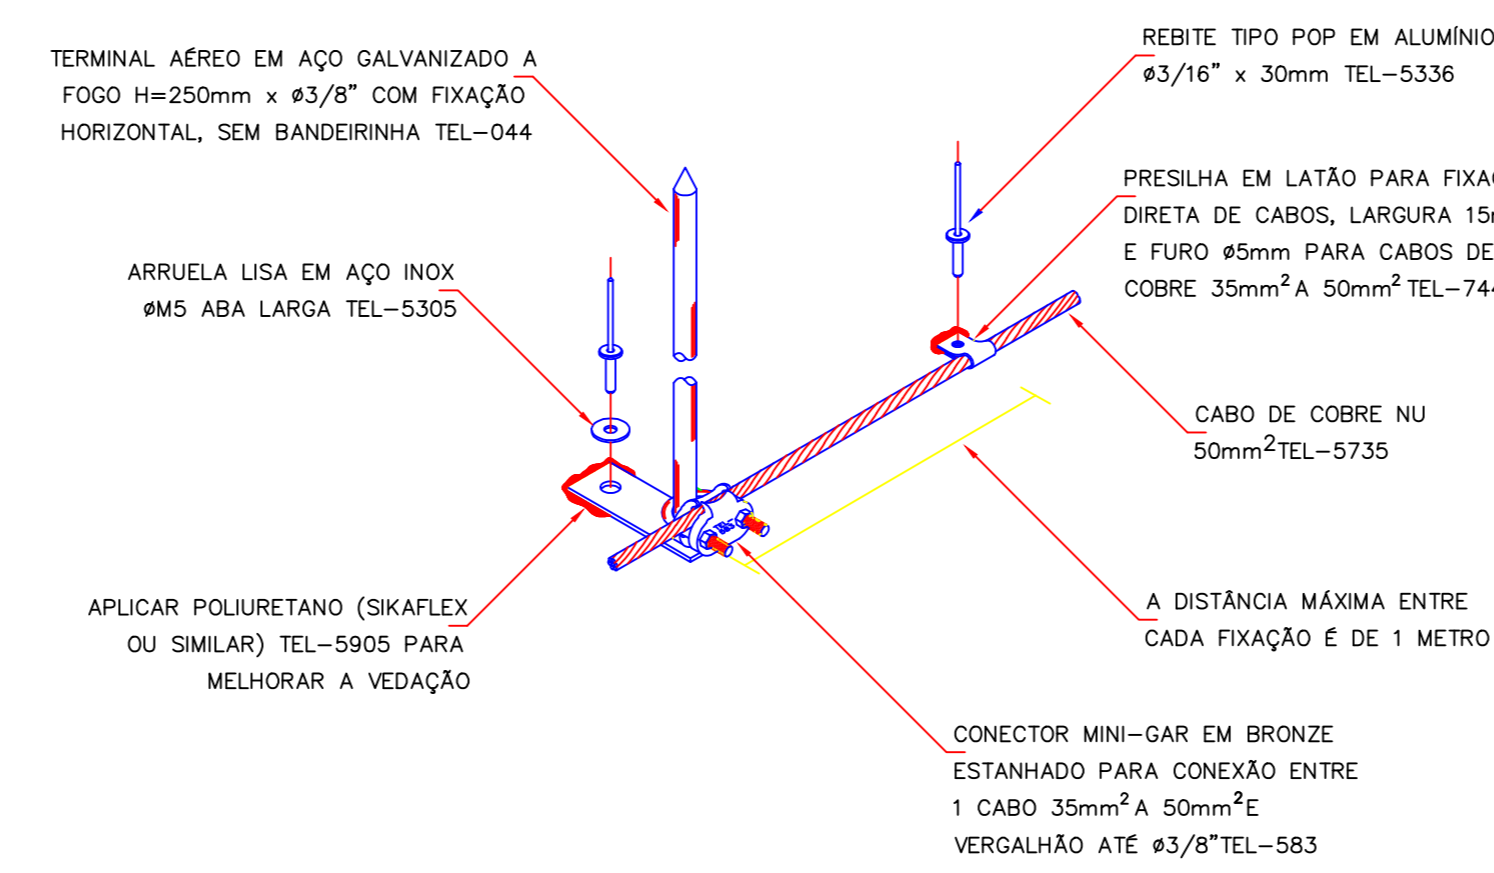


## Detalhe 4

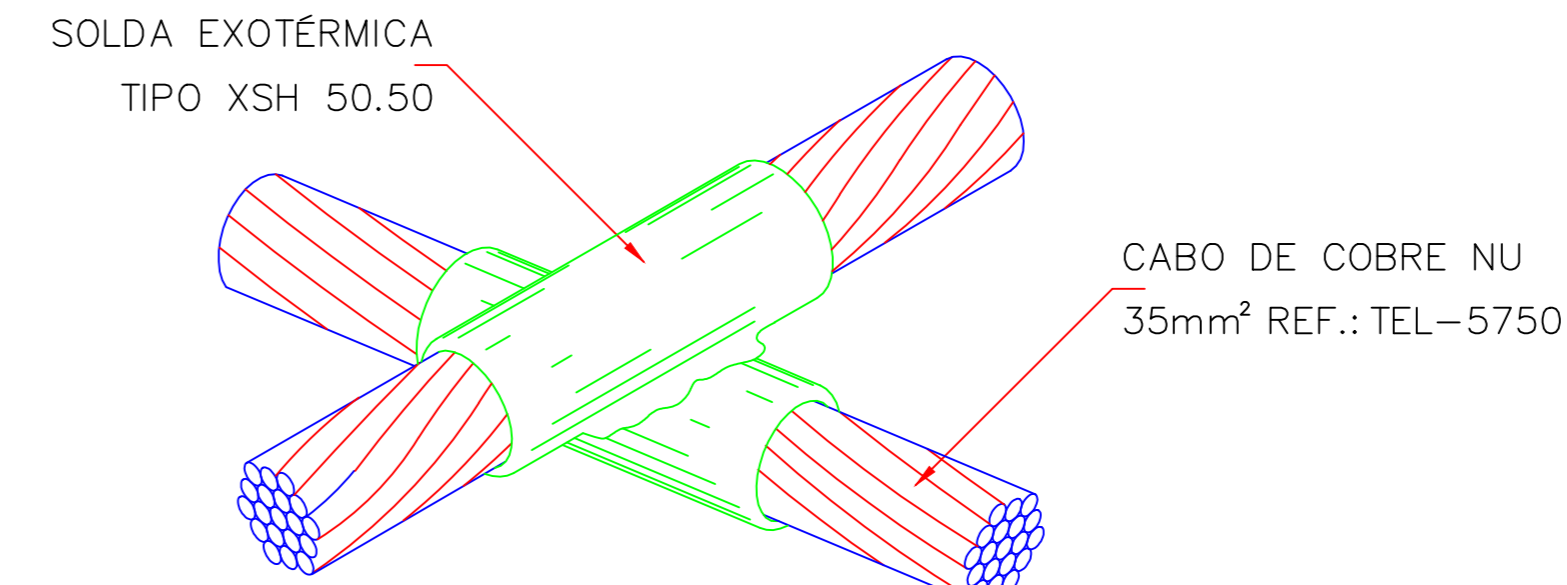


DETALHE DE SOLDA EM CRUZAMENTO DOS  
CABOS DA MALHA DE ATERRAMENTO


## Detalhe 5

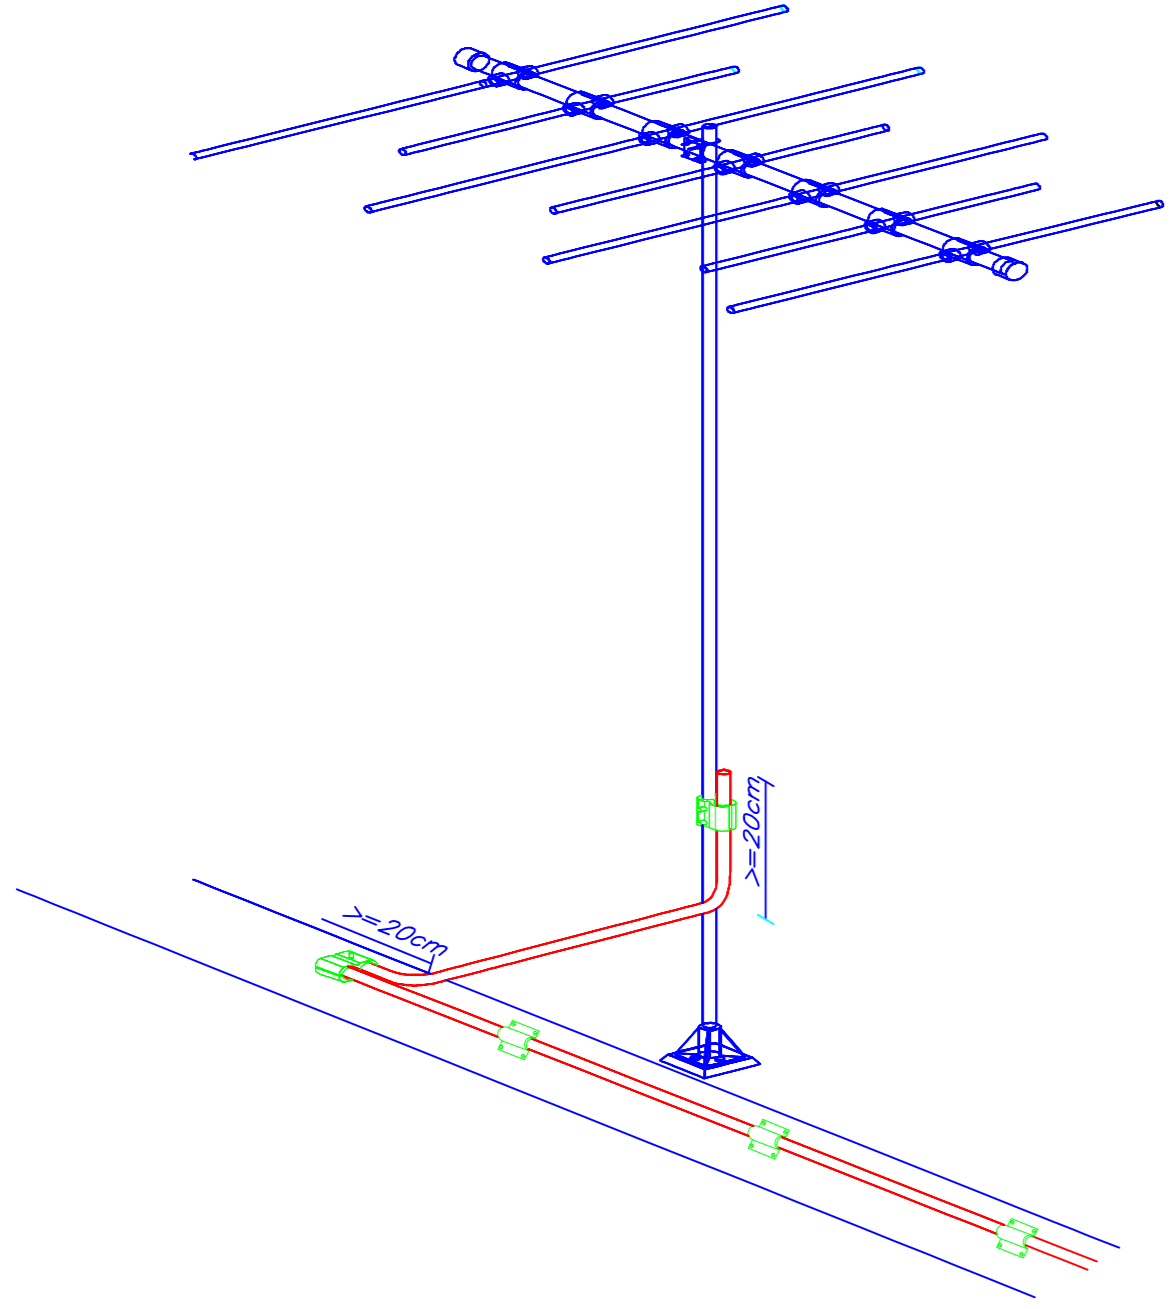

## Detalhe 6

 


## Detalhe 7

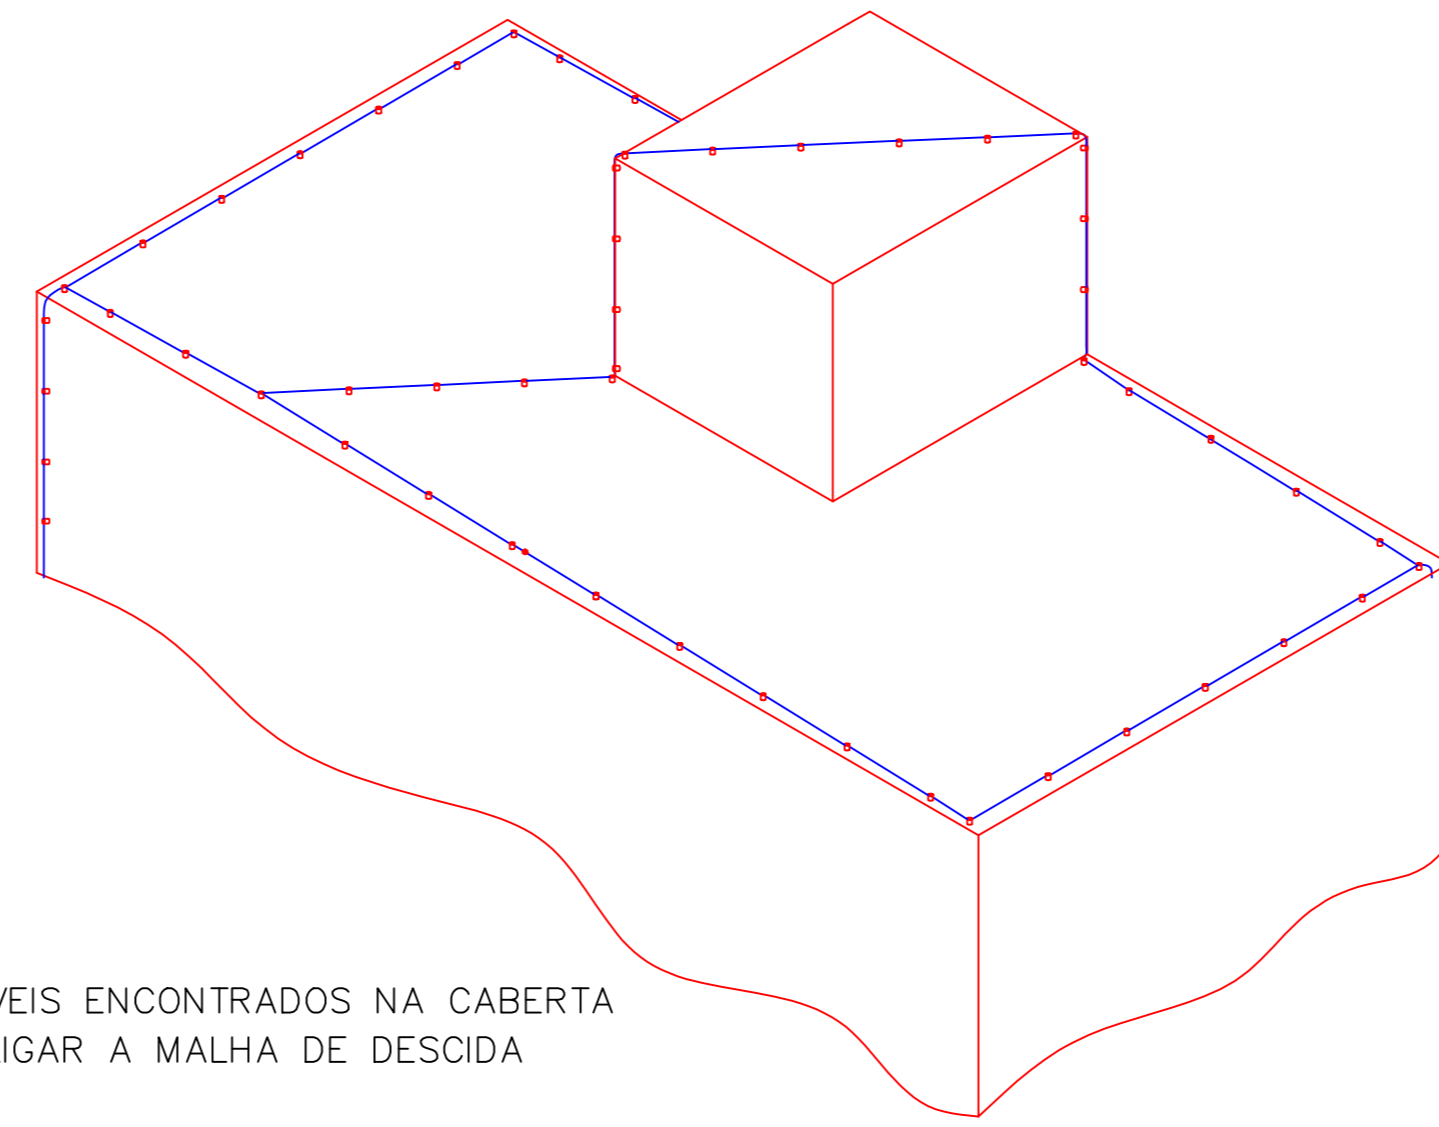


NOTA:  
DESNIVEIS ENCONTRADOS NA CABERTA  
INTERLIGAR A MALHA DE DESCIDA

## Detalhe 8

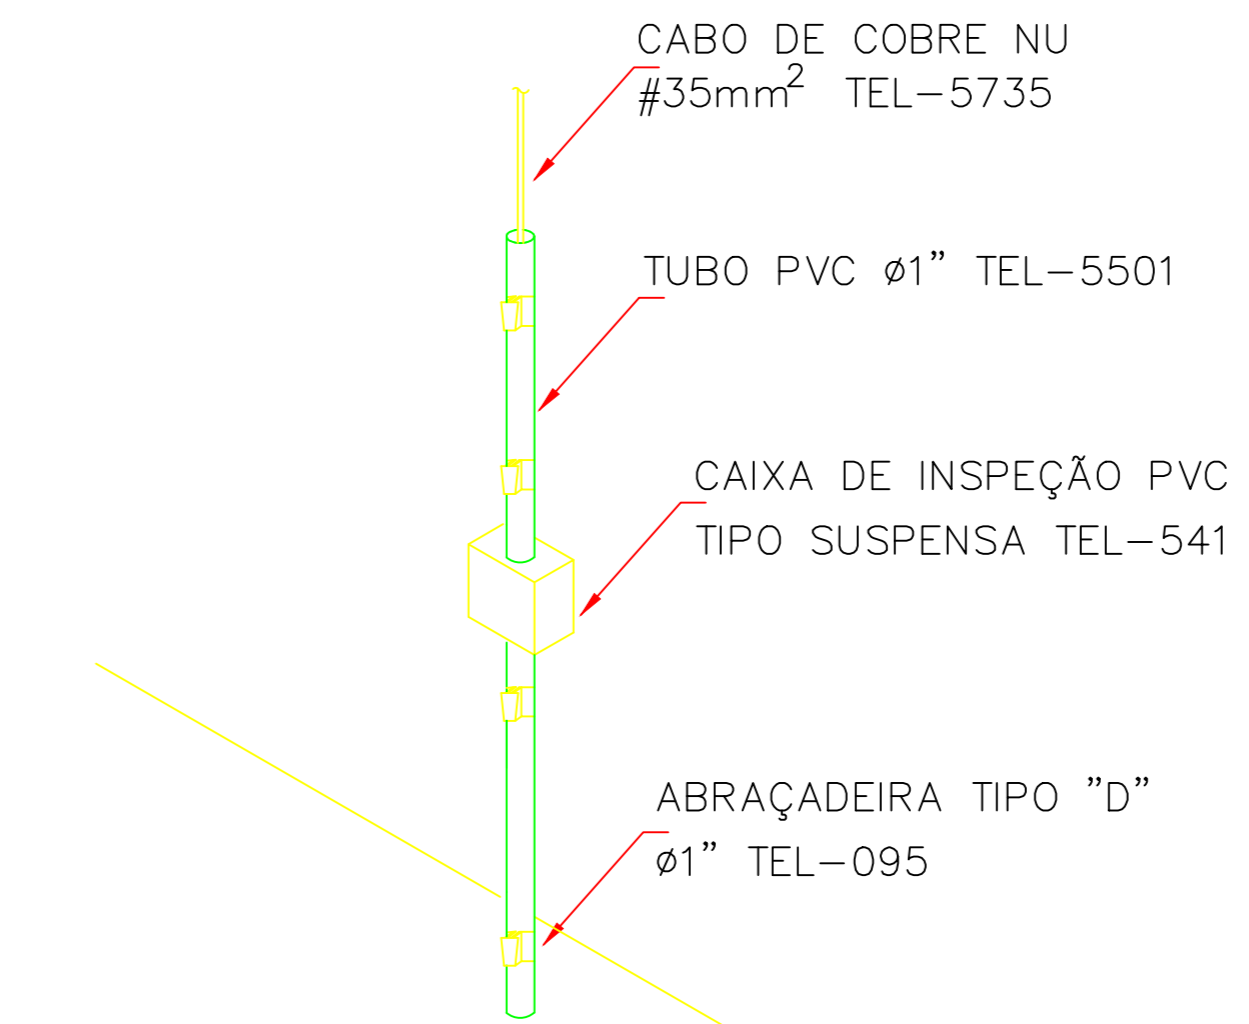


## CONEXÃO ENTRE DESCIDA APARENTE


## Detalhe 9

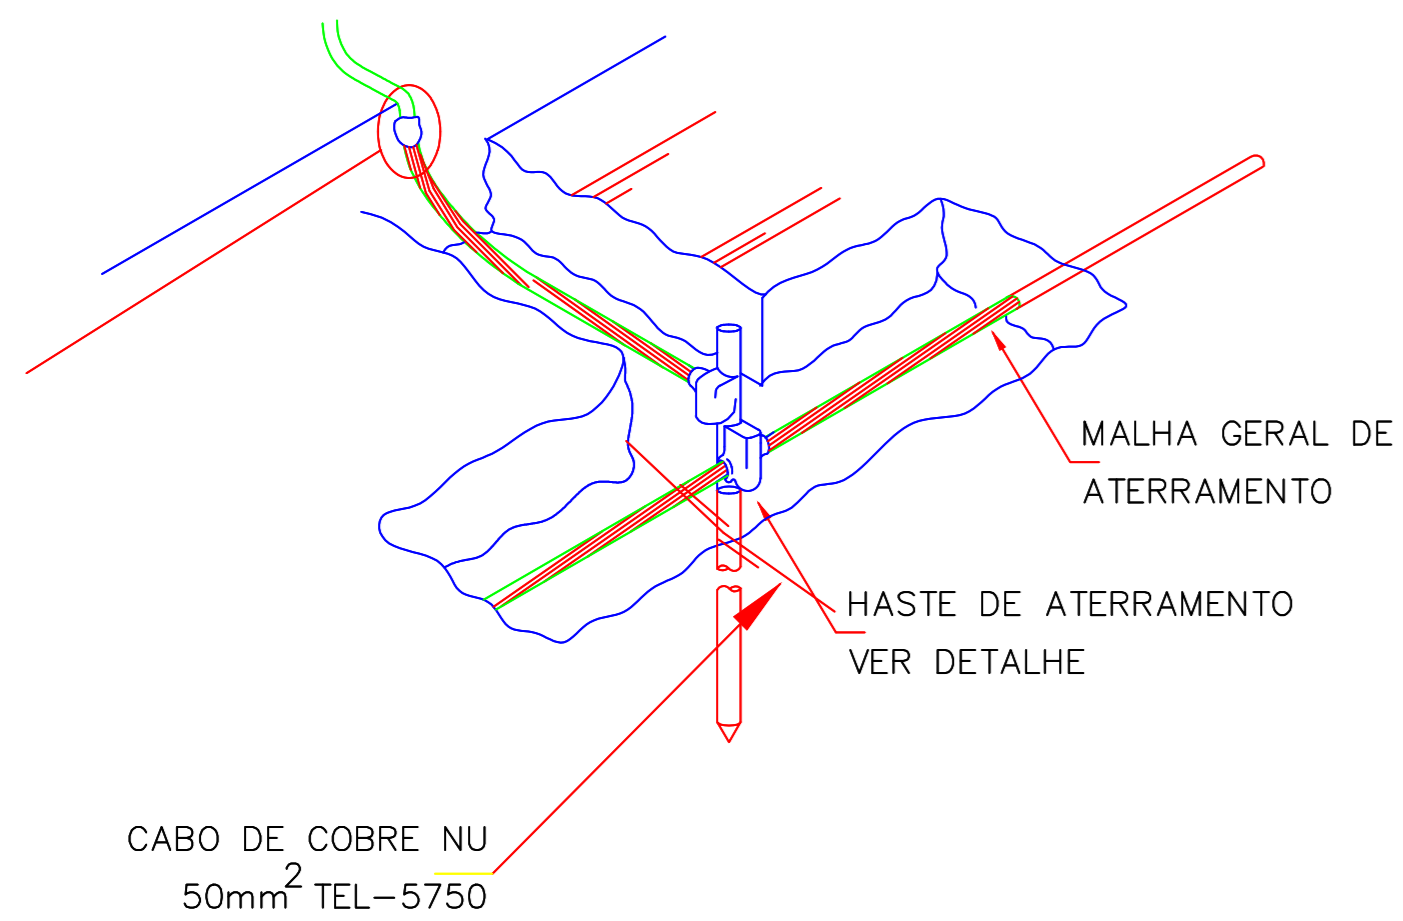

## Detalhe 10

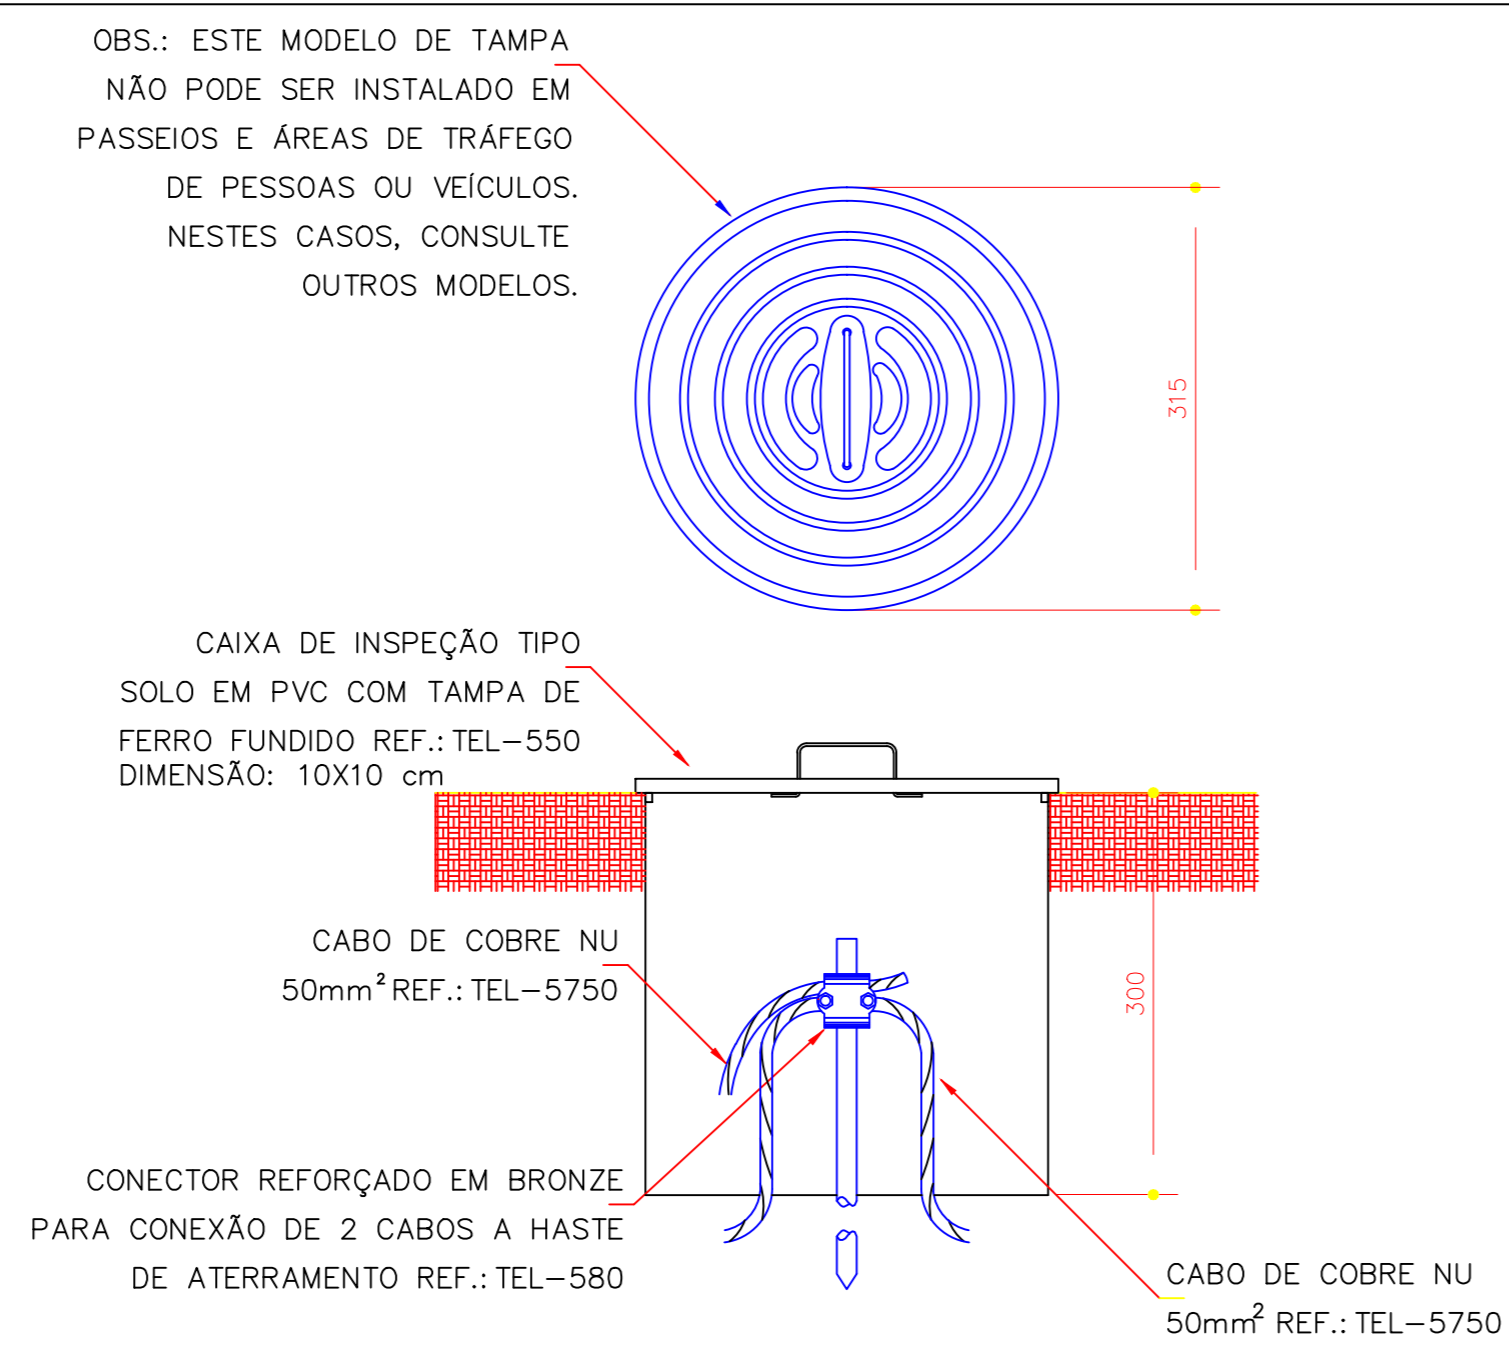


## Detalhe 11

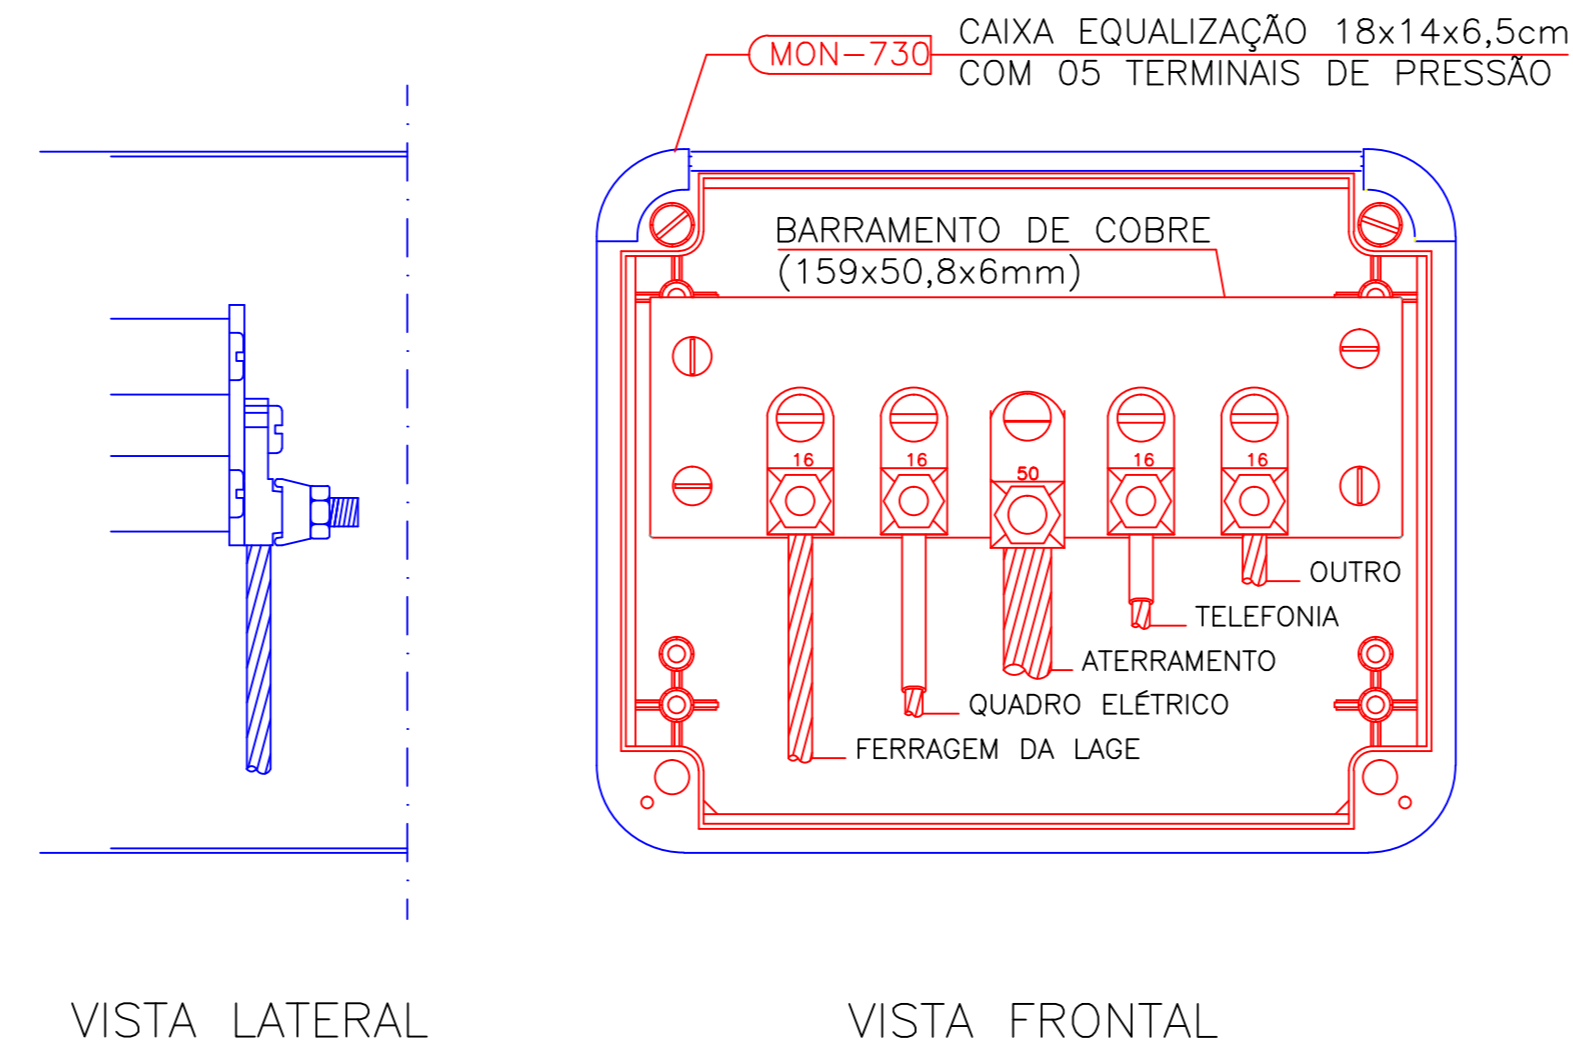

NOTA: Utilização interna ou externa podendo embutir ou sobrepor.

## Detalhe 12

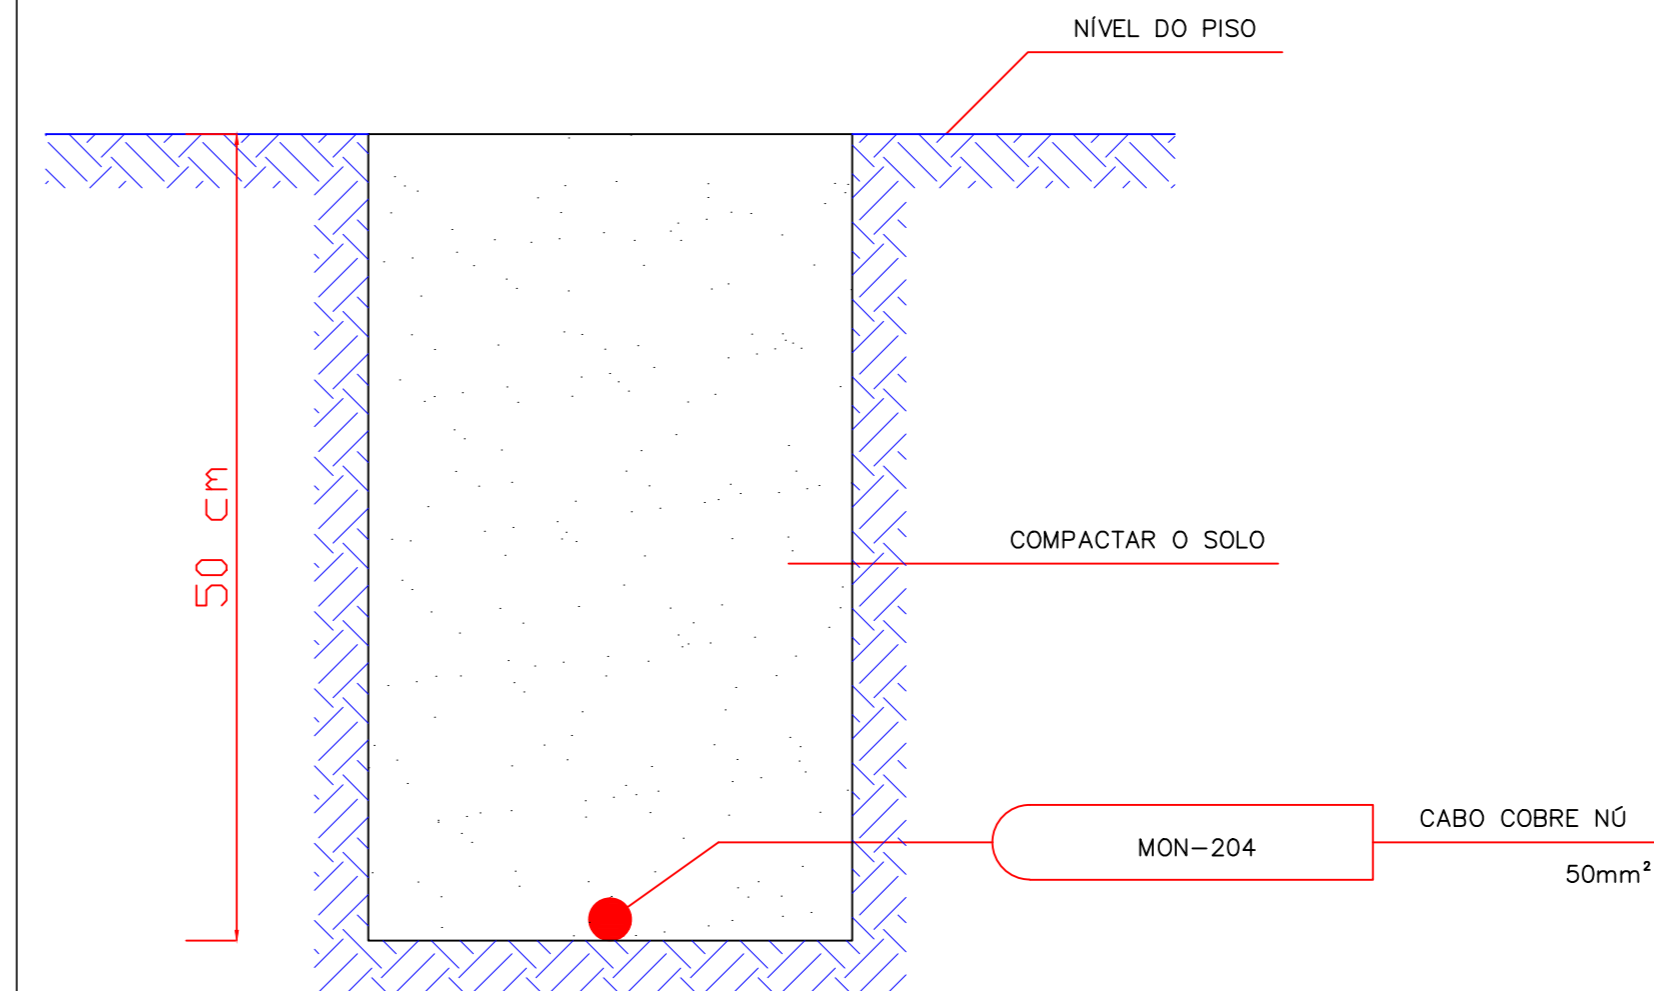

01	REVISÃO	26/10/2016	AISLA	ANTONIO	
00	EMISSION INICIAL	07/03/2014	JEFFERSON	RODRIGO	REP.
REV.	DESCRIÇÃO	DATA	EXEC.	VERIF.	APROV.



## PROJETO DE SPDA

PROPRIETÁRIO:	UNIVERSIDADE FEDERAL DE ALFENAS - CAMPUS VARGINHA	CNPJ: 17.879.859/0001-15
---------------	---	--------------------------

LOCAL: AVENIDA CELINA OTTONI, 4000 - PADRE VITOR - VARGINHA / MG

REVISÃO:	R01	
----------	-----	--

ÁREAS:	TÉRREO	714,35 m²	PAVIMENTO CAIXA D'ÁGUA	55,90 m²
	1º PAVIMENTO	709,60 m²	ÁREA TOTAL:	1.479,85 m²

PRANCHA:

PRÉDIO B - DETALHES

PROPRIETÁRIO:	UNIVERSIDADE FEDERAL DE ALFENAS - UNIFAL - MG
---------------	---

RESPONSÁVEL TÉCNICO:	ANTONIO EDUARDO DA SILVA MELO - CREA/PE 053137
-------------------------	--

PROJETISTA:	AISLA RAYANA		DATA CONTRATO:	PRANCHA:
			09/2013	05/05
EMAIL:	CONTATO@ADASPROJETOS.COM.BR	FONE:	ESCALA:	
		(81) 3265-6883	SEM ESCALA	