




Detalhe 1

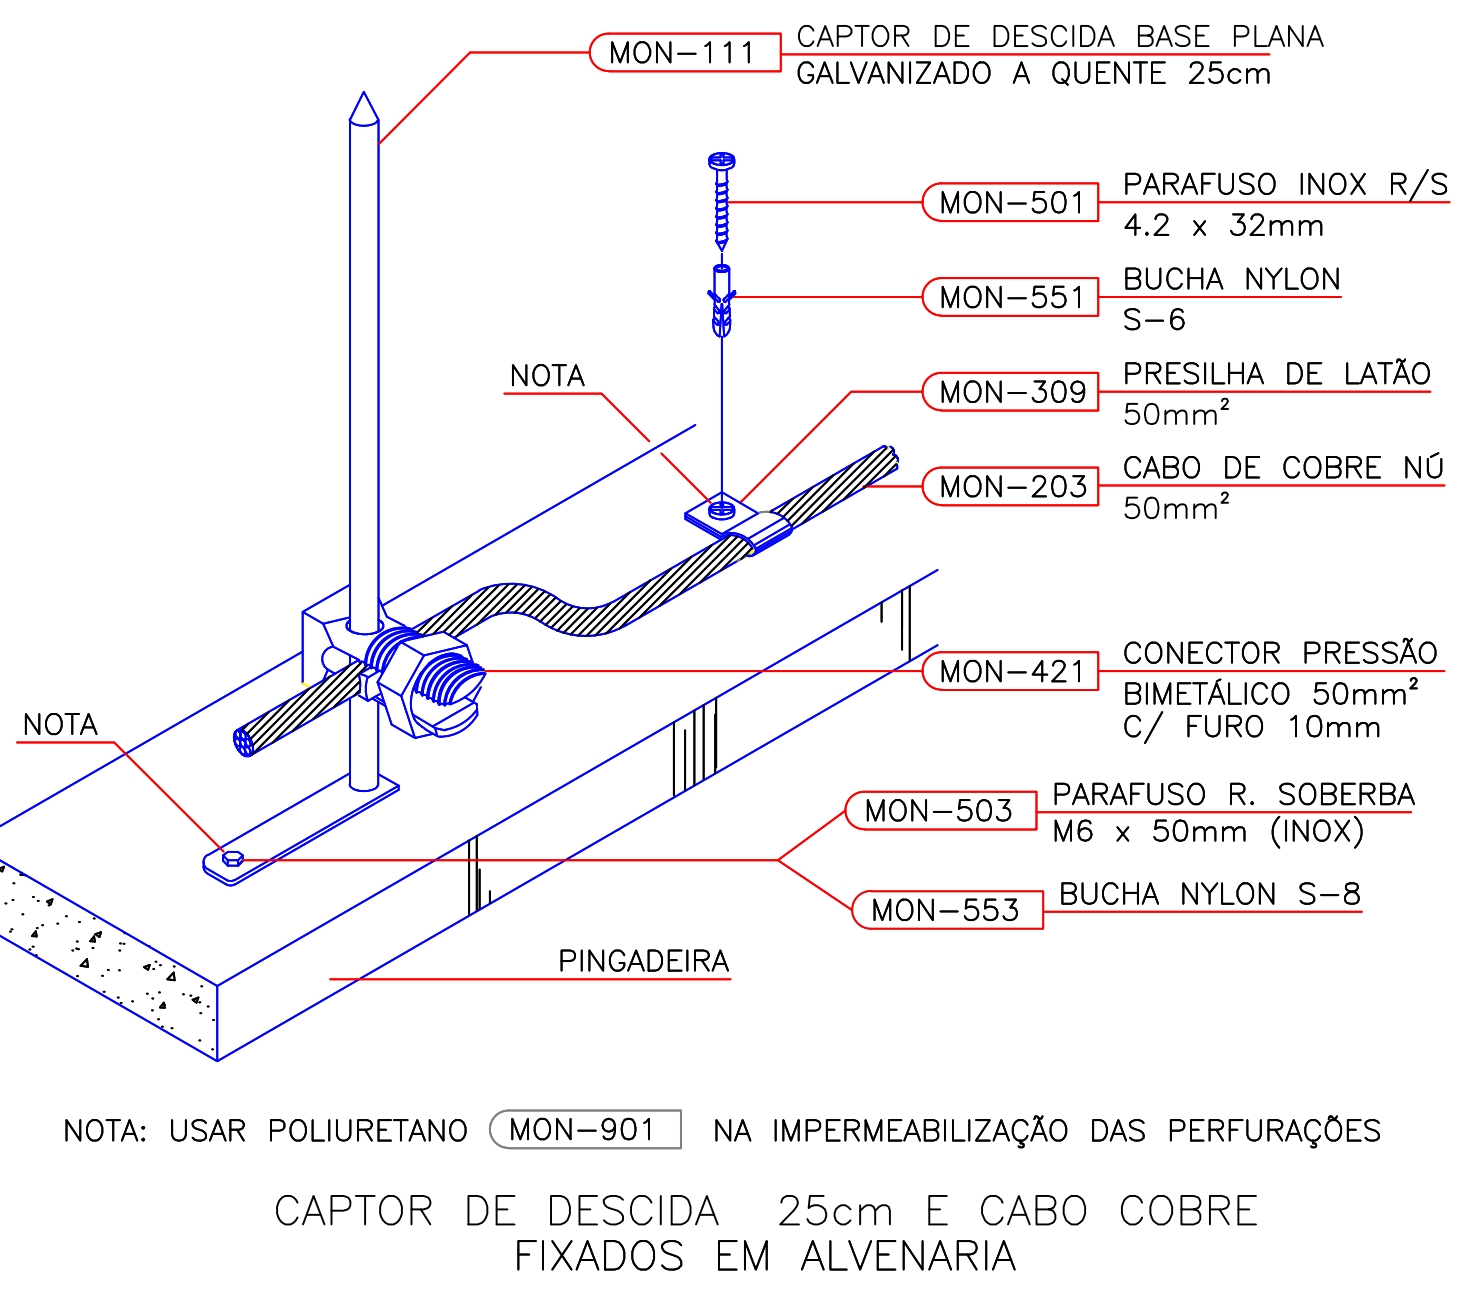


Detalhe 2

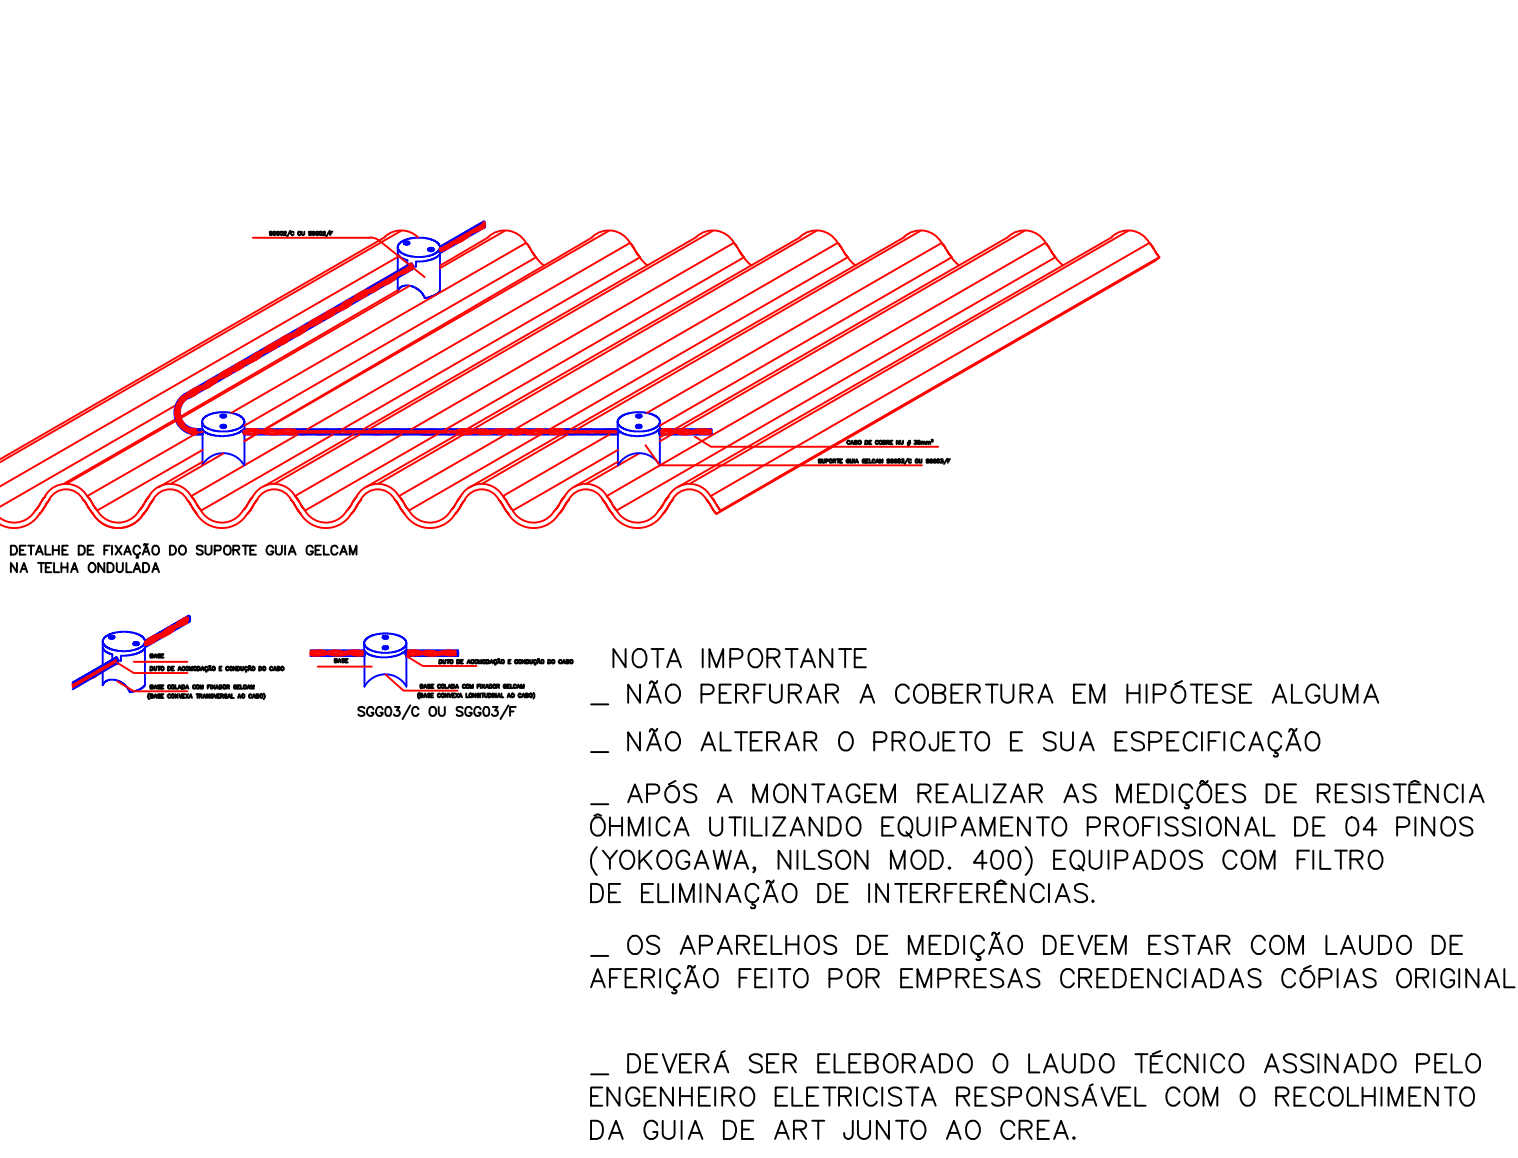

Detalhe 3

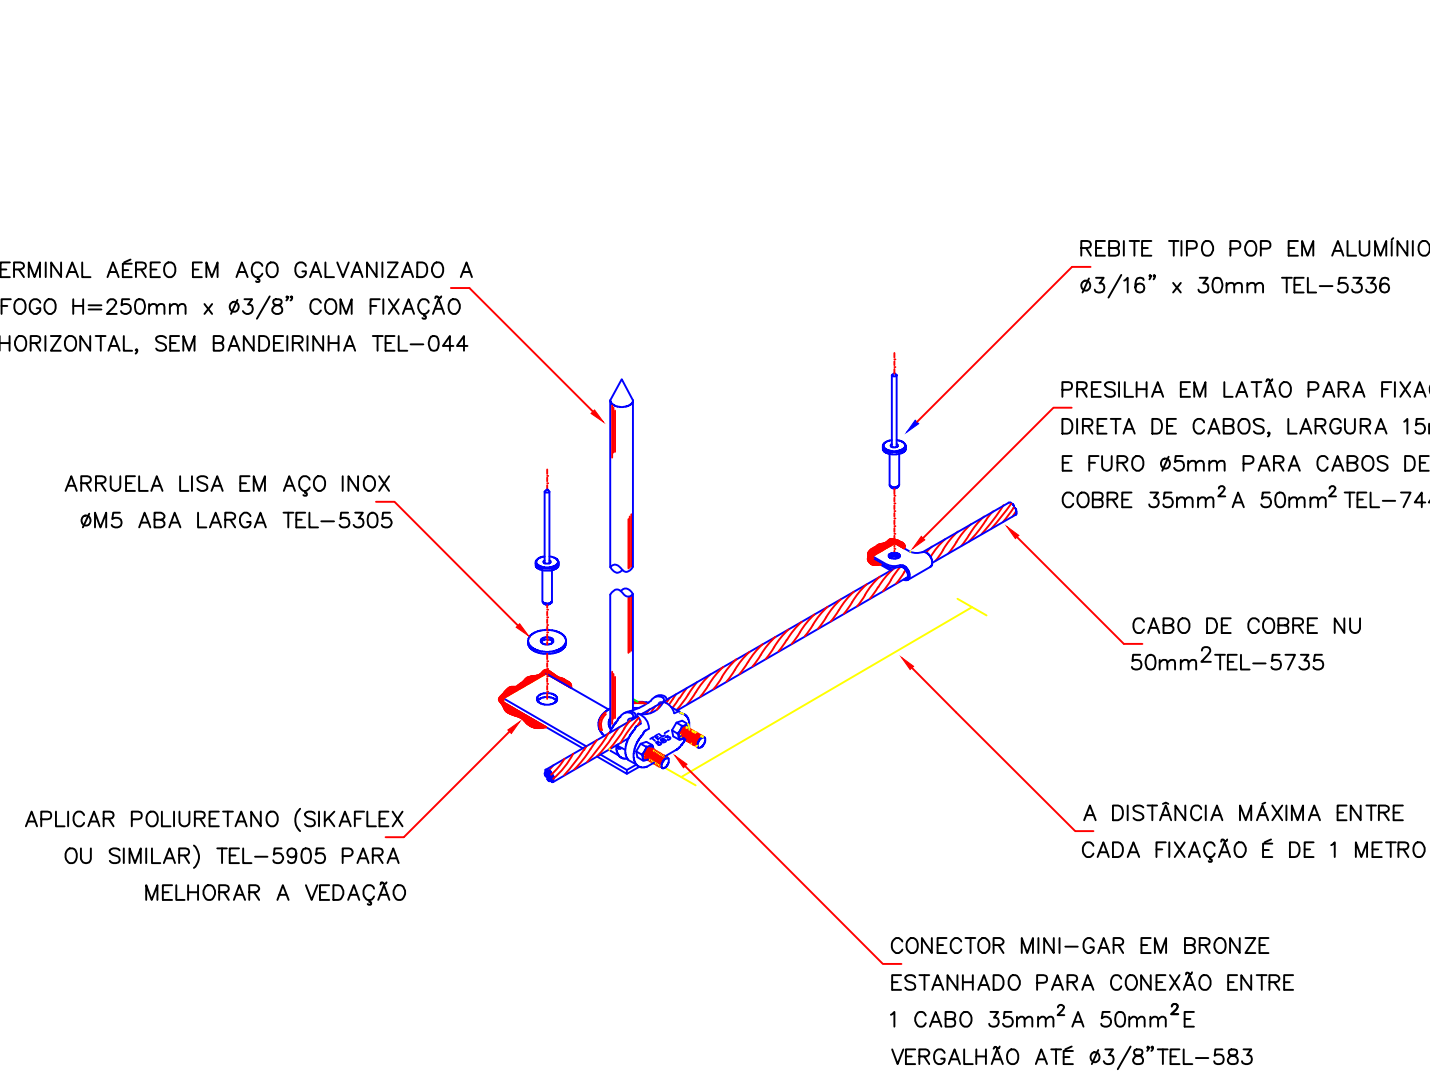


Detalhe 4

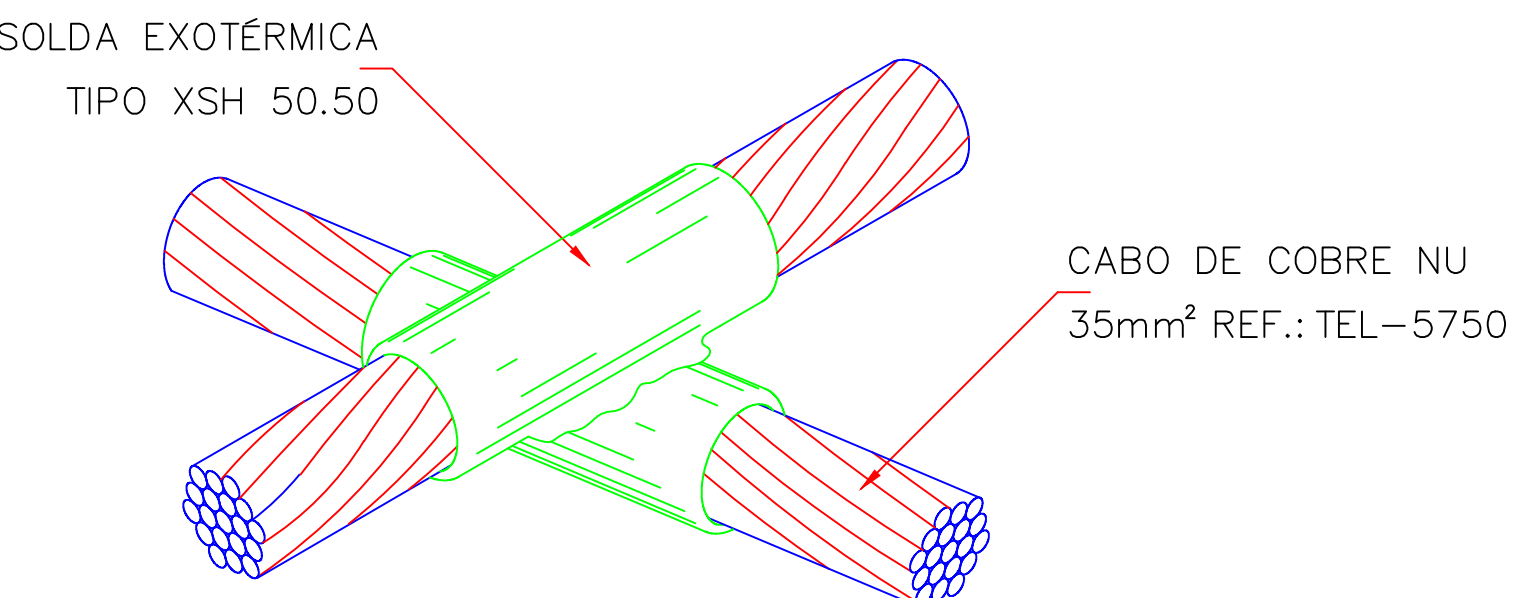


DETALHE DE SOLDA EM CRUZAMENTO DOS
CABOS DA MALHA DE ATERRAMENTO

Detalhe 5

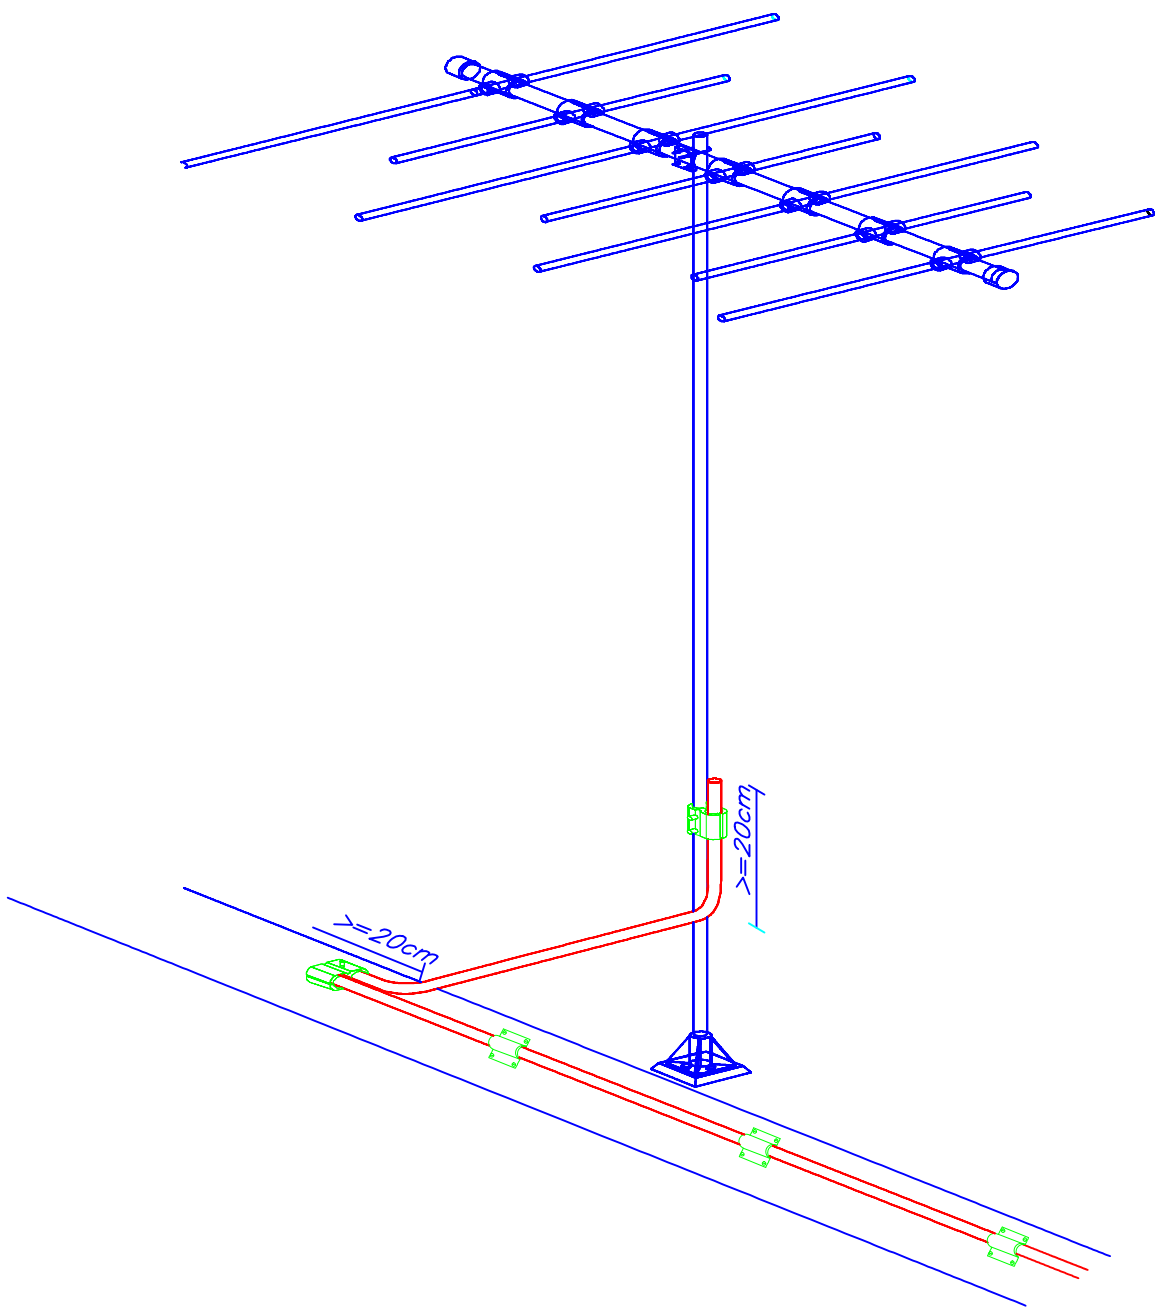


Detalhe 6

Detalhe 7

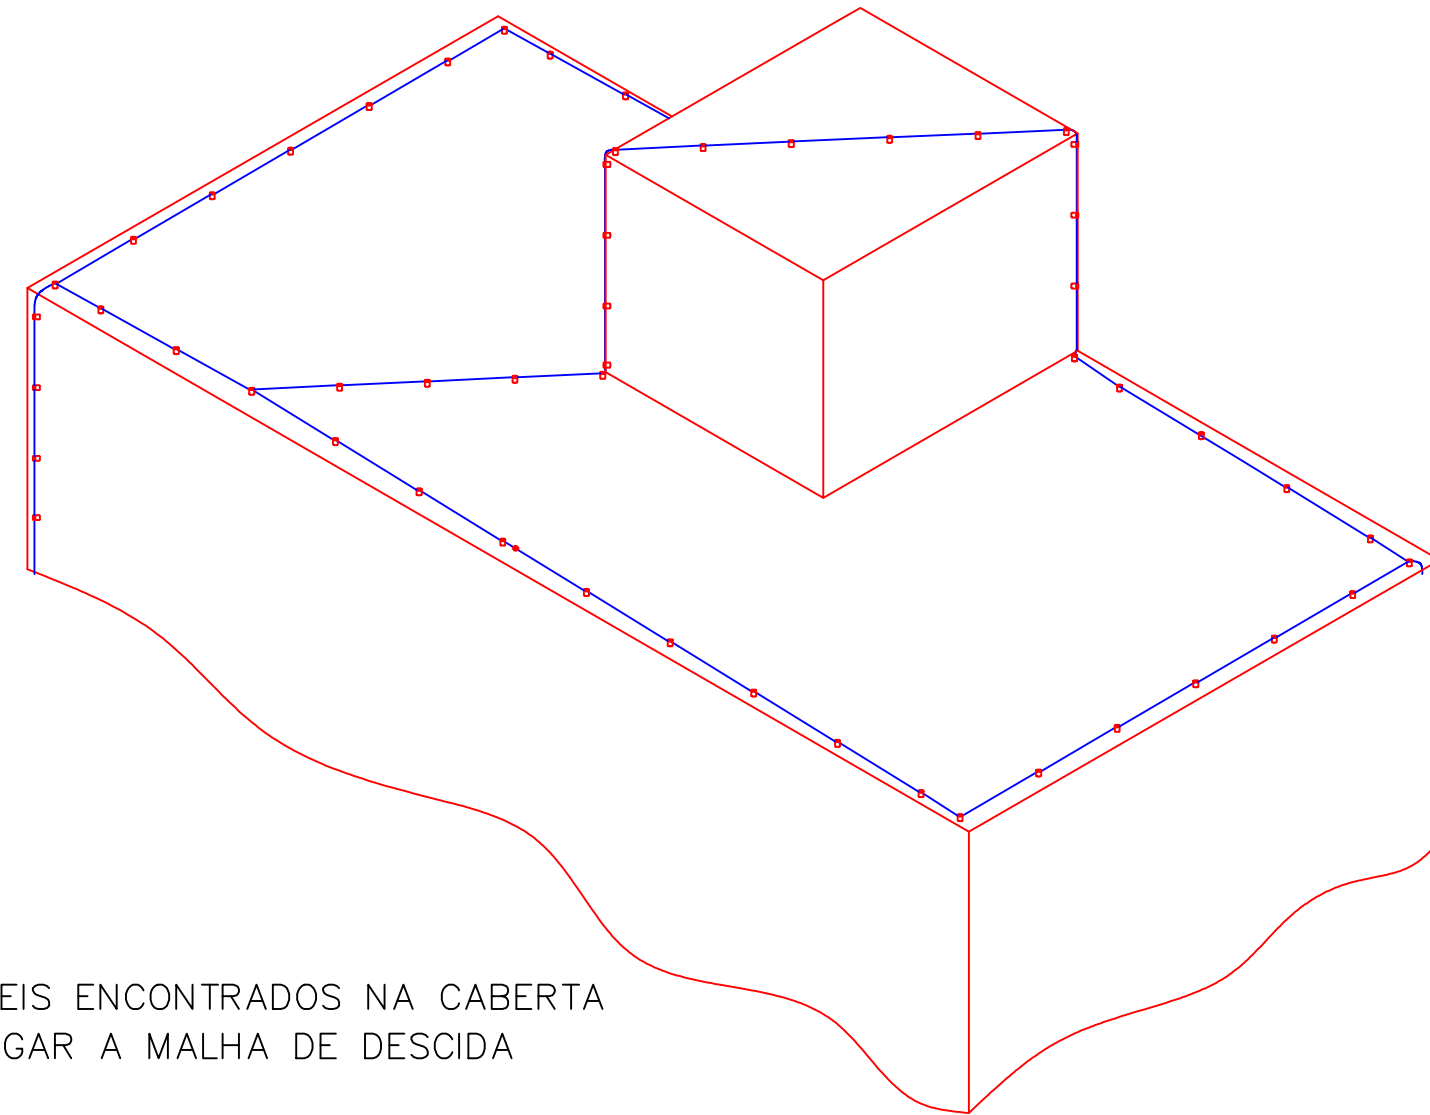


NOTA:
DESNIVEIS ENCONTRADOS NA CABEÇA
INTERLIGAR A MALHA DE DESCIDA

Detalhe 8

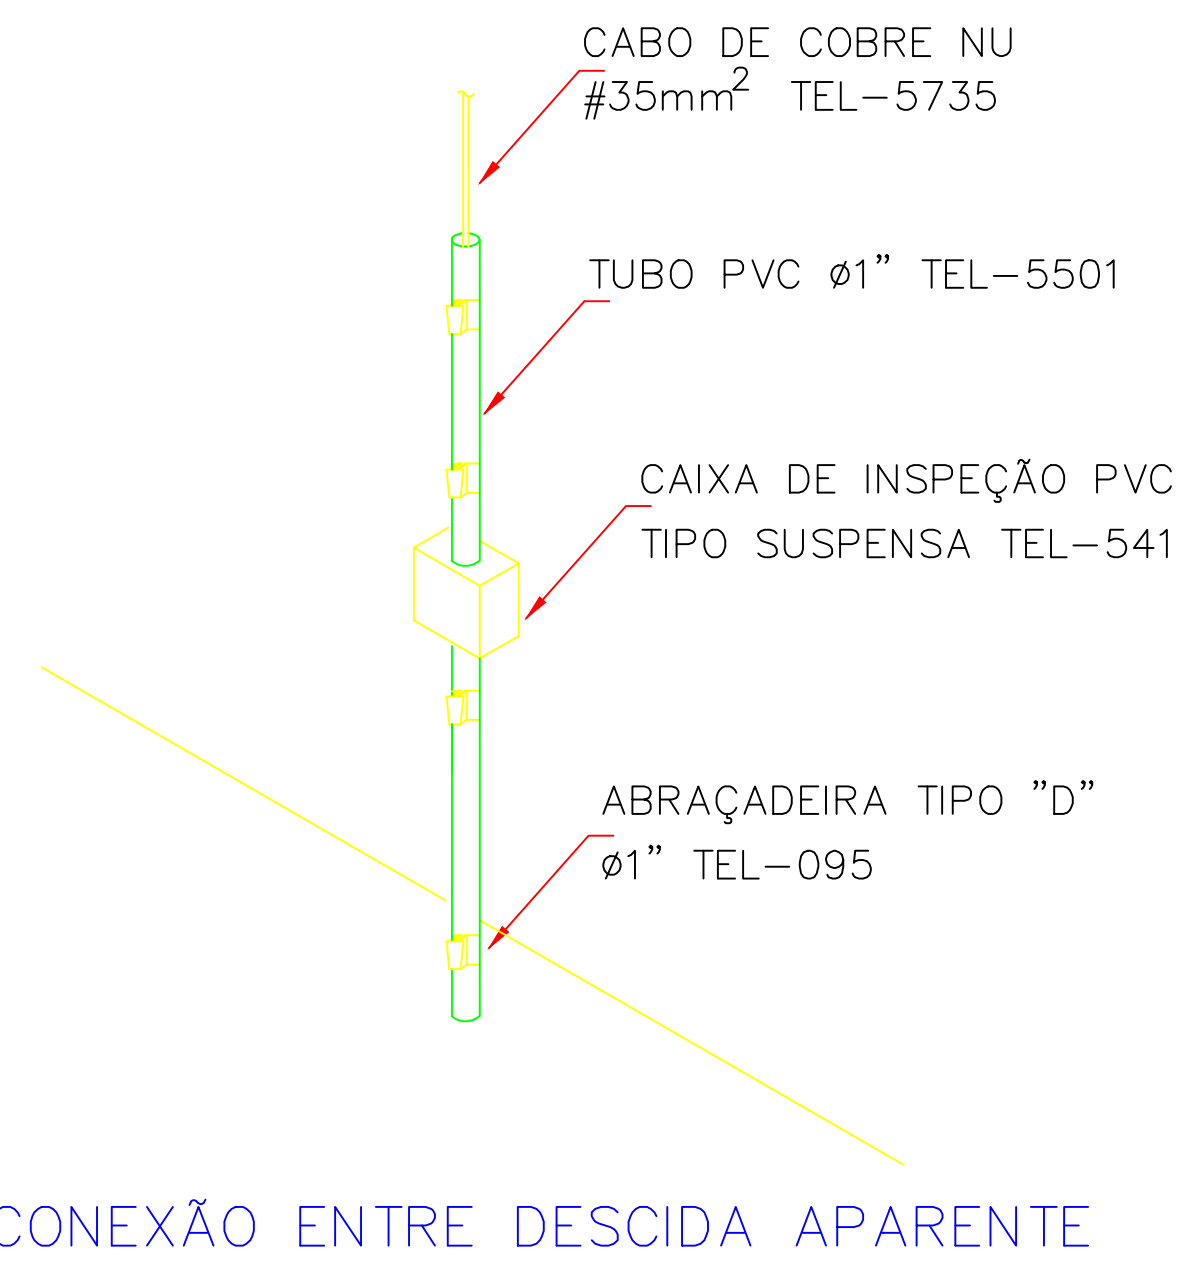


CONEXÃO ENTRE DESCIDA APARENTE


Detalhe 9

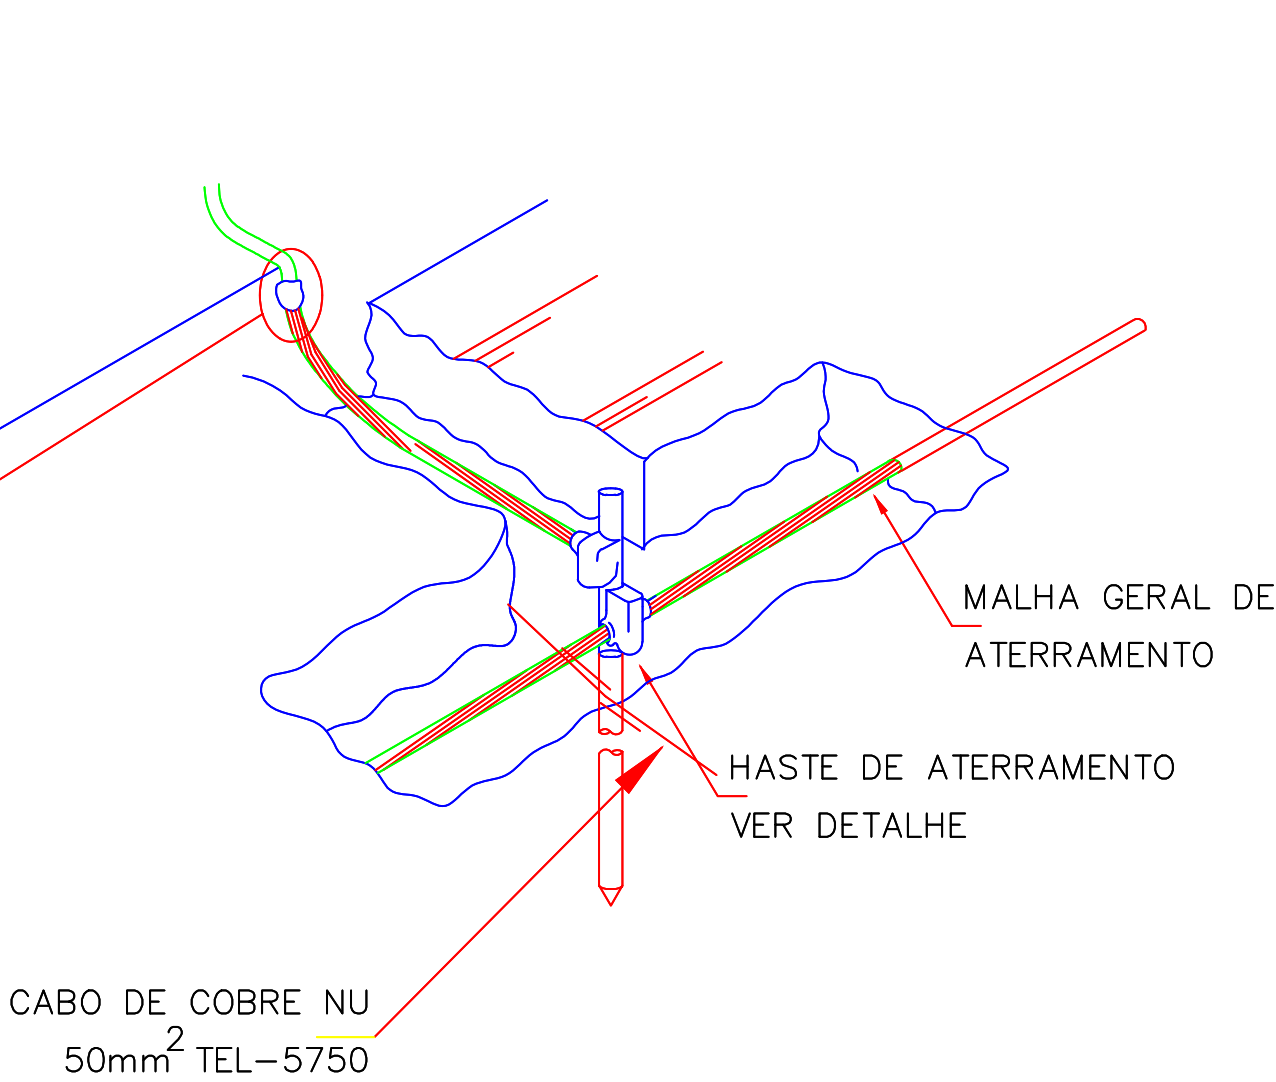

Detalhe 1

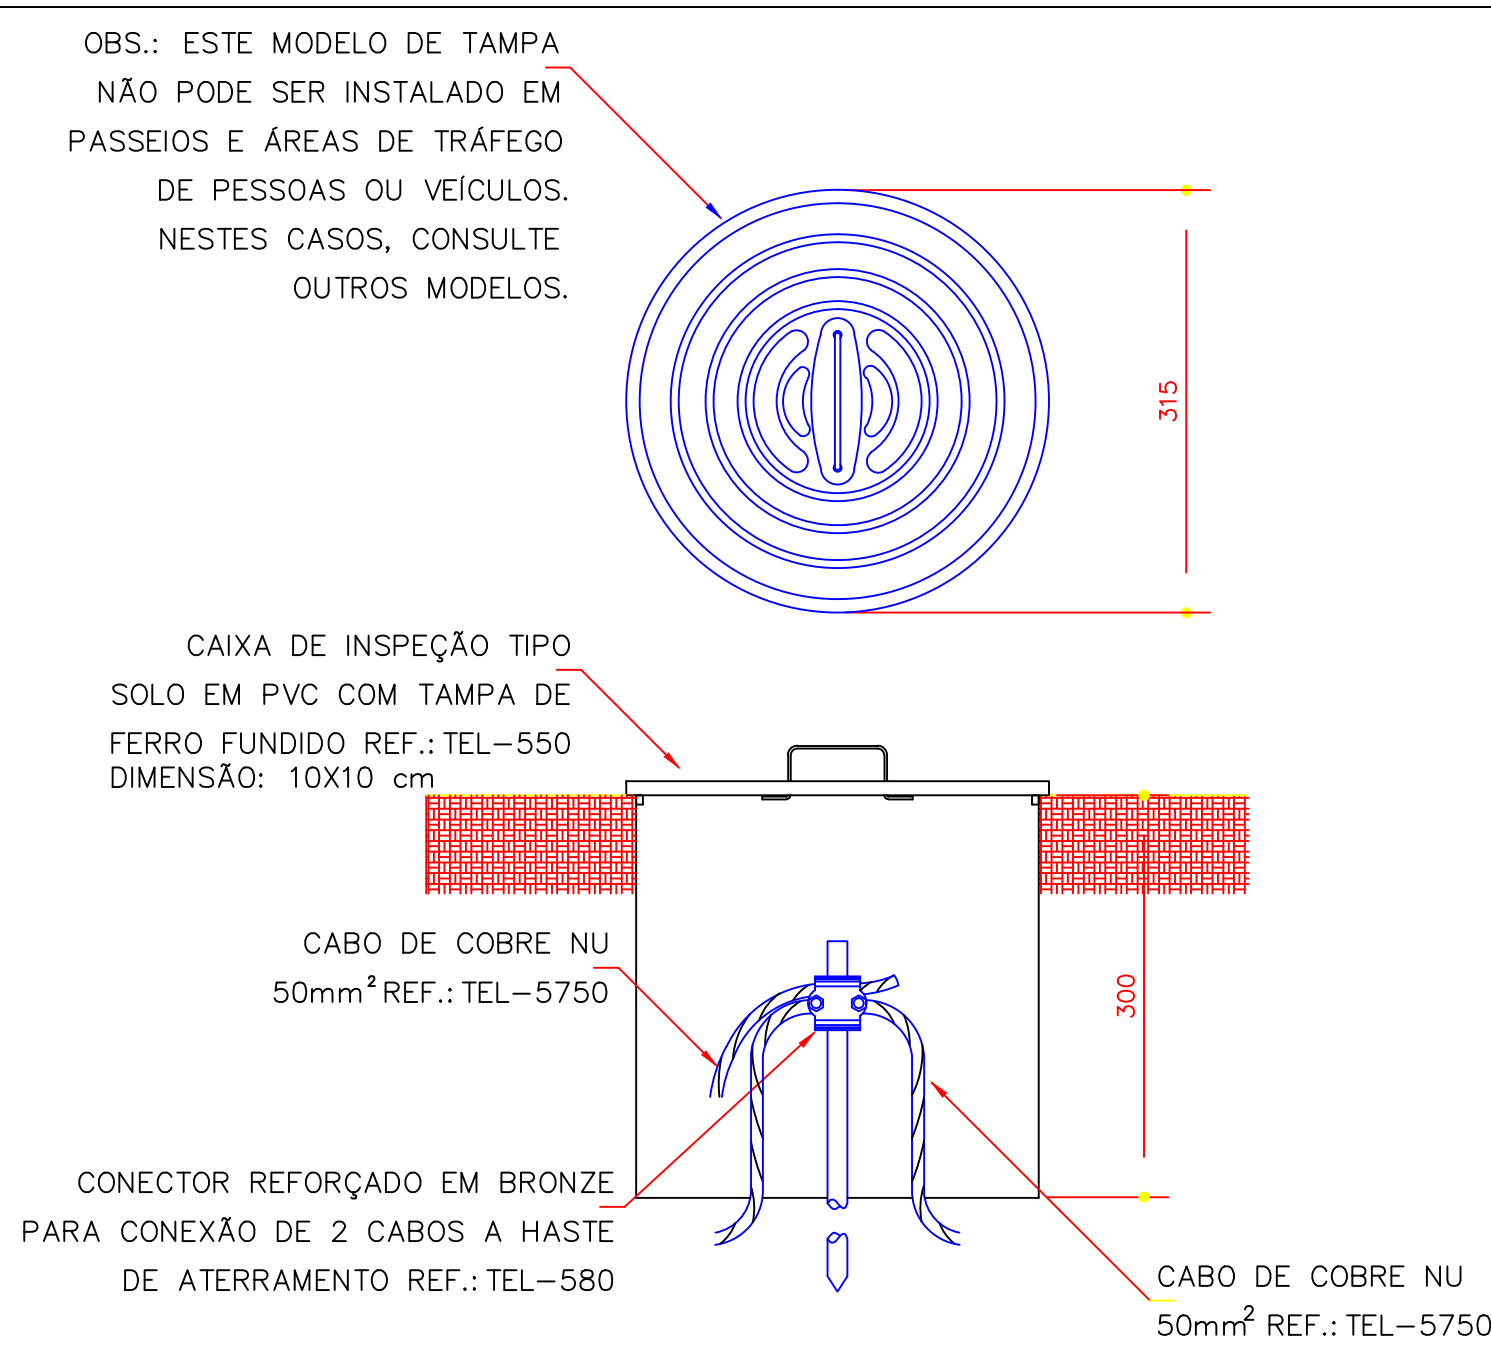


Detalhe 1

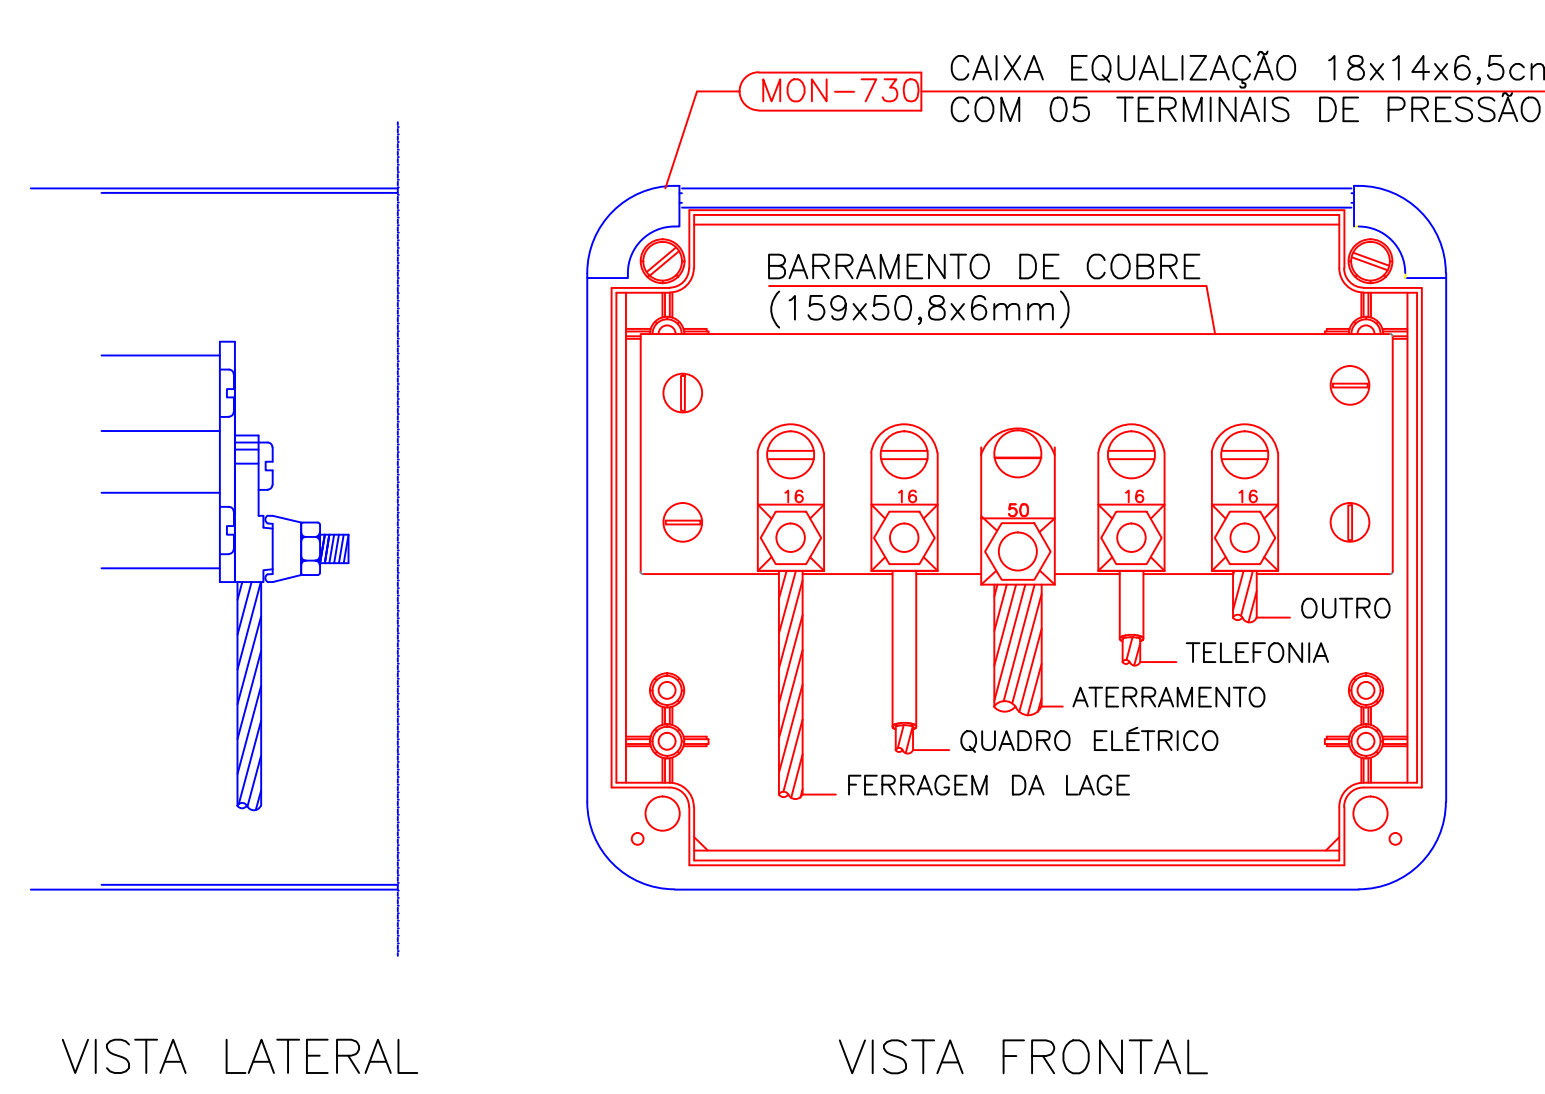

CAIXA DE EQUALIZAÇÃO DOS POTENCIAIS 18x14cm EM PVC

Detalhe 1

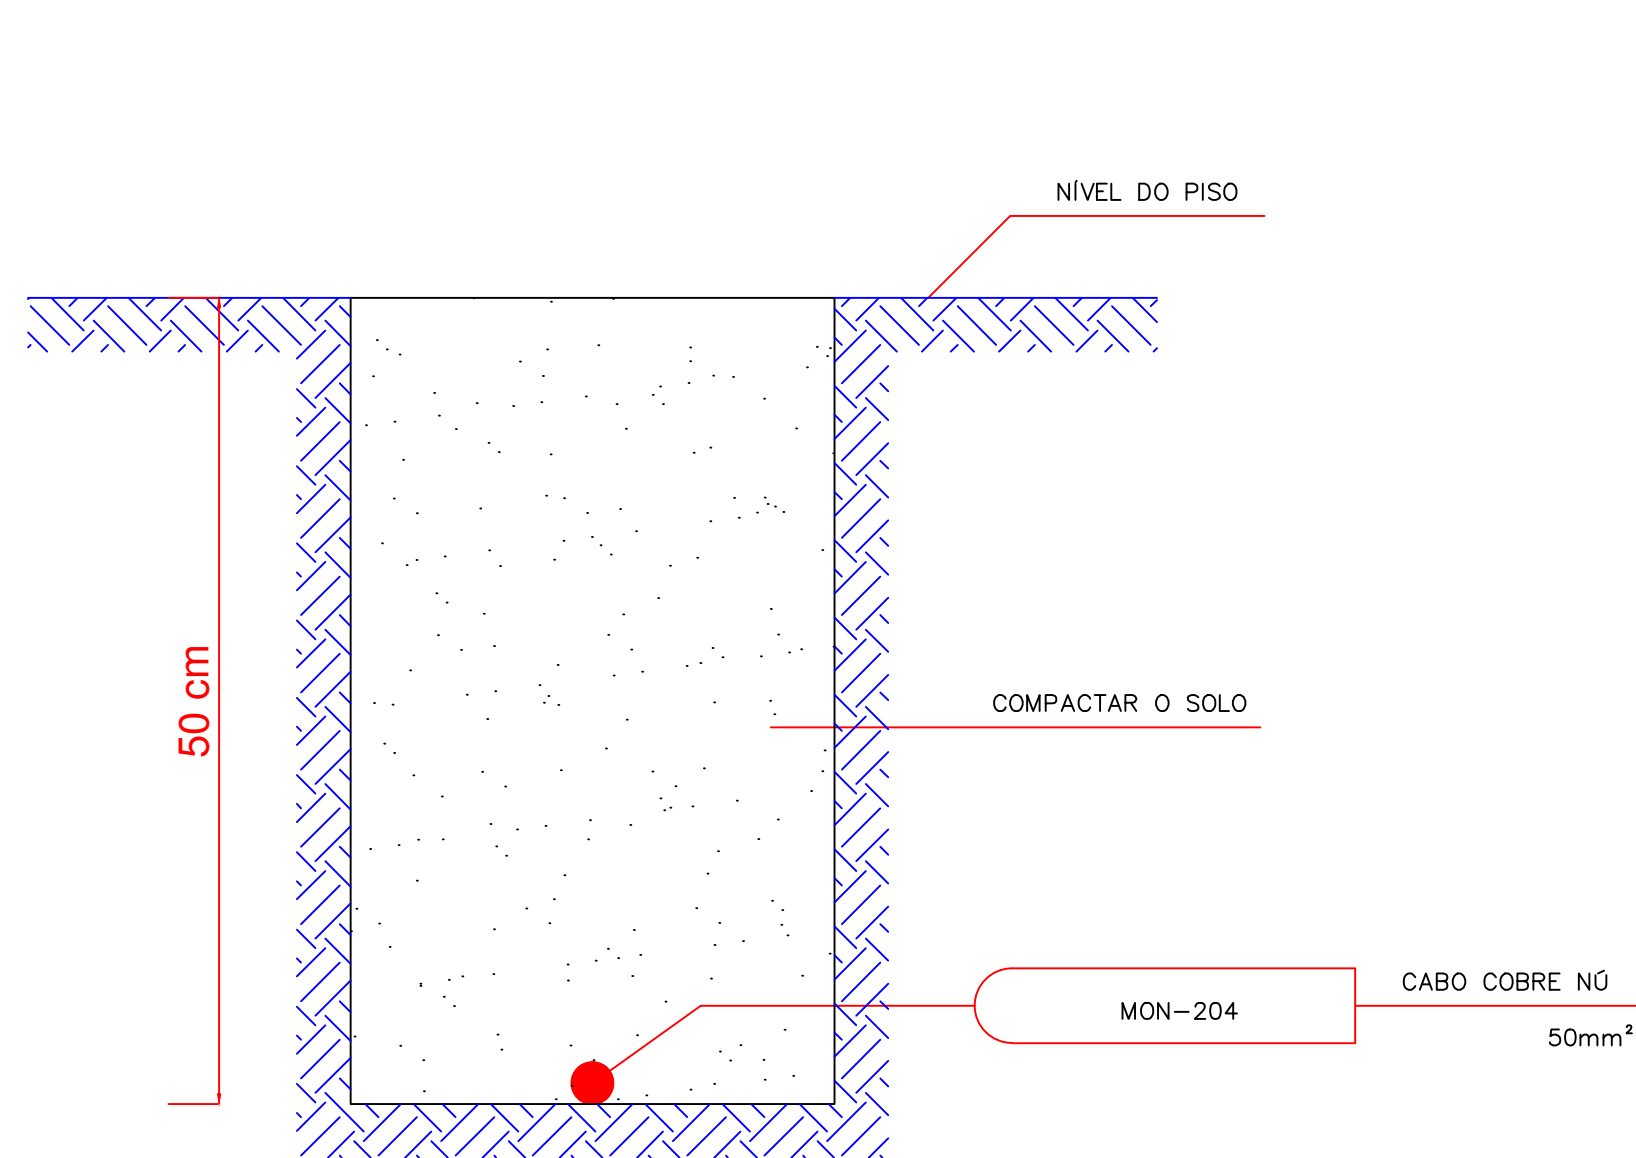

01	REVISÃO	26/10/2016	AISLA	ANTONIO	
00	EMISSÃO INICIAL	07/03/2014	JEFFERSON	RODRIGO	REP.
REV.	DESCRIÇÃO	DATA	EXEC.	VERIF.	APROV.



PROJETO DE SPDA

PROPRIETÁRIO:	UNIVERSIDADE FEDERAL DE ALFENAS - CAMPUS VARGINHA	CNPJ: 17.879.859/0001-15
---------------	---	--------------------------

LOCAL: AVENIDA CELINA OTTONI, 4000 - PADRE VITOR - VARGINHA / MG

REVISÃO:	R01	26/10/2016
----------	-----	------------

ÁREAS: TERREO 121,85 m²

ÁREA TOTAL: 121,85 m²

PRANCHA:

PRÉDIO CE - DETALHES

PROPRIETÁRIO: UNIVERSIDADE FEDERAL DE ALFENAS - UNIFAL - MG

RESPONSÁVEL
TÉCNICO: ANTONIO EDUARDO DA SILVA MELO - CREA/PE - 053137

PROJETISTA:		AISLA RAYANA		DATA CONTRATO:		PRANCHA:	
				09/2013			
EMAIL:		FONE:		ESCALA:		03/03	
CONTATO@ADASPROJETOS.COM.BR		(81) 3265-6863		SEM ESCALA			