




Detalhe 1

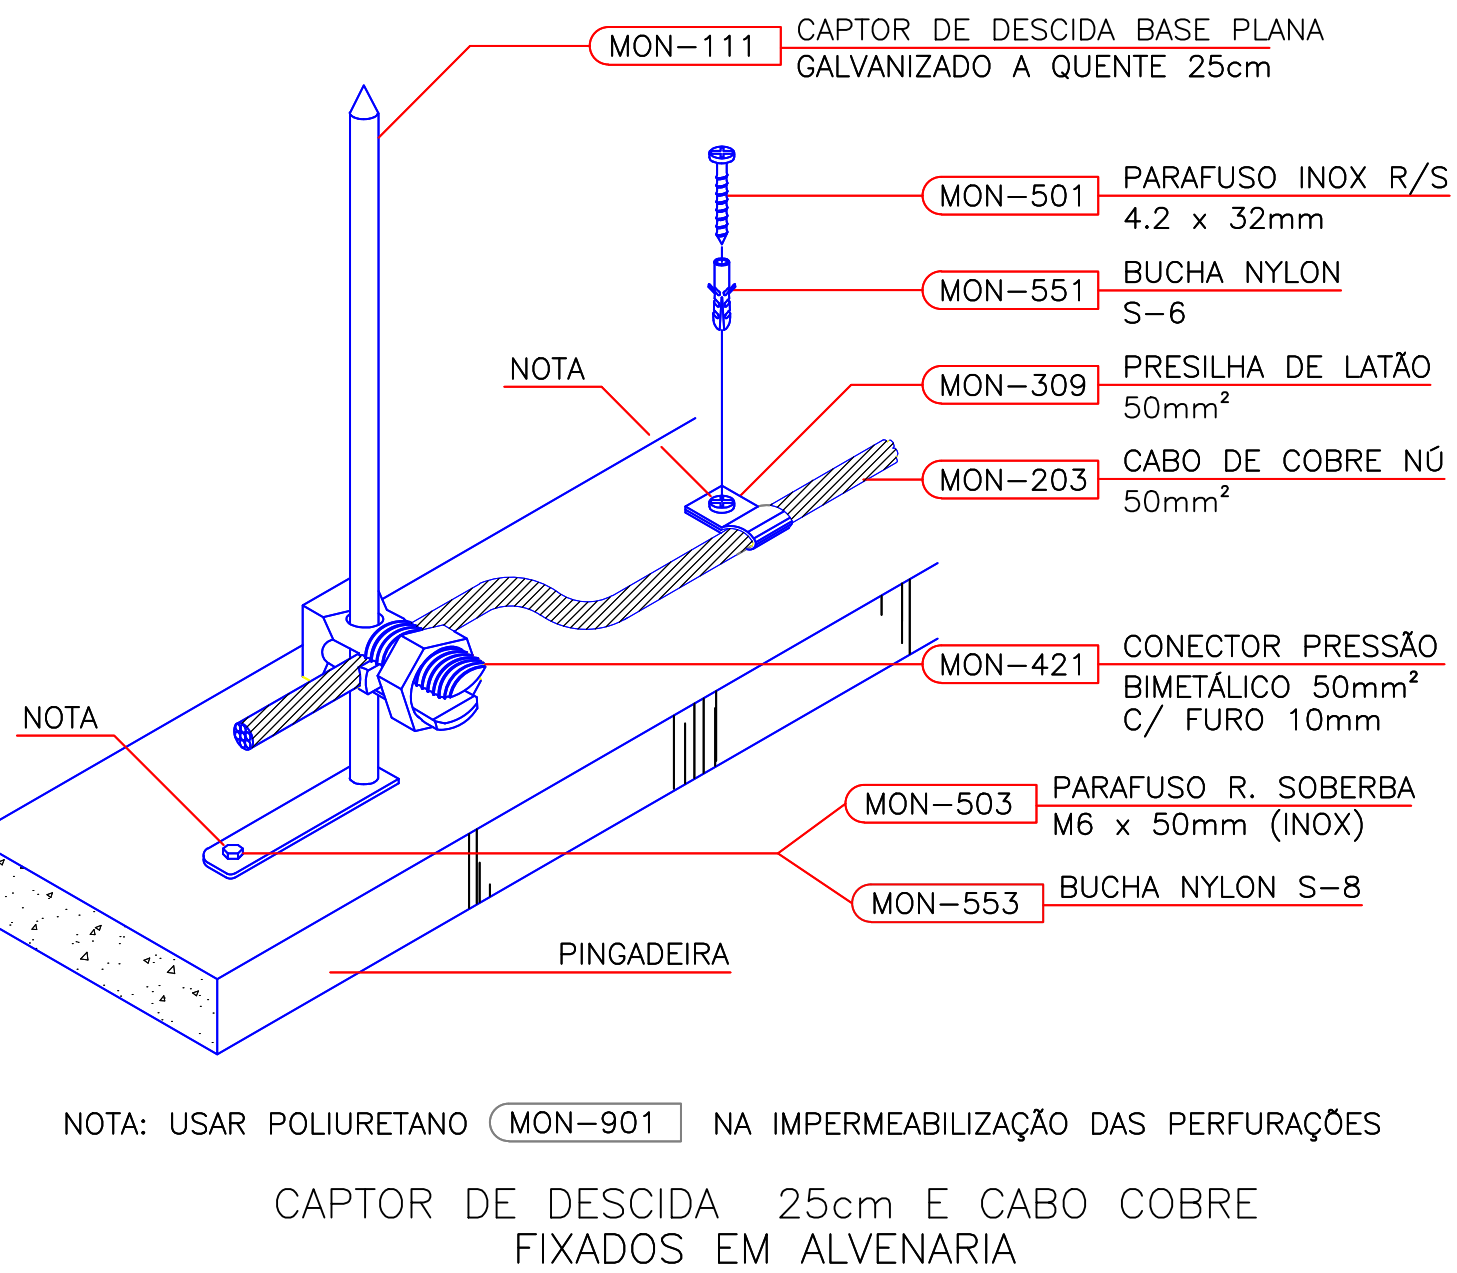


Detalhe 2

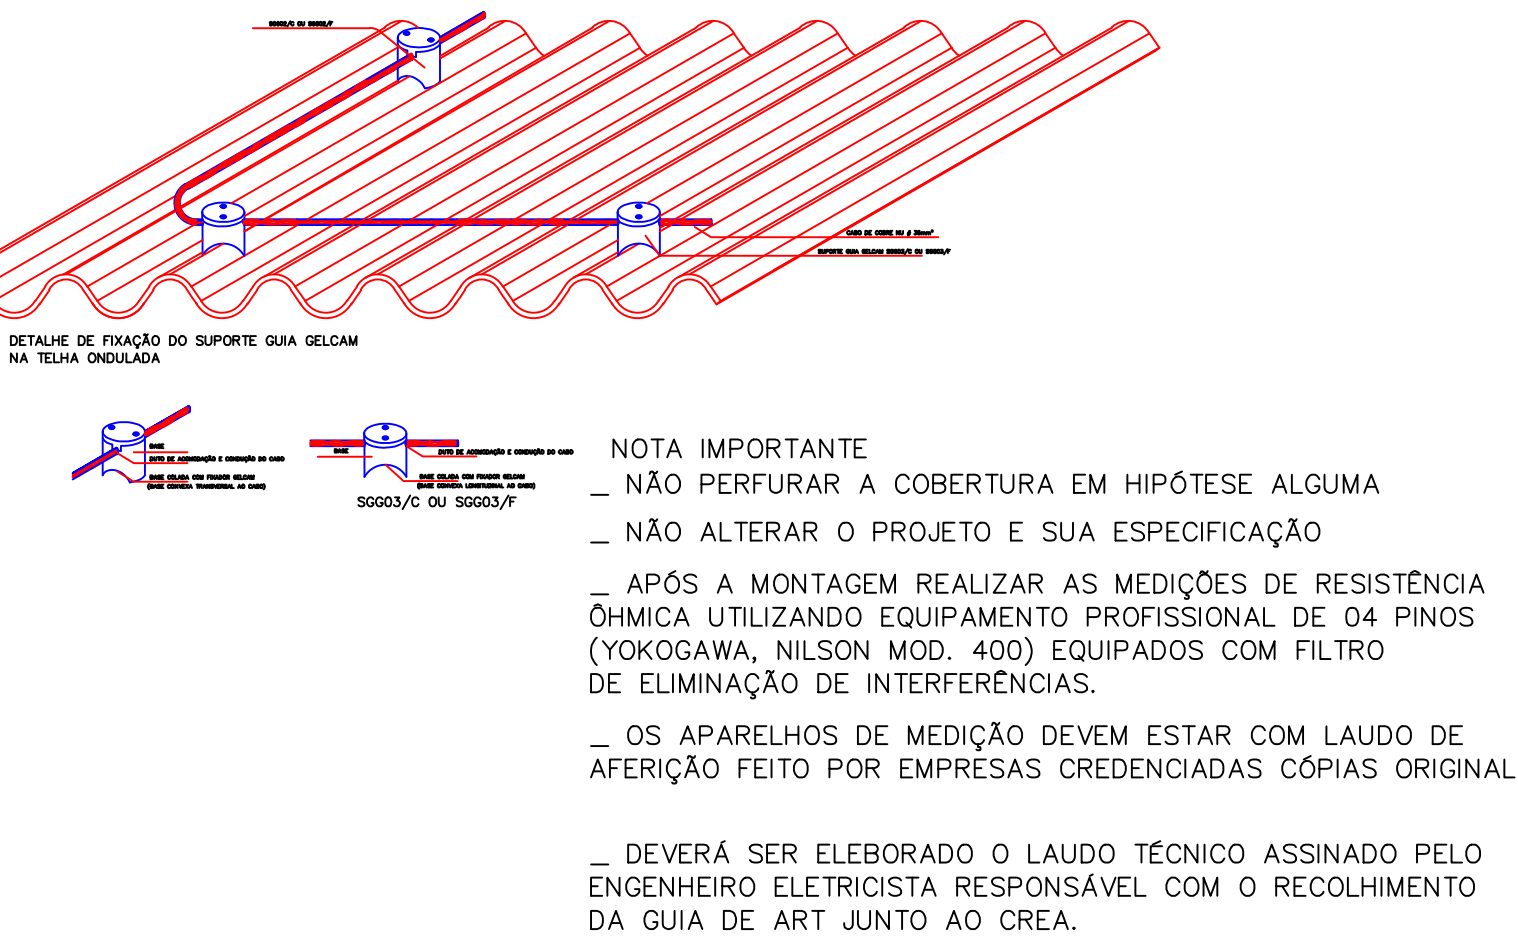

Detalhe 3

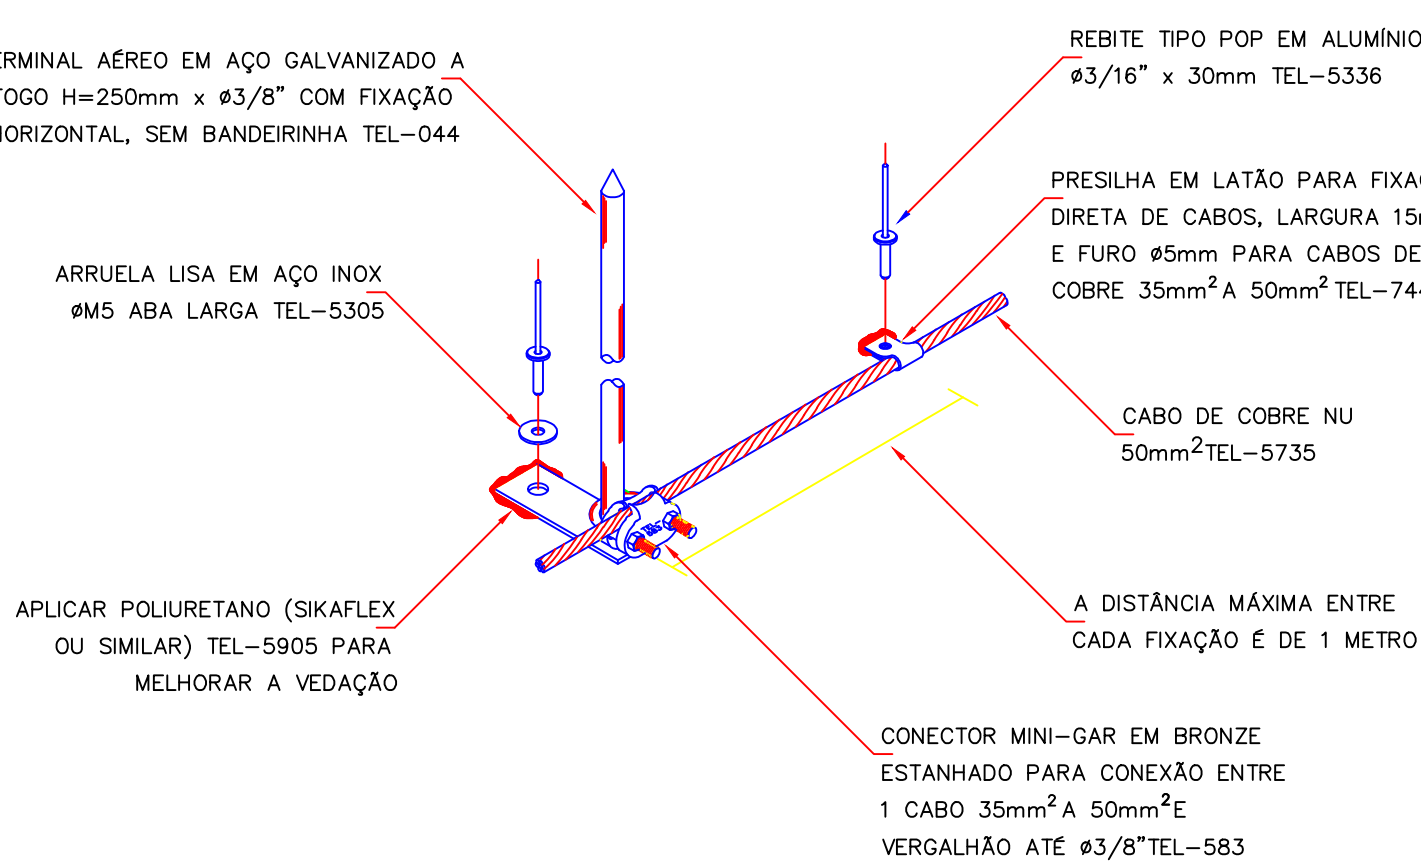


Detalhe 4

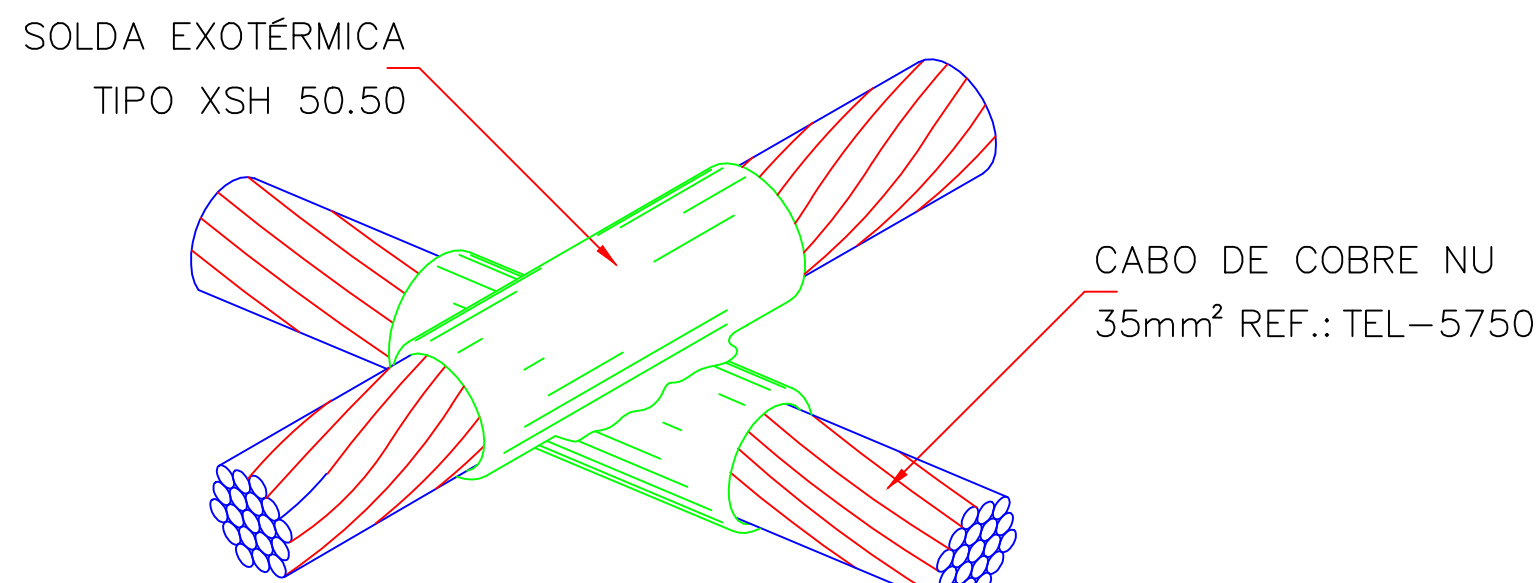

DETALHE DE SOLDA EM CRUZAMENTO DOS CABOS DA MALHA DE ATERRAMENTO


Detalhe 5

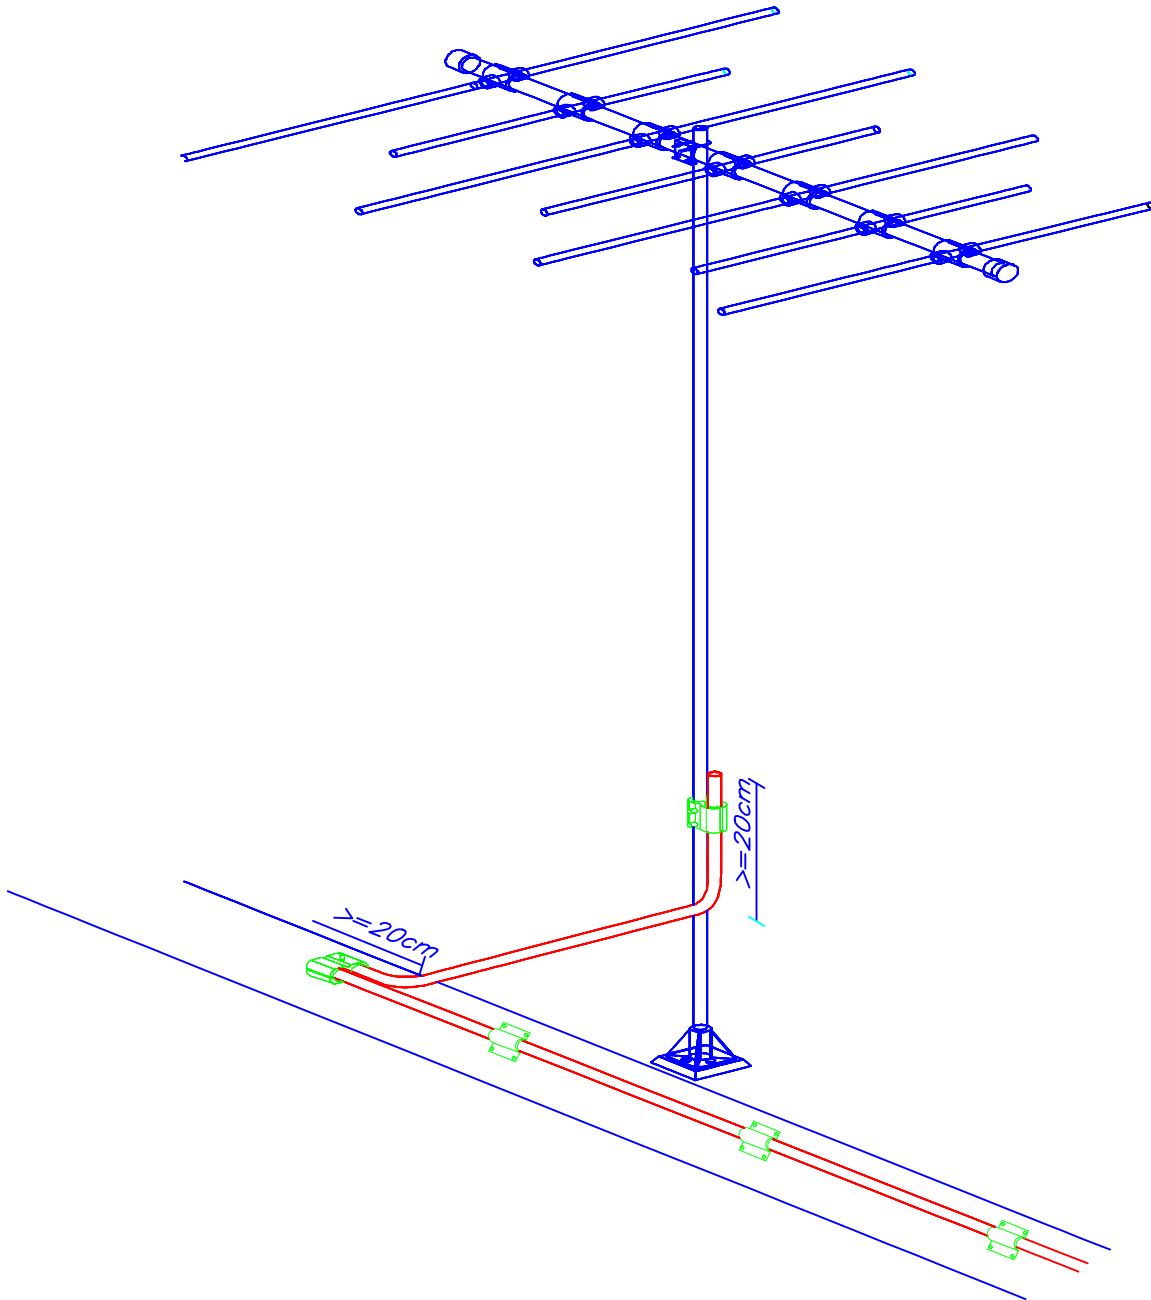

Detalhe 6




Detalhe 7

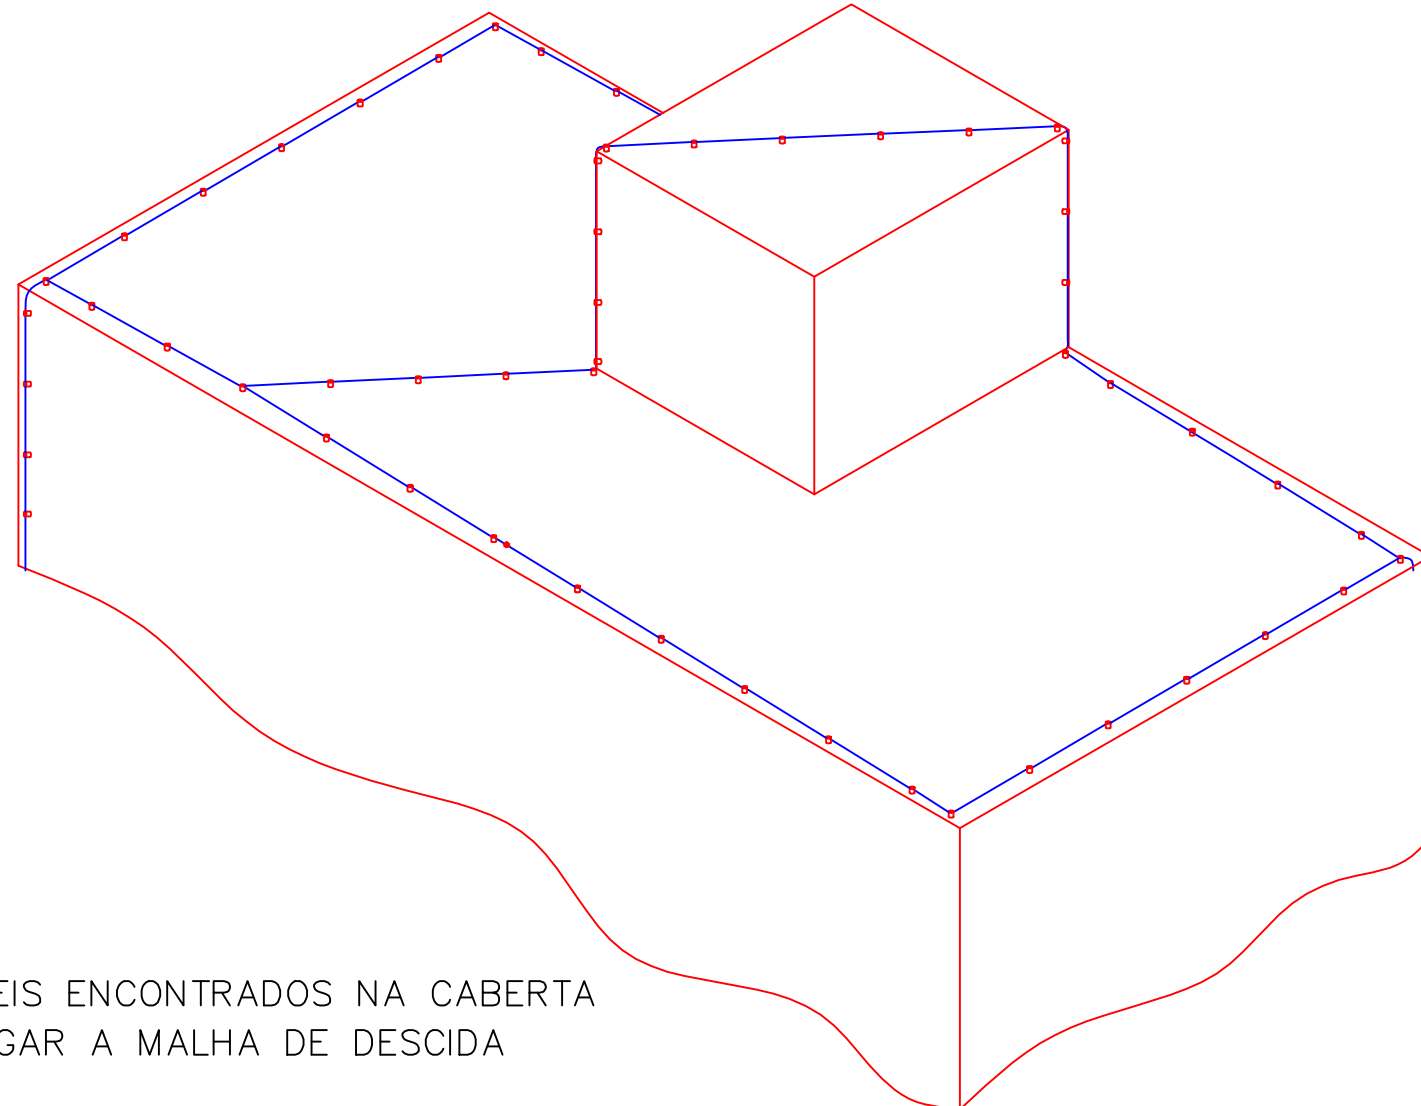


NOTA:
DESNIVEIS ENCONTRADOS NA CABERTA
INTERLIGAR A MALHA DE DESCIDA

Detalhe 8

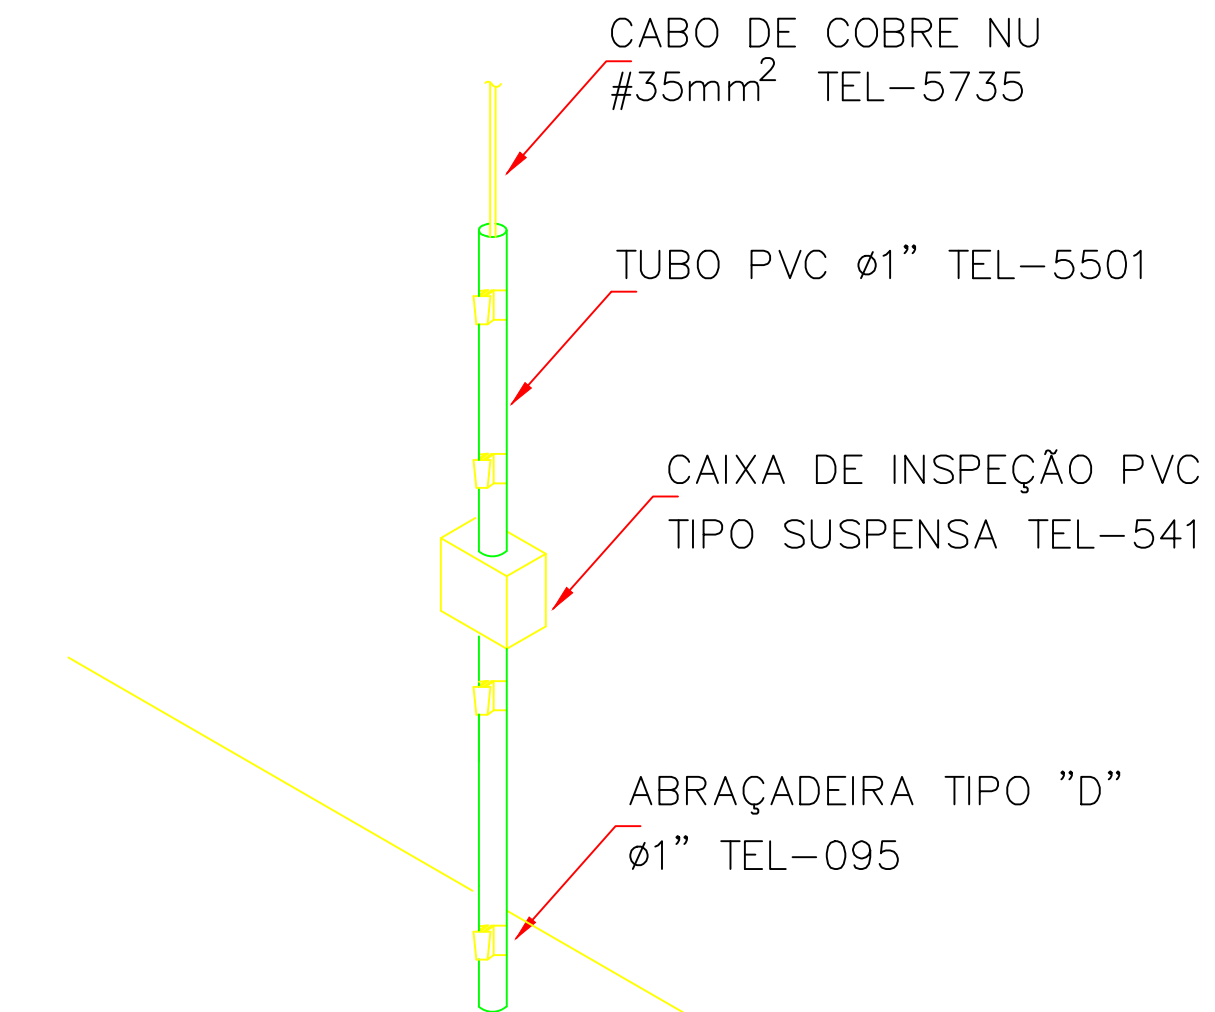


CONEXÃO ENTRE DESCIDA APARENTE


Detalhe 9

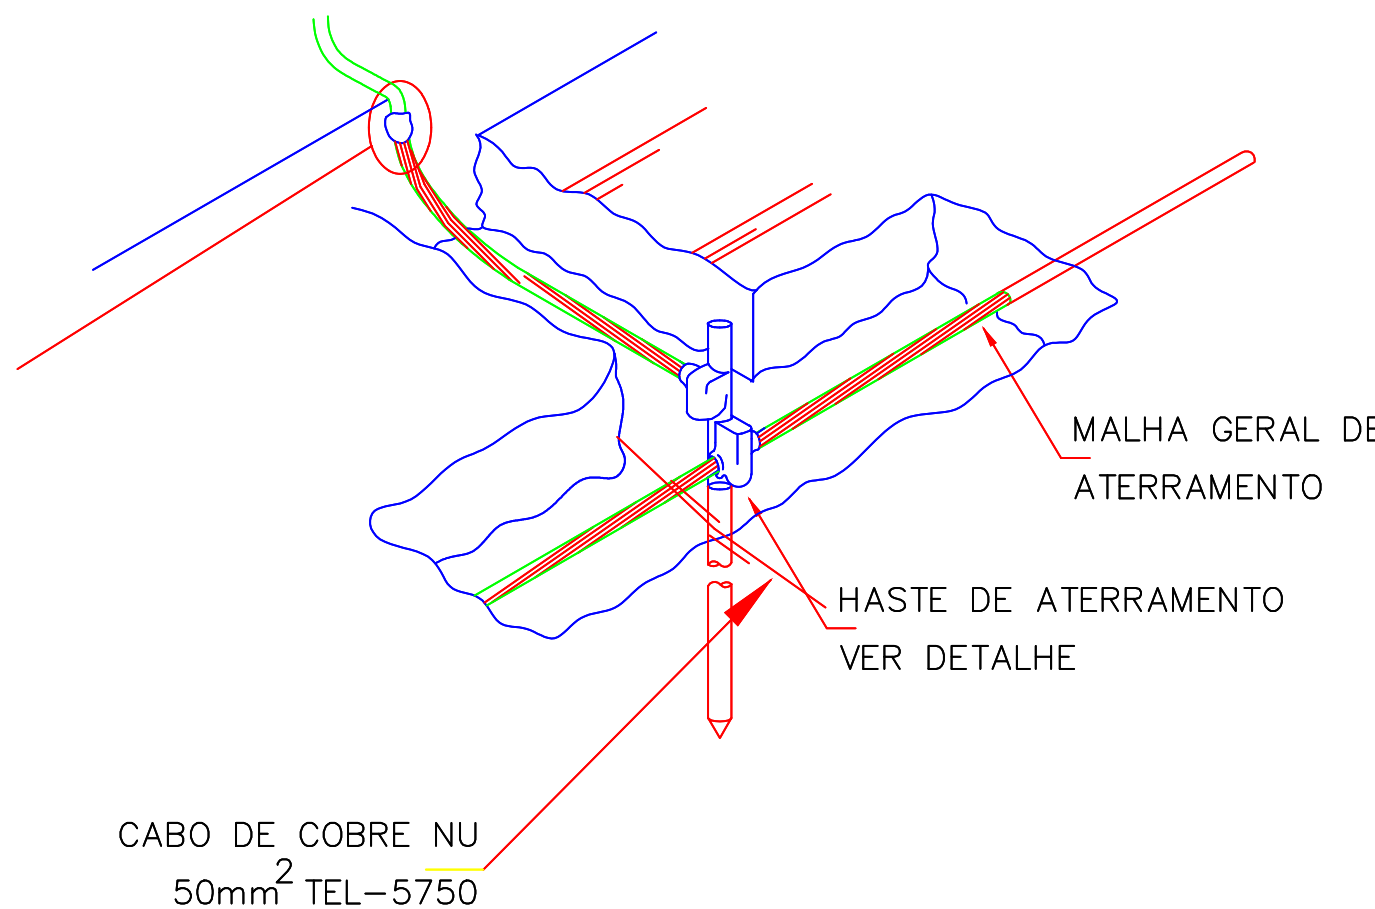

Detalhe 10

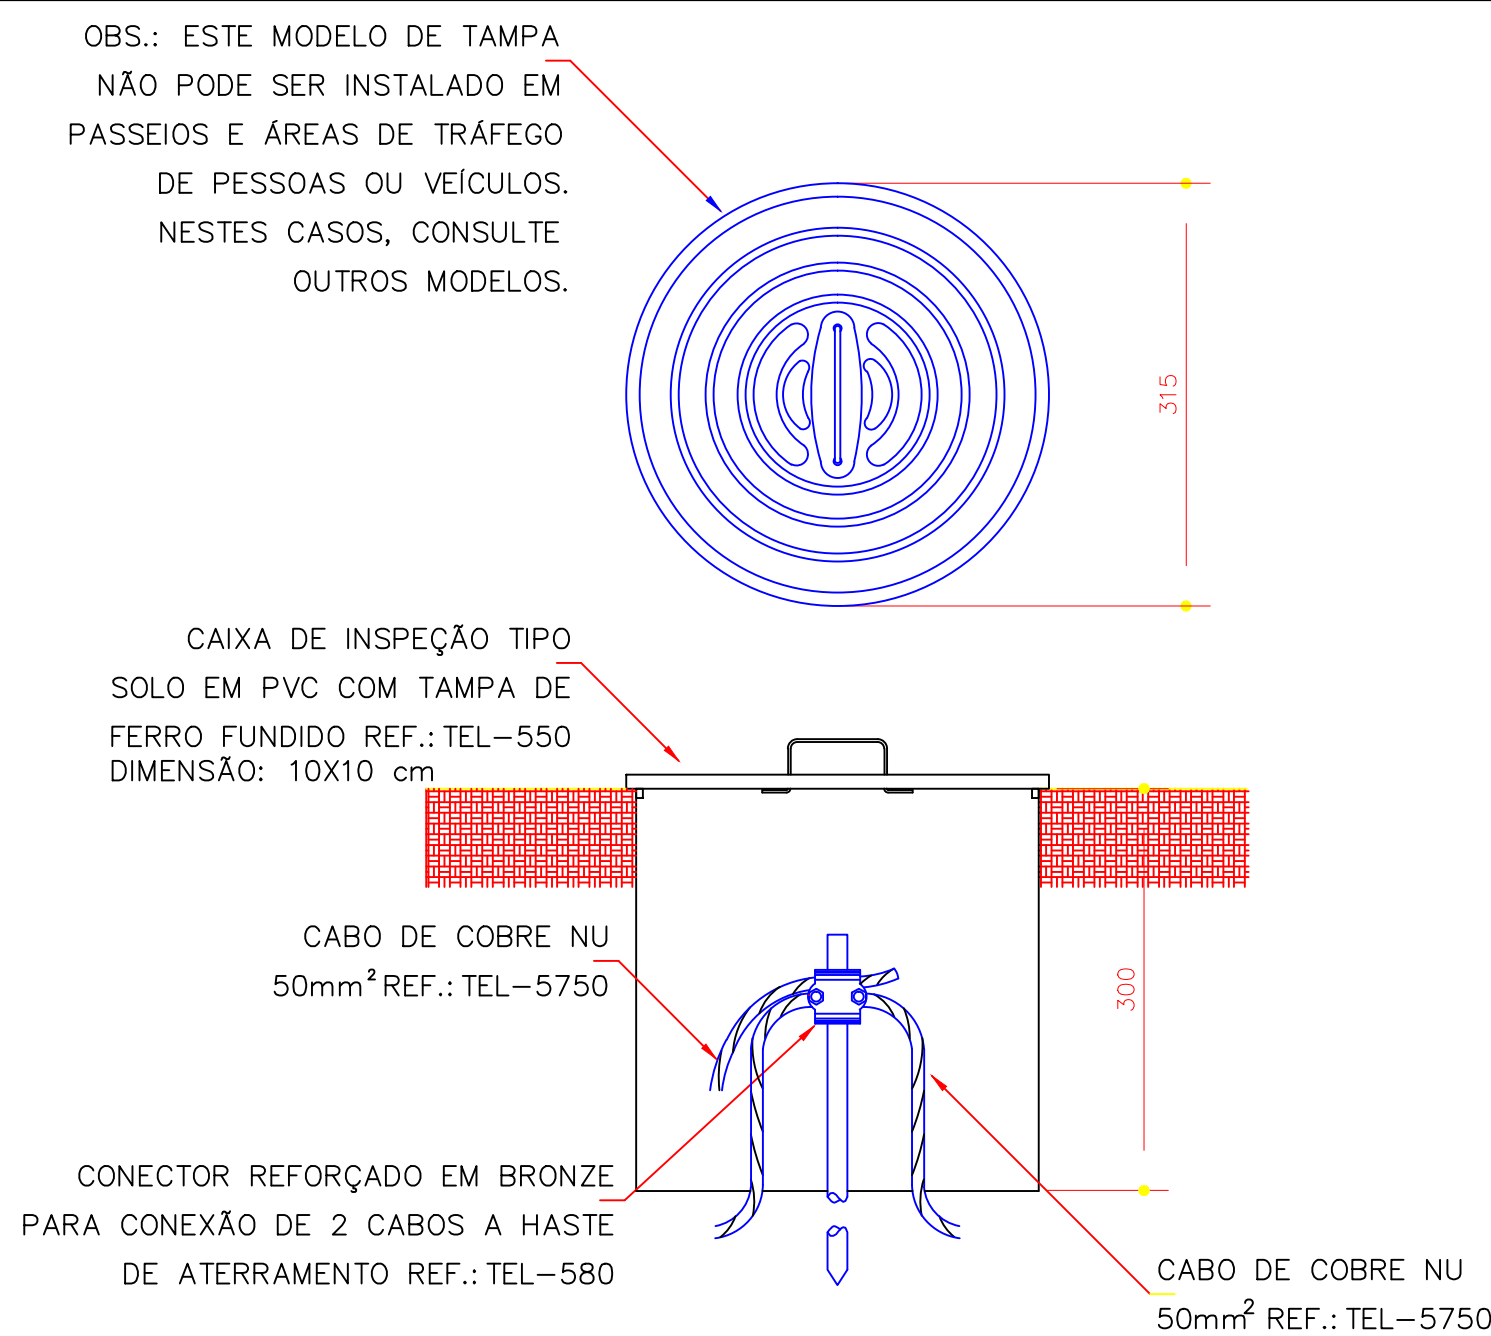

Detalhe 11

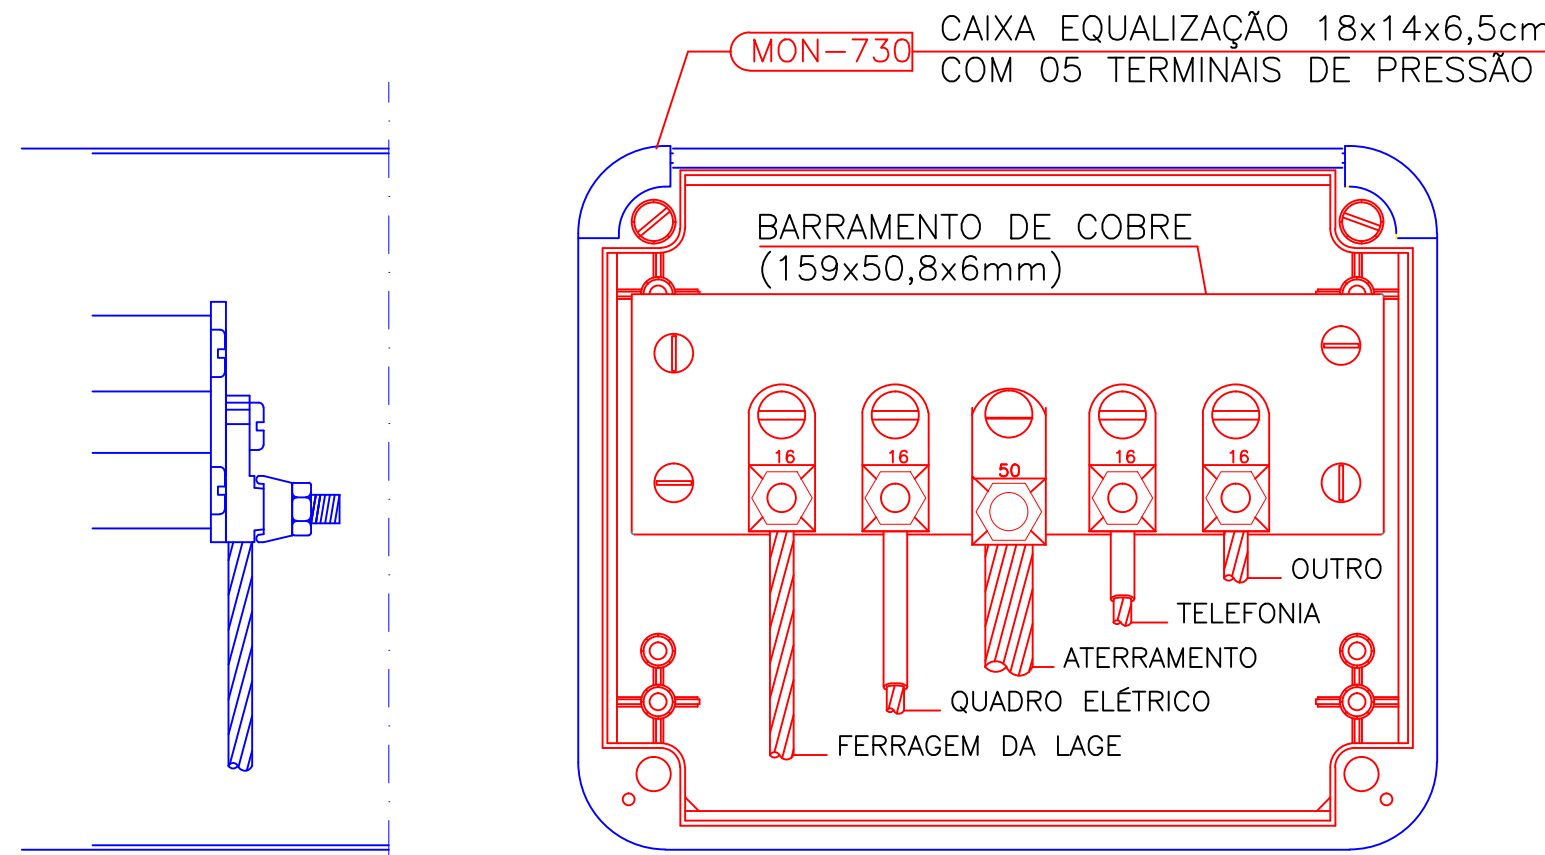


VISTA LATERAL

VISTA FRONTAL

CAIXA DE EQUALIZAÇÃO DOS POTENCIAIS 18x14cm EM PVC

Detalhe 12

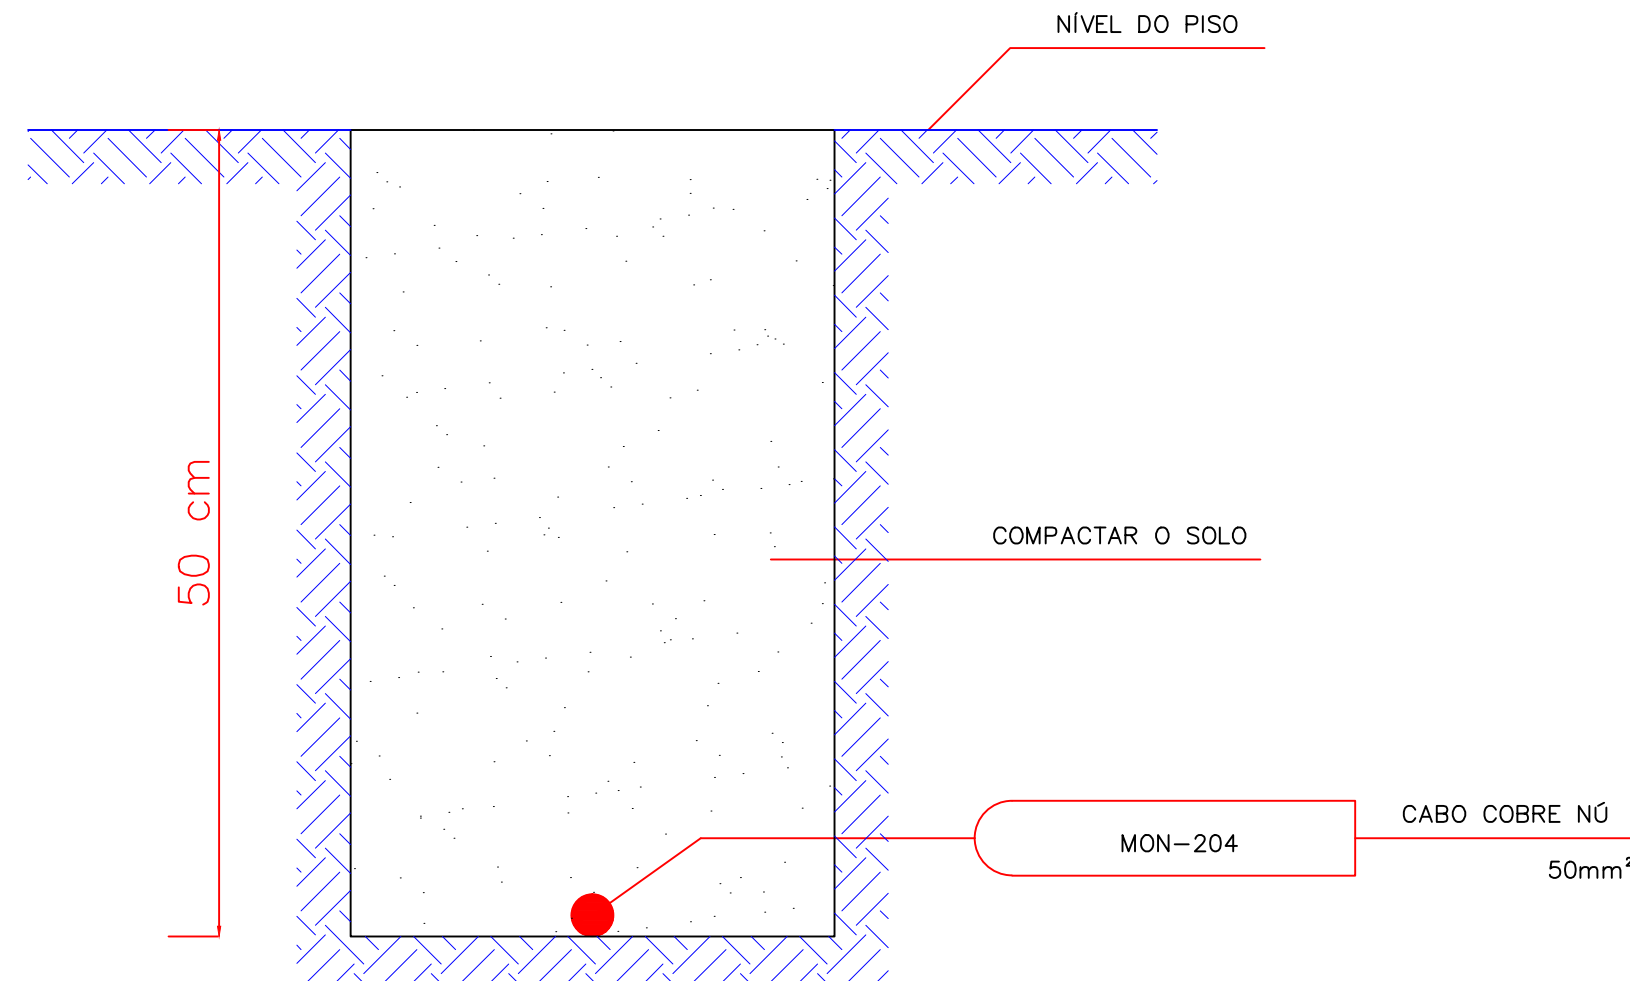

01	REVISÃO	26/10/2016	AISLA	ANTONIO	
00	EMISSÃO INICIAL	07/03/2014	JEFFERSON	RODRIGO	REP.
REV.	DESCRIÇÃO	DATA	EXEC.	VERIF.	APROV.



PROJETO DE SPDA

PROPRIETÁRIO:	UNIVERSIDADE FEDERAL DE ALFENAS - CAMPUS VARGINHA	CNPJ: 17.879.859/0001-15
---------------	---	--------------------------

LOCAL: AVENIDA CELINA OTTONI, 4000 - PADRE VITOR - VARGINHA / MG

REVISÃO:	R01	26/10/2016
----------	-----	------------

ÁREAS:	TÉRREO	726,95 m²
	MEZANINO	462,10 m²
	TOTAL	1.189,05 m²

PRANCHA:

PRÉDIO F - DETALHES

PROPRIETÁRIO: _____
UNIVERSIDADE FEDERAL DE ALFENAS - UNIFAL - MG

RESPONSÁVEL
TÉCNICO: ANTONIO EDUARDO DA SILVA MELO - CREA/PE - 053137

PROJETISTA: AISLA RAYANA		DATA CONTRATO: 09/2013	PRANCHA: 04/04
EMAIL: CONTATO@4DASPROJETOS.COM.BR	FONE: (81) 3265-6883	ESCALA: SEM ESCALA	