


Ver detalhe 1
Captor de descida

Ver detalhe 2
Suporte Guia

Ver detalhe 6
Malha de captação e interligação das descidas

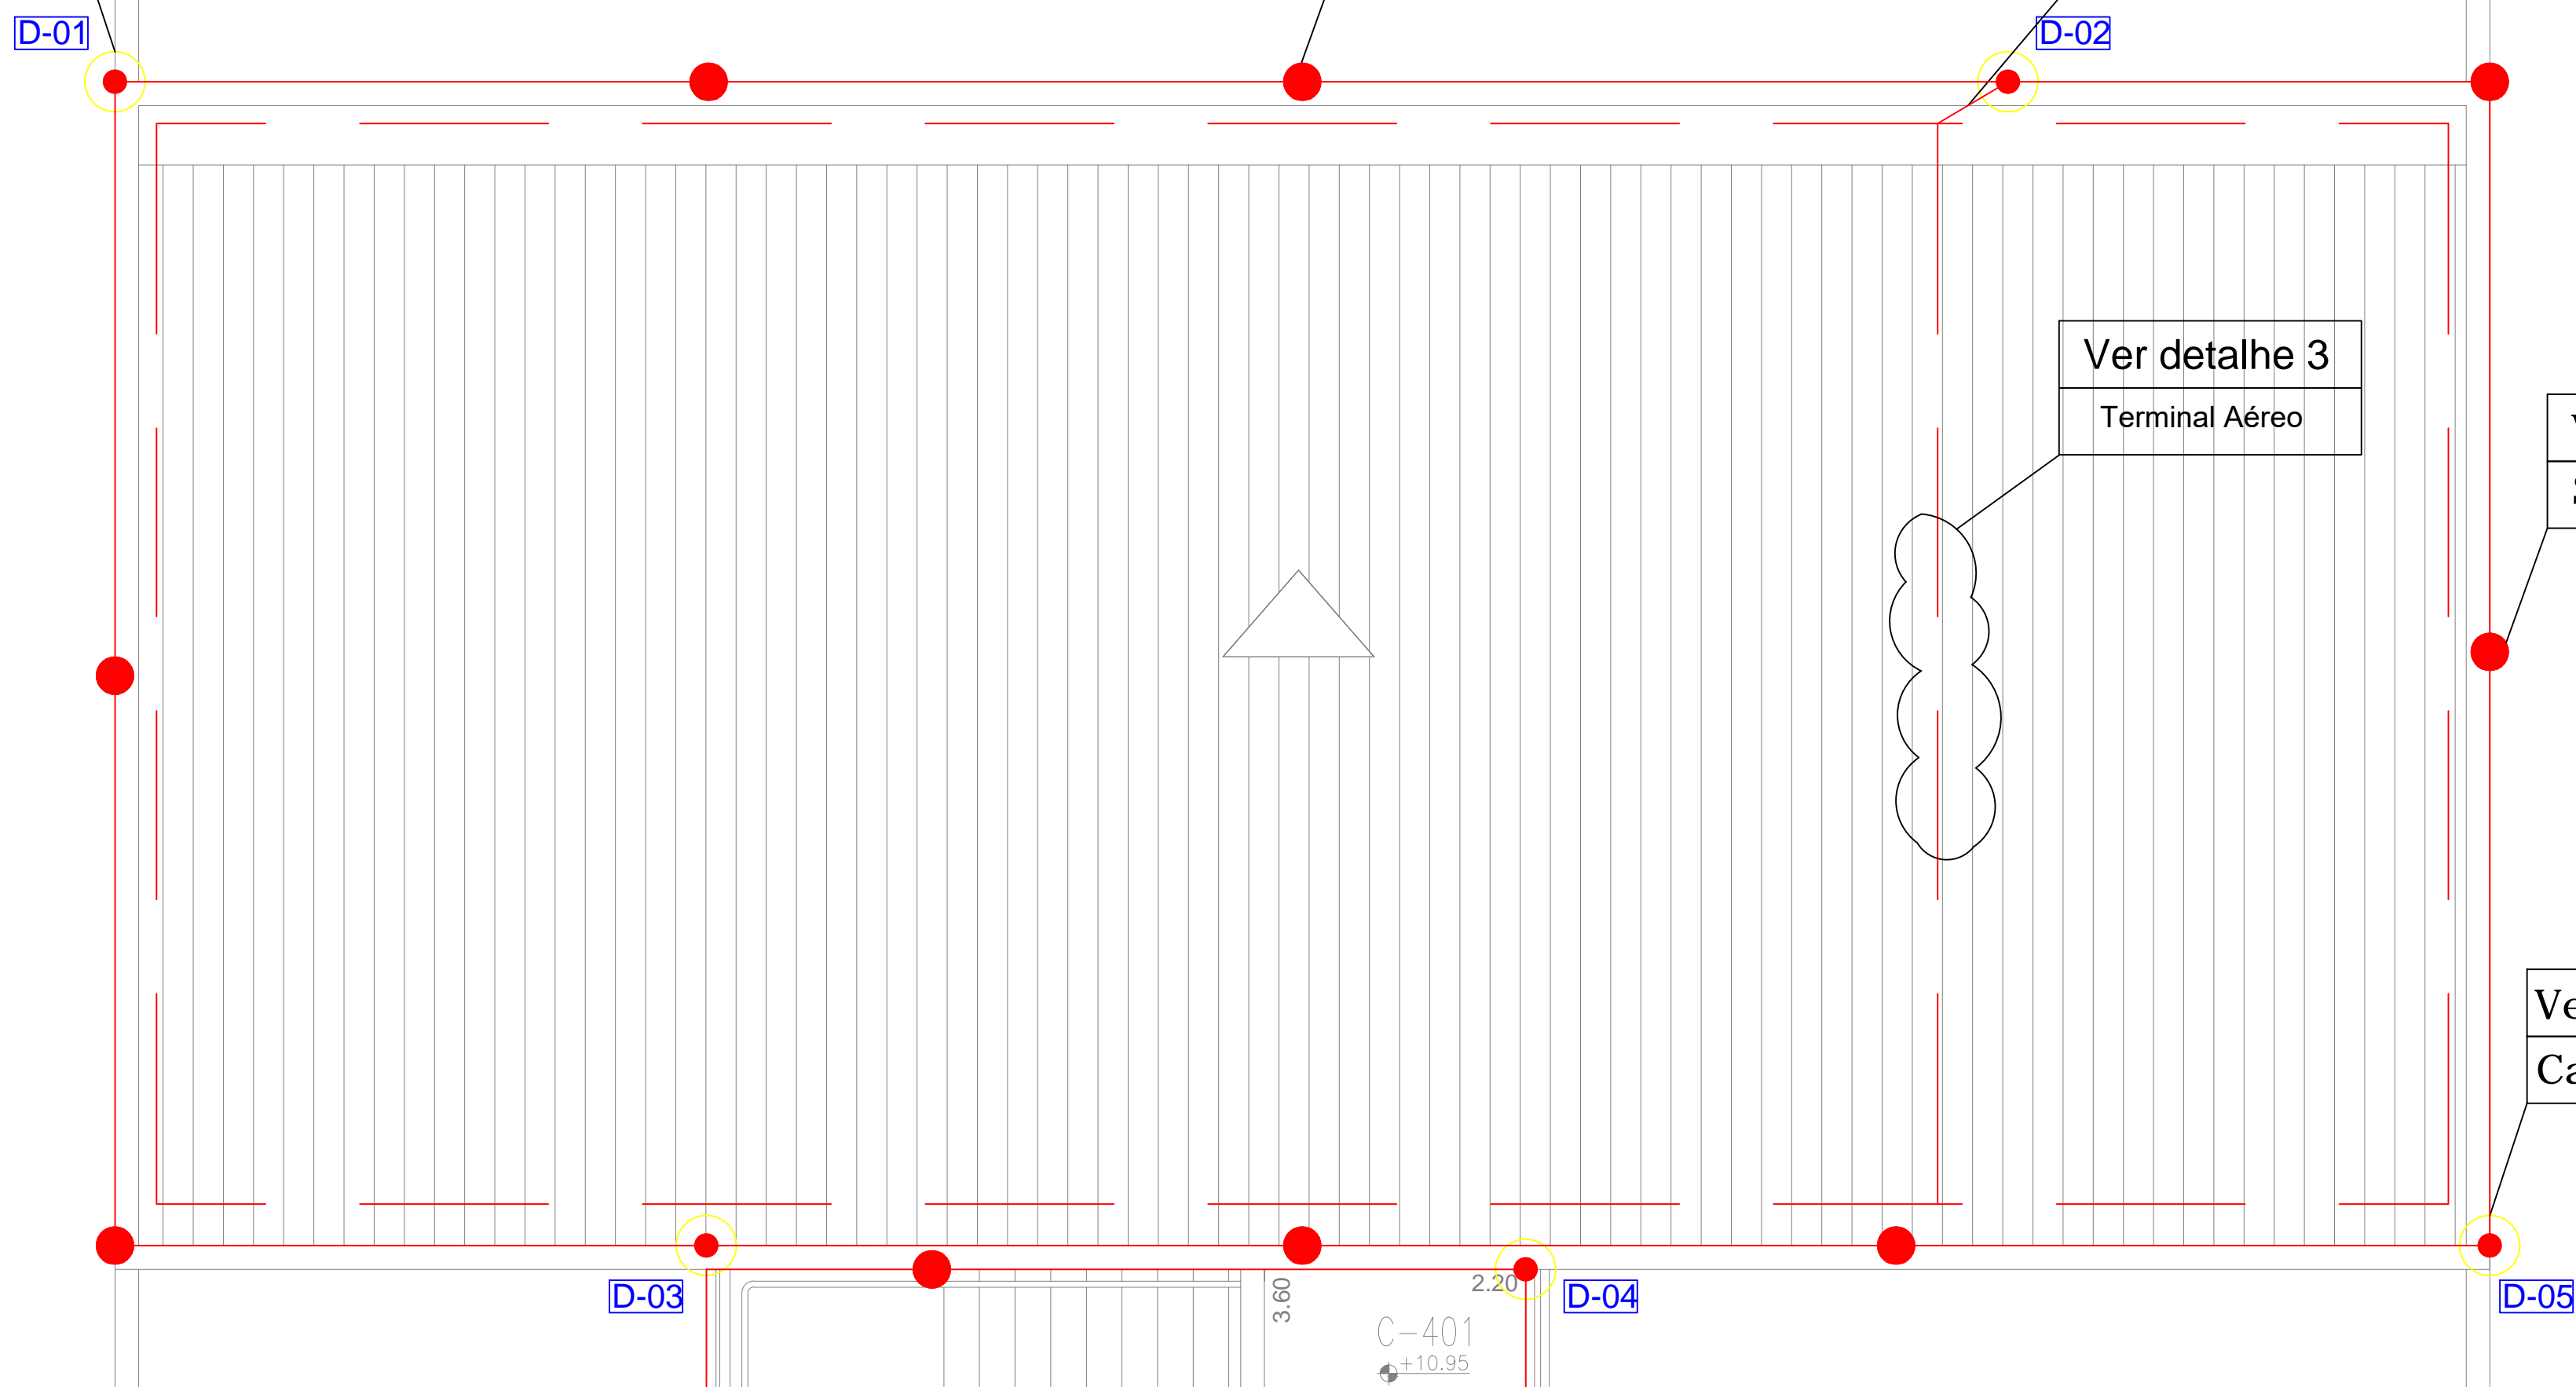

Ver detalhe 3
Terminal Aéreo


Ver detalhe 2
Suporte Guia

Ver detalhe 1
Captor de descida

D-03 D-04 D-05

Ver detalhe 2
Suporte Guia

Ver detalhe 6
Malha de captação e interligação das descidas

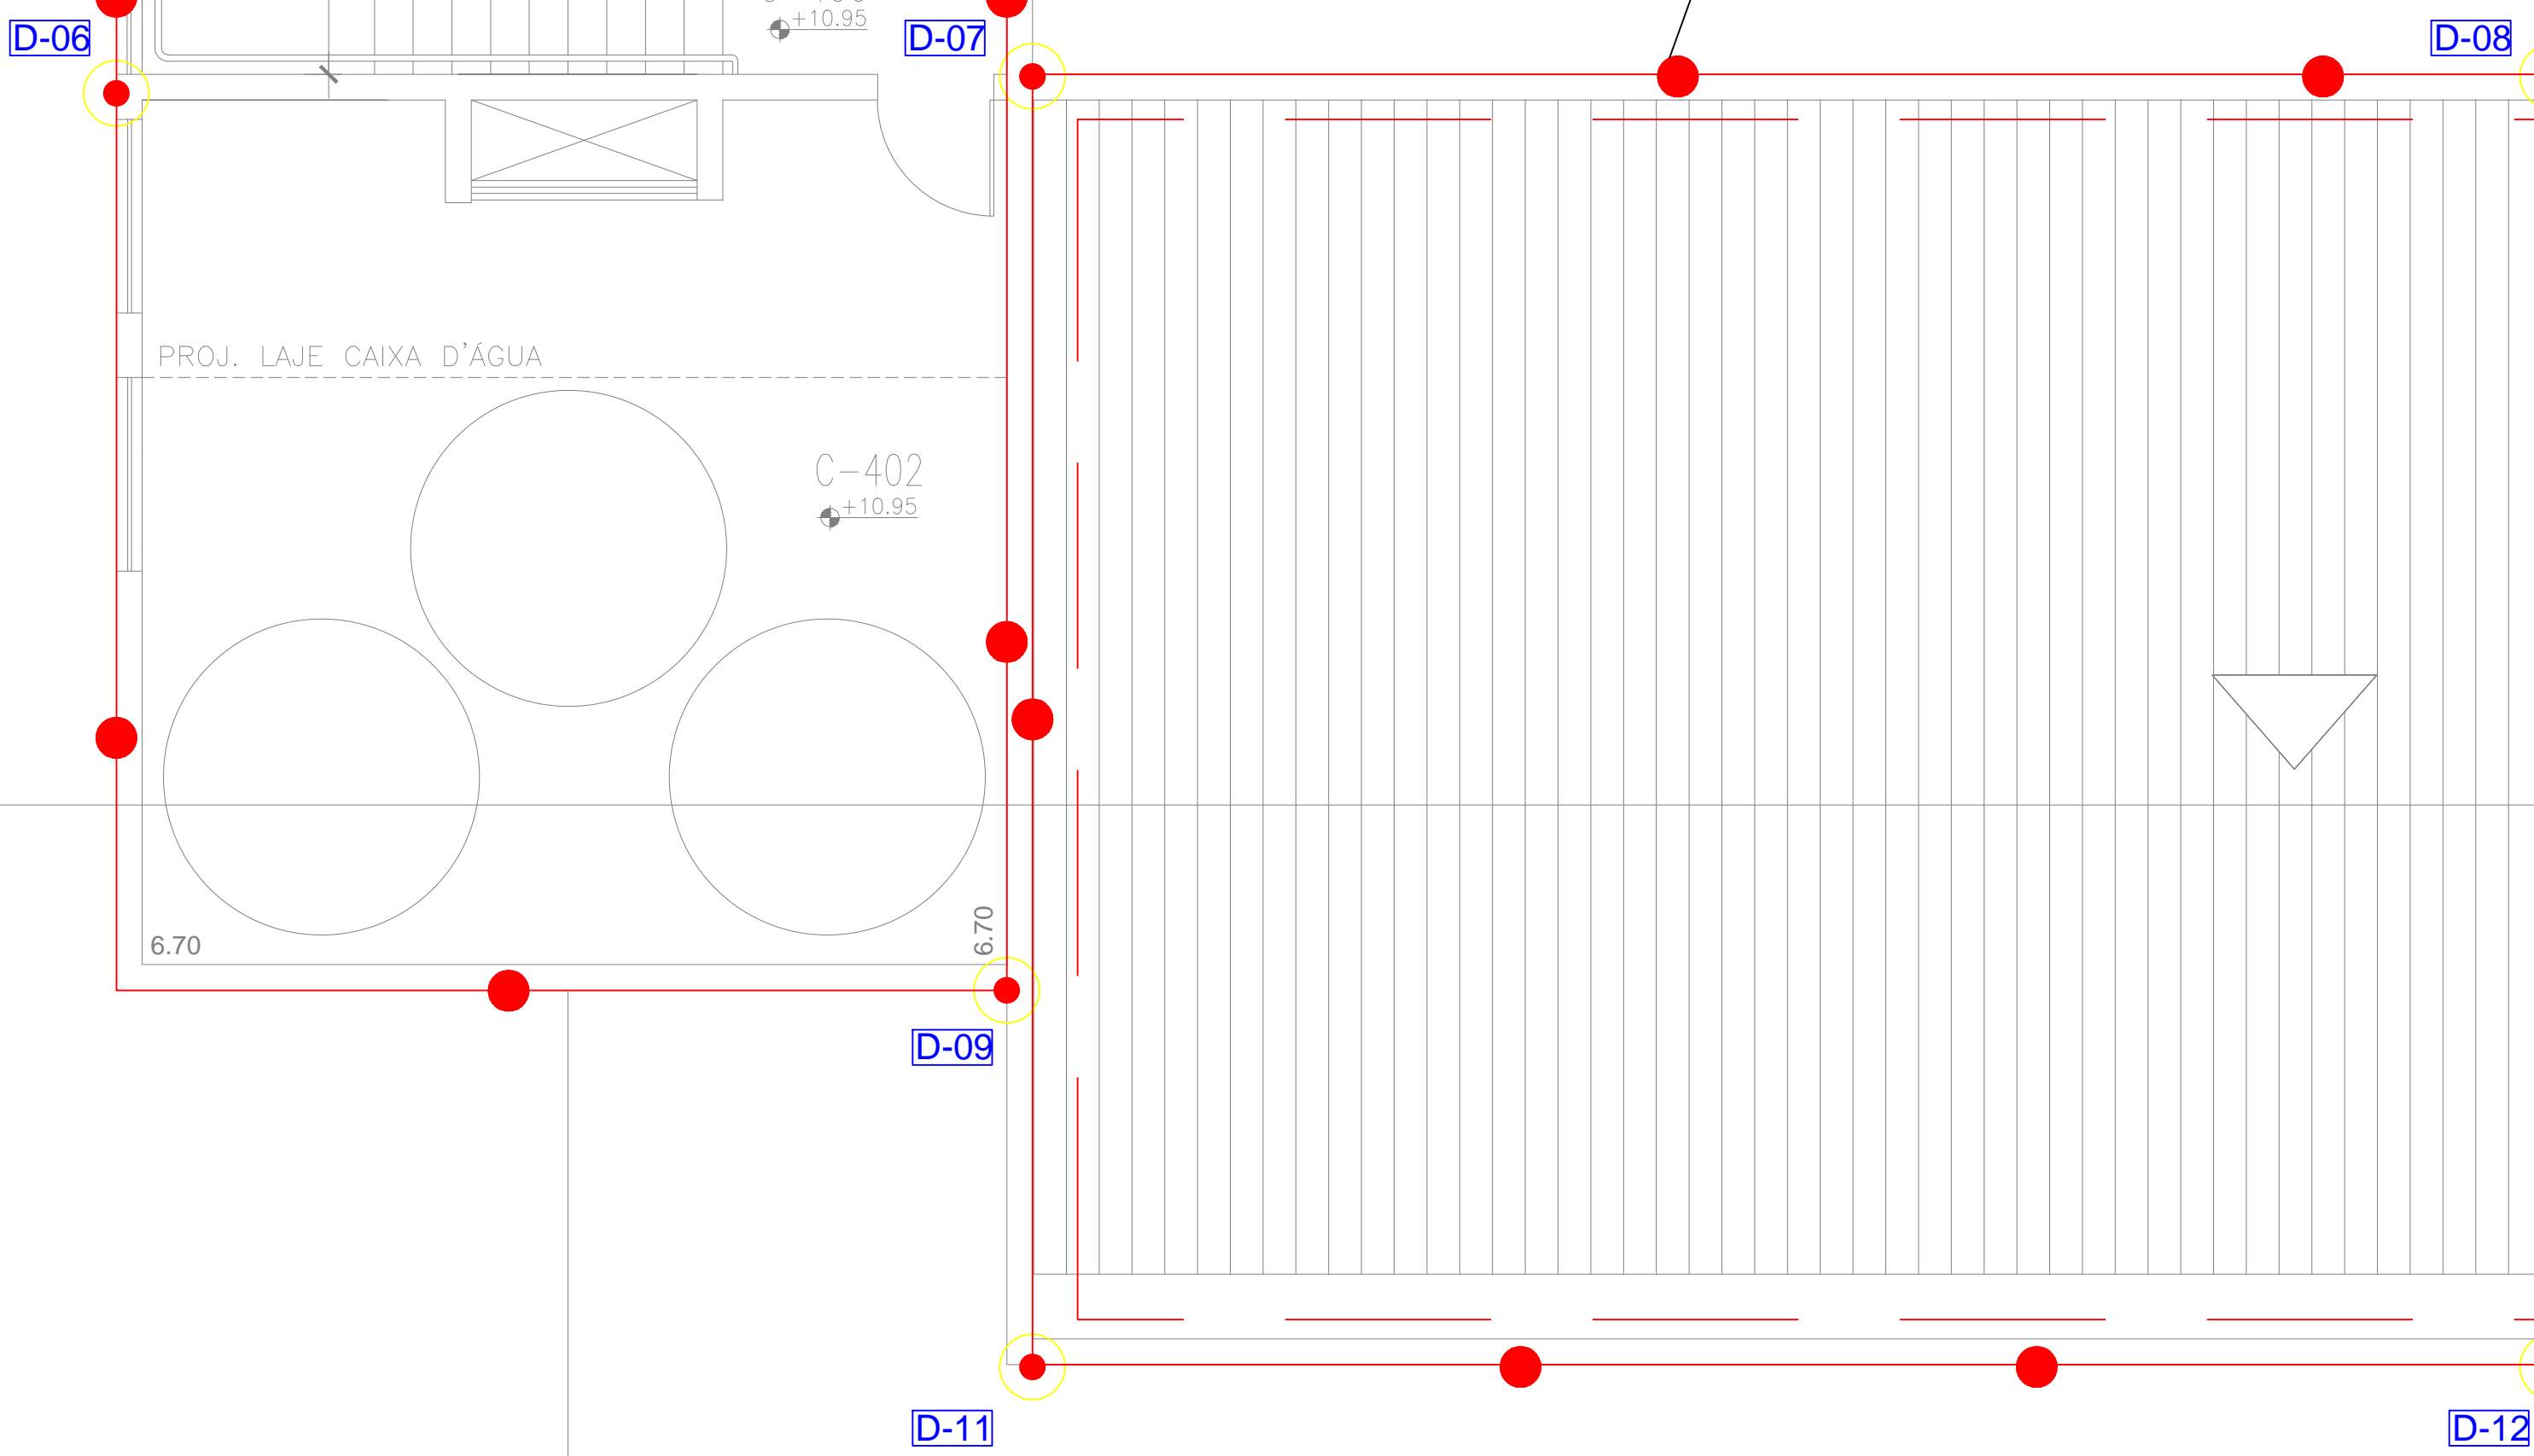

Ver detalhe 3
Terminal Aéreo

Ver detalhe 1
Captor de descida

Ver detalhe 2
Suporte Guia

PLANTA DE COBERTA
ESC. 1/50

SIMBOLOGIA ADOTADA:

- D-05 - Sequência de descidas
- Terminal de descida
- Suporte Guia
- Cabo de Cobre NÚ #50mm²
- Cabo de Cobre NÚ #35mm²

01	REVISÃO	26/10/2016	ÁISLA	ANTONIO	
00	EMIÇÃO INICIAL	07/03/2014	JEFFERSON RODRIGO	REP.	
REV.	DESCRIÇÃO	DATA	EXEC.	VERIF.	APROV.



PROJETO DE SPDA

PROPRIETÁRIO: UNIVERSIDADE FEDERAL DE ALFENAS - CAMPUS ALFENAS CNPJ: 17.879.858/0001-15

LOCAL: AVENIDA JOVINO FERNANDES SALES, S/Nº- SANTA CLARA - ALFENAS / MG

REVISÃO: R01 26/10/2016

ÁREAS:	TÉRREO	488,80 m²	2º PAVIMENTO	488,80 m²
	1º PAVIMENTO	488,80 m²	COBERTA	91,60 m²
			ÁREA TOTAL:	1.558,00 m²

PRANCHA:

PRÉDIO C - PLANTA DE COBERTA

PROPRIETÁRIO:	UNIVERSIDADE FEDERAL DE ALFENAS - UNIFAL - MG			
RESPONSÁVEL TÉCNICO:	ANTONIO EDUARDO DA SILVA MELO - CREA/PE - 053137			
PROJETISTA:	ÁISLA RAYANA	DATA CONTRATO:	PRANCHA: 09/2013	
EMAIL:	CONTATO@ADASPROJETOS.COM.BR	FOFIE:	ESCALA:	1/50
		(81) 3265-6863		