




Detalhe 1

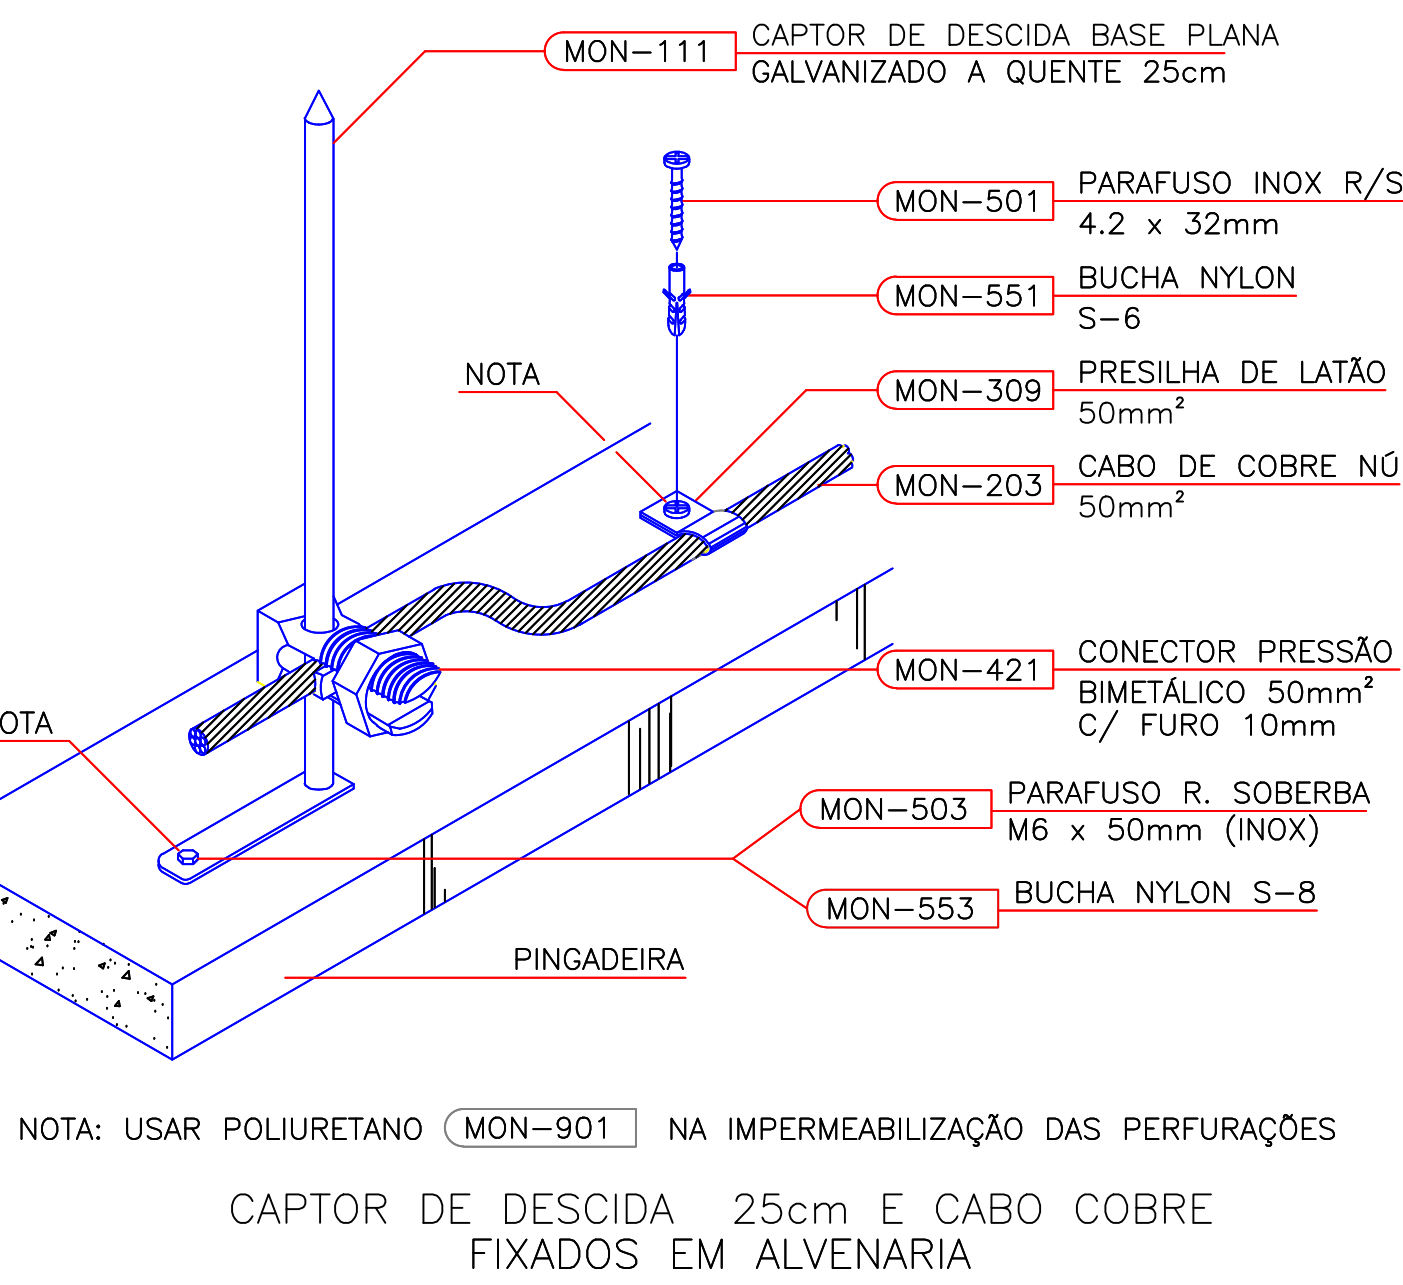


Detalhe 2

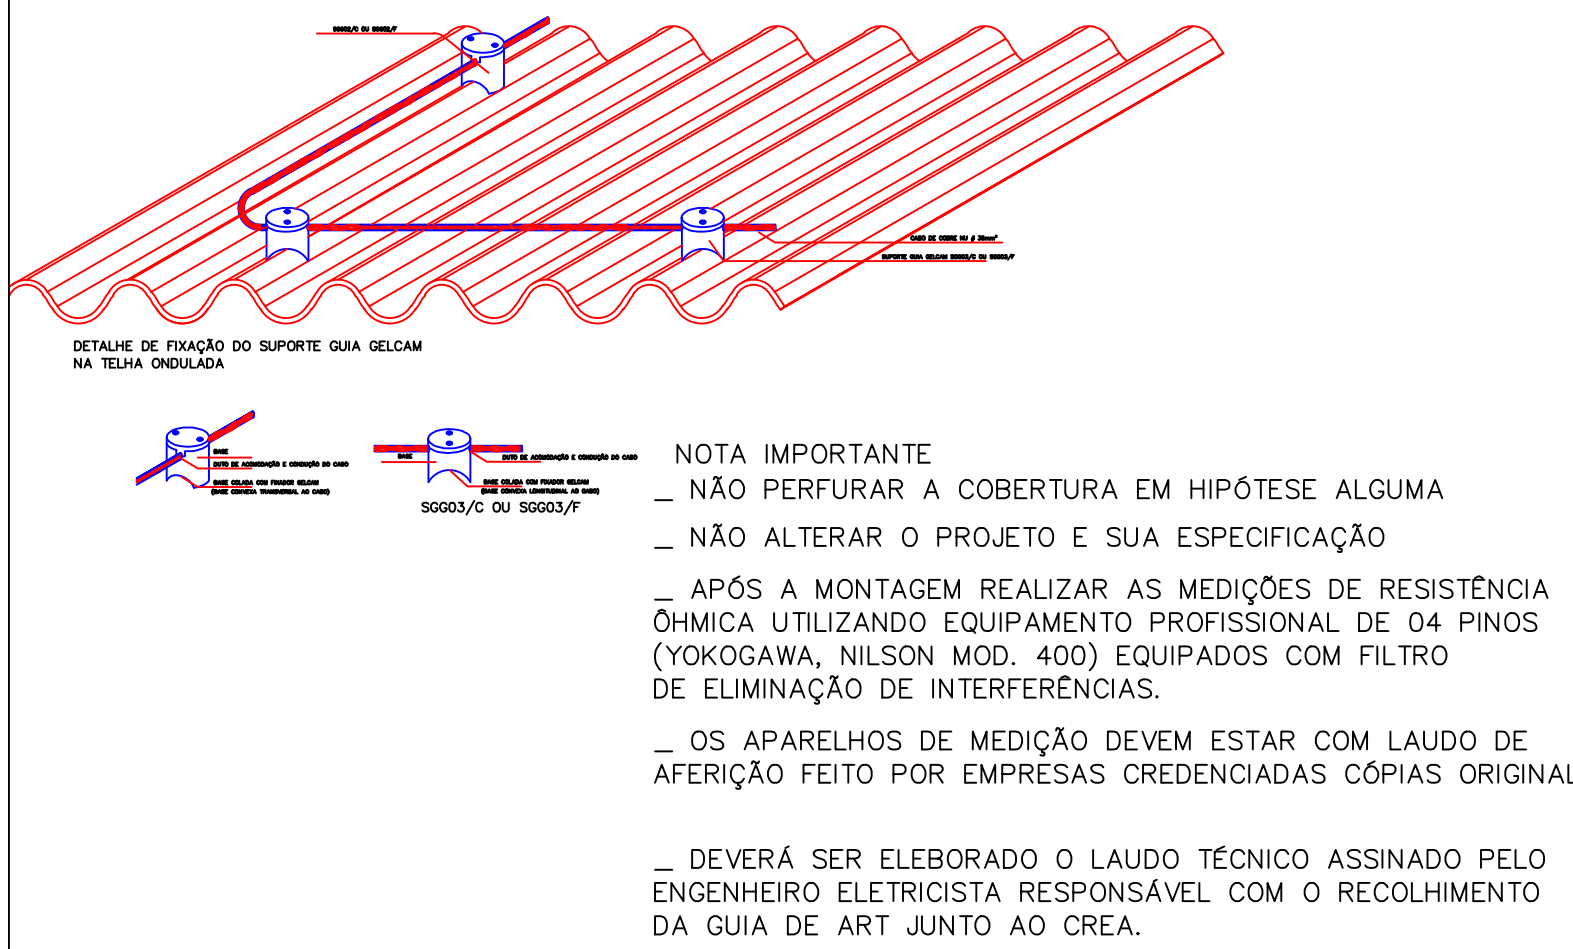


Detalhe 3

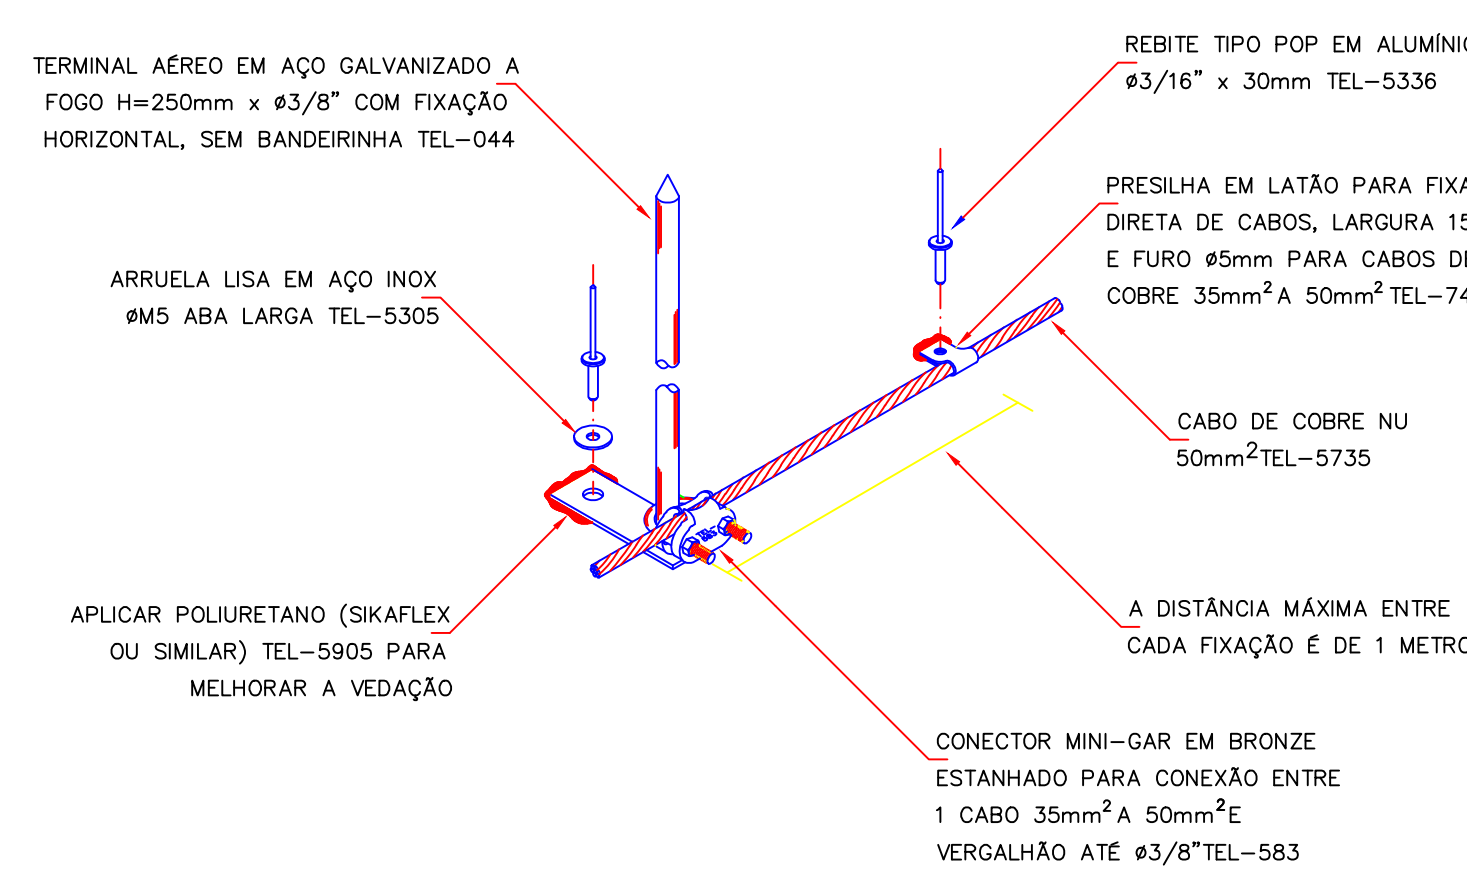

Detalhe 4

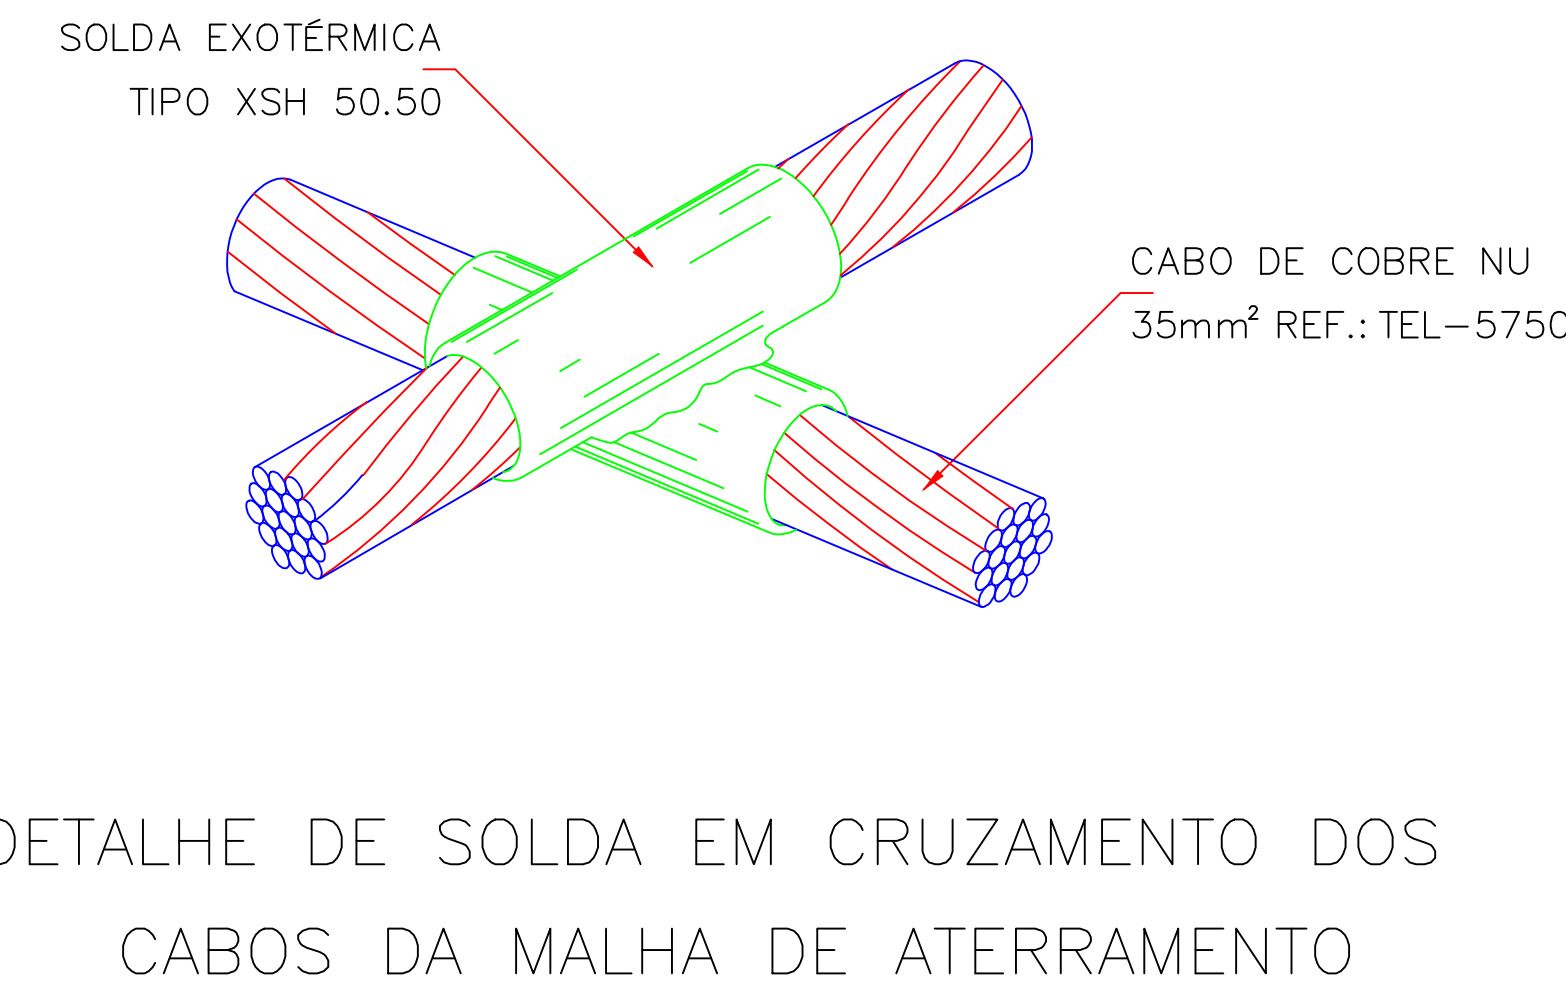


Detalhe 5

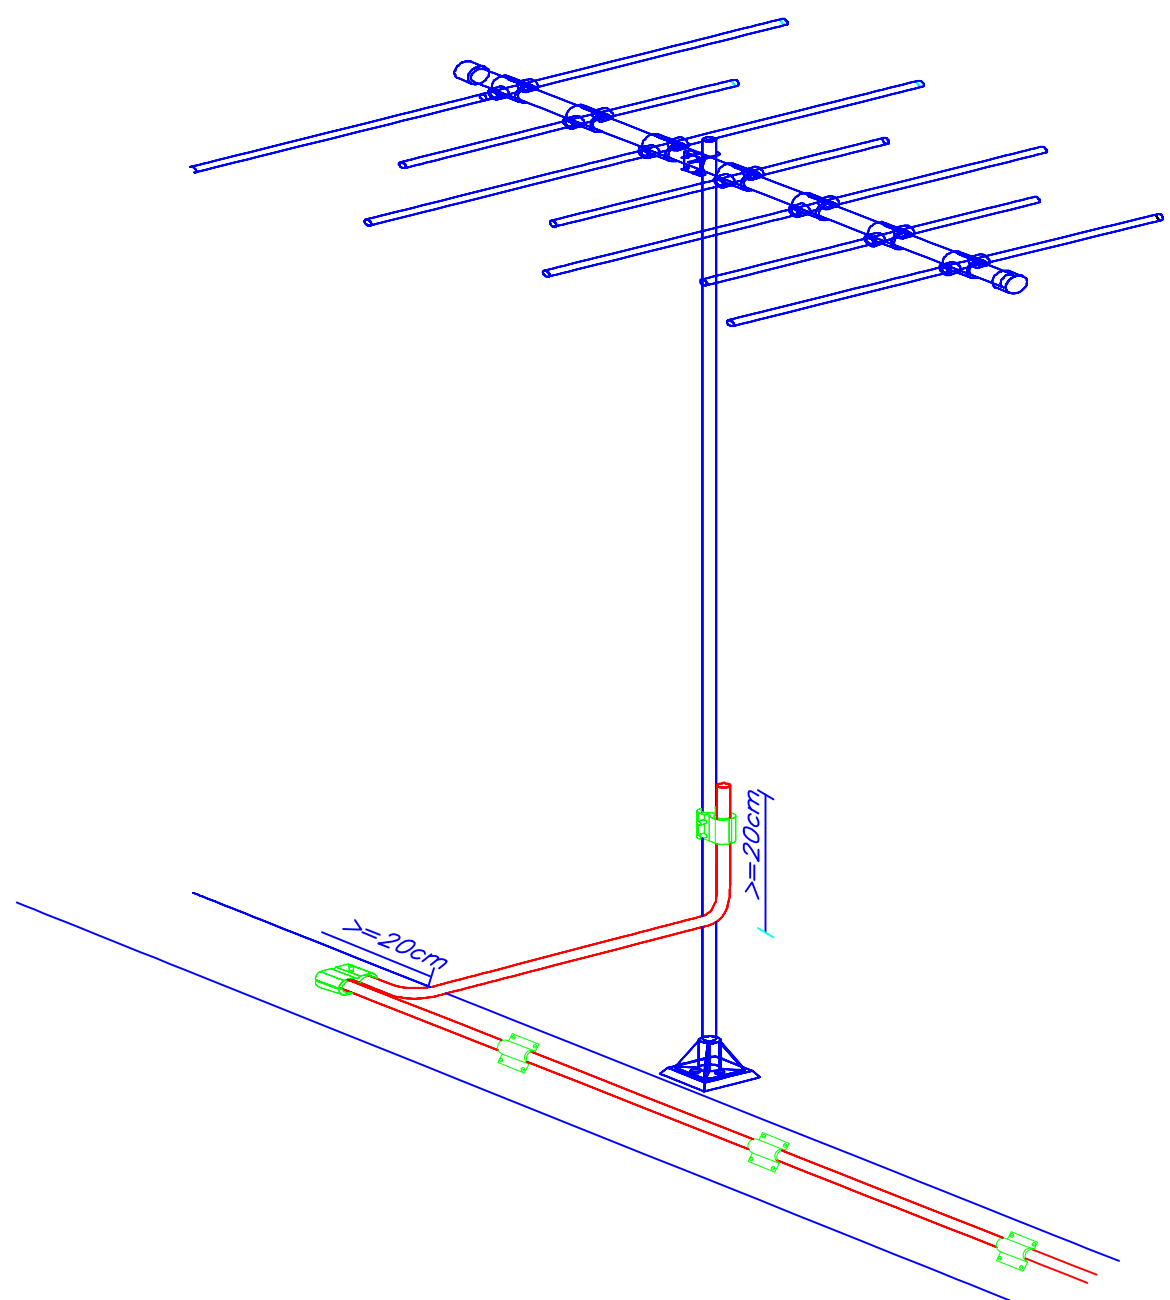


Detalhe 6




Detalhe 7

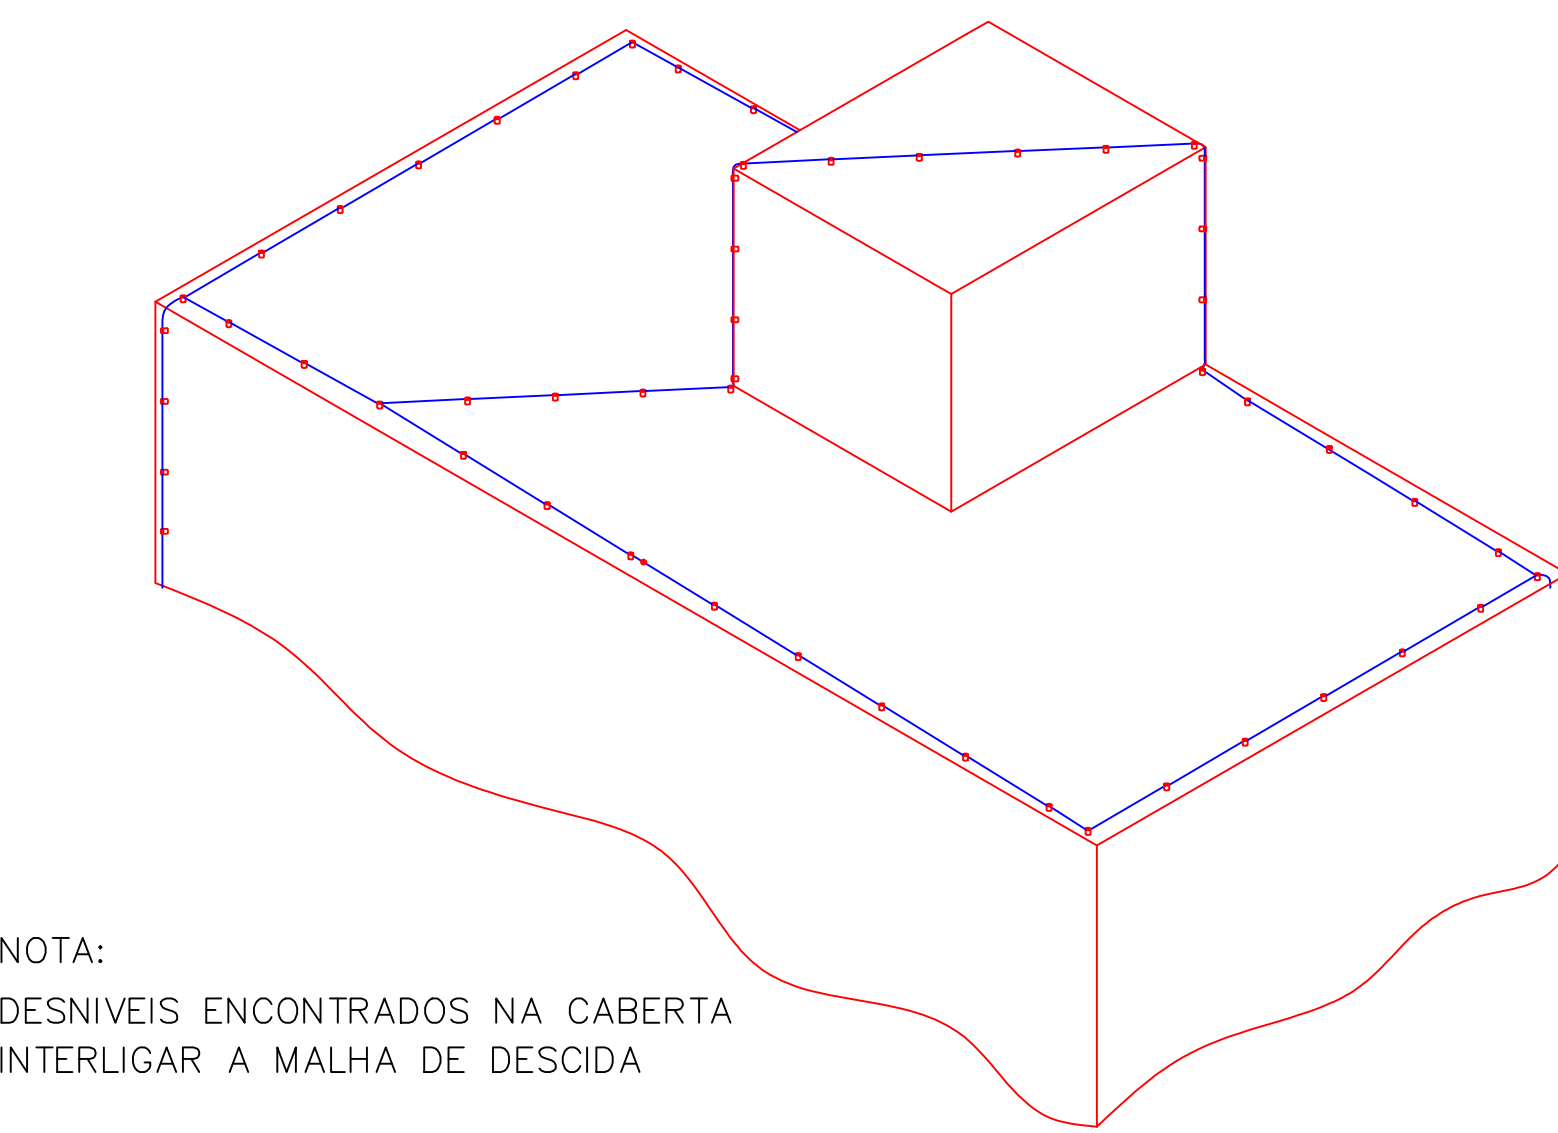


Detalhe 8

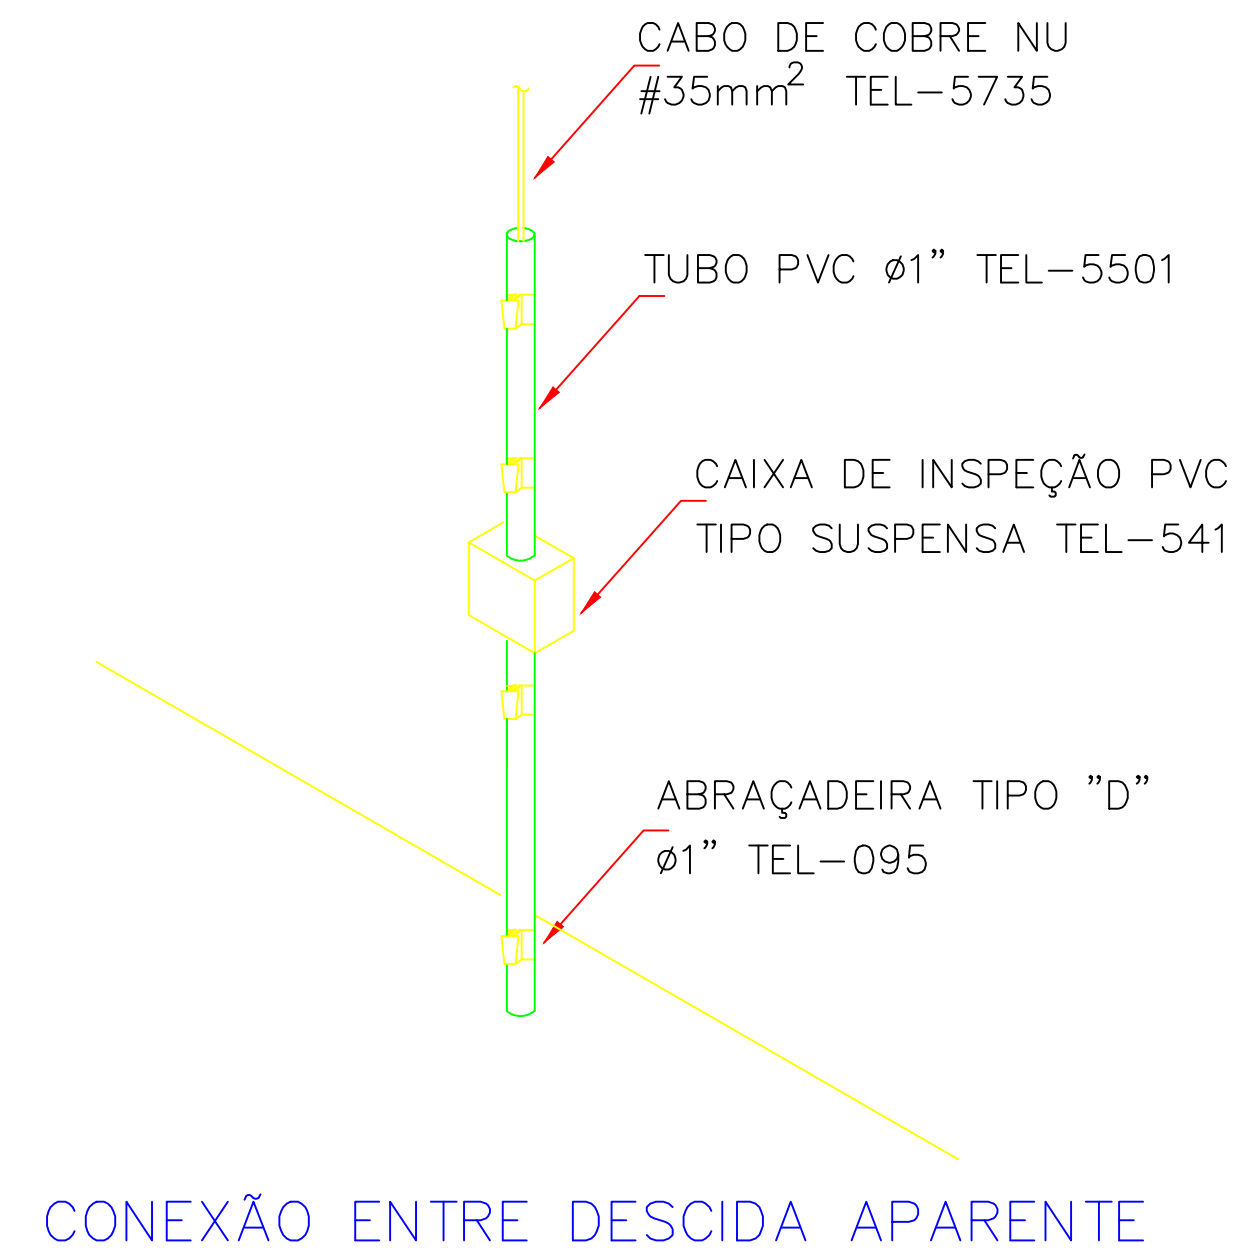


Detalhe 9

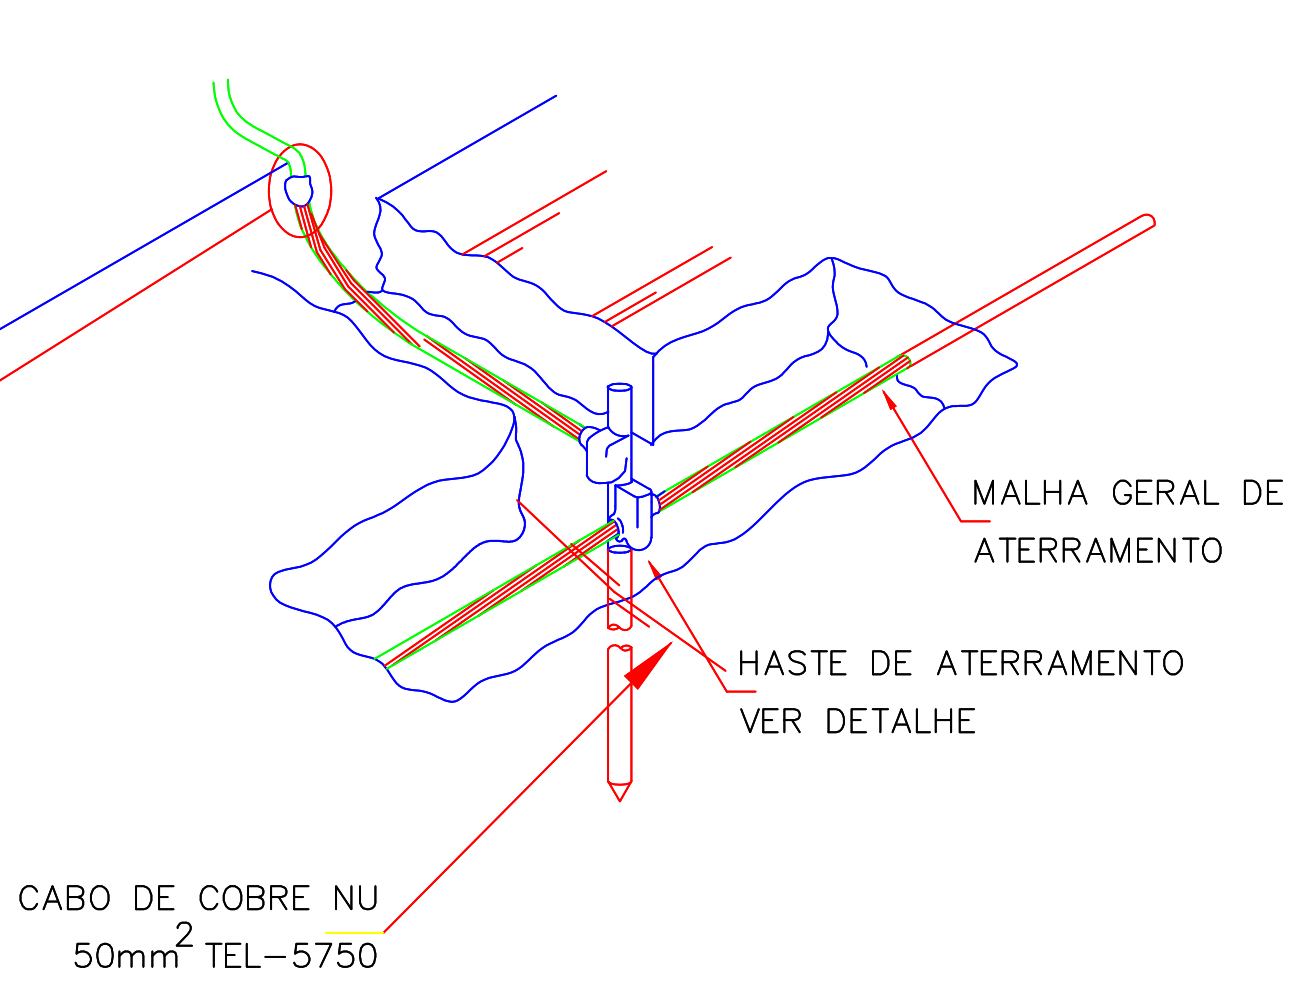


Detalhe 1

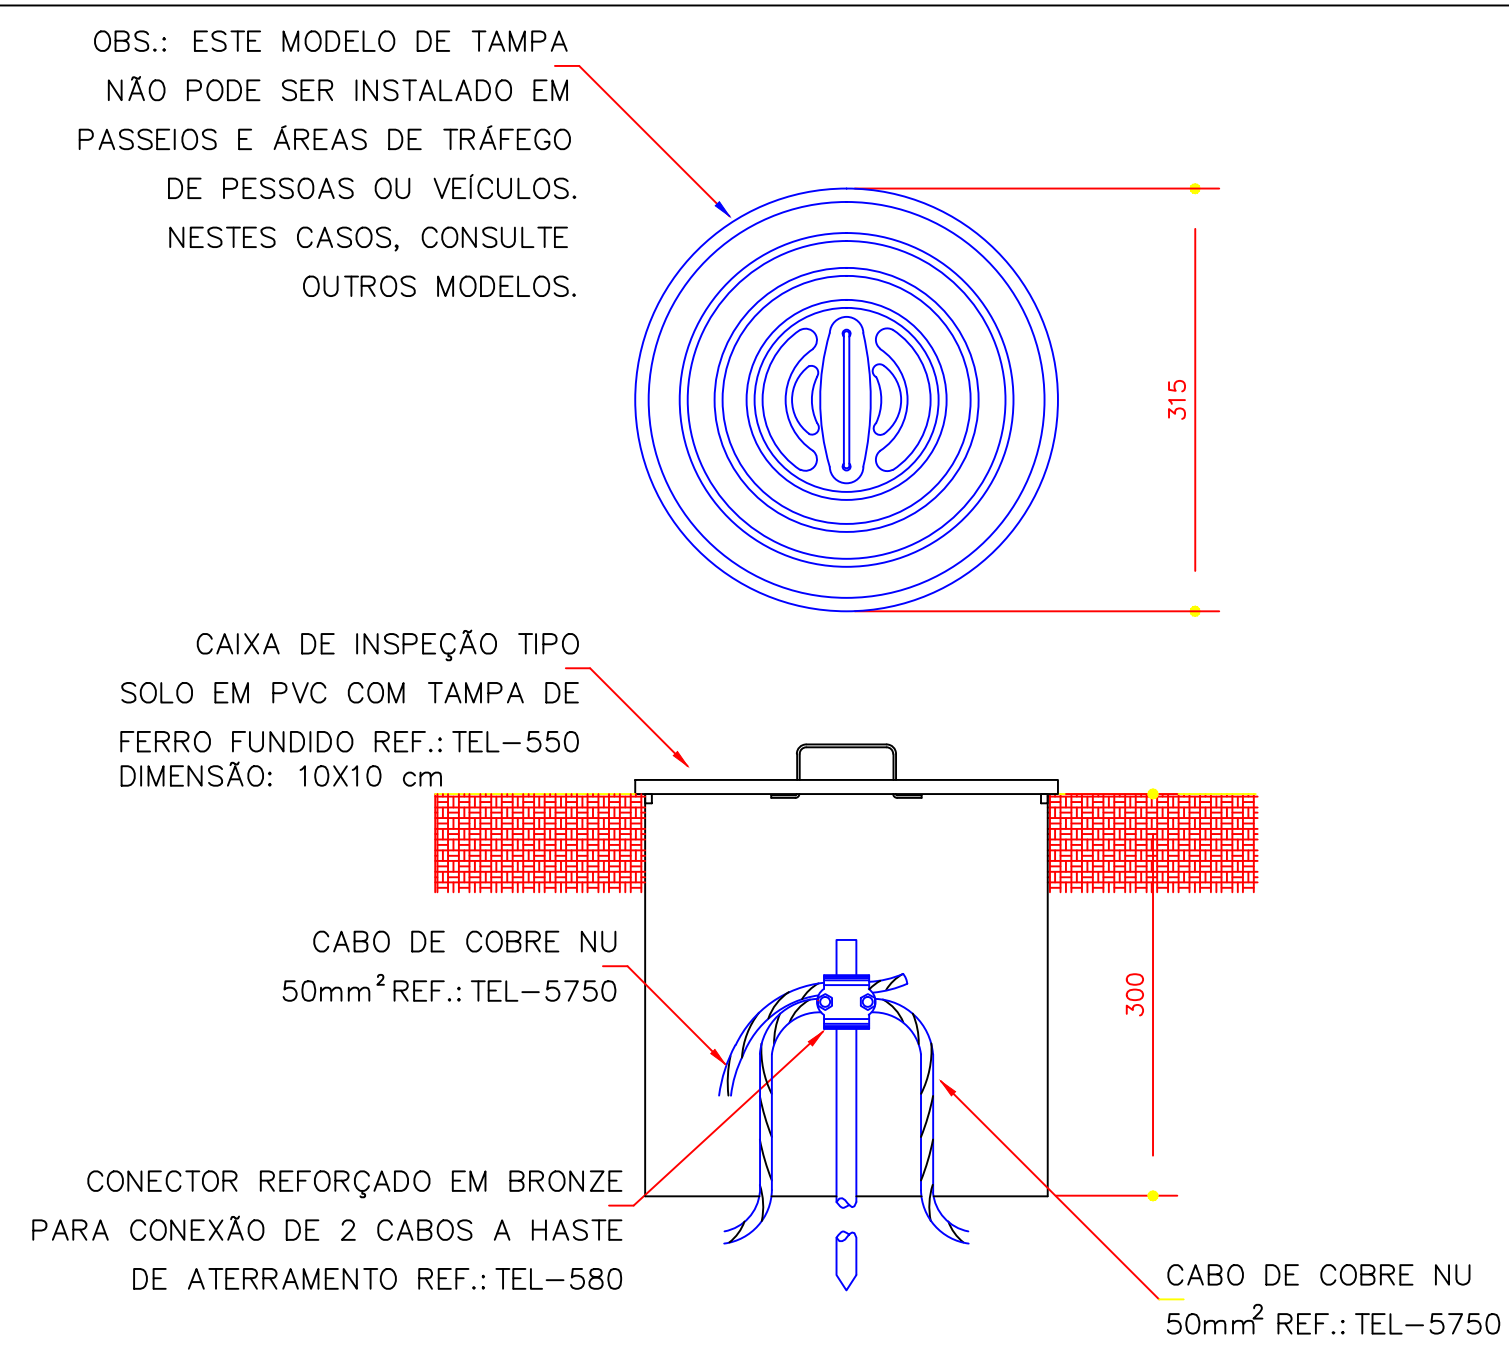

Detalhe 1

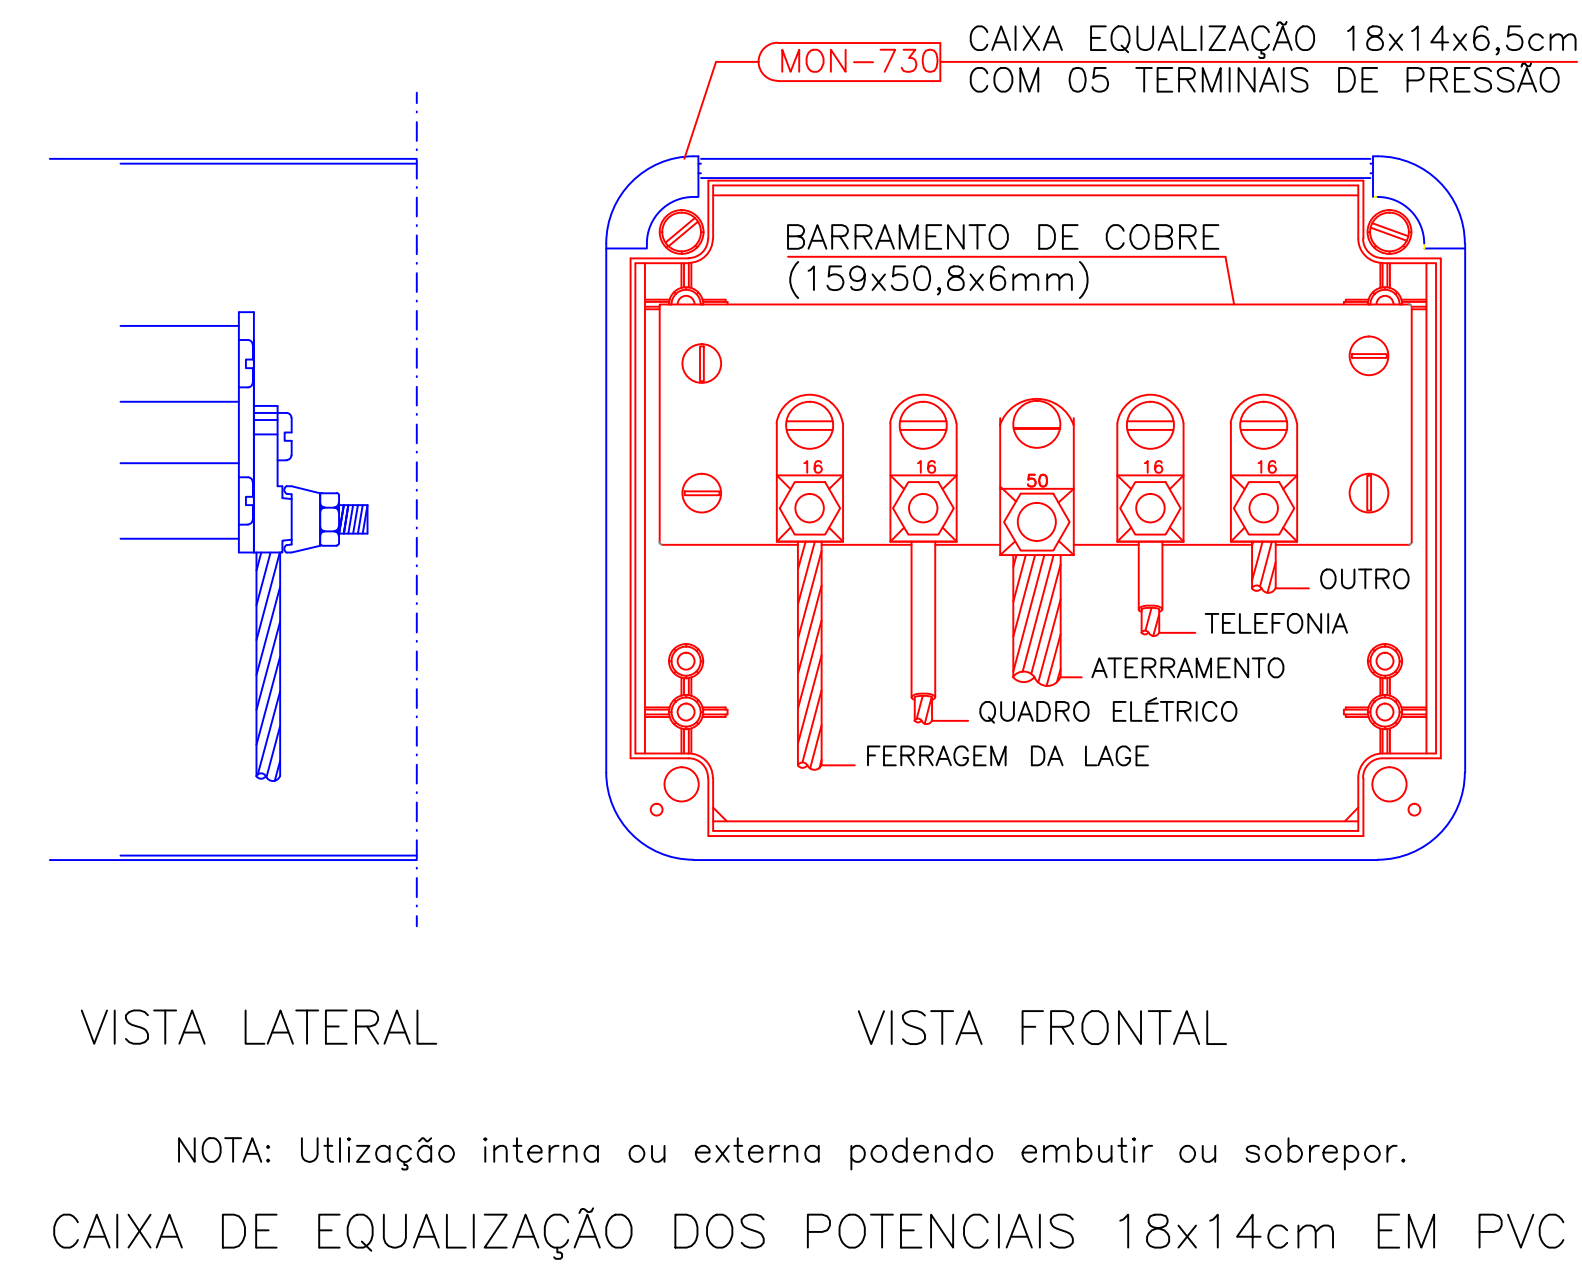

Detalhe 1

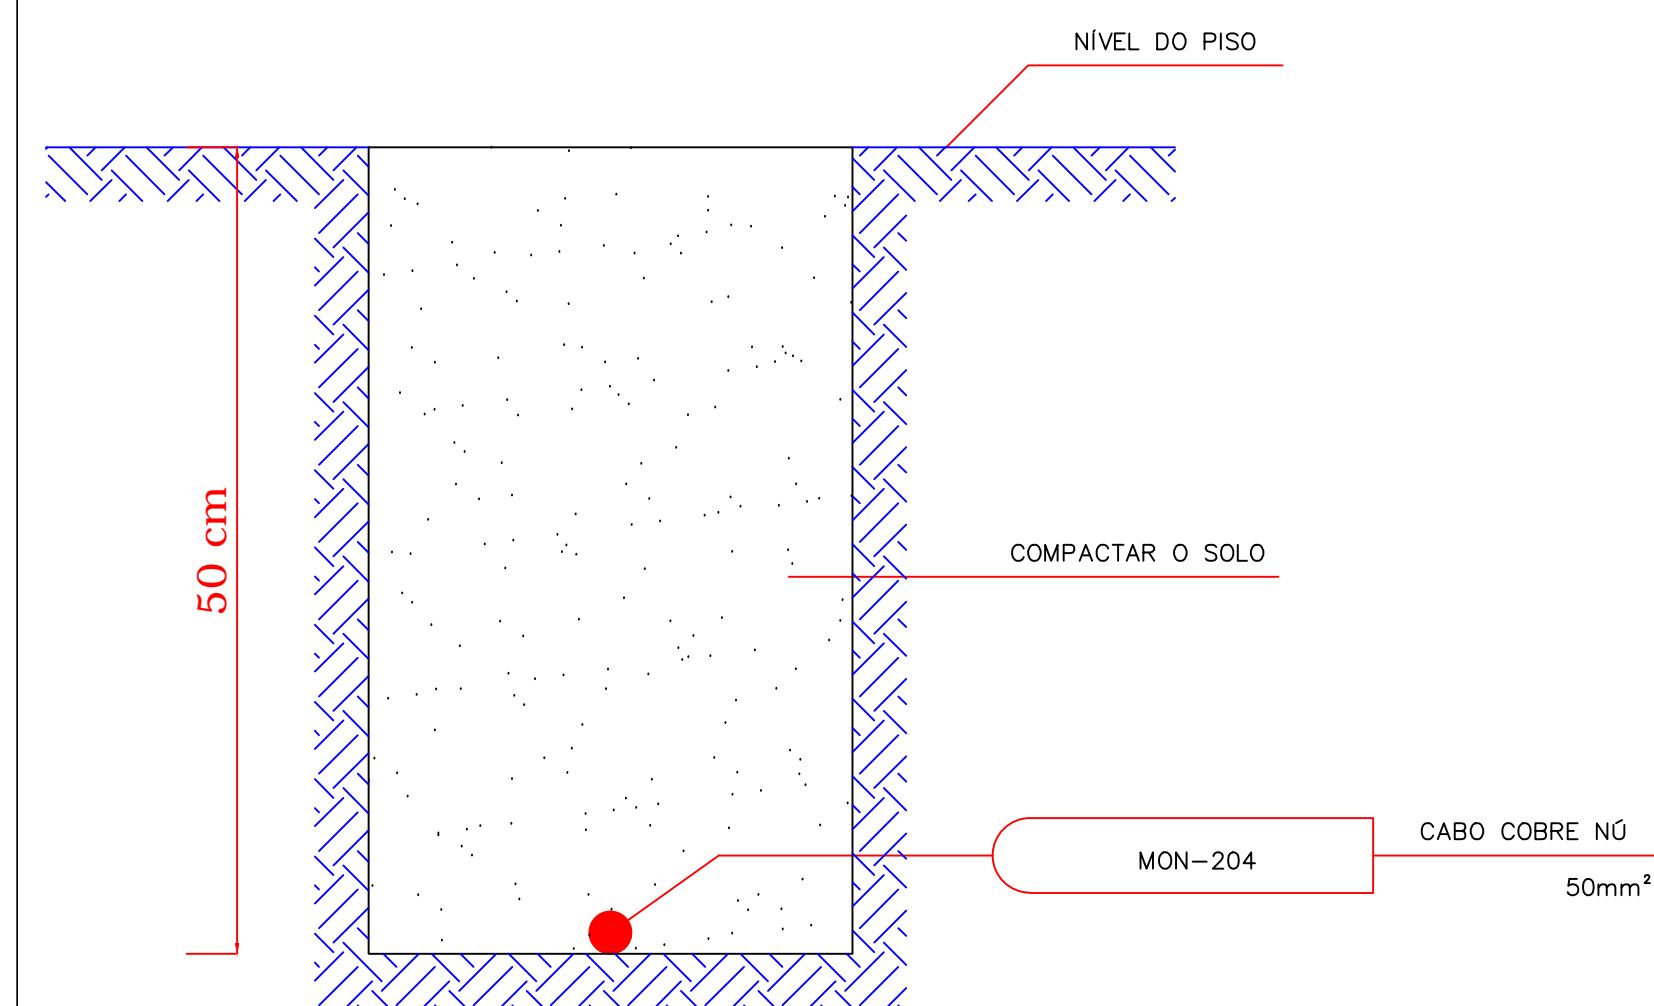

01	REVISÃO	26/10/2016	AISLA	ANTONIO	
00	EMISSÃO INICIAL	07/03/2014	JEFFERSON	RODRIGO	REP.
REV.	DESCRIÇÃO	DATA	EXEC.	VERIF.	APROV.



PROJETO DE SPDA

PROPRIETÁRIO:	UNIVERSIDADE FEDERAL DE ALFENAS - CAMPUS ALFENAS	CNPJ: 17.879.859/0001-15
---------------	--	--------------------------

LOCAL: AVENIDA JOVINO FERNANDES SALES, S/Nº- SANTA CLARA - ALFENAS / MG

REVISÃO:	R01	26/10/2016
----------	-----	------------

ÁREAS:	TÉRREO	482,75 m²
	TOTAL	482,75 m²

PRANCHA:

PRÉDIO G - DETALHES

PROPRIETÁRIO:	UNIVERSIDADE FEDERAL DE ALFENAS - UNIFAL - MG
---------------	---

RESPONSÁVEL TÉCNICO:	ANTONIO EDUARDO DA SILVA MELO - CREA/PE 053137
-------------------------	--

PROJETISTA:	AISLA RAYANA		DATA CONTRATO:	PRANCHA:
EMAIL:	CONTATO@ADASPROJETOS.COM.BR	FONE:	04/04	
		(81) 3265-6863	ESCALA:	
			SEM ESCALA	