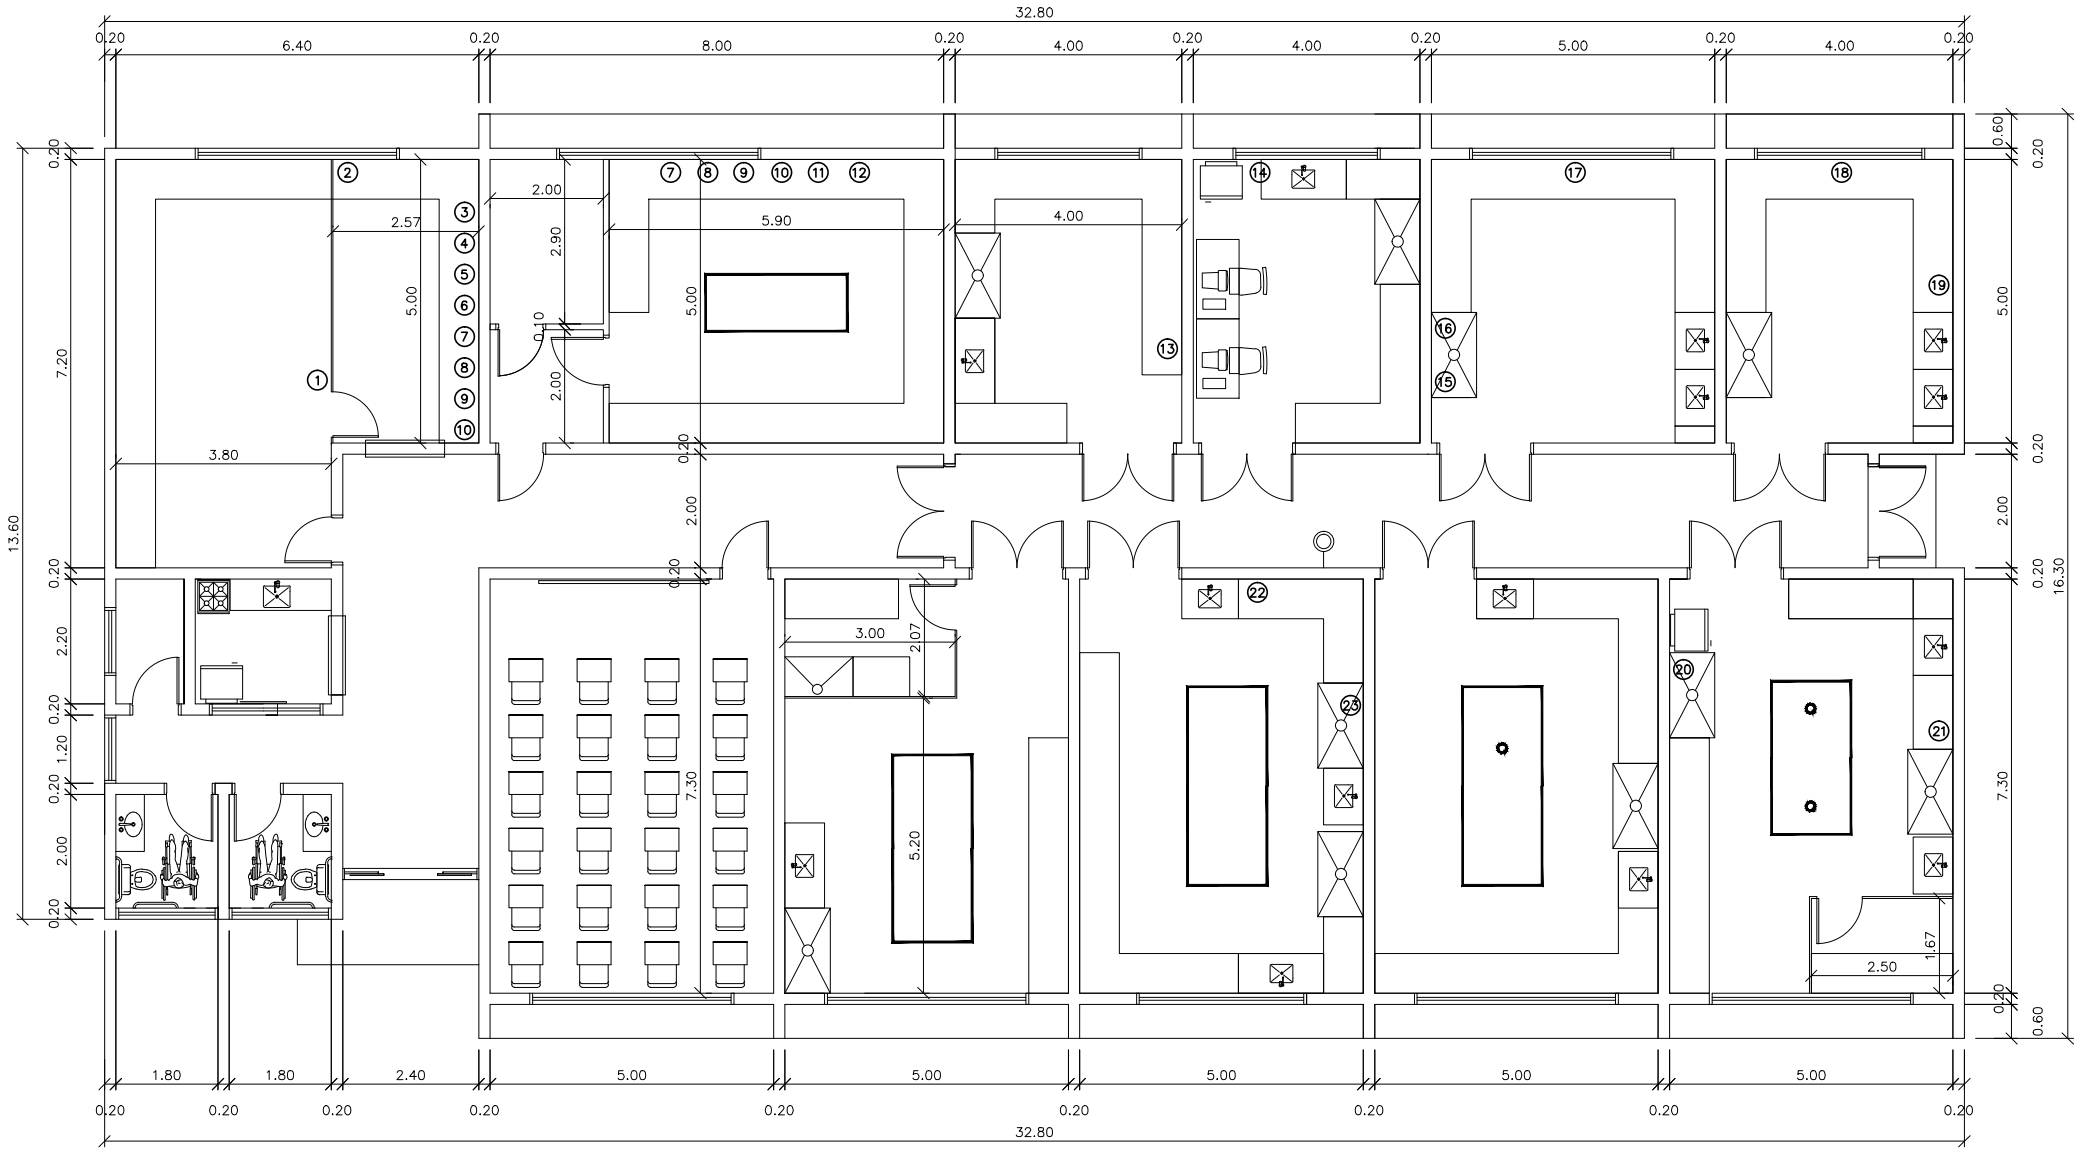

NOTAS:

		DESENHO: SILVIO	SEÇÃO DE MANUTENÇÃO PREDIAL
		DE ACORDO:	OBJETO: REDE DE GAS UNIDADE: POÇOS DE CALDAS LOCAL / PRÉDIO: FINEP - PREDIO H RESPONSÁVEL / SOLICITANTE: DSG SOLICITAÇÃO Nº:
CONTEÚDO: REDE DE GAS			

Unifal MG
Universidade Federal de Alfenas

VERSÃO: A
FOLHA: 01/01
DATA: SET/2016

EXECUTIVO

Z:\Manutencao Predial\Demandas Internas\PC-Finep2010-RedeGas.dwg