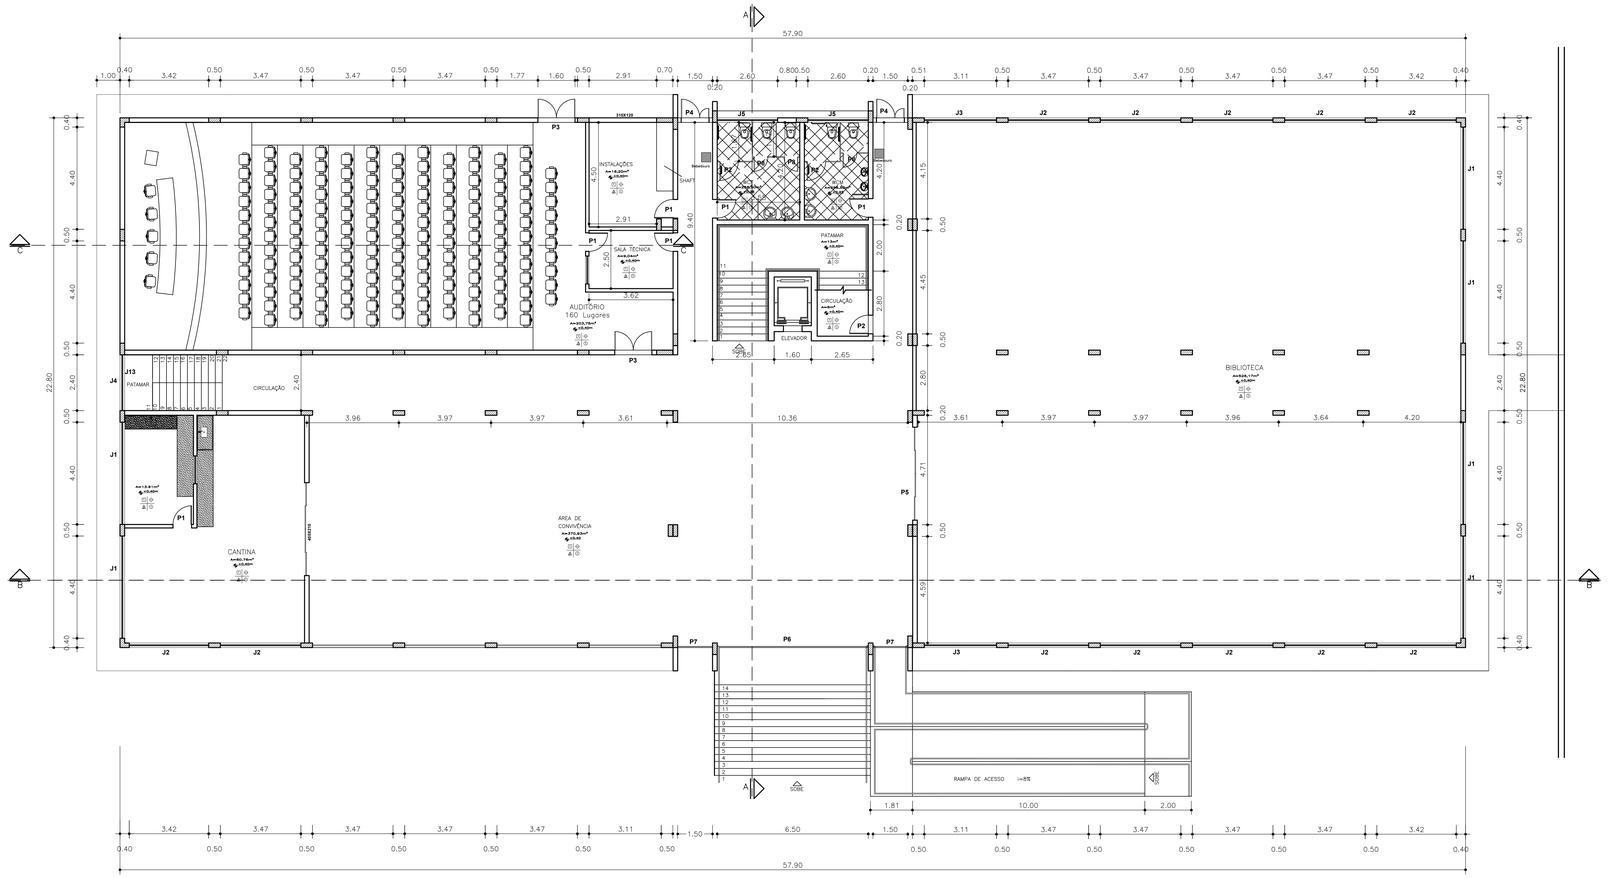

PLANTA BAIXA

1° PAVIMENTO NÍVEL DA RUA

ESCALA:1:100

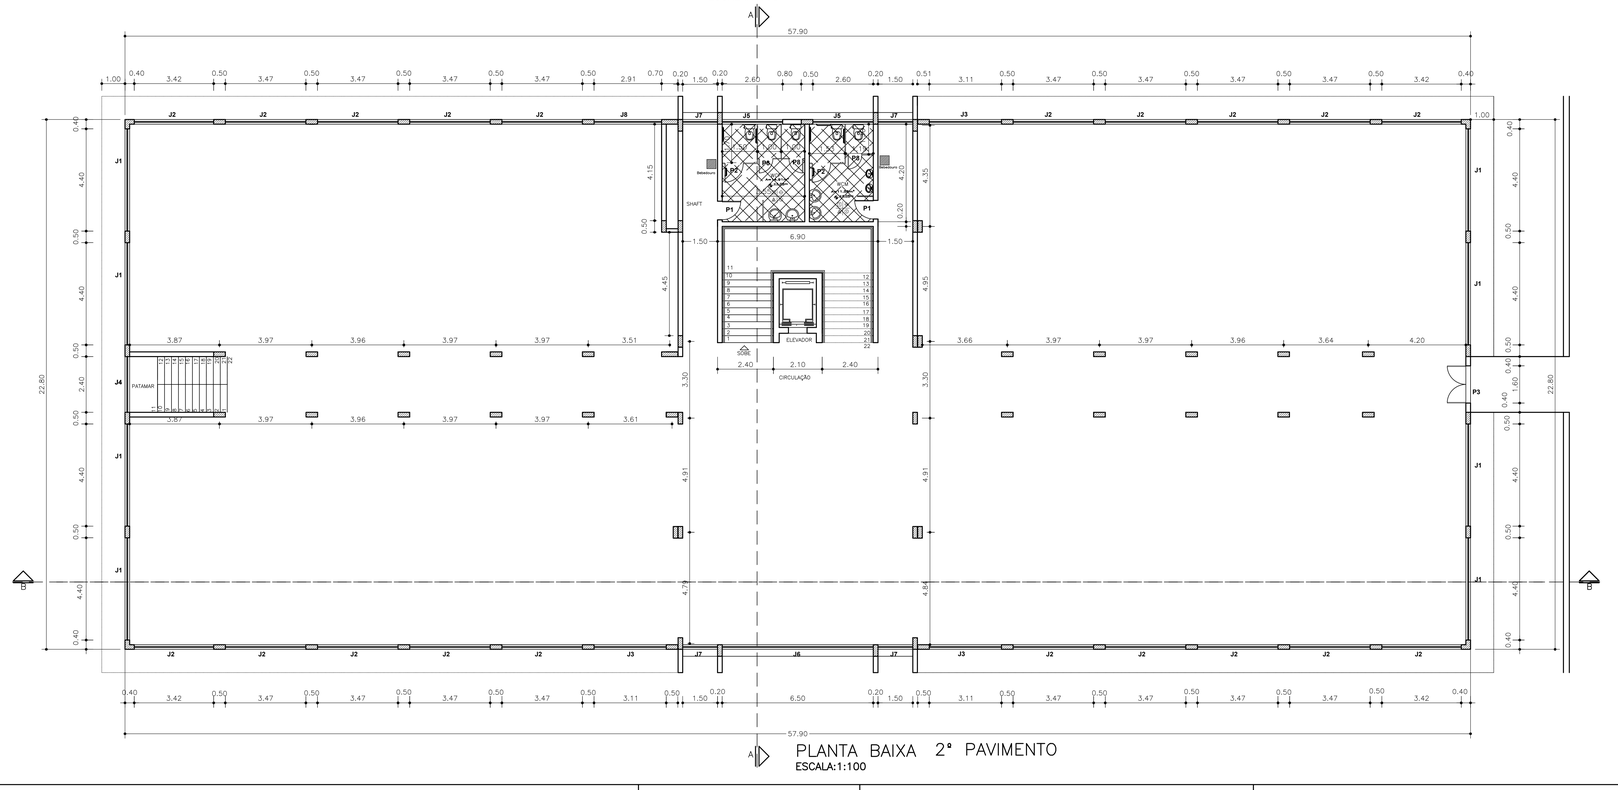

PLANTA BAIXA 2° PAVIMENTO

ESCALA:1:100

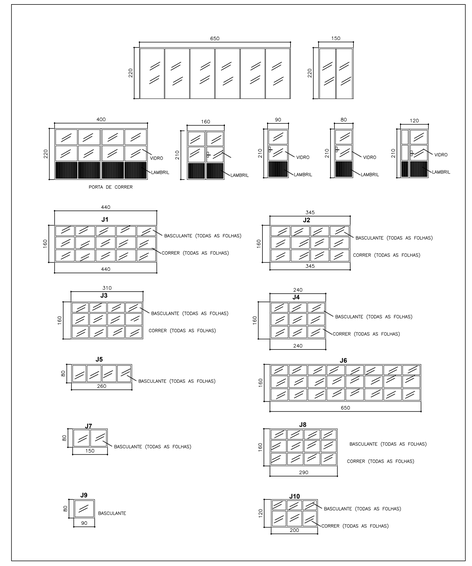

JANELA	DIMENSOES	QUANTIDADE
J1	440X160X120	22
J2	345X160X120	52
J3	310X160X120	08
J4	240X160X120	03
J5	260X80X200	06
J6	650X160X120	03
J7	150X80X200	10
J8	290X160X120	06
J9	90X80X200	03
J10	200X120X120	08

PORTA	DIMENSOES	QUANTIDADE
P1	90 X 210	17
P2	80 X 210	49
P3	160 X 210	04
P4	120 X 210	02
P5	400 X 220	01
P6	650 X 220	01
P7	150 X 220	02
P8	60 X 210	09

DETALHAMENTO DAS INSTALAÇÕES PARA PNE
SEM ESCALA

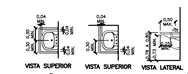

INSTALAÇÃO DE BARRAS JUNTO AO LAVATÓRIO

ACESSÓRIOS SANITÁRIOS – ESPELHOS

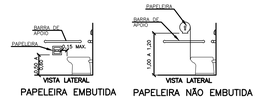

PAPELEIRA EMBUTIDA PAPELEIRA NÃO EMBUTIDA

INCLINAÇÃO TRANSVERSAL E LARGURA DE RAMPAS

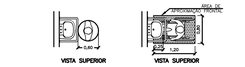

ÁREA DE APROXIMAÇÃO PARA P.M.R. ÁREA DE APROXIMAÇÃO PARA P.C.R.

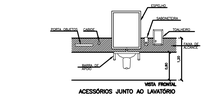

ACESSÓRIOS JUNTO AO LAVATÓRIO

Conteúdo: PROJETO ARQUITETONICO PREDIO "D" VARGINHA

UNIVERSIDADE FEDERAL DE ALFENAS
SETOR DE ENGENHARIA E PROJETOS

ENDEREÇO:
AV. JOVINO FERNANDES SALES, S/N-SANTA CLARA
VARGINHA-MG

PROPRIETÁRIO: UNIVERSIDADE FEDERAL DE ALFENAS - UNIFAL-MG
CNPJ: 17879859/0001-15

CATEGORIA DE USO: INSTITUCIONAL

SITUAÇÃO

DECLARO QUE A APROVAÇÃO DO PROJETO, NÃO IMPLICA NO RECONHECIMENTO POR PARTE DA PREFEITURA, DO DIREITO DE PROPRIEDADE DO TERRENO.

PROP. UNIVERSIDADE FEDERAL DE ALFENAS - UNIFAL-MG
CNPJ: 17879859/0001-15

ÁREA

AREA DO TERRENO	25.000,00M2
PAVIMENTO 1°	1.320,00M2
PAVIMENTO 2°	1.320,00M2
PAVIMENTO 3°	1.320,00M2
PAVIMENTO	200,00M2
TOTAL:	4.160,00M2

A. PROJ.
ARQ. JOSE MARIO BARBOSA ALVES
CREA - 105.001/ D

R.T
JOSE MARIO BARBOSA ALVES
CREA - 105.001/ D

APROVAÇÕES

PRANCHA 1/3

DATA ABRIL 2011

CONTEÚDO PLANTA BAIXA 1° E 2° PAVIMENTO
DETALHES JANELAS, PORTAS, PNE

ESCALAS INDICADA