



CORTE BB  
ESCALA:1:100

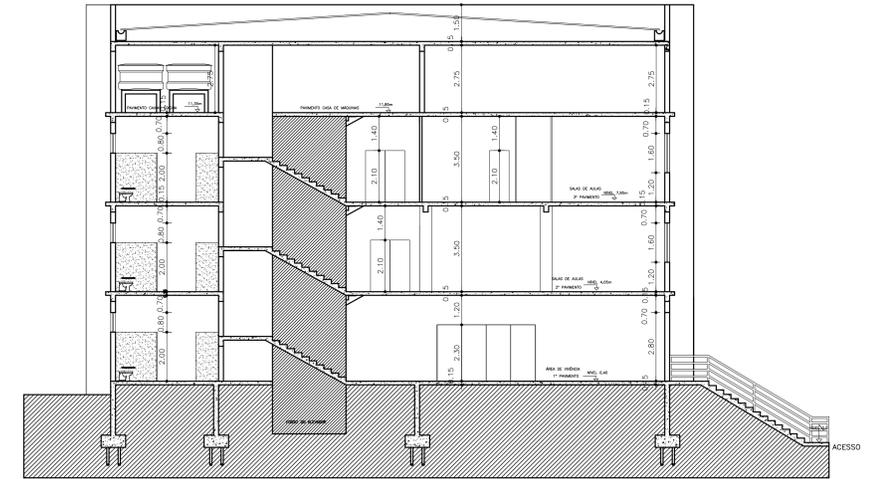

CORTE AA  
ESCALA:1:100

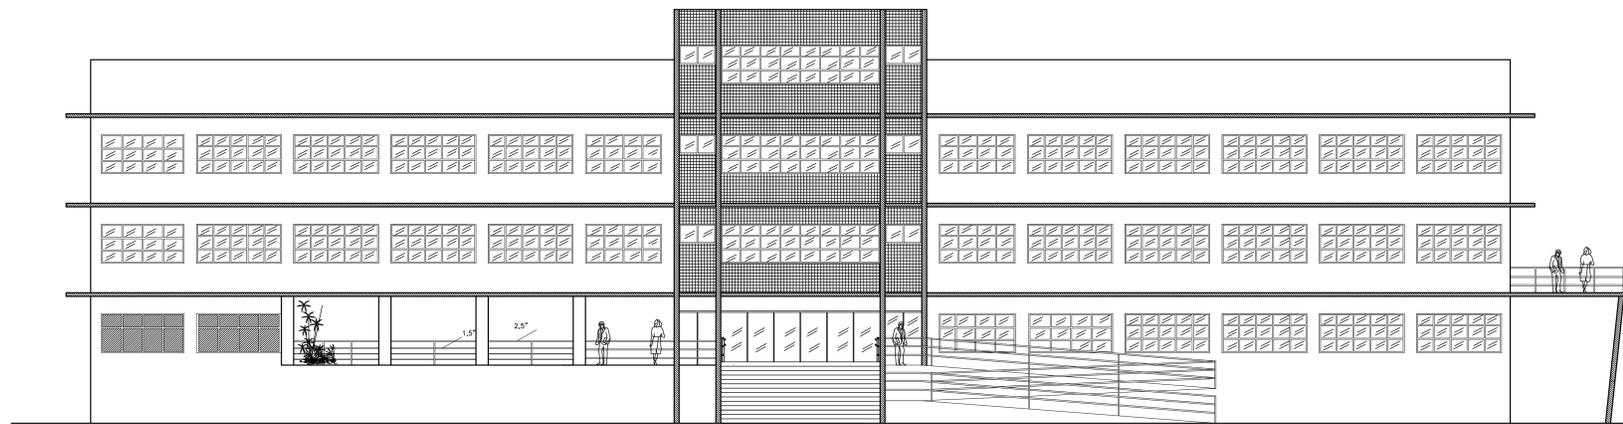

FACHADA FRONTAL  
ESCALA:1:100



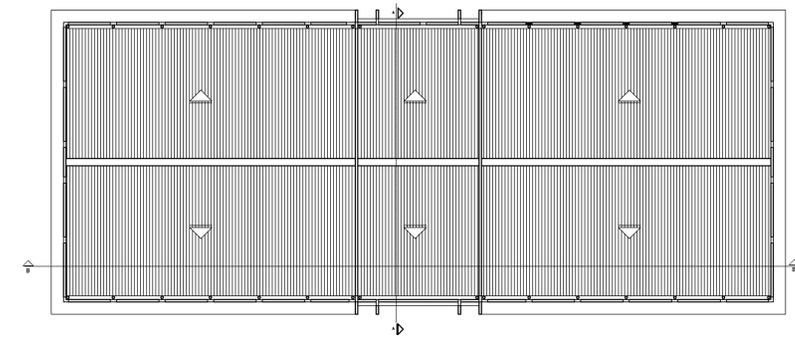




DIAGRAMA DE COBERTURA  
ESCALA:1:200

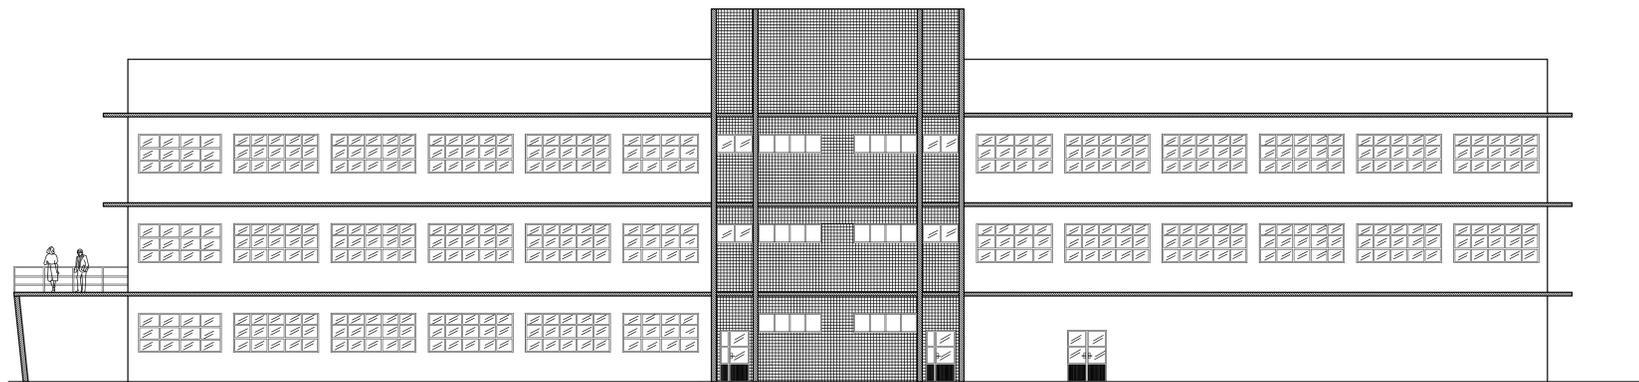

FACHADA DOS FUNDOS  
ESCALA:1:100

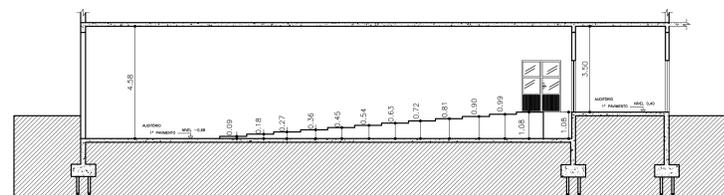

CORTE CC  
ESCALA:1:100

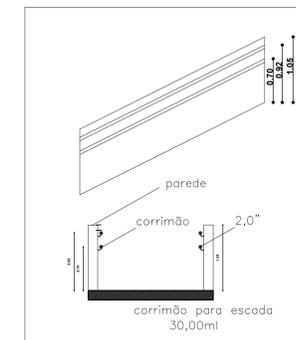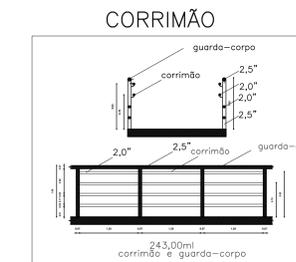

Conteúdo: PROJETO ARQUITETONICO PREDIO "D" VARGINHA



UNIVERSIDADE FEDERAL DE ALLENAS  
SETOR DE ENGENHARIA E PROJETOS

ENDERÇO:  
AV. JOVINO FERNANDES SALES, S/N-SANTA CLARA  
VARGINHA-MG

PROPRIETÁRIO:  
UNIVERSIDADE FEDERAL DE ALLENAS - UNIFAL-MG

CNPJ:  
1787889/0001-15

CATEGORIA DE USO:  
INSTITUCIONAL

SITUAÇÃO



DECLARO QUE A APROVAÇÃO DO PROJETO,  
NÃO IMPLICA NO RECONHECIMENTO POR  
PARTE DA PREFEITURA, DO DIREITO DE  
PROPRIEDADE DO TERRENO.

PROP.  
UNIVERSIDADE FEDERAL DE ALLENAS - UNIFAL-MG  
CNPJ: 1787889/0001-15

A. PROJ.  
ARQ. JOSE MARIO BARBOSA ALVES  
CREA - 168.001/D

R.T  
JOSE MARIO BARBOSA ALVES  
CREA - 168.001/D

AREA	VALOR
AREA DO TERRENO	25.000,00M <sup>2</sup>
PAVIMENTO 1 <sup>o</sup>	1.320,00M <sup>2</sup>
PAVIMENTO 2 <sup>o</sup>	1.320,00M <sup>2</sup>
PAVIMENTO 3 <sup>o</sup>	1.320,00M <sup>2</sup>
TOTAL	4.180,00M <sup>2</sup>

APROVAÇÕES

PRANCHA  
3/3

CONTEUDO  
CORTE AA, CORTE BB, CORTE CC, FACHADA FRONTAL,  
FACHADA FUNDOS, DIAG. DE COBERTURA, DET. CORRIMÃO

DATA  
ABRIL 2011

ESCALAS  
INDICADA