

CODIFICAÇÃO DOS ACABAMENTOS

TIPO ACABAMENTO PISO



TIPO ACABAMENTO PAREDE

TIPO ACABAMENTO RODAPÉ

TIPO ACABAMENTO PISO

- A** PISO VINÍLICO TIPO MANTA - LINHA ECLIPSE PREMIUM
ESPESSURA 2mm
COR:21020649
- B** PISO EM GRANITO POLIDO CINZA CORUMBÁ - e=2cm
- C** PISO EM GRANITO FLAMEADO CINZA - MONOLÍTICO
- D** PISO CIMENTADO - ACABAMENTO RÚSTICO - e=3,0cm
- E** REVESTIMENTO CERÂMICO - PLACAS TIPO ESMALTADAS EXTRA 45x45cm


TIPO ACABAMENTO PAREDE

- A** SELADOR ACRÍLICO (UMA DEMÃO)
+ MASSA ACRÍLICA (DUAS DEMÃOS)
+ SELADOR ACRÍLICO (UMA DEMÃO)
+ TINTA ACRÍLICA COR BRANCA (DUAS DEMÃOS)
OBS:AS QUINAS INTERNAS E EXTERNAS TERÃO ACABAMENTO ARREDONDADO TIPO CANTO HOSPITALAR R=2cm
- B** REVESTIMENTO CERÂMICO ESMALTADO EXTRA COR: BRANCO 20 X 20 CM
+ MASSA ACRÍLICA EM TODA PAREDE ATÉ COBRIR OS AZULEJOS
+SELADOR ACRÍLICO (DUAS DEMÃOS)
+TINTA EPOXI NA COR BRANCA (DUAS DEMÃOS)
OBS:AS QUINAS INTERNAS E EXTERNAS TERÃO ACABAMENTO ARREDONDADO TIPO CANTO HOSPITALAR R=2cm
- C** REVESTIMENTO CERÂMICO ESMALTADO EXTRA COR: BRANCO 20 X 20 CM
- D** SELADOR ACRÍLICO (UMA DEMÃO)
+ MASSA ACRÍLICA (DUAS DEMÃOS)
+ SELADOR ACRÍLICO (UMA DEMÃO)
+ TINTA EPOXI COR BRANCA (DUAS DEMÃOS)
OBS:AS QUINAS INTERNAS E EXTERNAS TERÃO ACABAMENTO ARREDONDADO TIPO CANTO HOSPITALAR R=2cm

- E** SELADOR ACRÍLICO (UMA DEMÃO)
+ TINTA ACRÍLICA COR: PADRÃO INSTITUCIONAL(EXTERNO)

TIPO ACABAMENTO DE RODAPÉ

- A** RODAPÉ HOSPITALAR R=2cm/ H=10cm
PARA PISO VINÍLICO TIPO MANTA
- B** RODAPÉ EM GRANITO CINZA ANDORINHA e= 20mm
POLIDO H=10cm
- C** SEM RODAPÉ

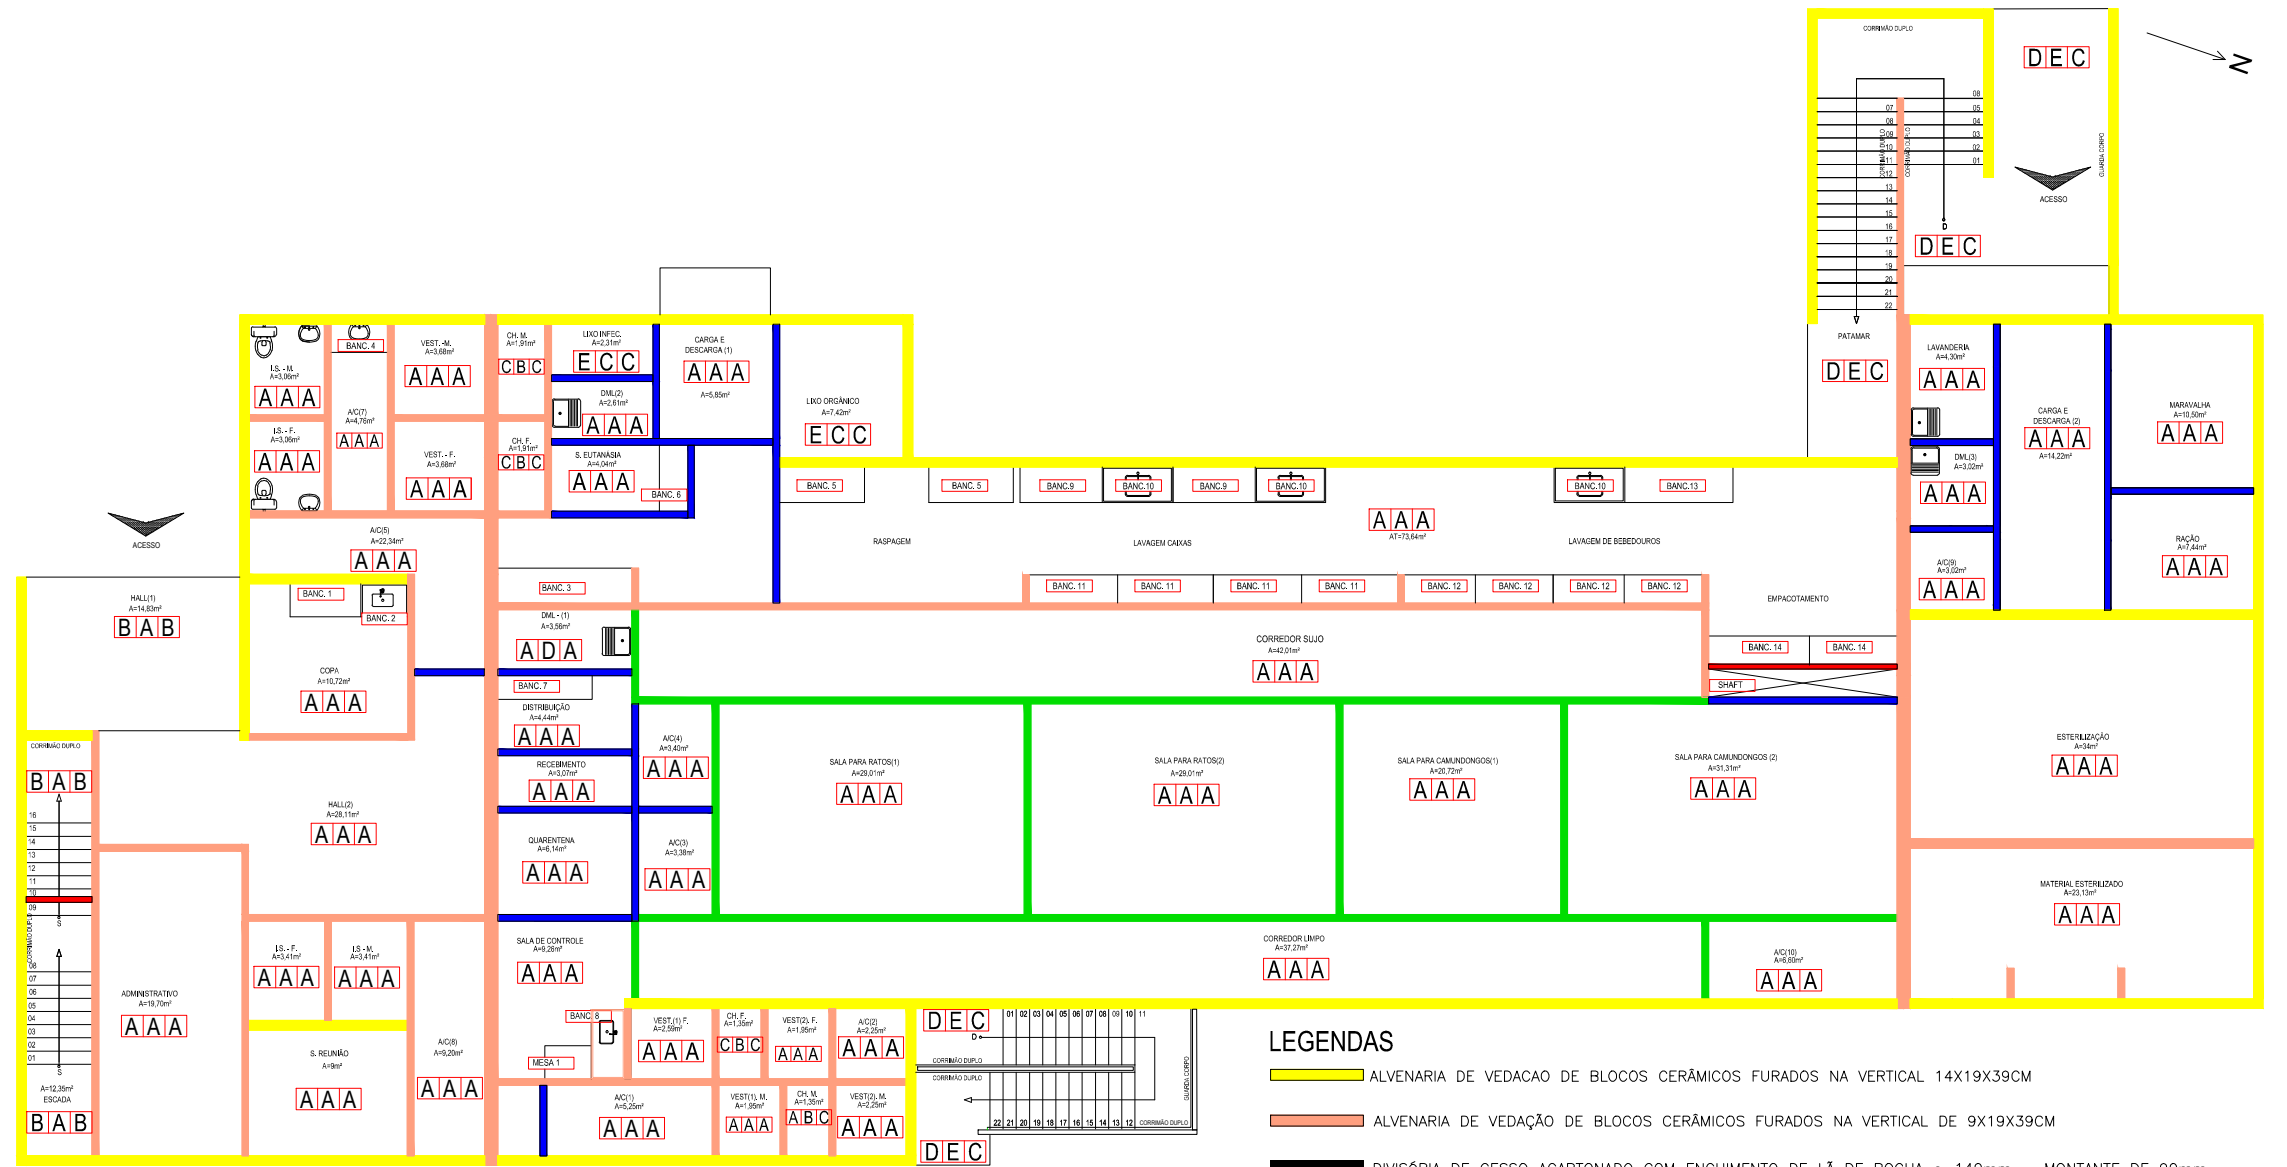

LEGENDAS

- ALVENARIA DE VEDAÇÃO DE BLOCOS CERÂMICOS FURADOS NA VERTICAL 14X19X39CM
- ALVENARIA DE VEDAÇÃO DE BLOCOS CERÂMICOS FURADOS NA VERTICAL DE 9X19X39CM
- DIVISÓRIA DE GESSO ACARTONADO COM ENCHIMENTO DE LÃ DE ROCHA e=140mm - MONTANTE DE 90mm REFORÇADO NOS PONTOS DE INSTALAÇÃO DO PT - PASS THROUGH
- DIVISÓRIA DE GESSO ACARTONADO COM ENCHIMENTO DE LÃ DE ROCHA e=100mm - MONTANTE DE 70mm REFORÇADO NOS PONTOS DE INSTALAÇÃO DO BATE-MACAS - ALTURAS DO PISO :20cm E 1,00m REFORÇADO NOS PONTOS DE INSTALAÇÃO DO PT - PASS THROUGH



UNIVERSIDADE FEDERAL DE ALFENAS
DEPARTAMENTO DE INFRAESTRUTURA

CONTEÚDO:
ACABAMENTOS
PISO TÉRREO - BIOTÉRIO DE CRIAÇÃO - CAMPUS UESG

ENDEREÇO DA OBRA:
CAMPUS: UNIDADE EDUCACIONAL SANTA CLARA-ALFENAS
AV. JOVINO FERNANDES SALES,2.600
BAIRRO SANTA CLARA - ALFENAS, MG

Proprietário:
UNIVERSIDADE FEDERAL DE ALFENAS - UNIFAL-MG
CNPJ: 17879859/000115

Responsável Técnico Proj. Arq.:
LISLIÉ CARAVELLI GOULART
ARQUITETA URBANISTA - CAU 47300-6

Escala:
sem escala

Prancha:
02/02