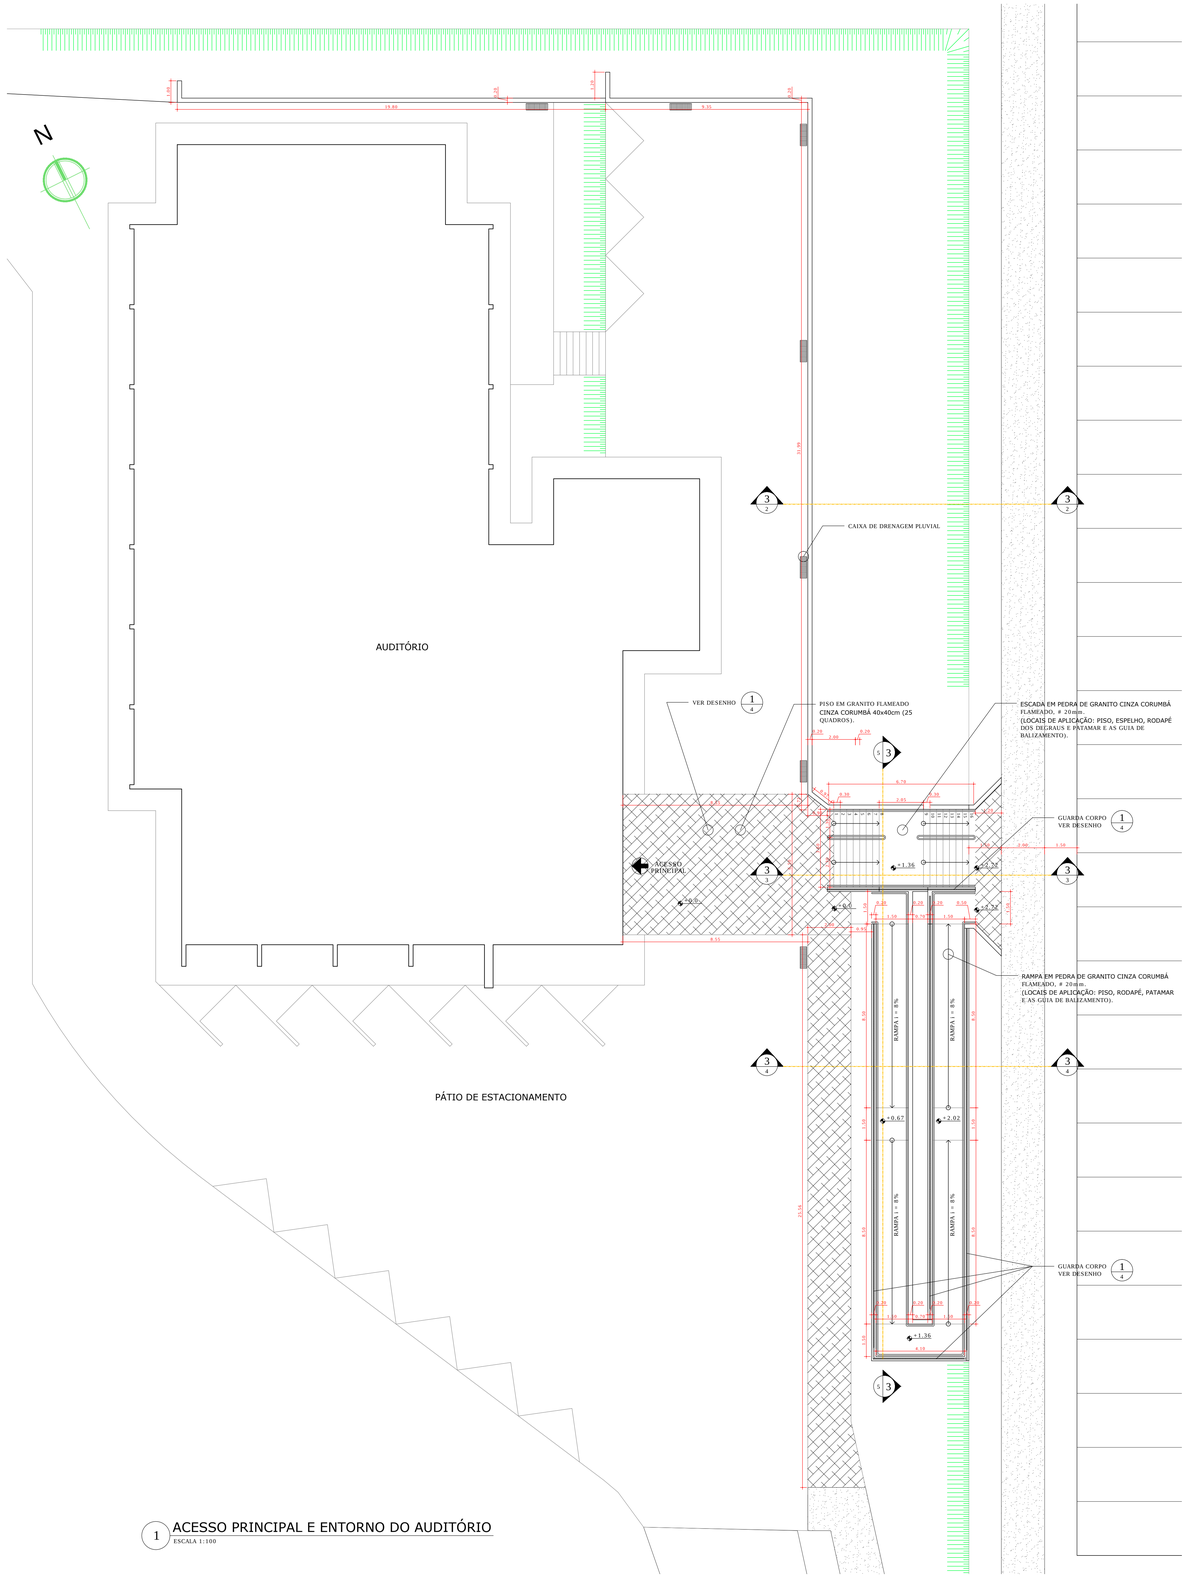

1 ACESSO PRINCIPAL E ENTORNO DO AUDITÓRIO
ESCALA 1:100

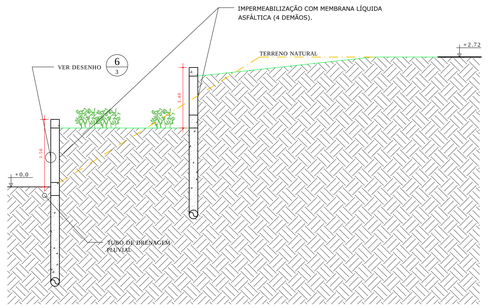

2 CORTE DA MURETA
ESCALA 1:50

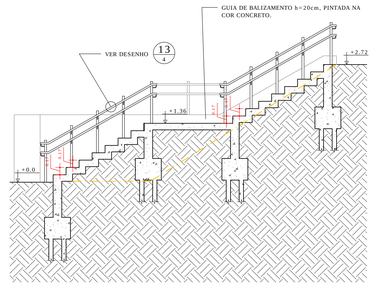

3 CORTE ESCADA
ESCALA 1:50

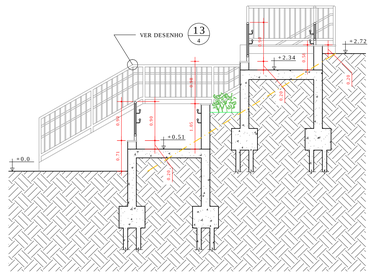

4 CORTE RAMPA
ESCALA 1:50

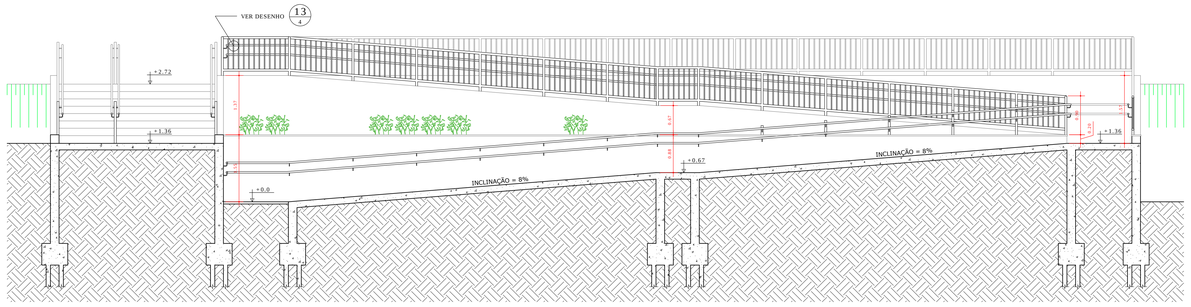

5 CORTE DA ESCADA E DA RAMPA
ESCALA 1:50

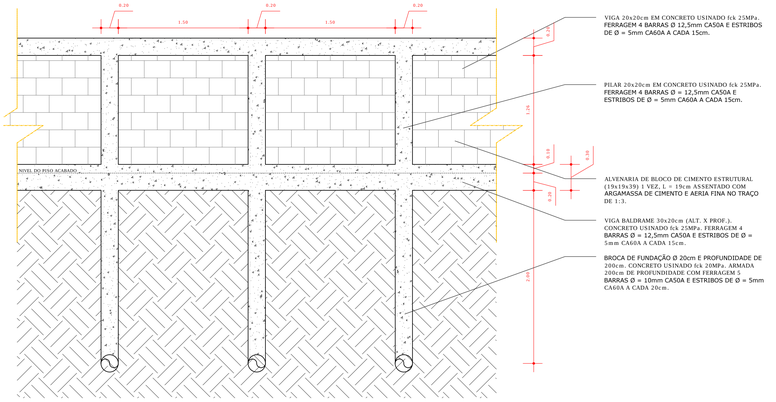

6 DESENHO GENÉRICO DA ESTRUTURA DAS MURETAS
ESCALA 1:25

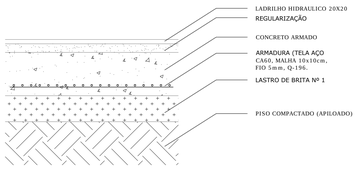

7 DESENHO GENÉRICO PISO ARMADO
SEM ESCALA

UNIVERSIDADE FEDERAL DE ALFENAS - UNIFAL-MG
COORDENADORIA DE PROJETOS E OBRAS - CPO/Proplan

Conteúdo: Projeto de Arquitetônico e de Interior Prédio "I" - Auditório	Local da obra: Campus Poços de Caldas
Proprietário: Universidade Federal de Alfenas / UNIFAL-MG CNPJ: 17899859/0001 -15	Zoneamento:

Taxa de ocupação: Permitida	Real	Coeficiente de aproveitamento: Permitida	Real	Área permeável: Mínima	Existente
30%		50%		10%	

Conteúdo da prancha:

Planta Baixa Entorno - Esc.: 1:100
Corte das Muretas de Contenção - Esc.: 1:50
Corte da Escada de Acesso - Esc.: 1:50
Corte da Rampa de Acesso - Esc.: 1:50

Assinaturas:
Proprietário:

Universidade Federal de Alfenas / UNIFAL-MG
CNPJ: 17.879.859/0001-15

Responsável Técnica:

Arq. José Mário Barbosa Alves
CAU: A53252-5

Aprovações:

Áreas:

Total:

Observações:
Declaro que a aprovação do projeto não implica em violação ao interferência do direito de propriedade de terceiros.
Direitos autorais reservados pela lei nº 9160 de reprodução proibida em seu todo ou em partes sem a expresso autorização do auto.

Desenho:	Escala:	Data:	Prancha:
Final	Indicada	NOV/19	3/4