
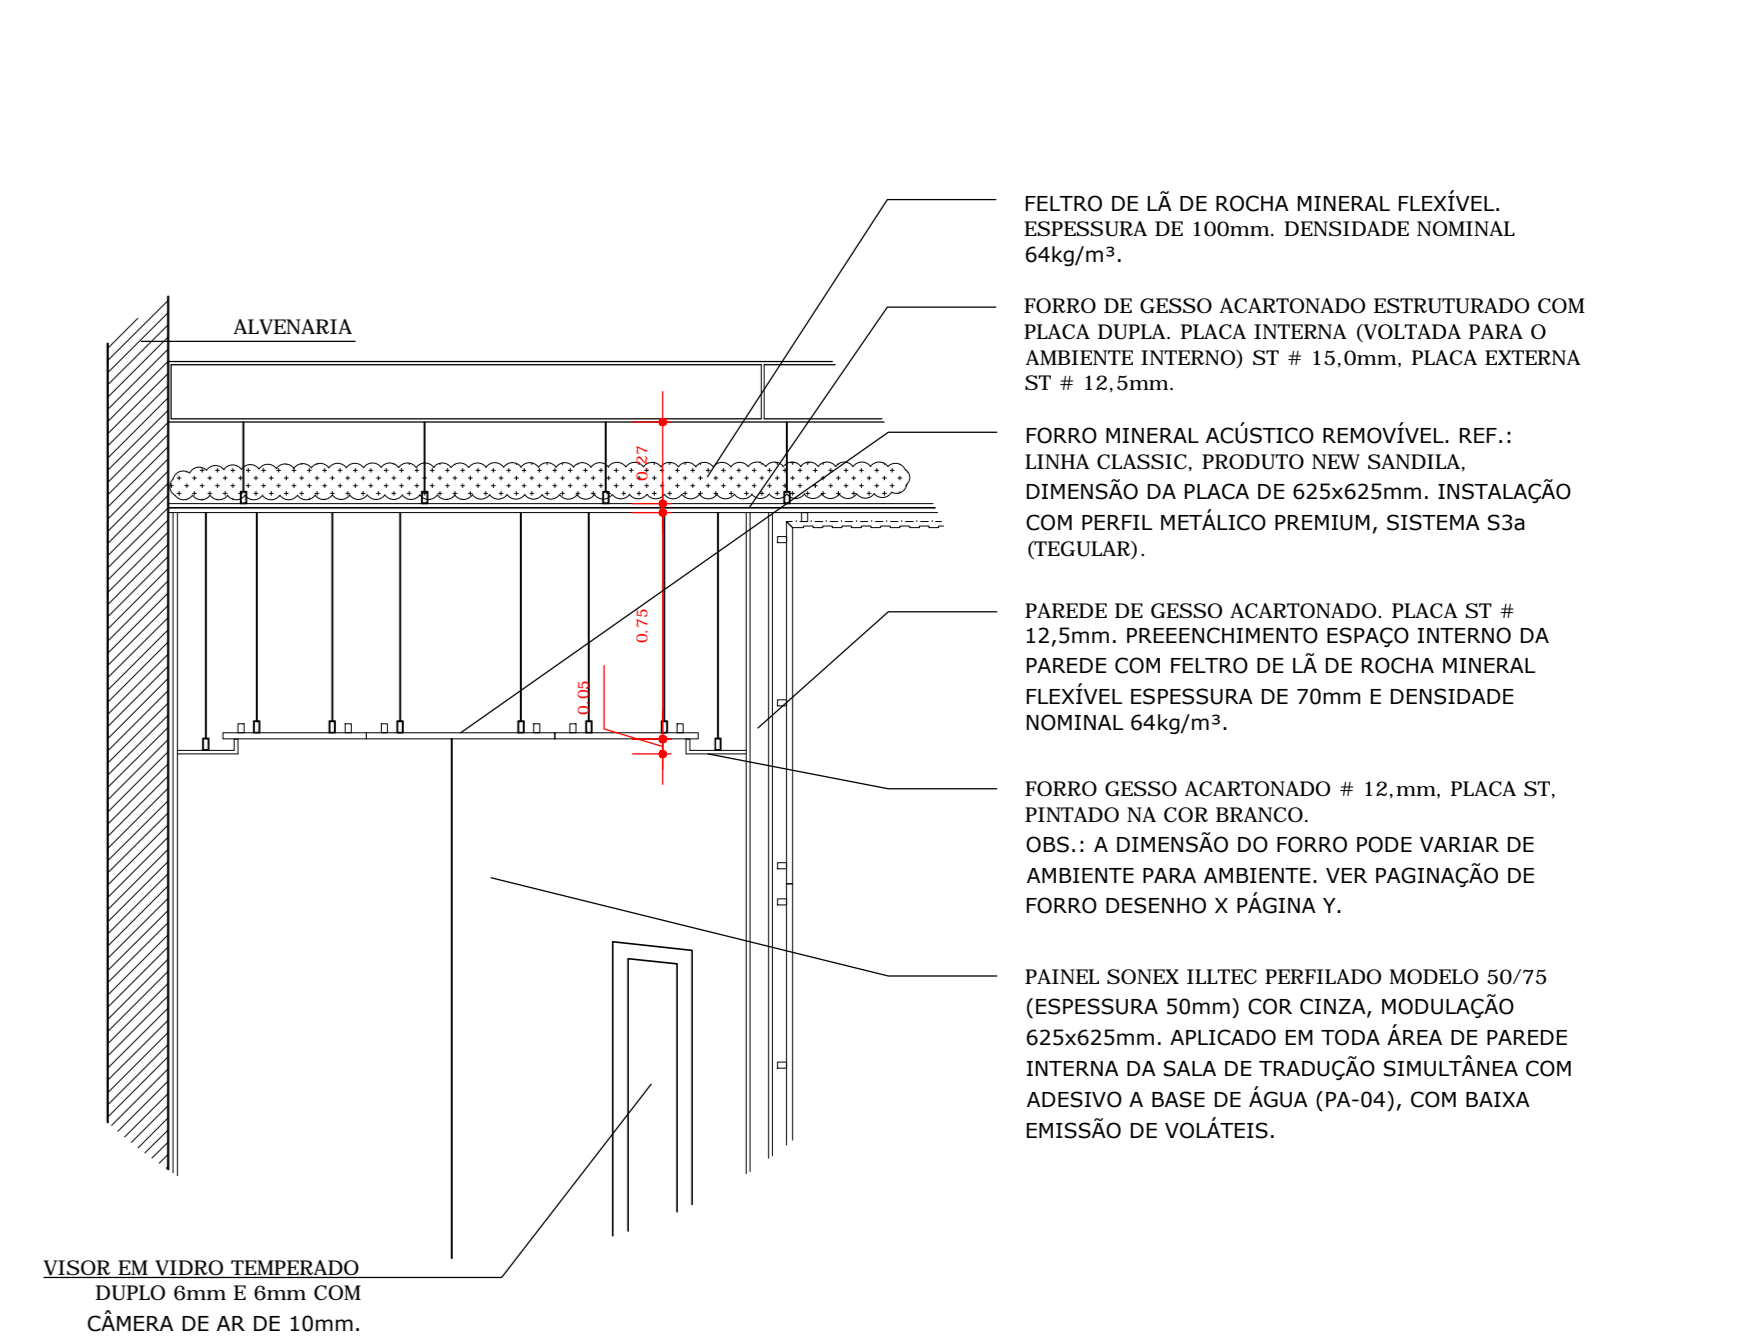
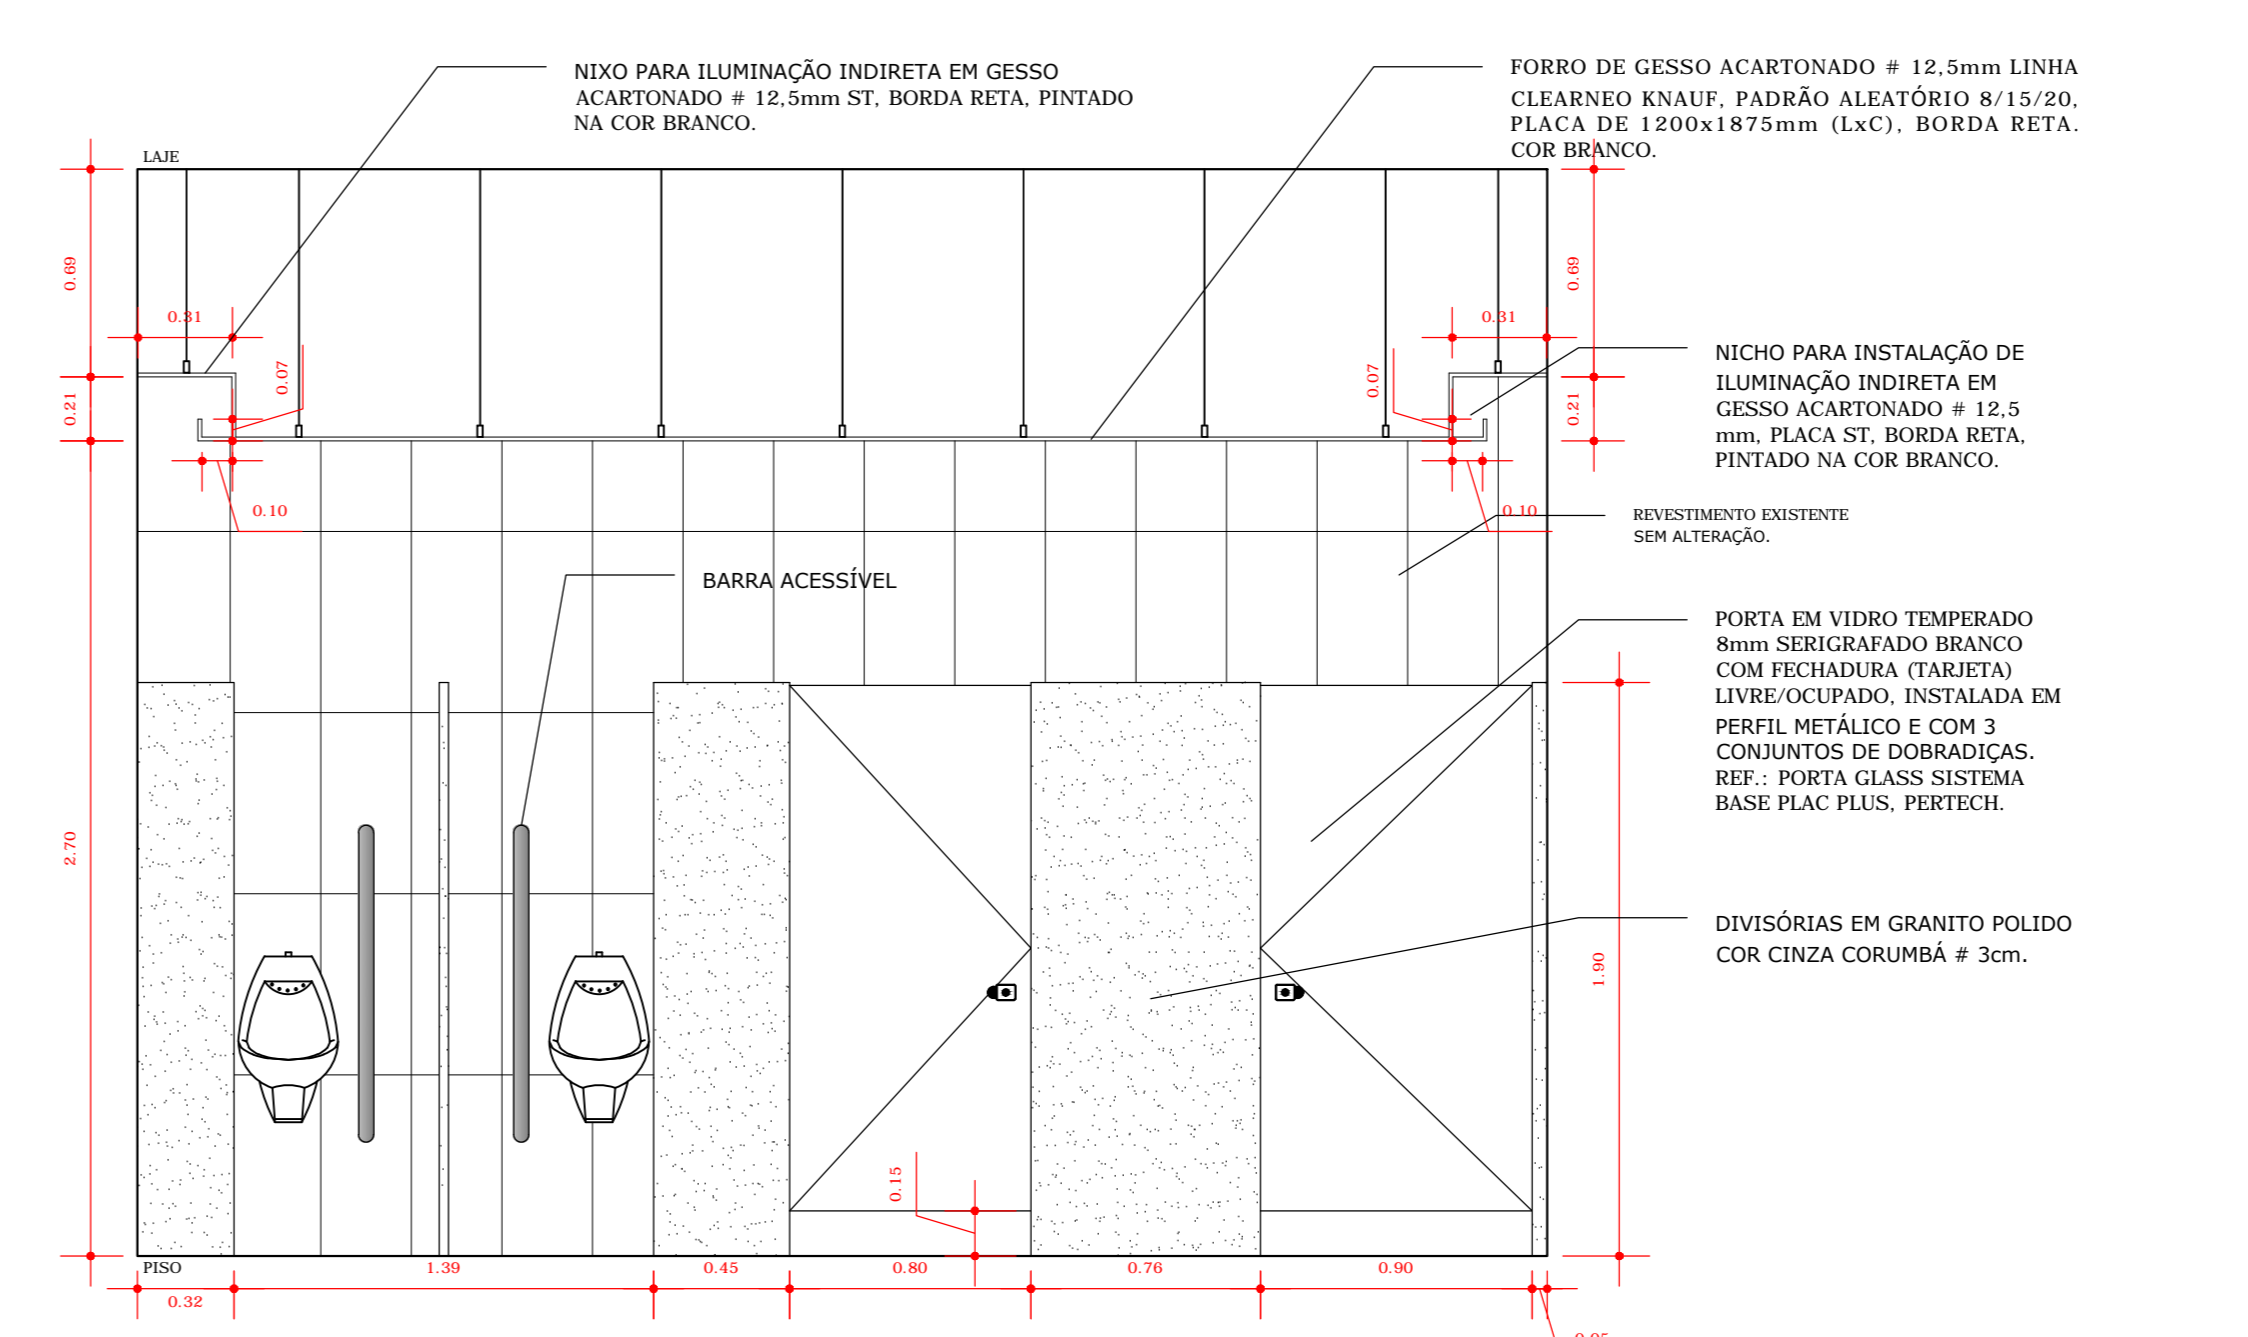
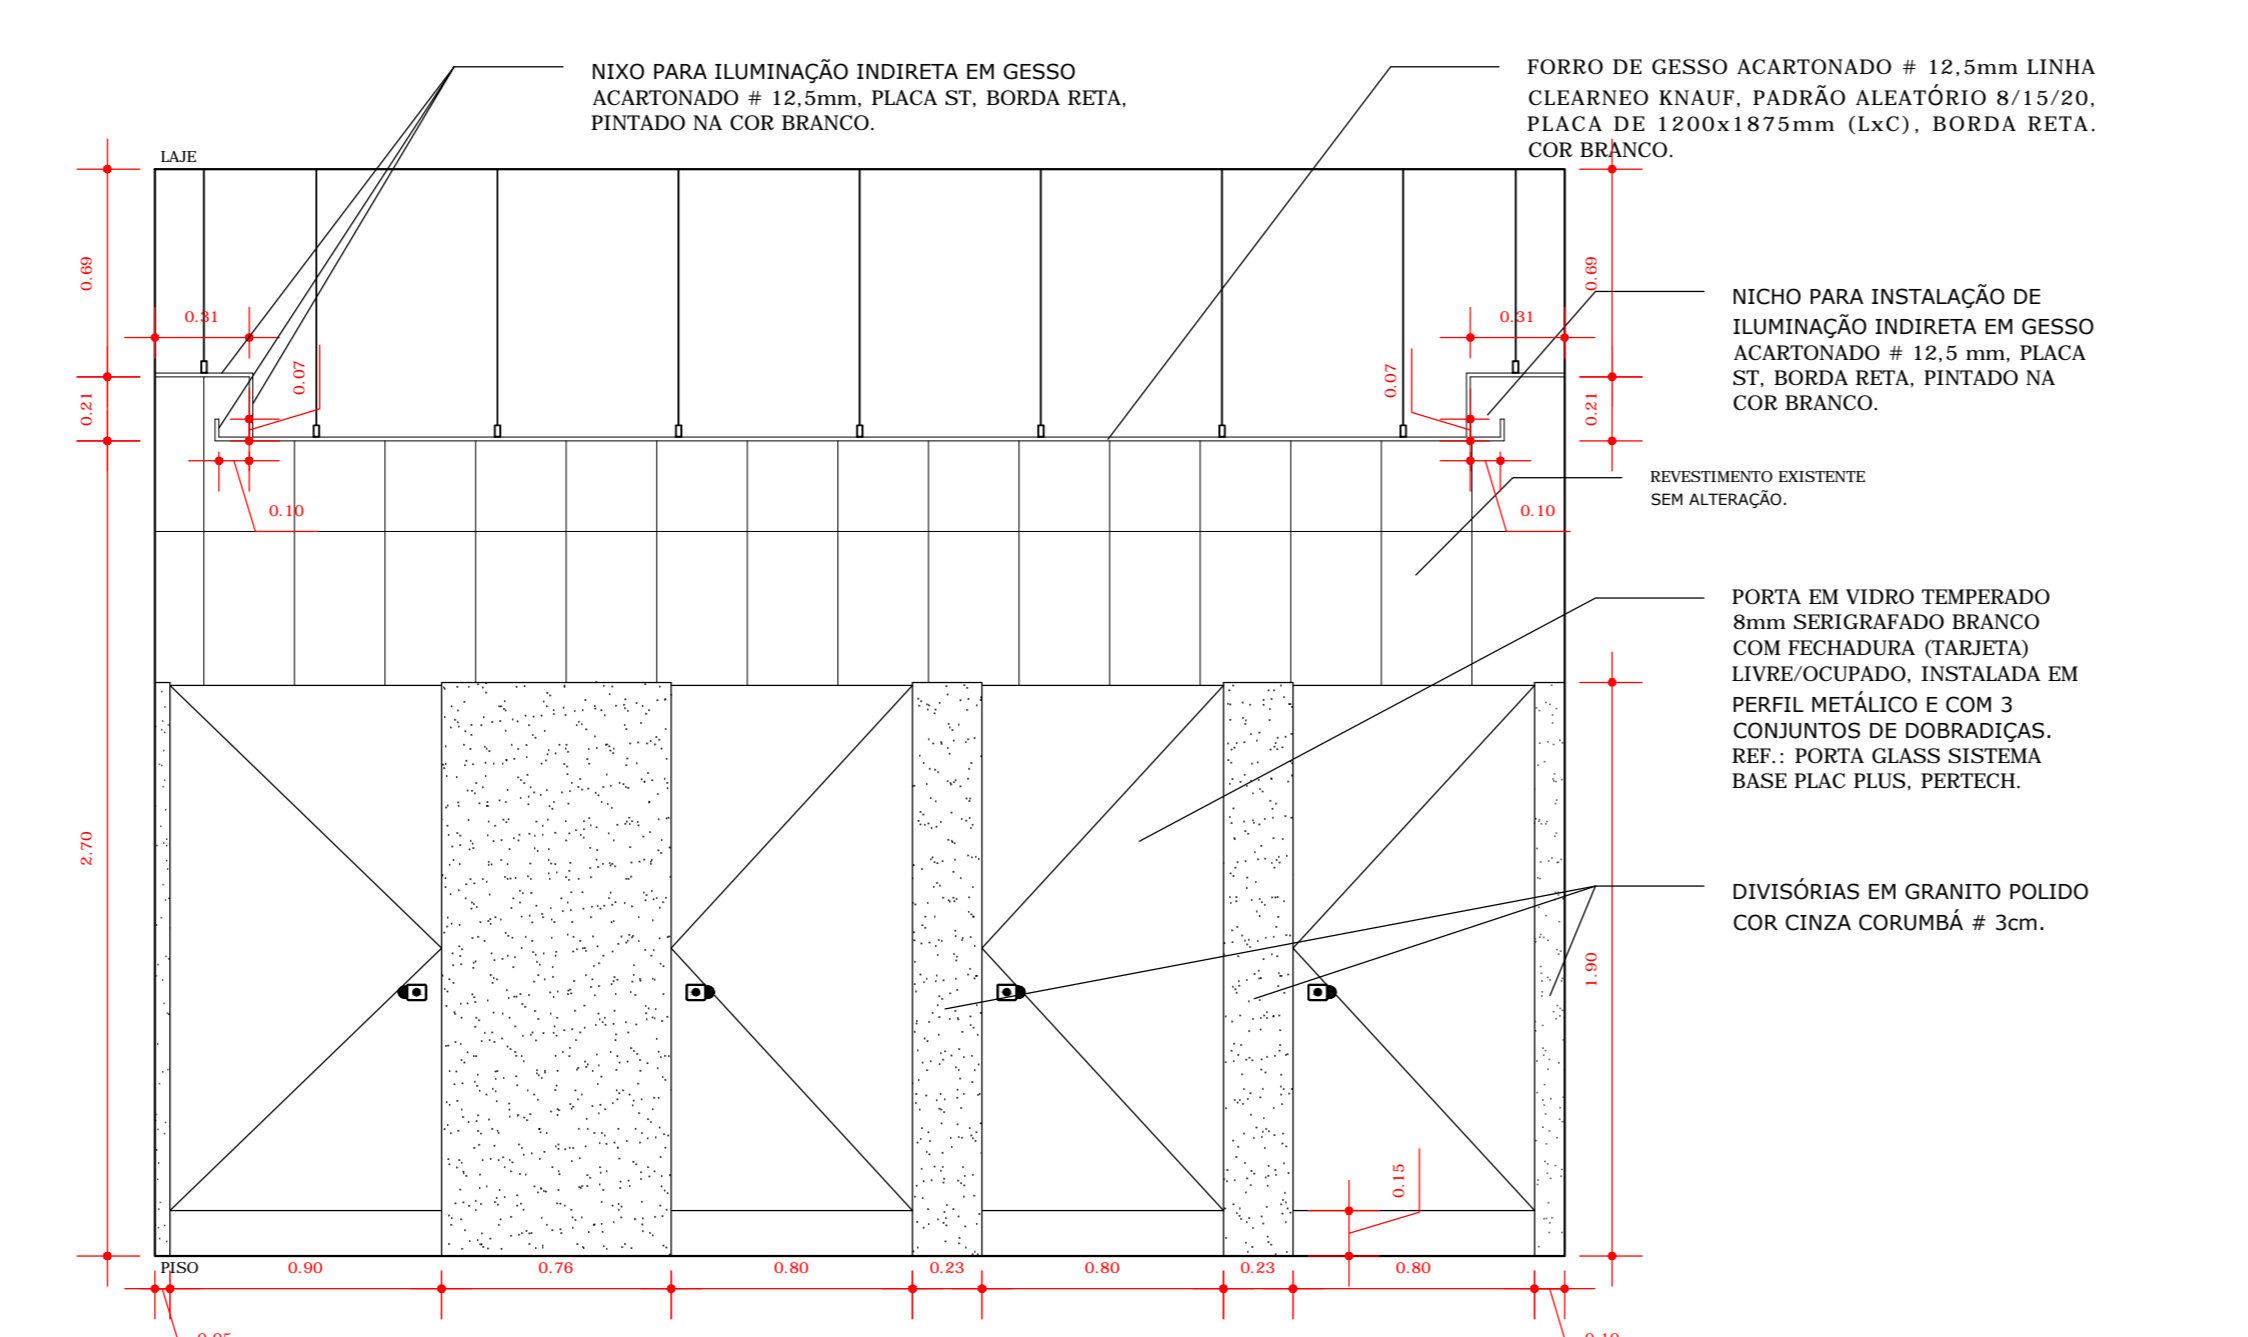


1 DESENHO EM VISTA
ESCALA 1:25

2 DESENHO GENÉRICO EM CORTE DENCONTRO DO FORRO COM PAREDE
ESCALA 1:25




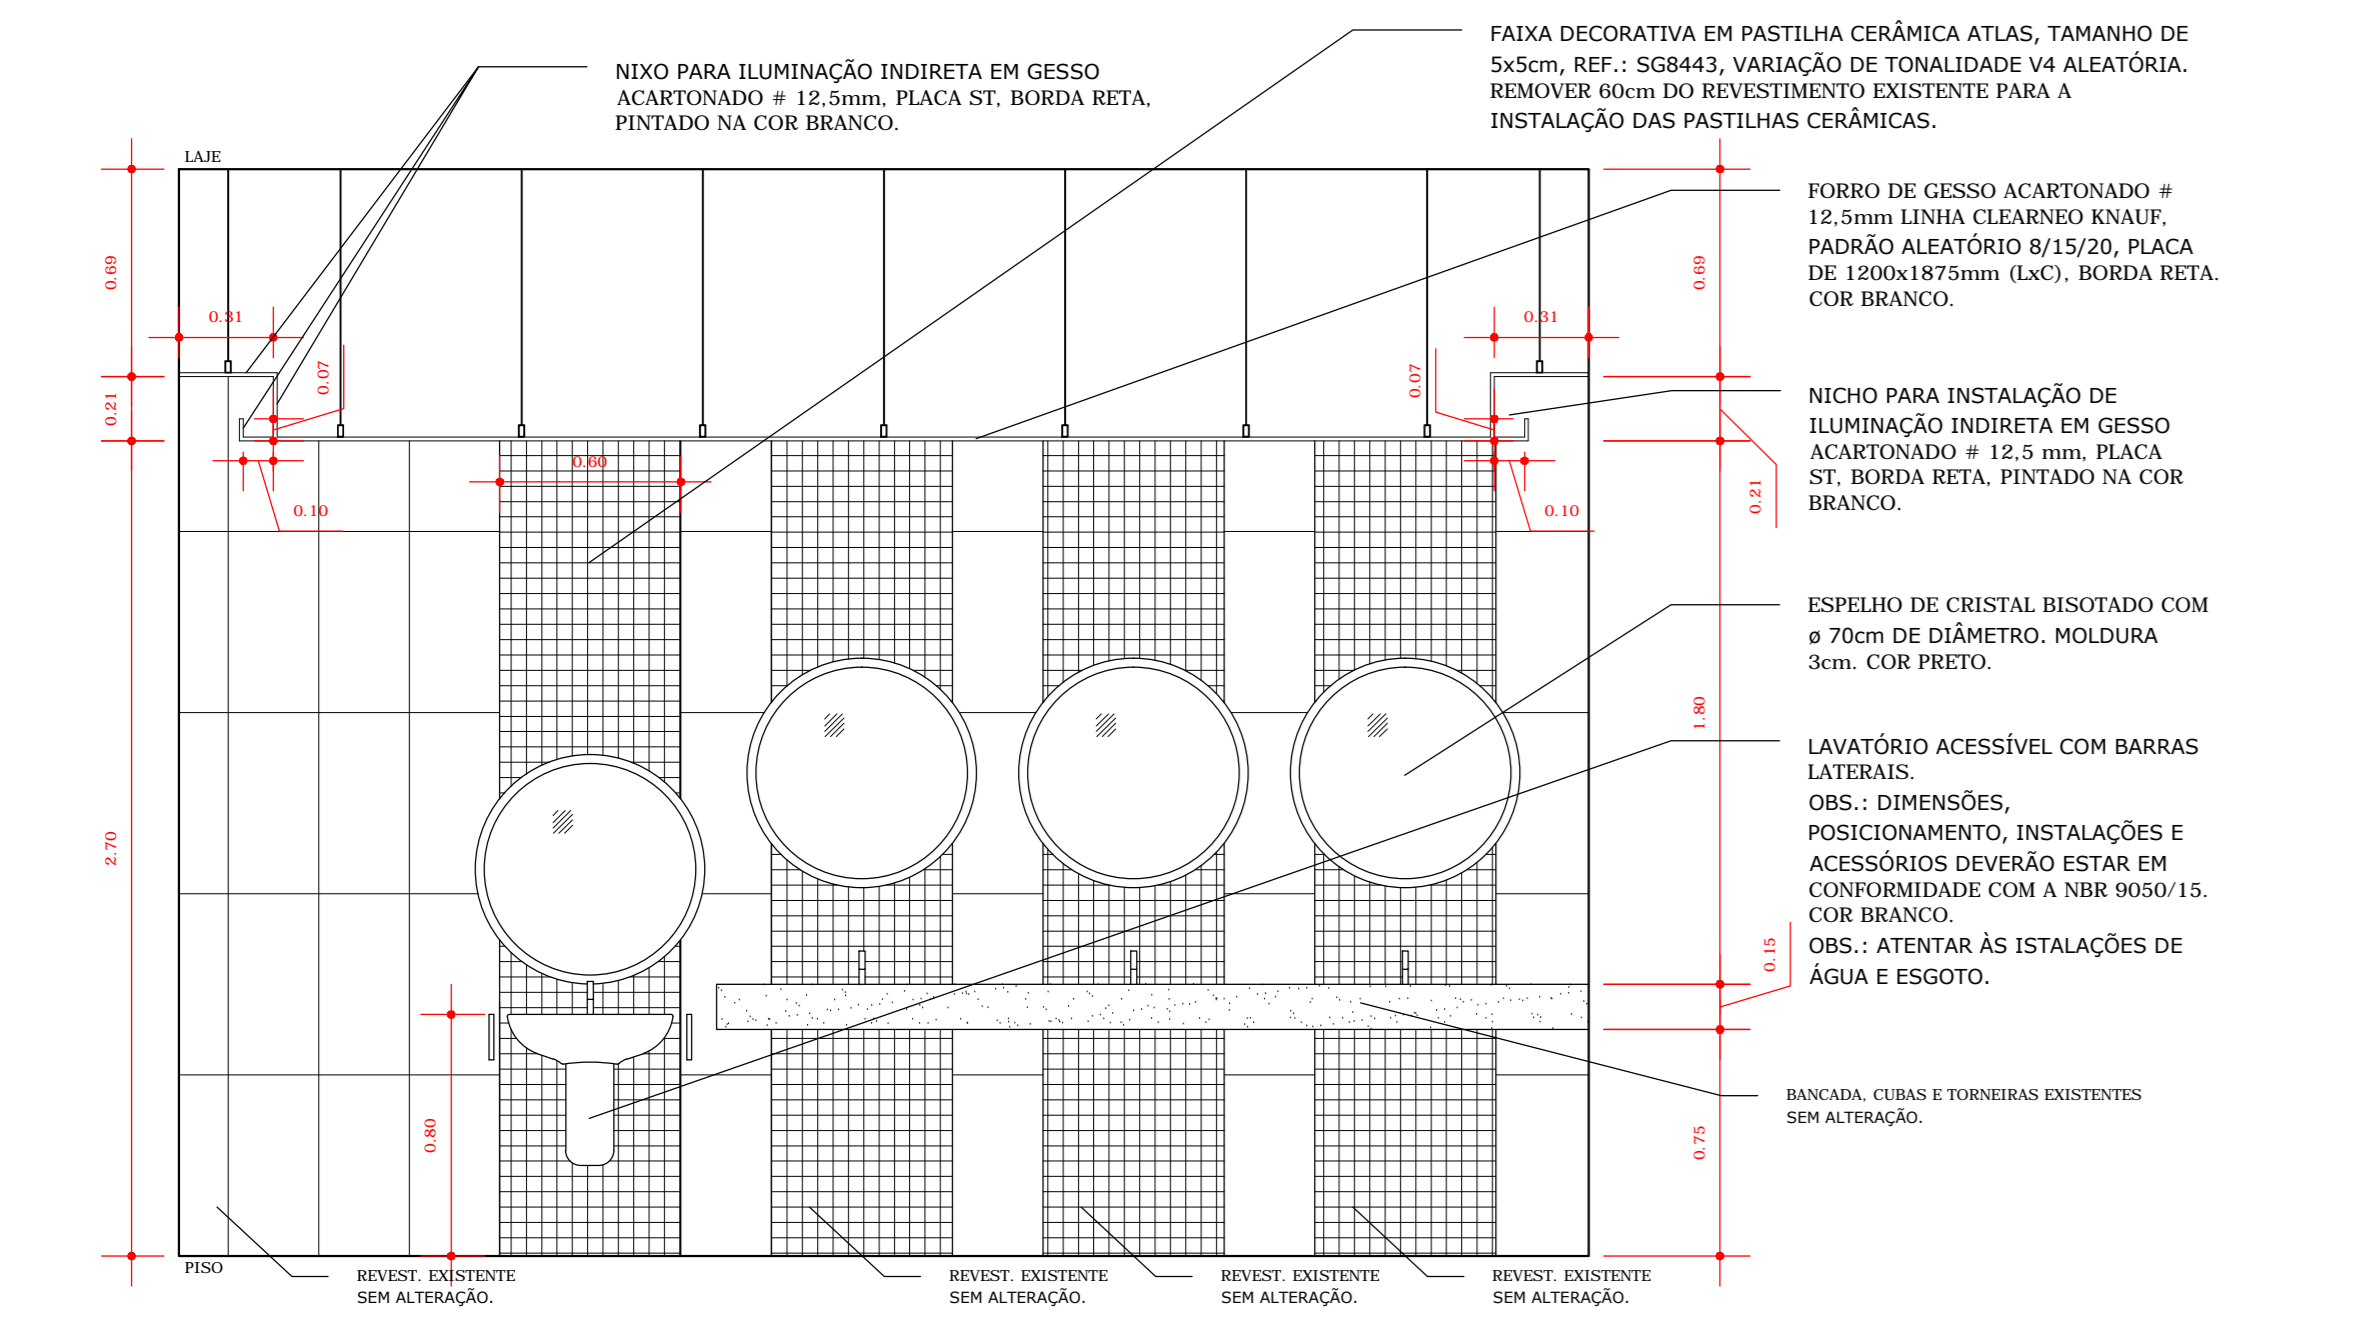


3 DESENHO EM VISTA - GENÉRICO DOS BANHEIROS
ESCALA 1:25

4 DESENHO EM VISTA - BANHEIRO FEMININO
ESCALA 1:25

5 DESENHO EM VISTA - BANHEIRO MASCULINO
ESCALA 1:25

6 DESENHO EM CORTE
ESCALA 1:25

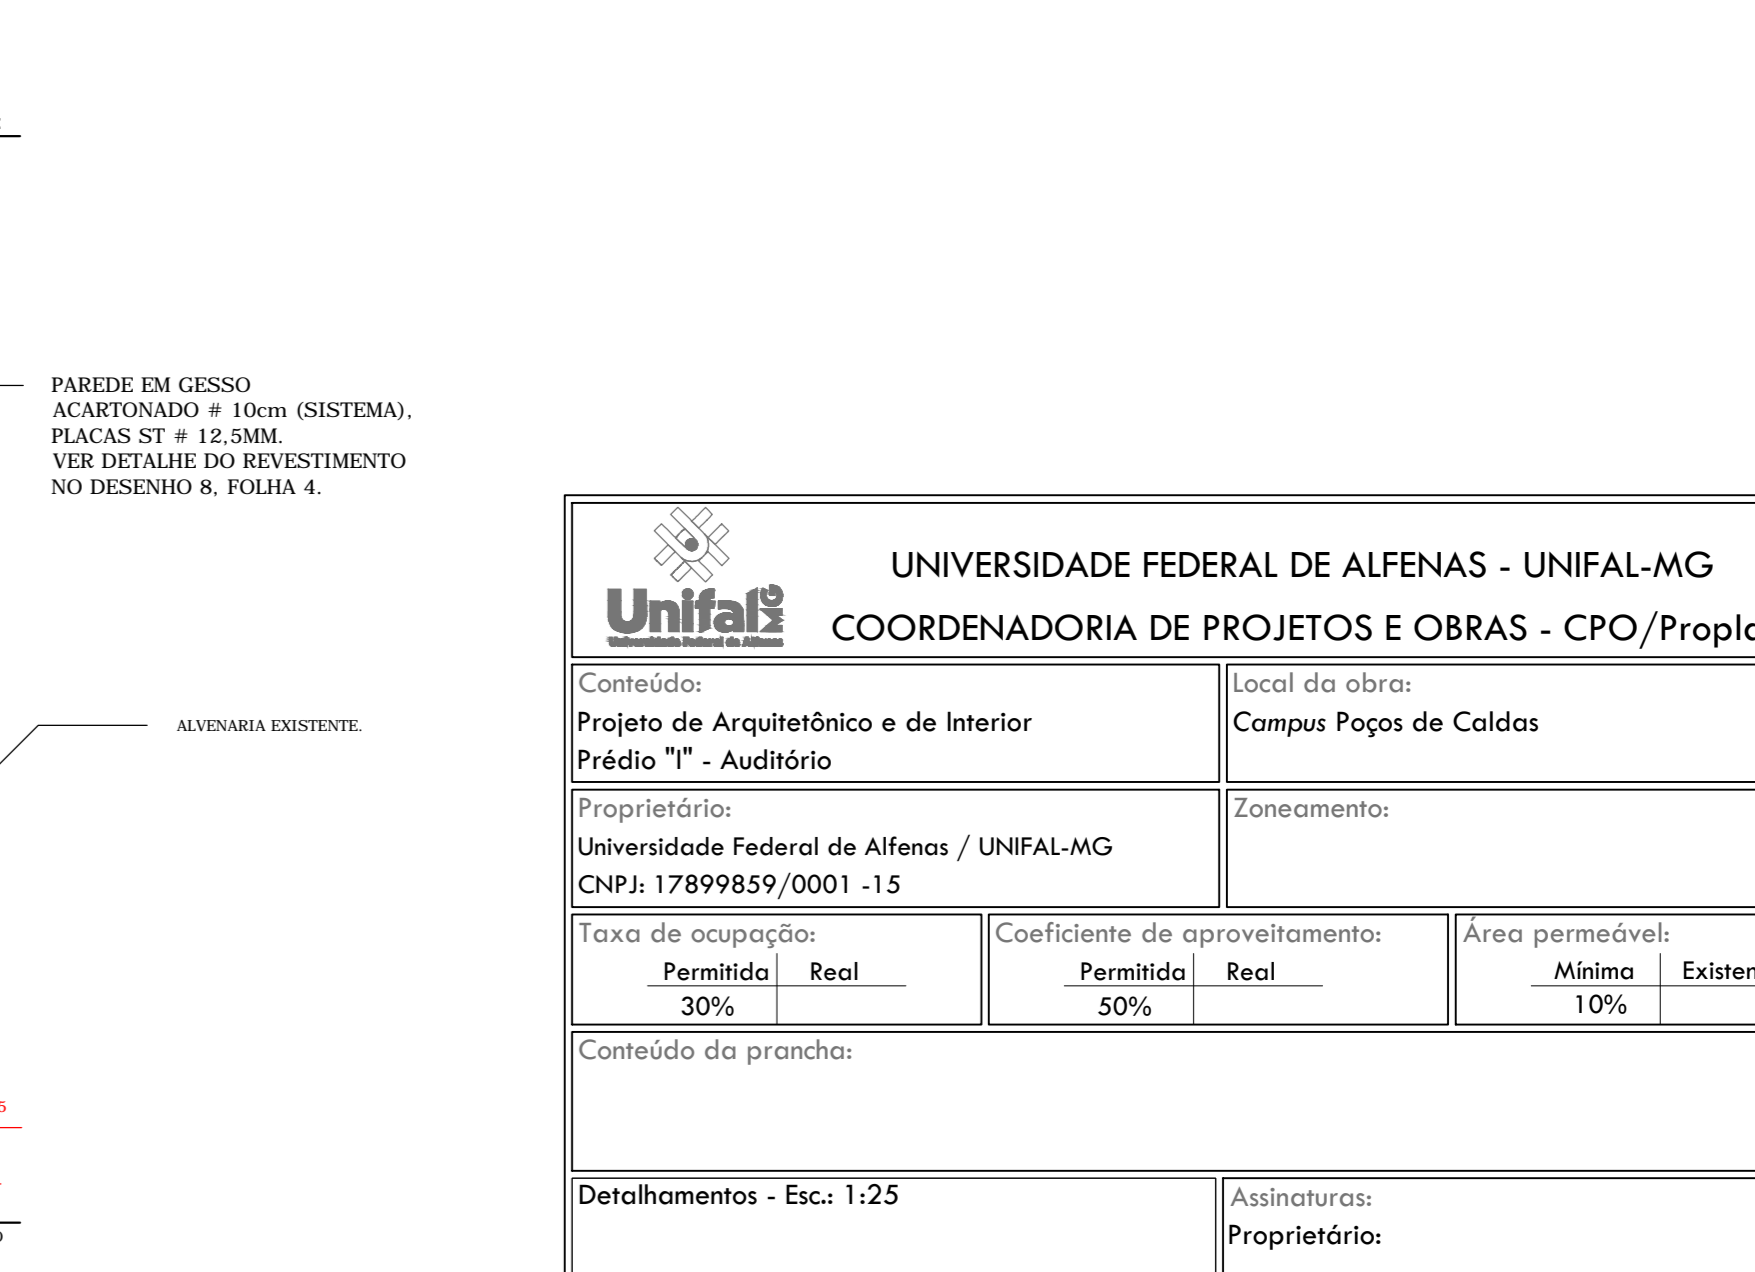
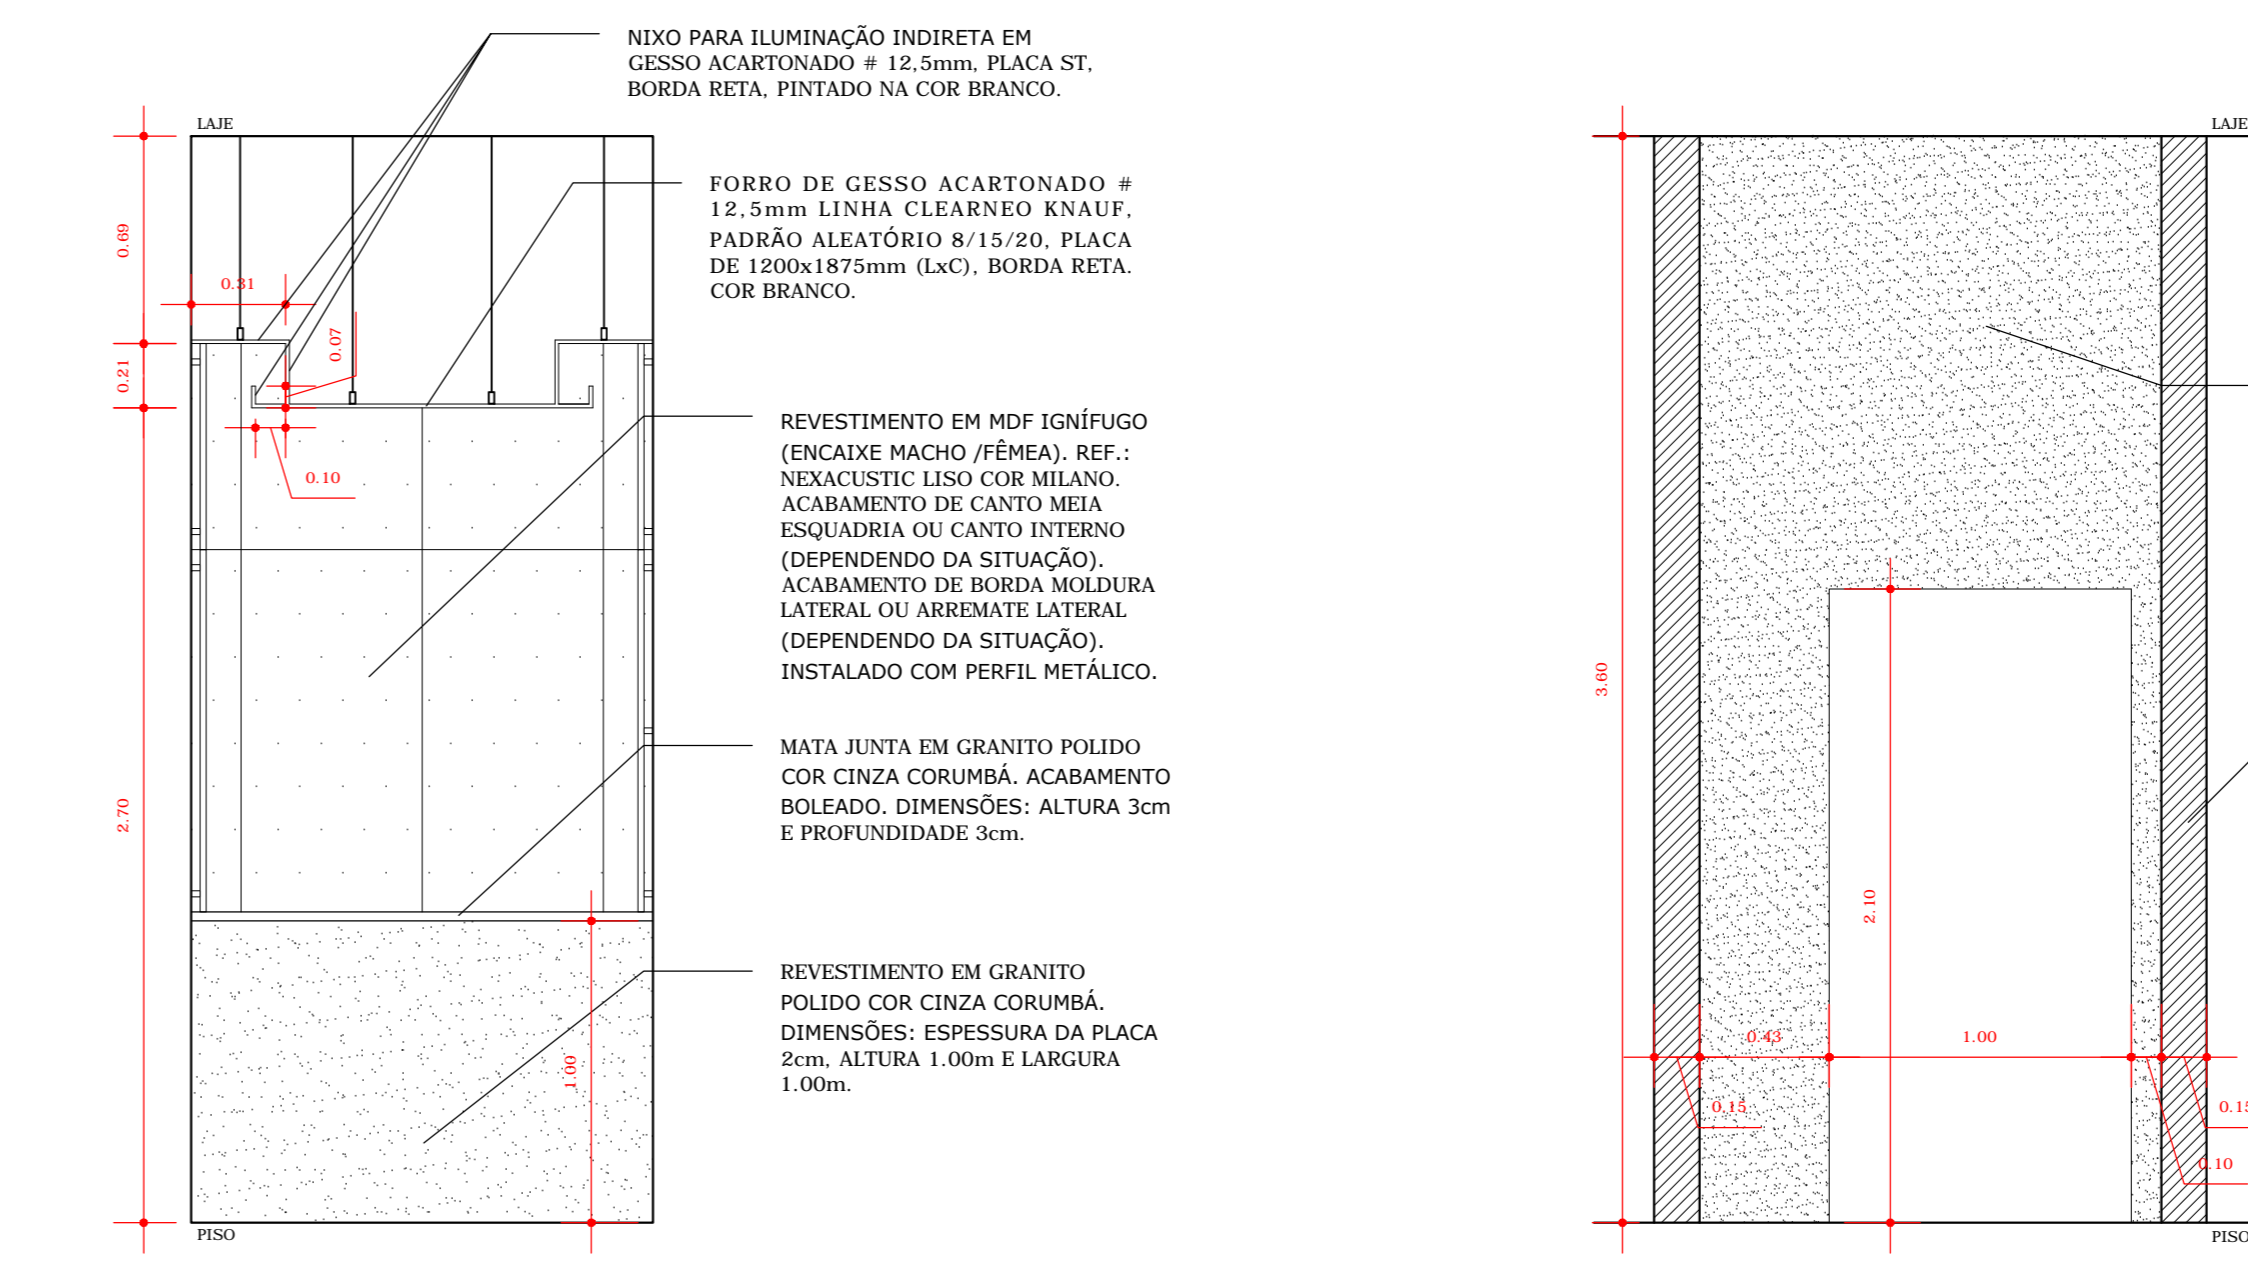
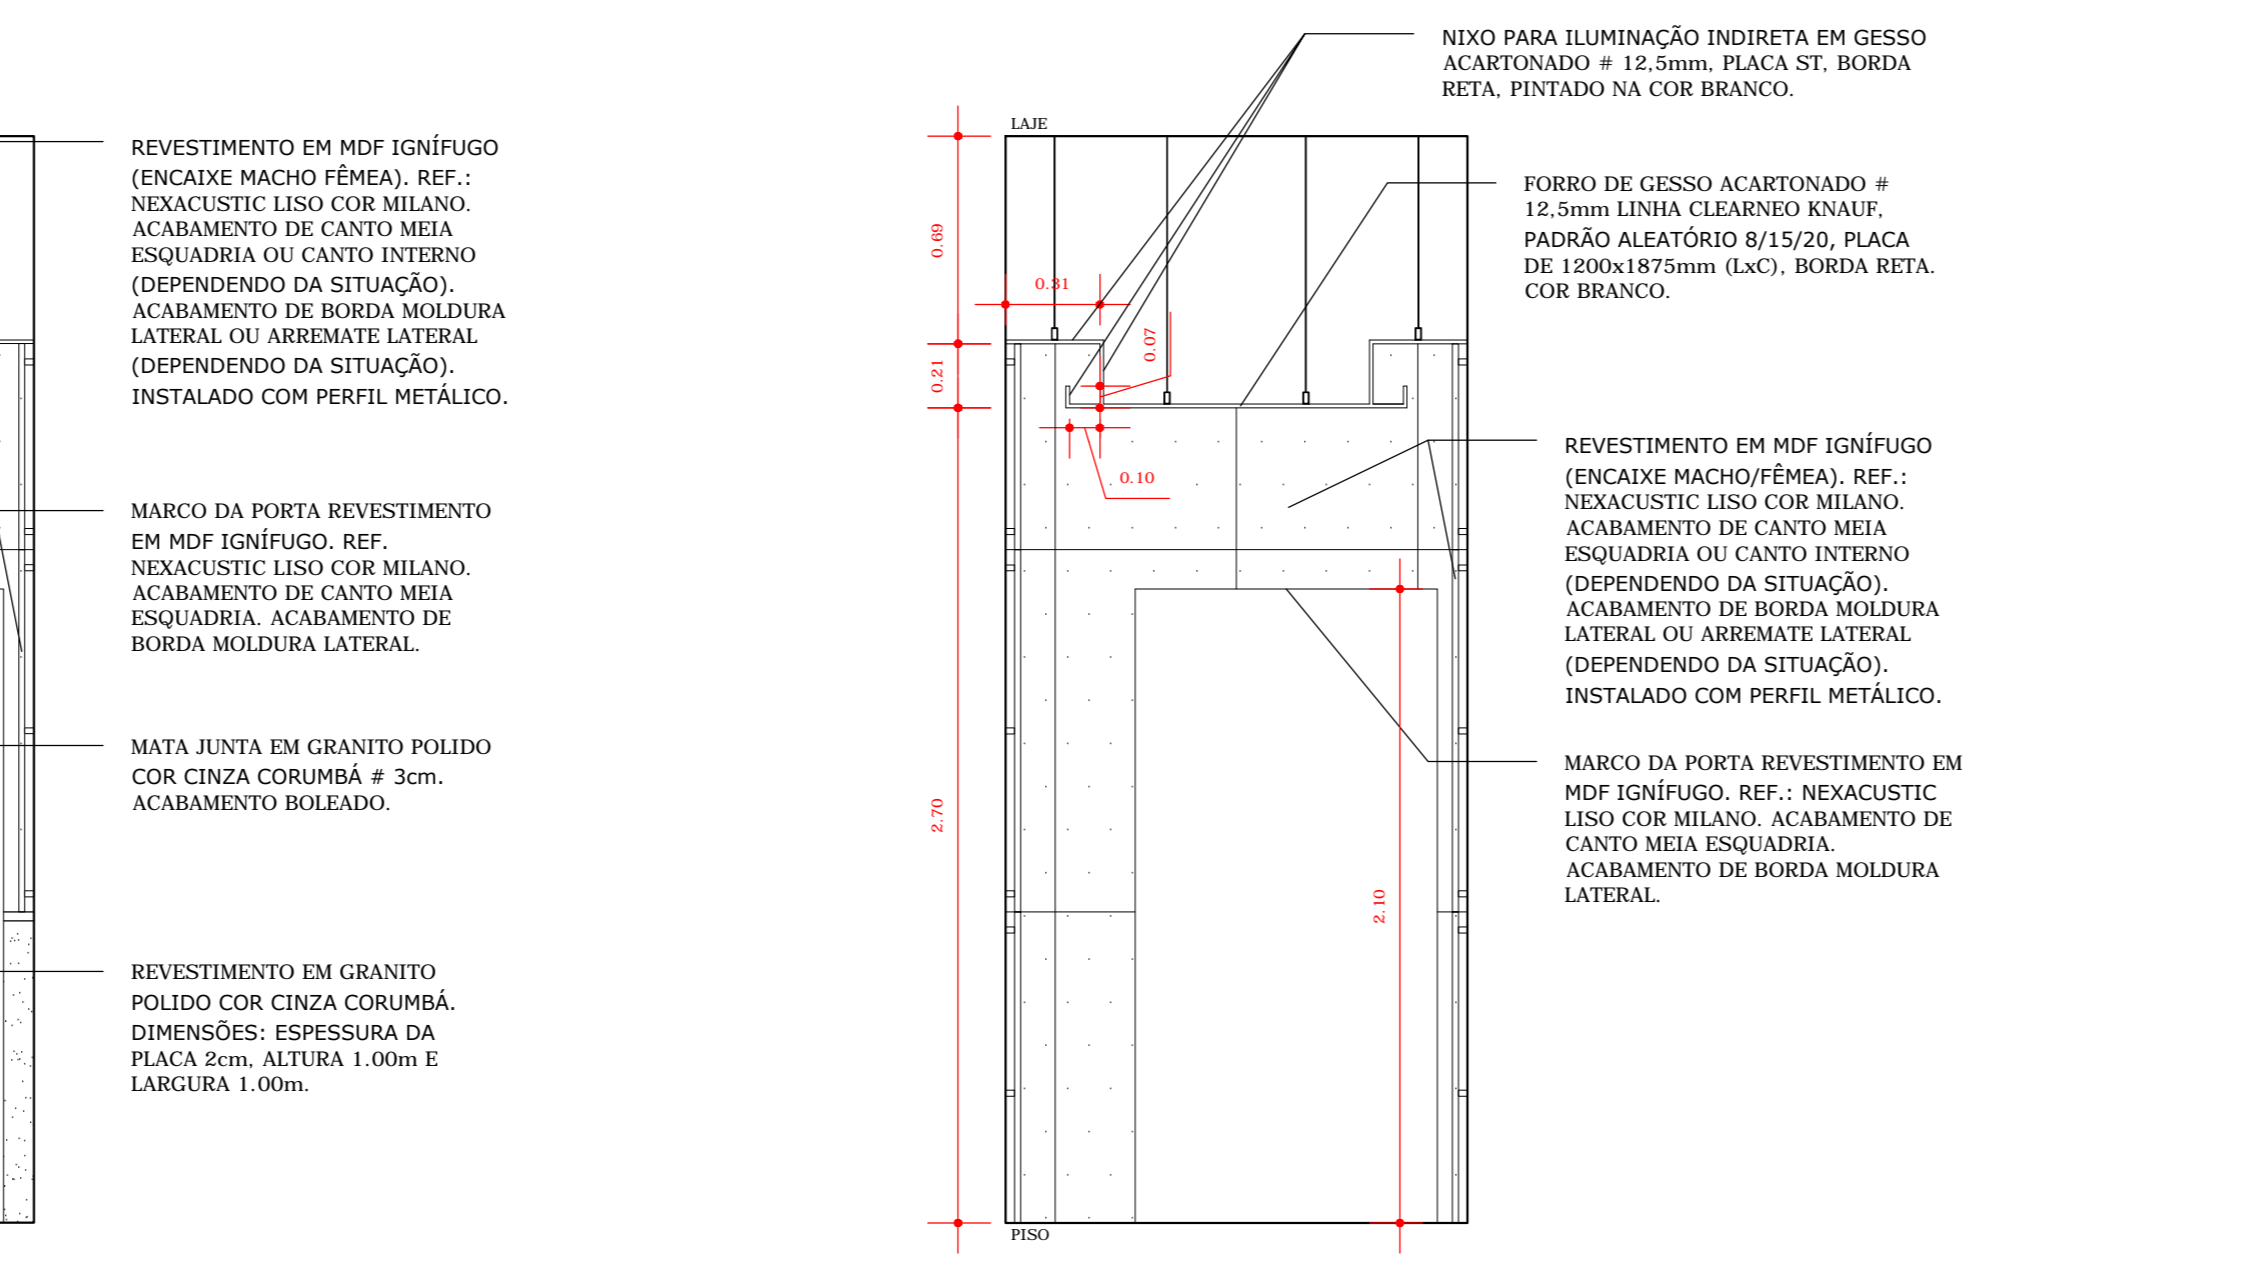
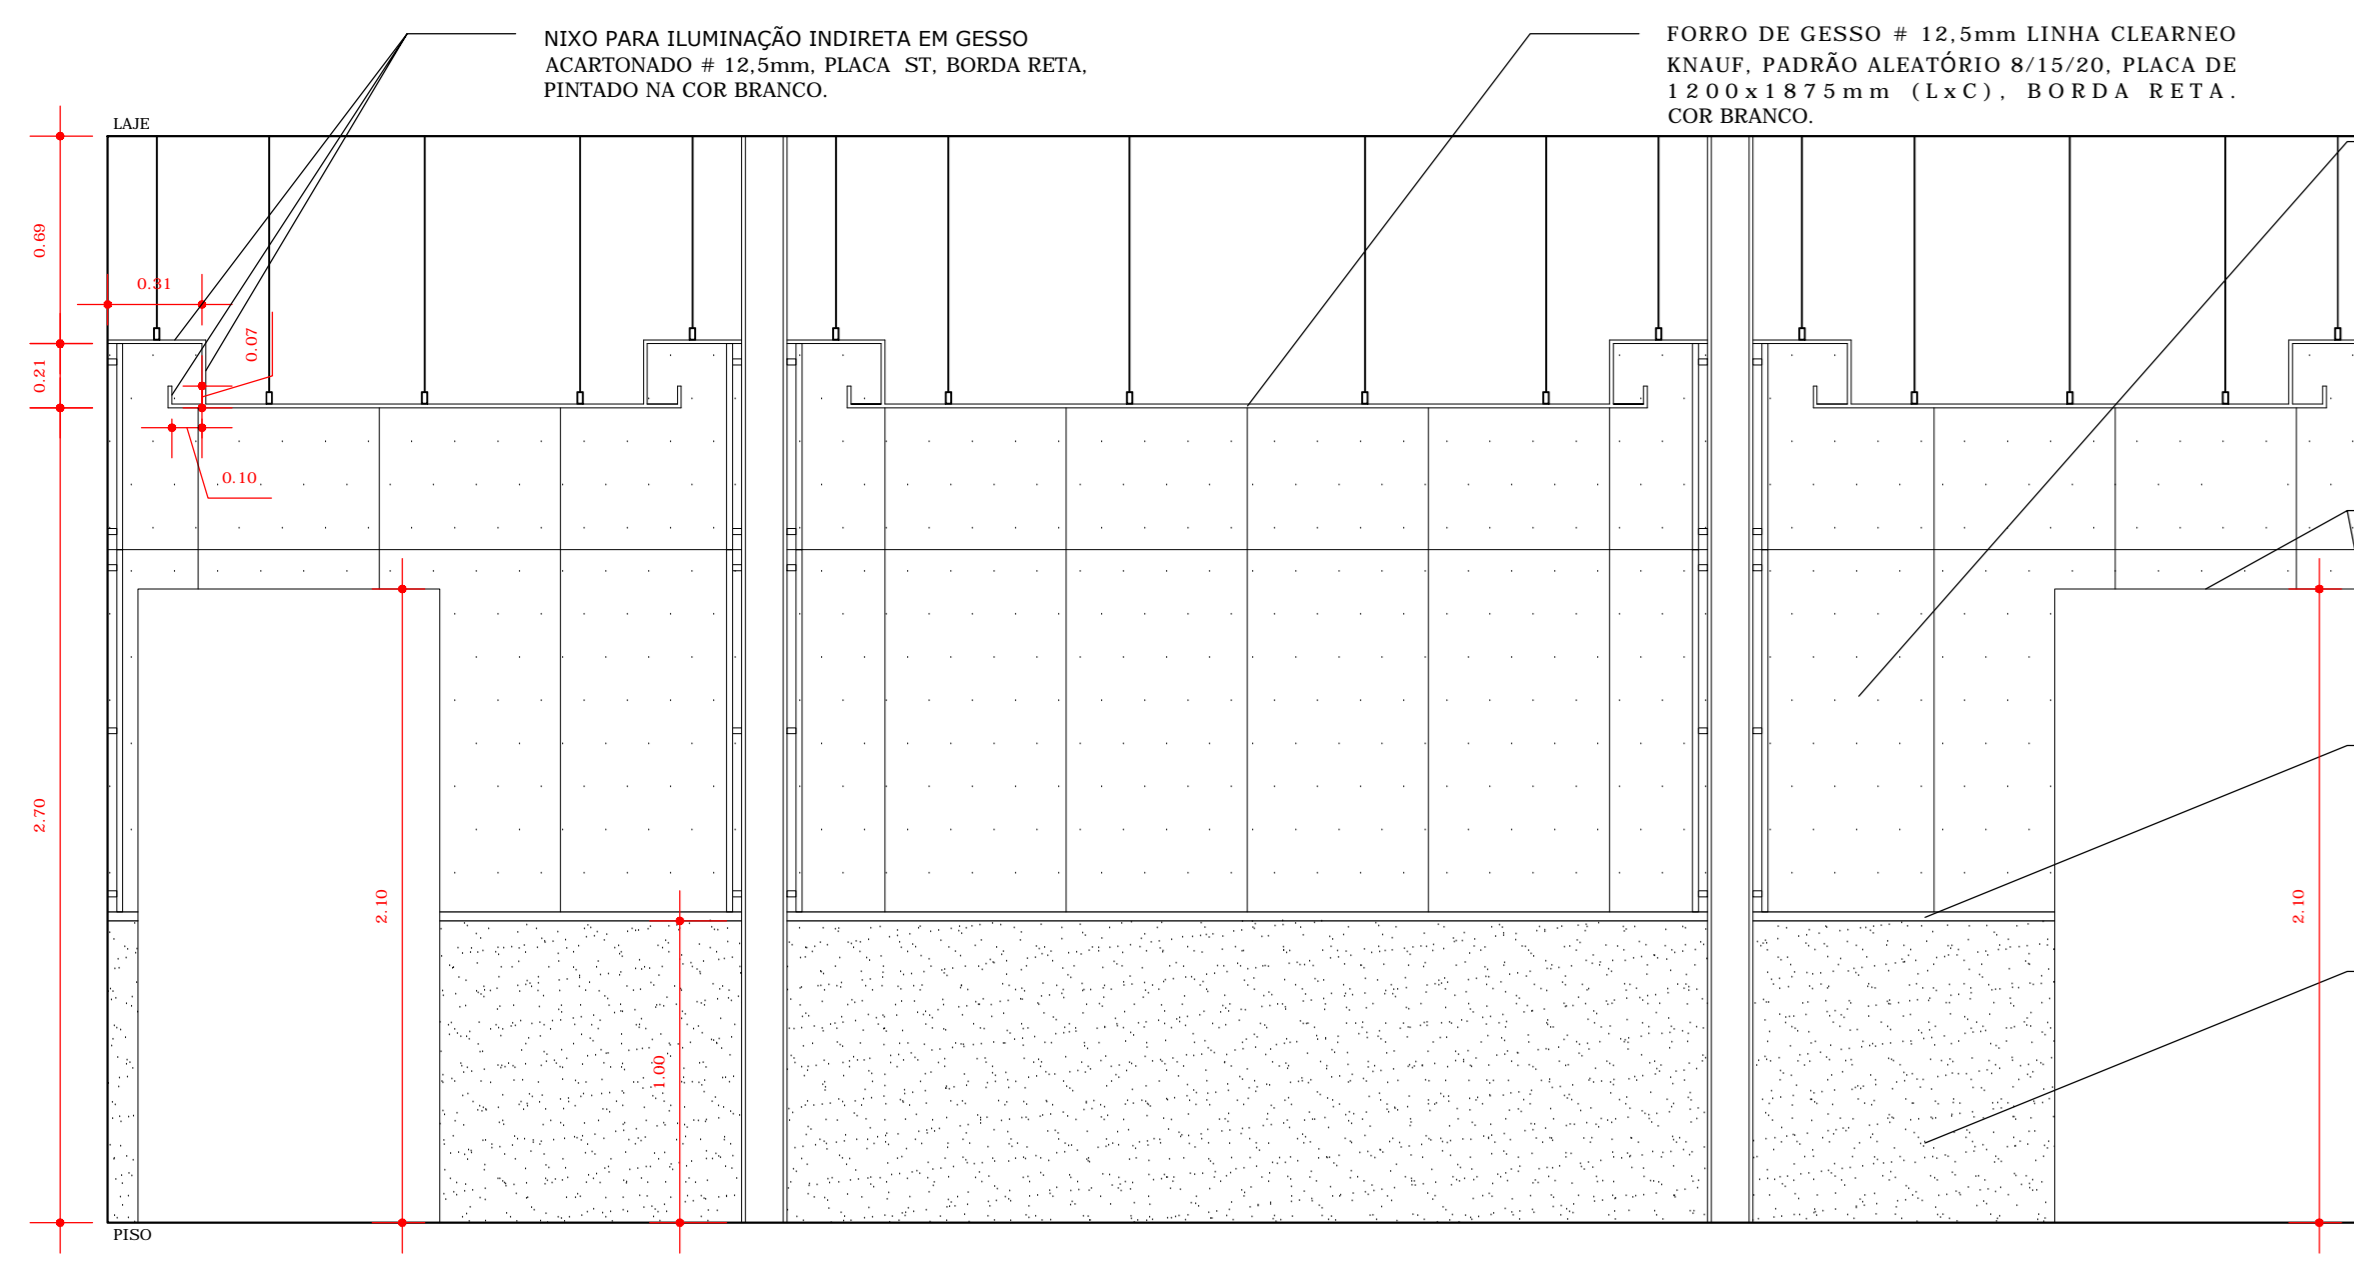


7 DESENHO
ESCALA 1:25

8 DESENHO
ESCALA 1:25

9 DESENHO
ESCALA 1:25

10 DESENHO EM VISTA
ESCALA 1:25

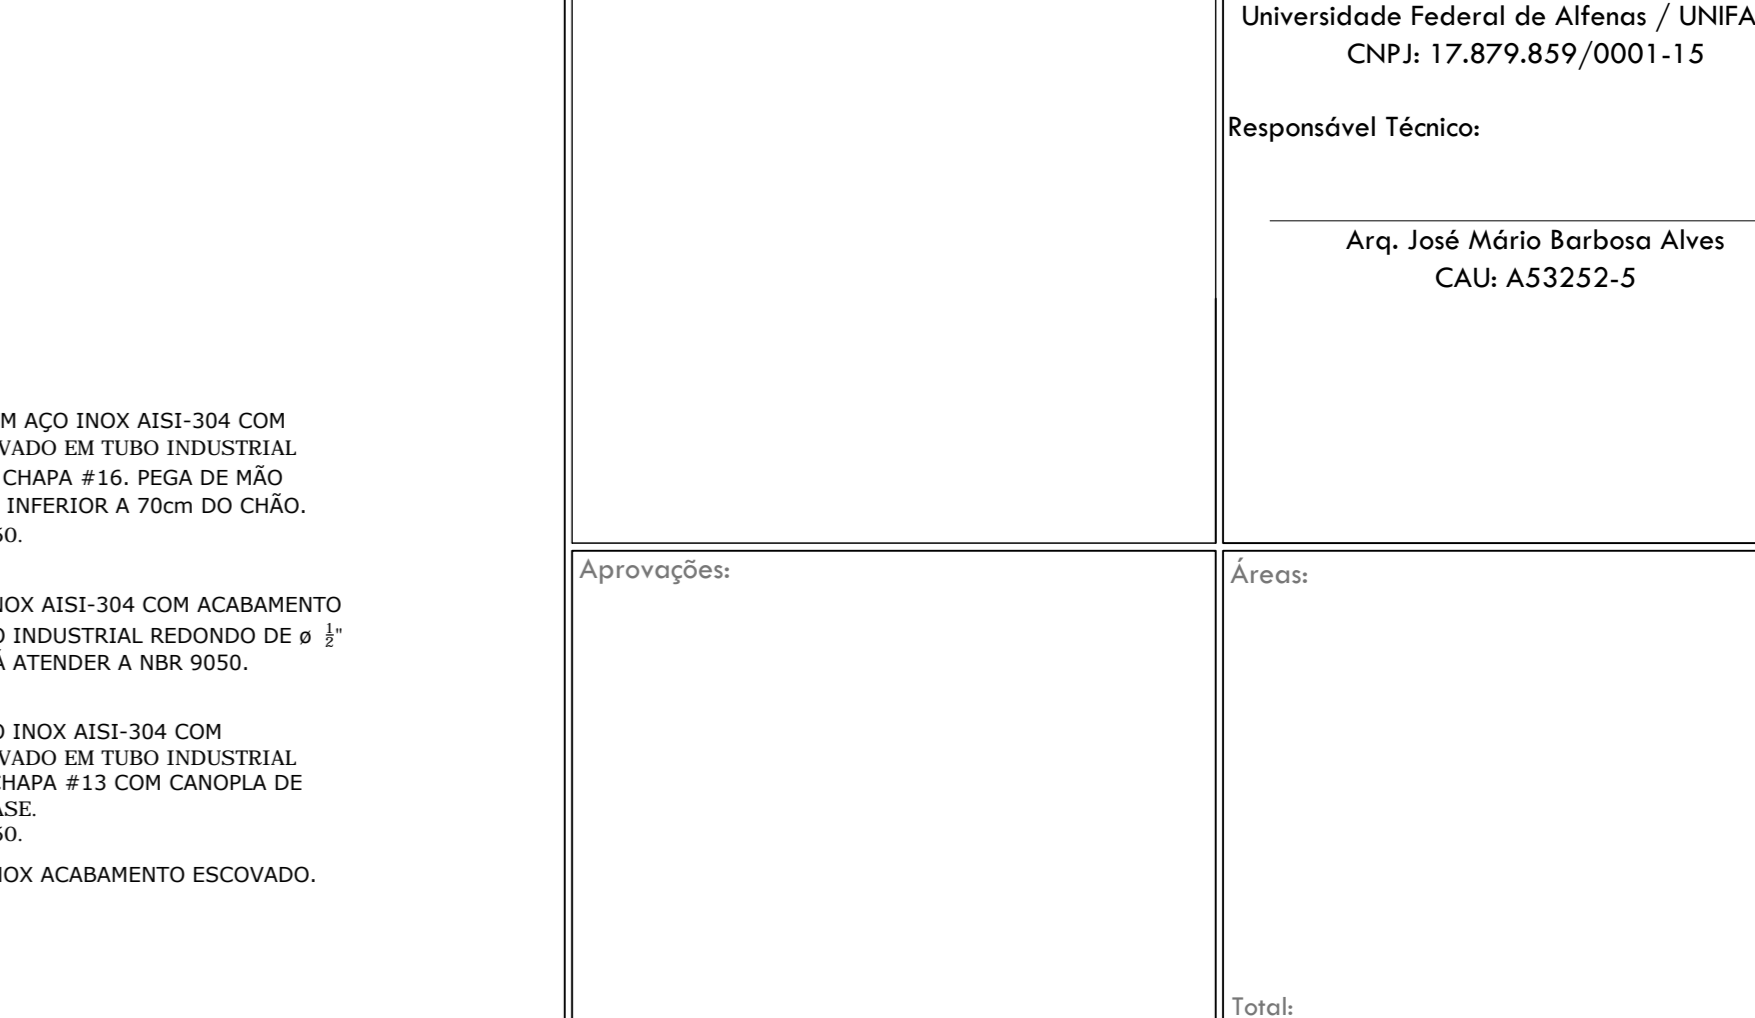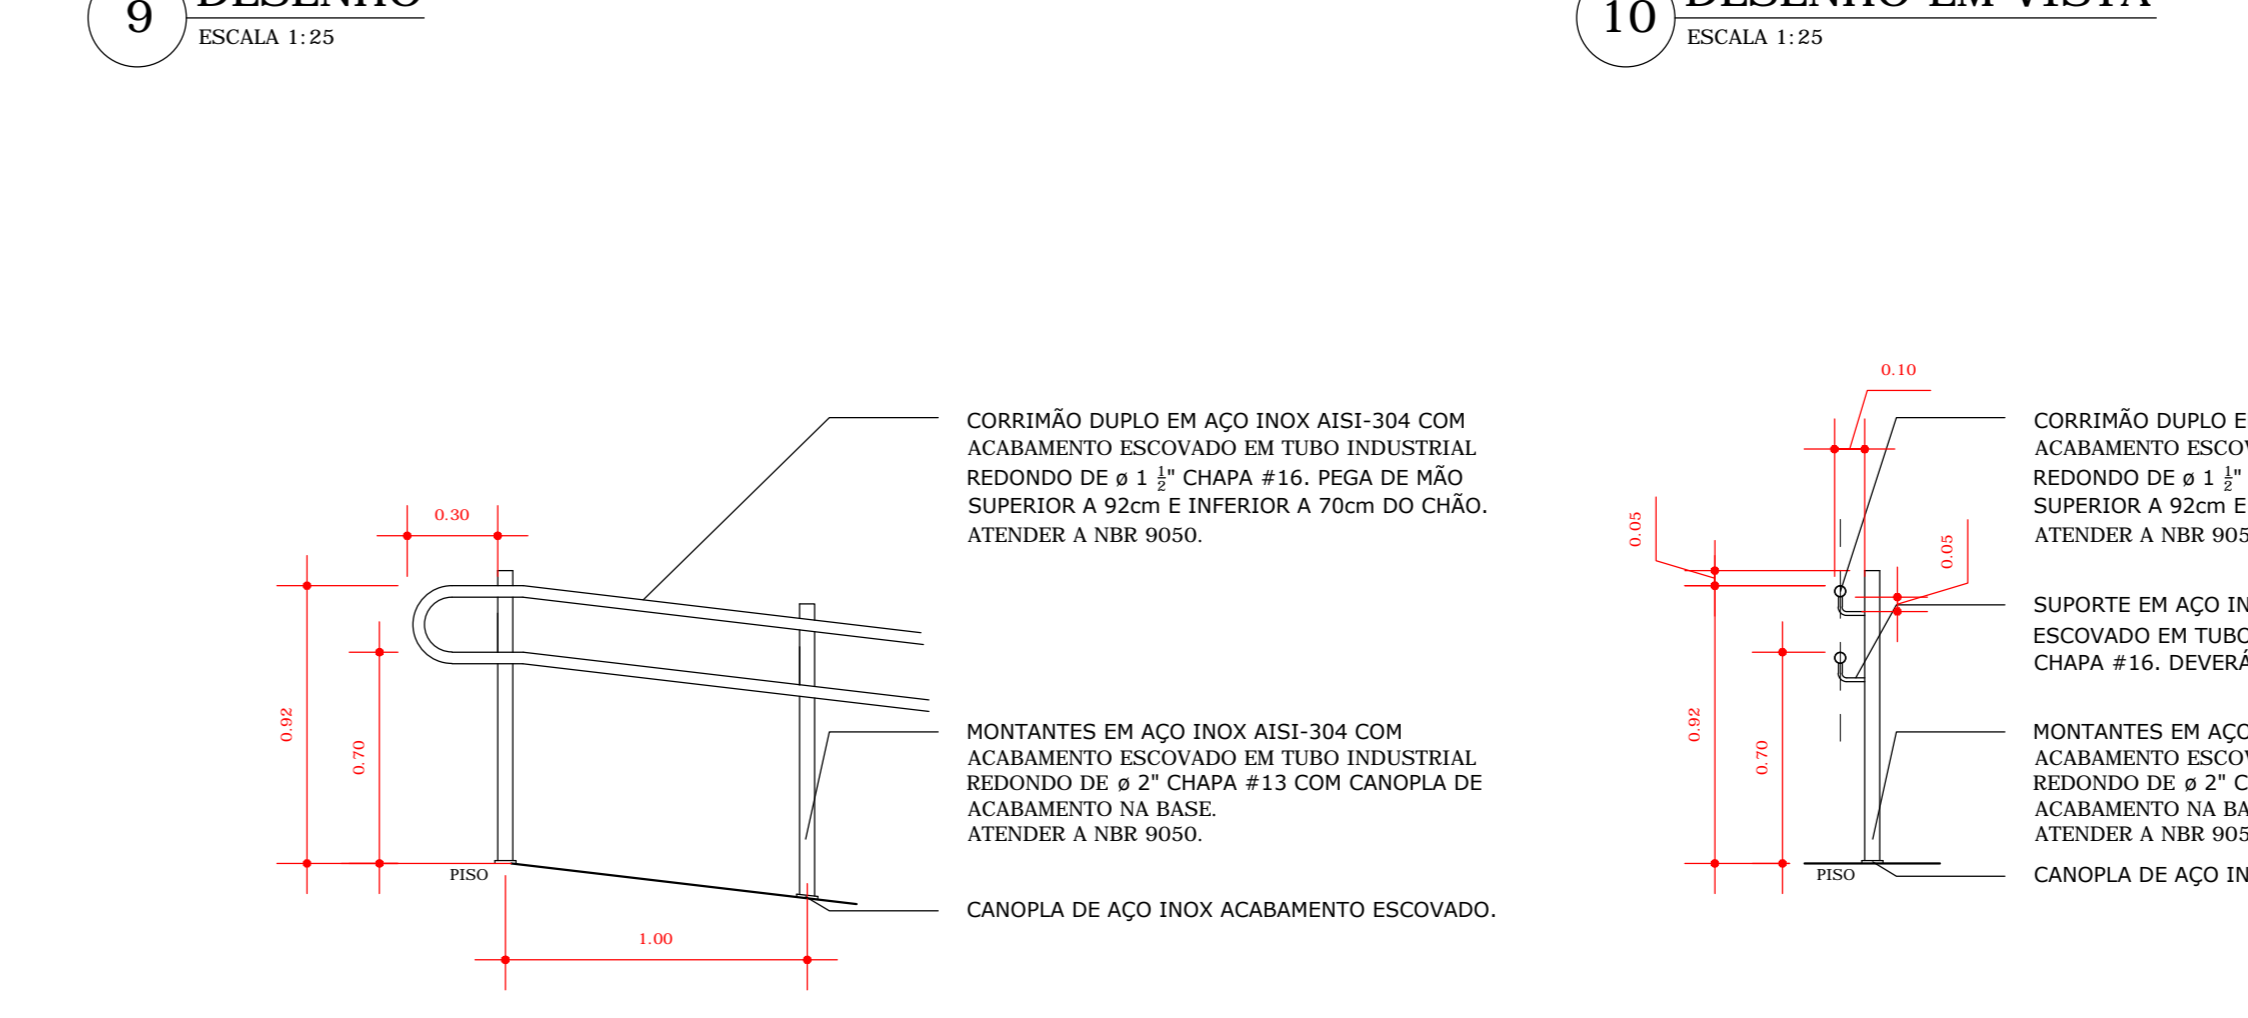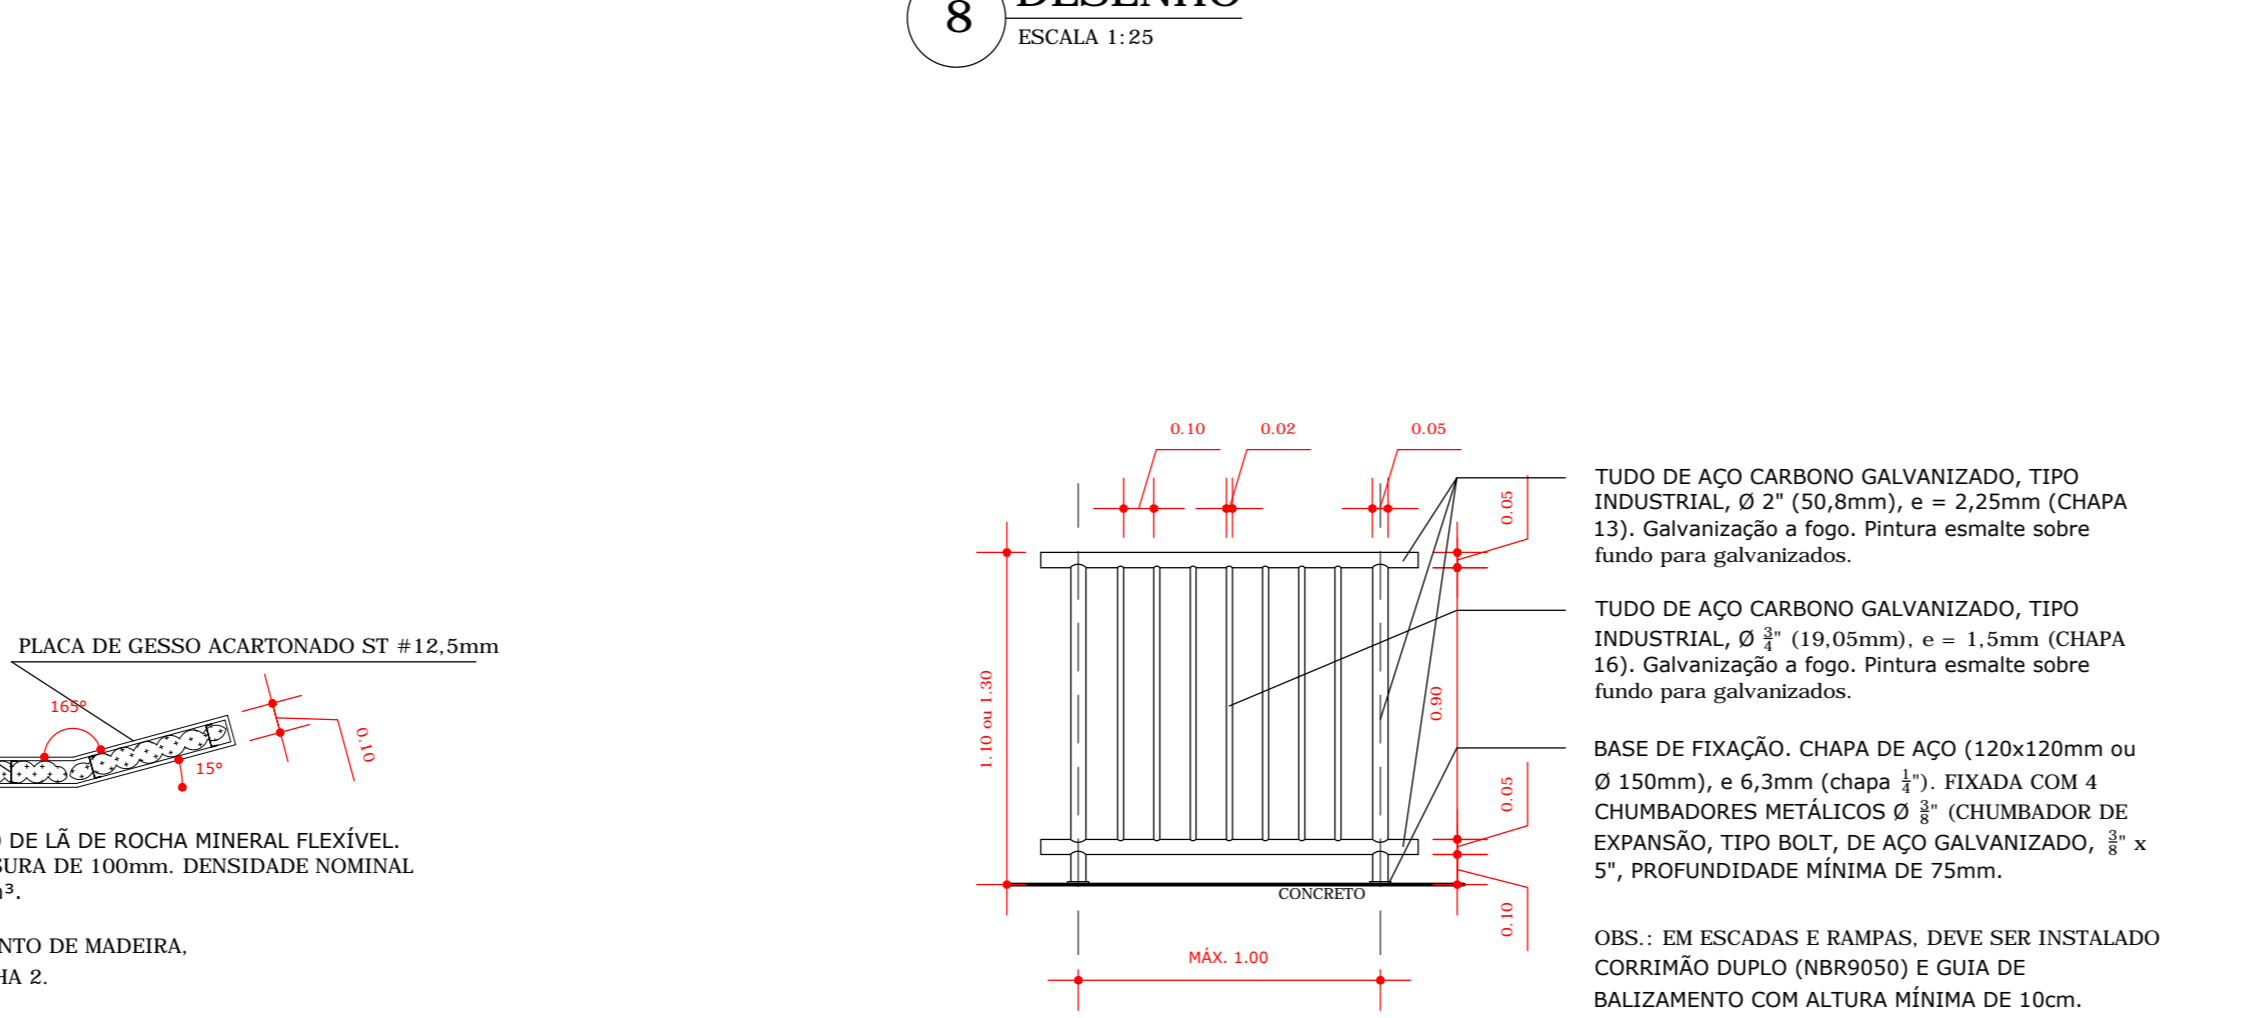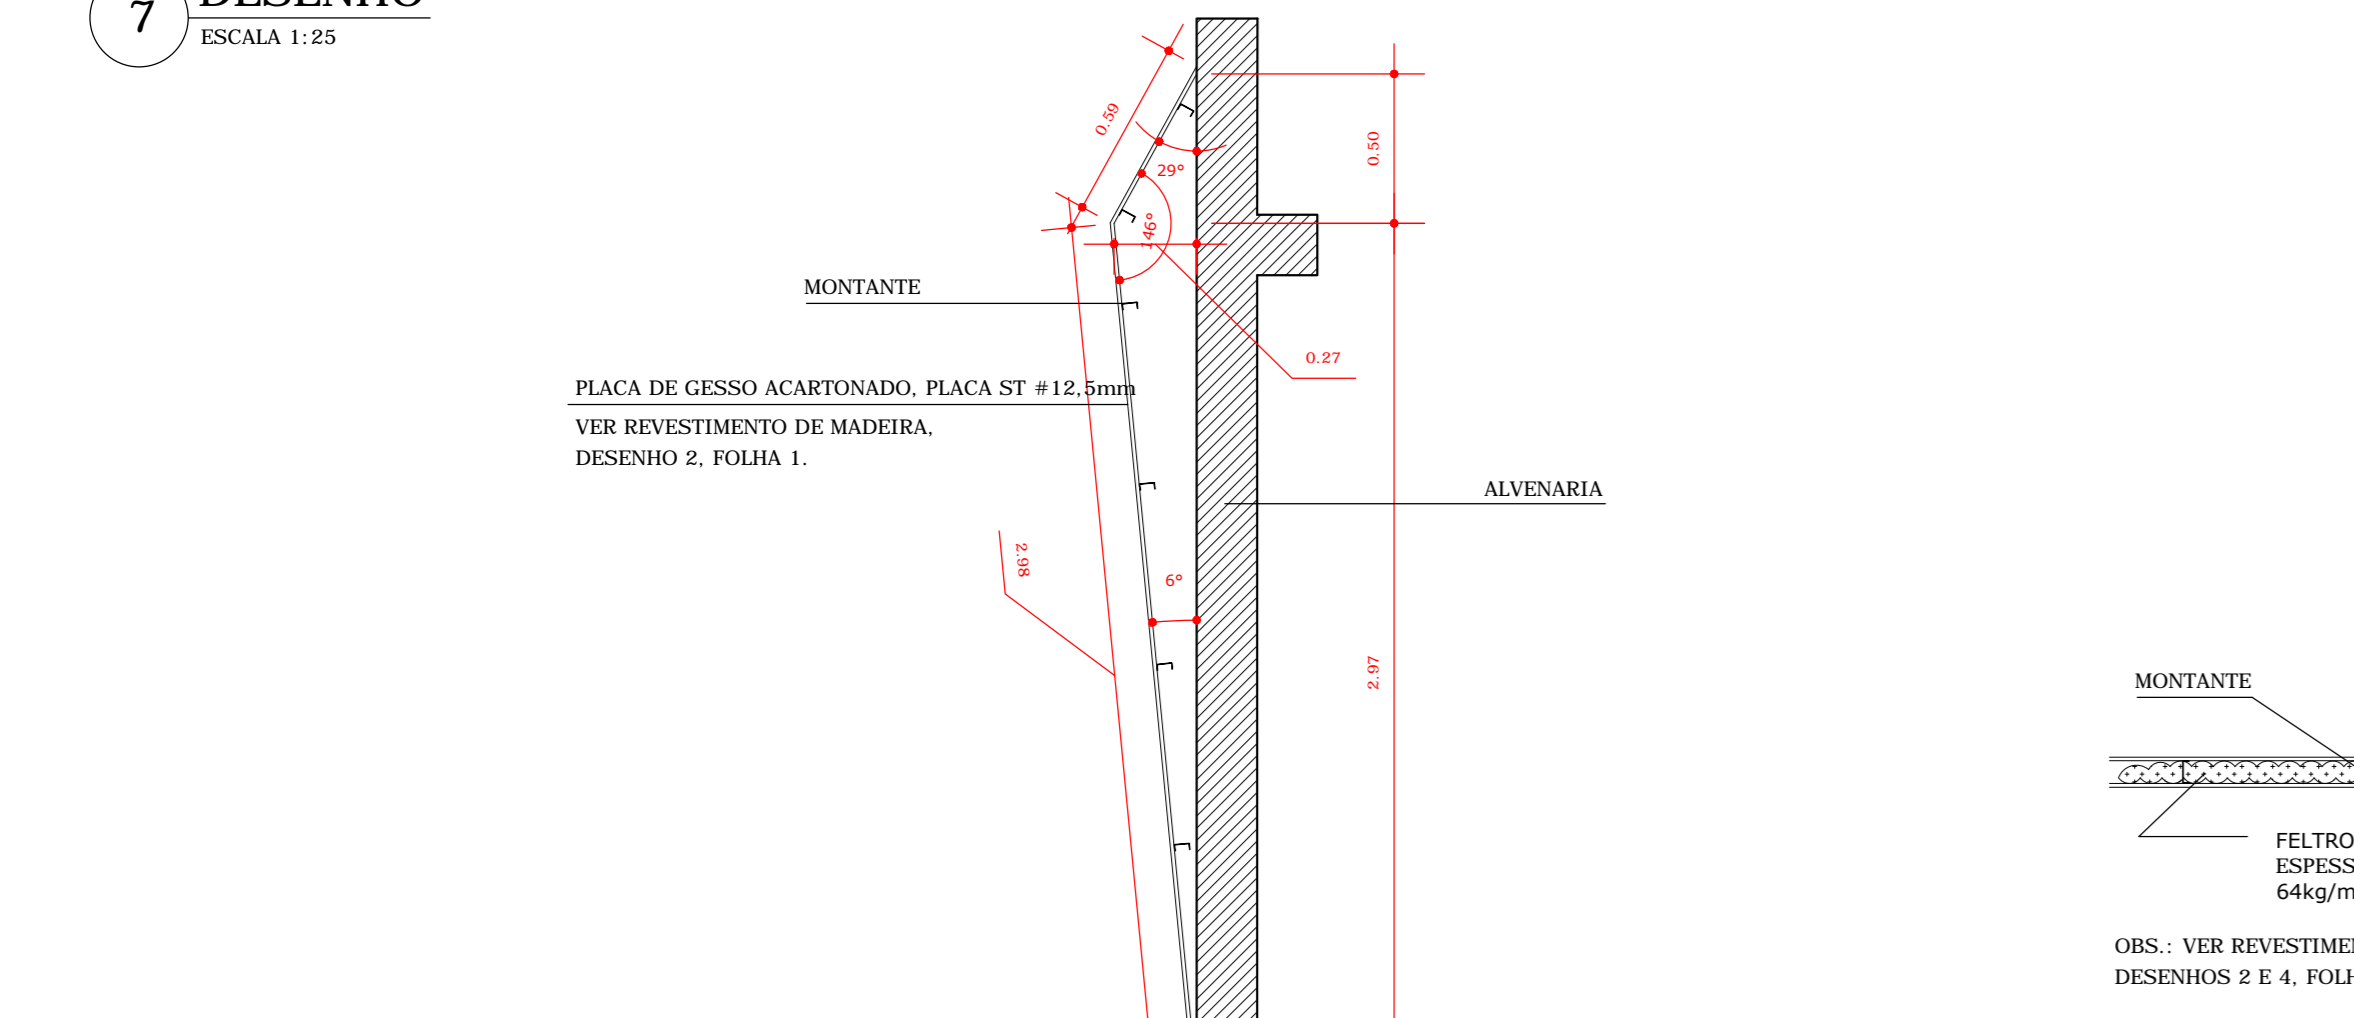

11 DESENHO EM PLANTA
ESCALA 1:25

12 DESENHO EM PLANTA
ESCALA 1:25

13 DESENHO GENÉRICO - GUARDA-CORPO TUBULAR
ESCALA 1:25

14 DESENHO GENÉRICO - CORRIMÃO DUPLA DE INOX
ESCALA 1:25

UNIFAL-MG UNIVERSIDADE FEDERAL DE ALFENAS - UNIFAL-MG COORDENADORIA DE PROJETOS E OBRAS - CPO/Proplan			
Local do obra: Projeto de Arquitetônico e de Interior Prédio "I" - Auditório	Campos Pólos de Cidades	Assinaturas: Proprietário: Universidade Federal de Alfenas / UNIFAL-MG CNPJ: 17.879.859/0001-15	
Taxa de ocupação: Permissão Real 30%	Coeficiente de aproveitamento: Permissão Real 50%	Área permeável: Mínimo 10% Existente	Responsável Técnico: Arq. José Mário Barbosa Alves CAU: A53252-5
Conteúdo da prancha: Detalhamentos - Esc: 1:25		Assinaturas: Proprietário: Universidade Federal de Alfenas / UNIFAL-MG CNPJ: 17.879.859/0001-15	
Aprovações: Áreas		Observações: Detalhes que a aprovação do projeto não prevê ou que não foram contemplados no projeto de arquitetura de forma.	
Desenho Final Escala Indicação Data NOV/19		Prancha: 4/4	