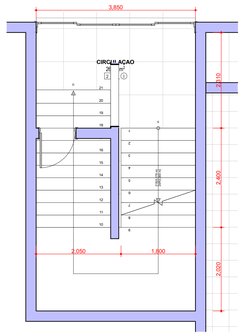

5 DIAGRAMA INSTALAÇÃO DO PISO CERÂMICO PAV. INFERIOR
ESCALA:1:50

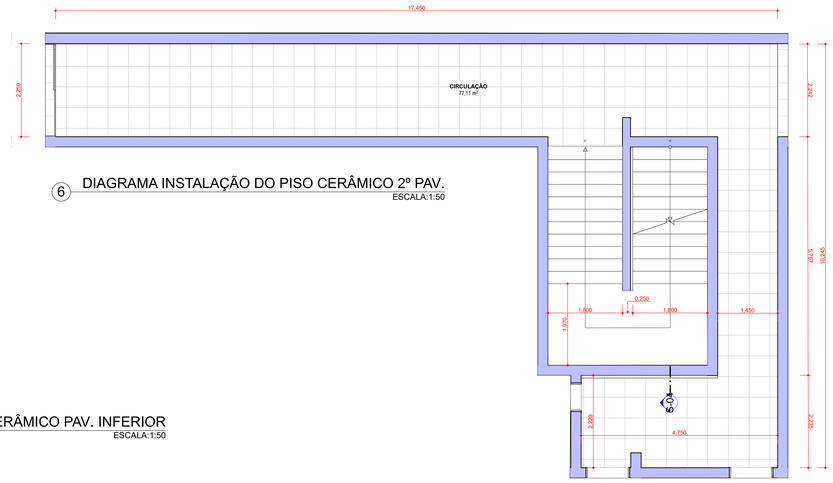

6 DIAGRAMA INSTALAÇÃO DO PISO CERÂMICO 2º PAV.
ESCALA:1:50

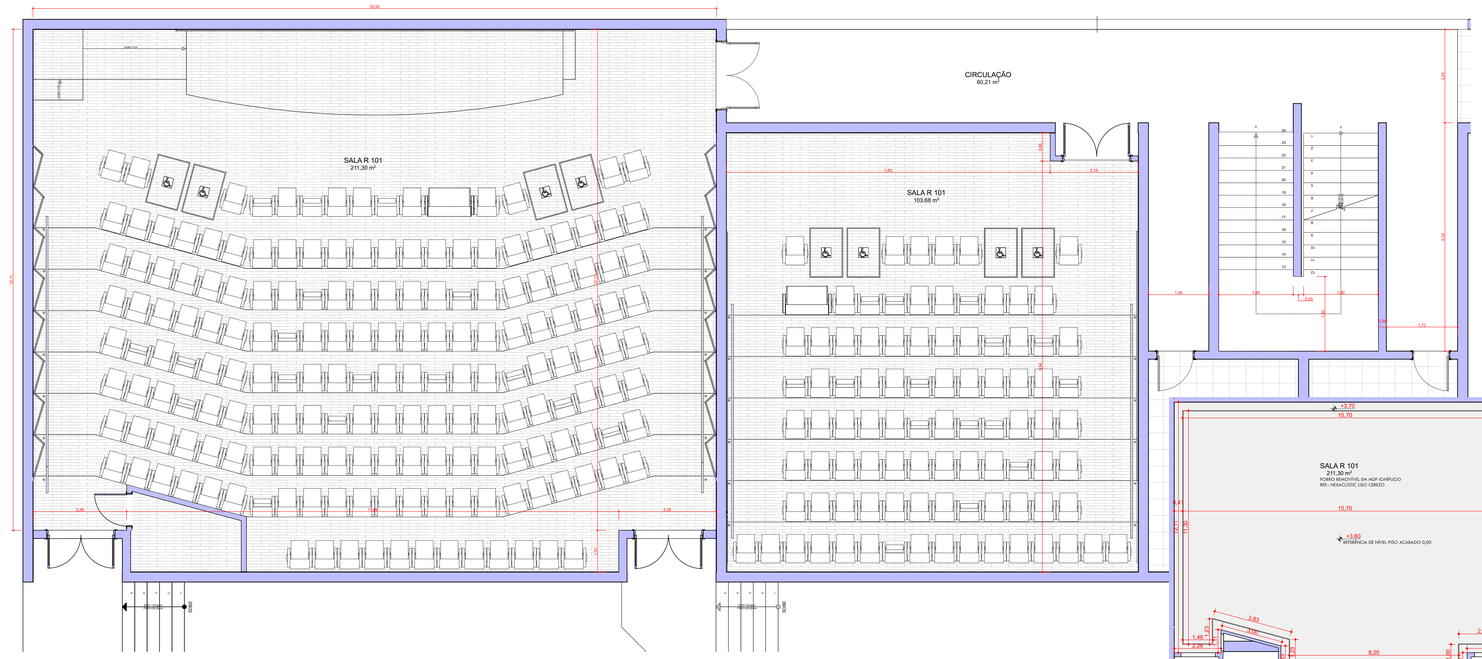

8 DIAGRAMA DE INSTALAÇÃO DO PISO CERÂMICO 1º PAV.
ESCALA:1:50

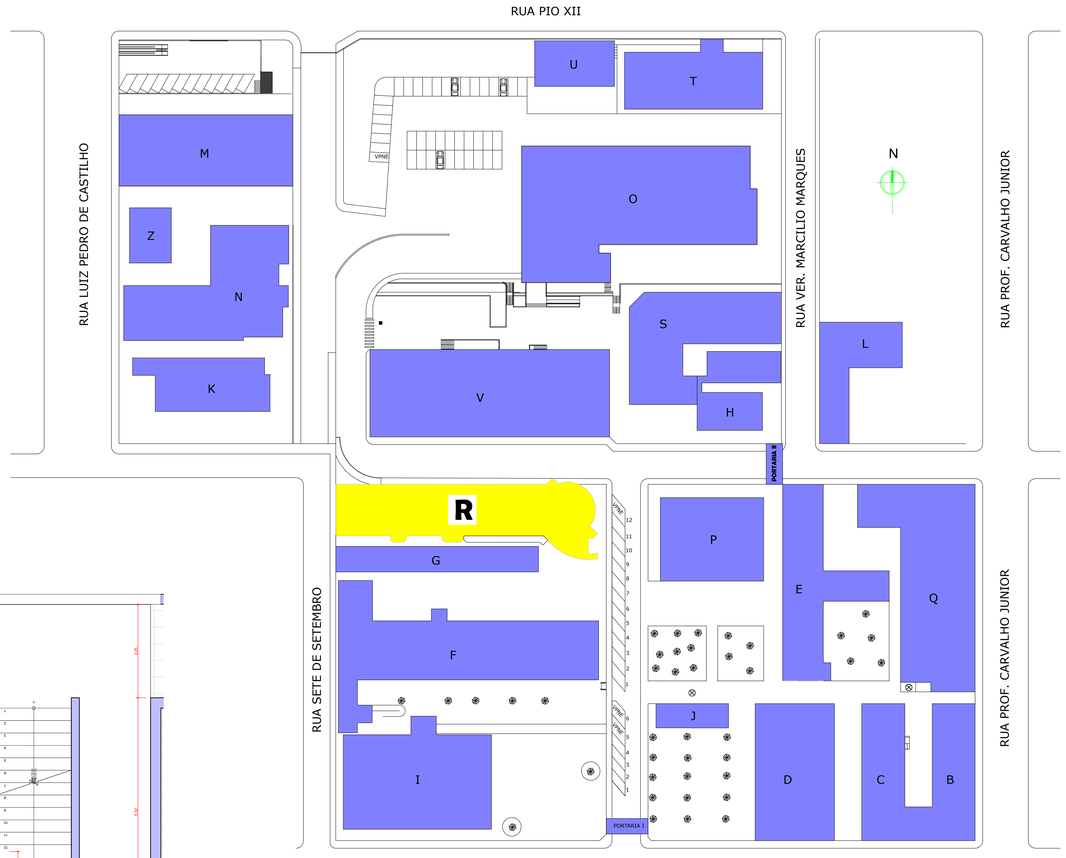

7 DIAGRAMA DE LOCALIZAÇÃO
ESCALA:1:500

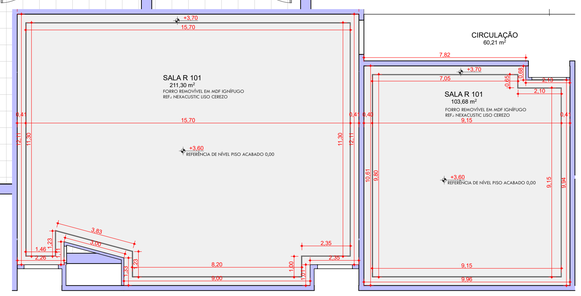

10 PLANTA DE FORRO
ESCALA:1:100

LEGENDA

	PAREDE ALVENARIA
	PAREDE GESSO ACARTONADO C/ ISOLAMENTO
	CONCRETO ARMADO
	PISO EM PORCELANATO
	PISO EM TACO DE MADEIRA
	PISO
	PAREDE
	TETO

8 DESENHO EM PLANTA
ESCALA:1:25

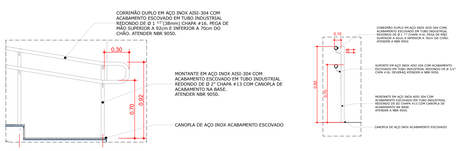

11 DESENHO GENÉRICO - CORRIMÃO DUPLO
ESCALA:1:25

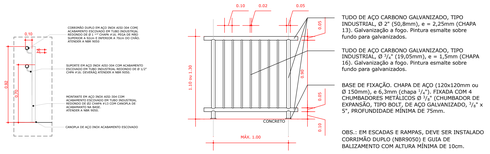

12 DETALHE GUARDA CORPO
ESCALA:1:1

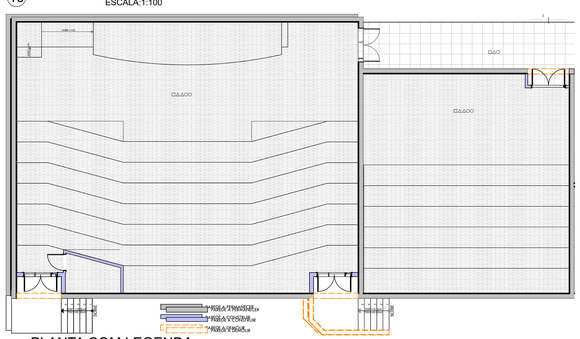

11 PLANTA COM LEGENDA
13 PLANTA COM LEGENDA
ESCALA:1:100

QUADRO DE ESPECIFICAÇÕES

1	TACO COLADO DE MADEIRA CUMARU, 7x42x2,8cm. (PISO e RODAPÉ).
2	PORCELANATO INDUSTRIAL 50x50cm PEITS, FAB. ELIANE, MOD. ARQTIC NO-SLIP, COR PANNA. (PISO e RODAPÉ 10cm)
3	PINTURA ACRÍLICA SEMI-BRILHO LAVÁVEL, COR BRANCO NEVE.
4	REVESTIMENTO em MDF IGNÍFUGO, FAB. DIMA, MOD. NEXACUSTIC LISO, COR CEREZO.
5	PINTURA ACRÍLICA SEMI-BRILHO LAVÁVEL, COR BRANCO NEVE.
6	REVESTIMENTO em MDF IGNÍFUGO, FAB. DIMA, MOD. NEXACUSTIC LISO, COR CEREZO / PRETO.
	PORTAS EM MADEIRA DE LEI, ENVERNIZADAS.

UNIVERSIDADE FEDERAL DE ALFENAS - UNIFAL-MG
COORDENADORIA DE PROJETOS E OBRAS - CPO/Proplan

Conteúdo: Projeto de Arquitetura de Interior p/ retrofit do Auditório R101 e da Sala de Aula R102.	Local da obra: Rua Gabriel Monteiro da Silva, nº 700, Centro. Alfenas - MG / Campus Sede da Unifal-MG.
Proprietário: Universidade Federal de Alfenas / Unifal-MG CNPJ: 17899859/0001 -15	Zoneamento:

Taxa de ocupação:		Coeficiente de aproveitamento:		Área permeável:	
Permitida	Real	Permitida	Real	Mínima	Existente

Conteúdo da prancha:
Projeto de Arquitetura de Interior para Retrofit do Auditório R101 e da Sala de Aula R102
RRT nº 9835898.

Diagrama de Localização - Esc.: 1:200
Planta Baixa - Esc.: 1:50
Corte 2 - Esc.: 1:50
Corte 3 - Esc.: 1:50
Layout - Esc.: 1:50
Diagrama do piso Pav. Inferior - Esc.: 1:50
Diagrama de piso 1º Pav. - Esc.: 1:50
Diagrama de piso 2º Pav. - Esc.: 1:50
Detalhes arquitetônicos - Esc.: 1:25

Assinaturas:
Proprietário:
Universidade Federal de Alfenas / UNIFAL-MG
CNPJ: 17.879.859/0001-15
Responsável Técnico:
Arq. José Mário Barbosa Alves
CAU: A53252-5

Aprovações:

Áreas:
Auditório R101: 211,45m²
Sala de Aula R102: 104,10m²
Circulação Pav. Inferior: 22,29m²
Circulação 1º Pav.: 79,72m²
Circulação 2º Pav.: 80,85m²
Total: 498,41m²

Observações:
Declara que a aprovação do projeto não implica por parte da prefeitura do direito de propriedade do terreno.
Direitos autorais reservados pela lei nº 5988 de reprodução proibida em seu todo ou em partes sem a expressa autorização do autor.

Prancha: 2/2

Desenho:	Escala:	Data:
Final	Indicada	JUN/21