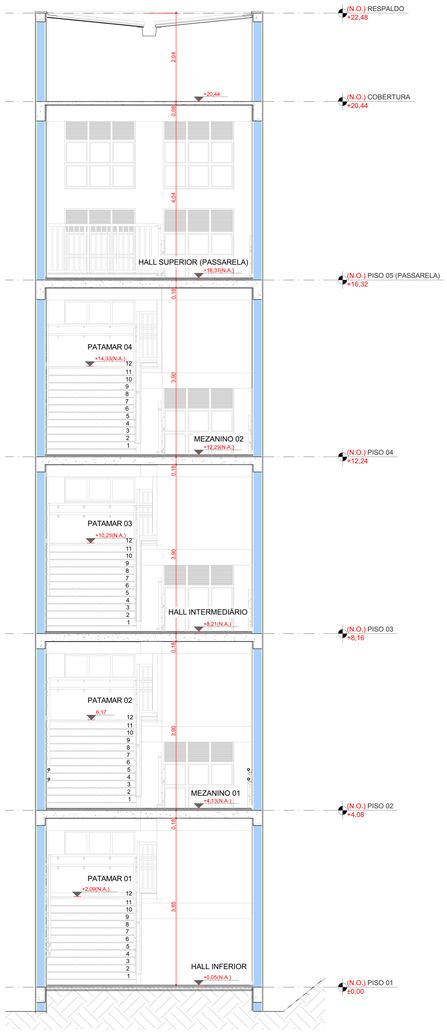

1 CORTE AA
ESC.:1:50

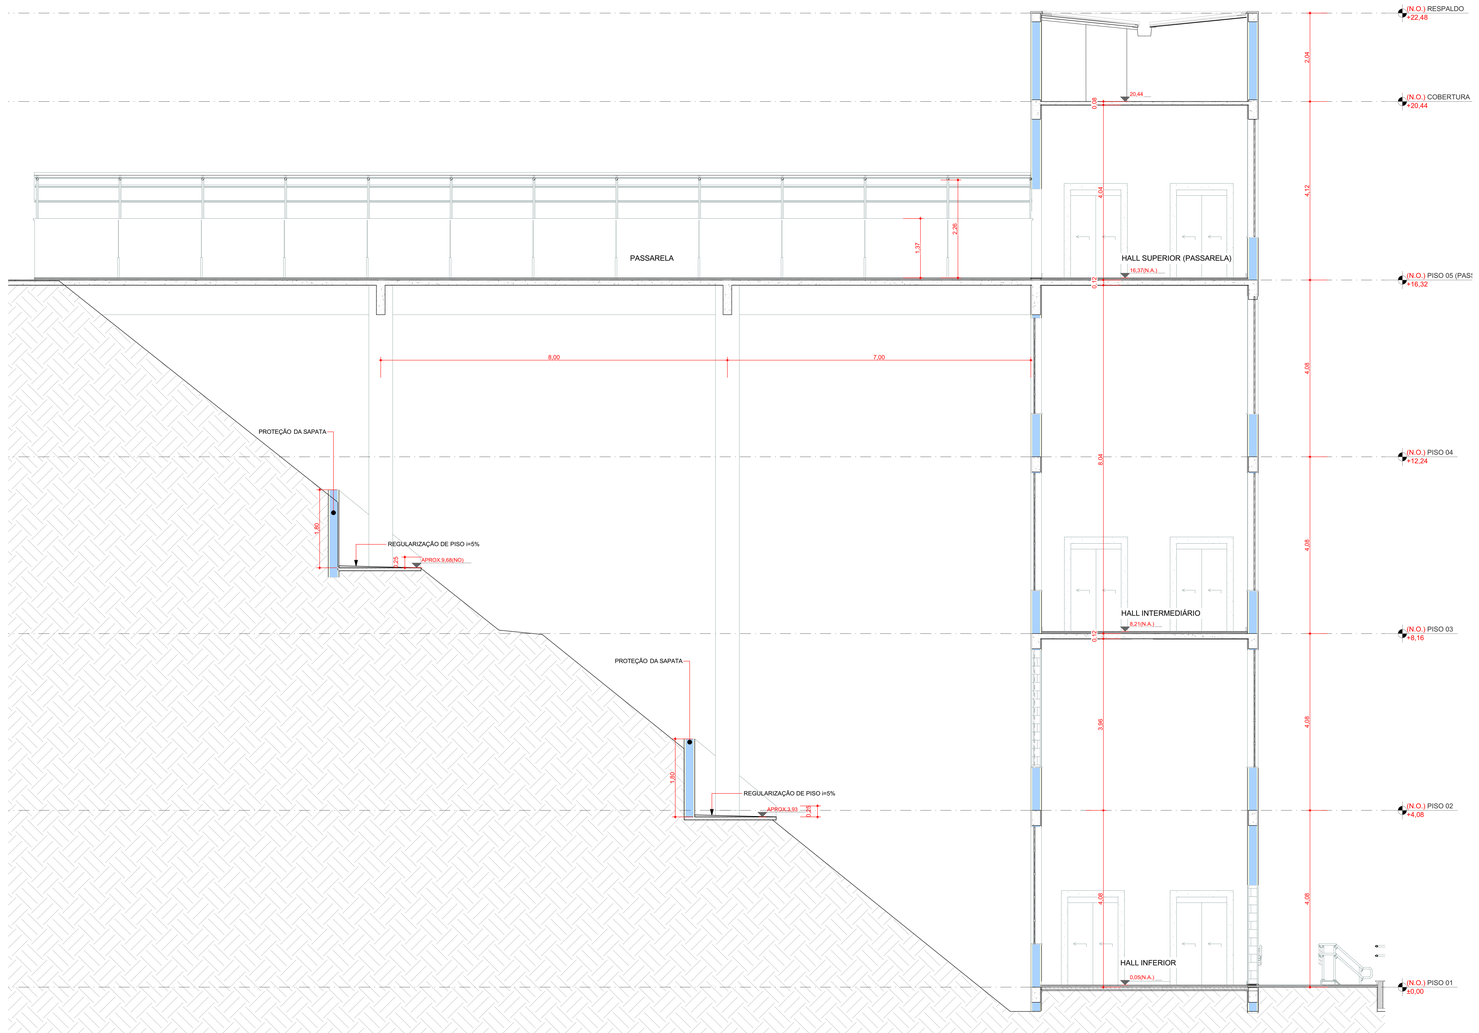

2 CORTE BB
ESC.:1:50

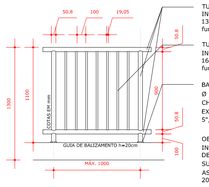

TUDO DE AÇO CARBONO GALVANIZADO, TIPO INDUSTRIAL, Ø 2" (50,8mm), e = 2,25mm (CHAPA 13). Galvanização a fogo. Pintura esmalte sobre fundo para galvanizados.

TUDO DE AÇO CARBONO GALVANIZADO, TIPO INDUSTRIAL, Ø ¾" (19,05mm), e = 1,5mm (CHAPA 16). Galvanização a fogo. Pintura esmalte sobre fundo para galvanizados.

BASE DE FIXAÇÃO. CHAPA DE AÇO (120x120mm ou Ø 150mm), e 6,3mm (chapa ¼"). FIXADA COM 4 CHUMBADORES METÁLICOS Ø ½" (CHUMBADOR DE EXPANSÃO, TIPO BOLT, DE AÇO GALVANIZADO, ½" x 5", PROFUNDIDADE MÍNIMA DE 75mm.

OBS.: EM ESCADAS E RAMPAS, DEVE SER INSTALADO CORRIMÃO DUPLO (NBR9050) E GUIA DE BALIZAMENTO COM ALTURA DE 20cm. NA PARTE SUPERIOR DA GUIA DE BALIZAMENTO SERÁ ASSENTADO GRANITO CINZA CORUMBÁ POLIDO # 20mm.

3 DESENHO GENÉRICO GUARDA CORPO TUBULAÇÃO

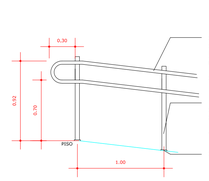

CORRIMÃO DUPLO EM TUDO DE AÇO CARBONO GALVANIZADO, TIPO INDUSTRIAL, REDONDO, DE ø 1 ½" CHAPA #16. PEGA DE MÃO SUPERIOR A 92cm E INFERIOR A 70cm DO CHÃO. GALVANIZAÇÃO A FOGO. PINTURA ESMALTE SOBRE FUNDO PARA GALVANIZADOS. ATENDER A NBR 9050.

MONTANTES EM TUBO DE AÇO CARBONO GALVANIZADO, TIPO INDUSTRIAL, REDONDO DE ø 2" CHAPA #13 COM CANOPLA DE ACABAMENTO NA BASE.
ATENDER A NBR 9050.

CANOPLA DE AÇO INOX ACABAMENTO ESCOVADO.

4 DESENHO GENÉRICO - CORRIMÃO DUPLO

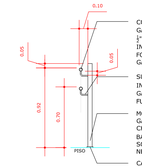

CORRIMÃO DUPLO EM TUBO DE AÇO CARBONO GALVANIXADO, TIPO INDUSTRIAL, REDONDO DE ø 1 ½" CHAPA #16. PEGA DE MÃO SUPERIOR A 92cm E INFERIOR A 70cm DO CHÃO. GALVANIZAÇÃO A FOGO. PINTURA ESMALTE SOBRE FUNDO PARA GALVANIZADOS. ATENDER A NBR 9050.

SUPORTE EM TUBO DE AÇO CARBONO GALVANIZADO INDUSTRIAL REDONDO DE ø 1" CHAPA #16. GALVANIZAÇÃO A FOGO. PINTURA ESMALTE SOBRE FUNDO PARA GALVANIZADOS. ATENDER A NBR 9050.

MONTANTES EM TUBO DE AÇO CARBONO GALVANIZADO INDUSTRIAL REDONDO DE ø 2" CHAPA #13 COM CANOPLA DE ACABAMENTO NA BASE. GALVANIZAÇÃO A FOGO. PINTURA ESMALTE SOBRE FUNDO PARA GALVANIZADOS. ATENDER A NBR 9050.

CANOPLA DE AÇO AÇO CARBONO GALVANIZADO. PINTURA ESMALTE SOBRE FUNDO PARA GALVANIZADOS.

5 DESENHO GENÉRICO - CORRIMÃO DUPLO

UNIVERSIDADE FEDERAL DE ALFENAS - UNIFAL-MG
COORDENADORIA DE PROJETOS E OBRAS - CPO/Proplan

Conteúdo: Projeto Básico Elevador de Varginha	Local da obra: Av. Celina ferreira Otonni, 4000, Bairro Padre Vitor - Varginha - MG
Proprietário: Universidade Federal de Alfenas / Unifal-MG CNPJ: 17899859/0001 -15	Zoneamento:
Taxa de ocupação: Permitida / Real	Coeficiente de aproveitamento: Permitida / Real — Área permeável: Mínima / Existente
Conteúdo da prancha: Cortes AA E BB	
	Assinaturas: Proprietário: Universidade Federal de Alfenas / UNIFAL-MG CNPJ: 17.879.859/0001-15 Responsável Técnico: Arq. José Mário Barbosa Alves CAU: A53252-5
	Desenhista: Arq. Denilson de Miranda
Aprovações:	Áreas:

	m²
PISO 01	72,42
PISO 02	72,42
PISO 03	72,42
PISO 04	72,42
PISO 05	134,82
Total:	424,50m²

Observações:
Declaro que o aprovação da prima não implica por parte do prefeitura do direito de construir conforme lei.
Direitos autorais reservados pela lei nº 9610 de reprodução proibido em seu todo ou em partes sem a expressa autorização do autor.

Prancha: 02/06

Desenho:	Escala:	Data:
Projeto Básico	Indicada	13/07/2022