1 CORTE DD
ESC.:1:100

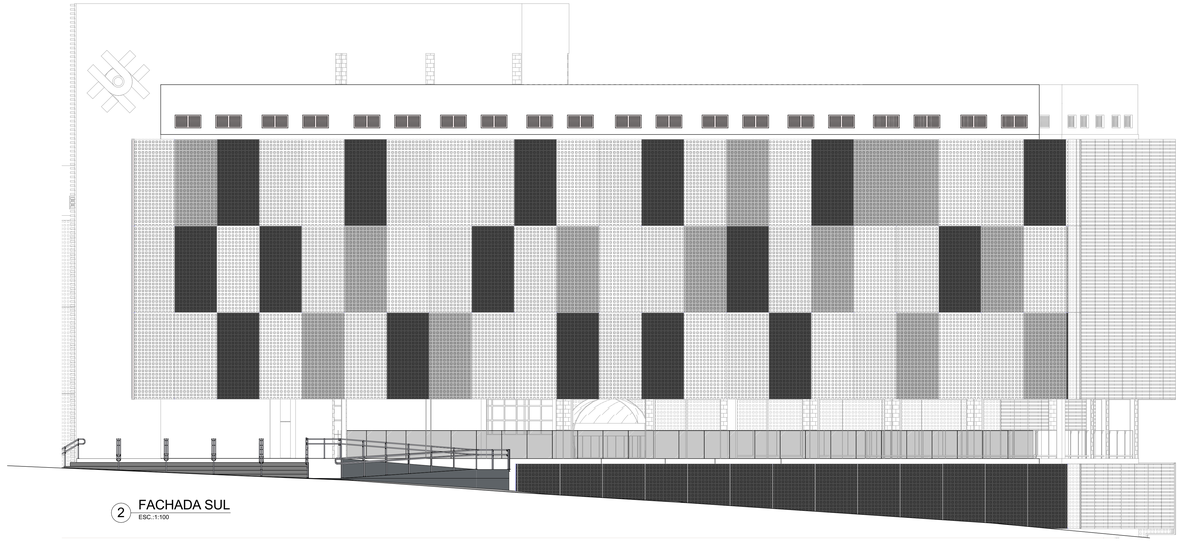

2 FACHADA SUL
ESC.:1:100

3 FACHADA OESTE
ESC.:1:100

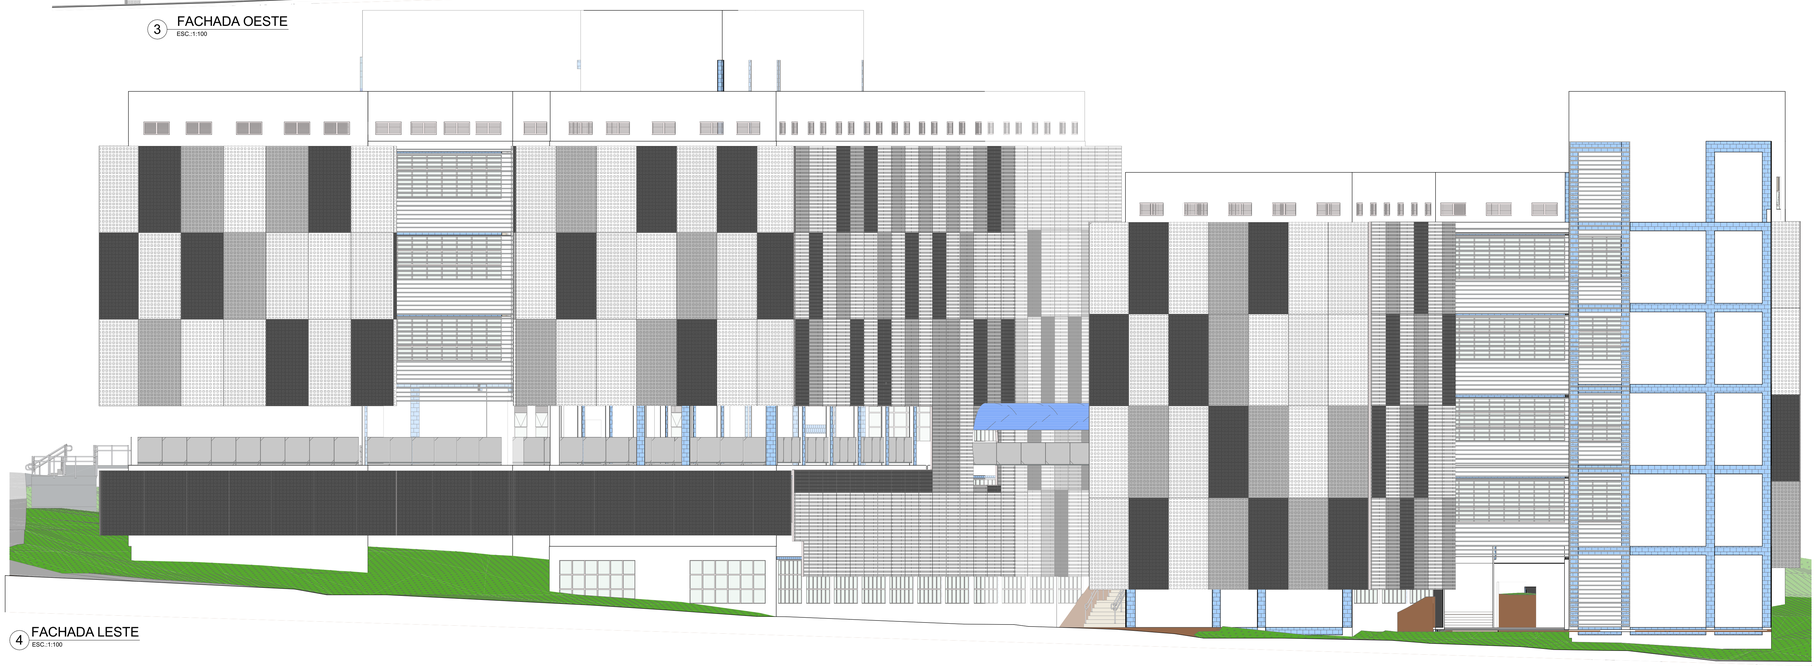

4 FACHADA LESTE
ESC.:1:100

UNIVERSIDADE FEDERAL DE ALFENAS - UNIFAL-MG
COORDENADORIA DE PROJETOS E OBRAS - CPO/Proplan

Conteúdo: Projeto Arquitetônico Prédio "O" na UESC	Local da obra: Rua Gabriel Monteiro da Silva, nº 700, Centro. Alfenas - MG / Campus Sede da Unifal-MG.
Proprietário: Universidade Federal de Alfenas / Unifal-MG CNPJ: 17899859/0001 -15	Zoneamento:

Taxa de ocupação: Permitida	Real	Coeficiente de aproveitamento: Permitida	Real	Área permeável: Mínimo	Existente

Conteúdo da prancha:
Corte e Fachadas

Assinaturas:
Proprietário:

Universidade Federal de Alfenas / UNIFAL-MG
CNPJ: 17.879.859/0001-15

Responsável Técnico:

Arq. José Mário Barbosa Alves
CAU: A53252-5

Desenhista:
Arq. Denilson de Miranda

Aprovações:

Áreas:

Total:

Observações:
Declara que o aproveiga do projeto não ultrapassa os limites da área e respeita o direito da propriedade do terreno.
Direitos autorais reservados pela lei nº. 2988: de reprodução proibida em seu todo ou em partes sem a expressa autorização do autor.

Desenho:	Escala:	Data:	Prancha:
Final	Indicada	SET/22	10/11