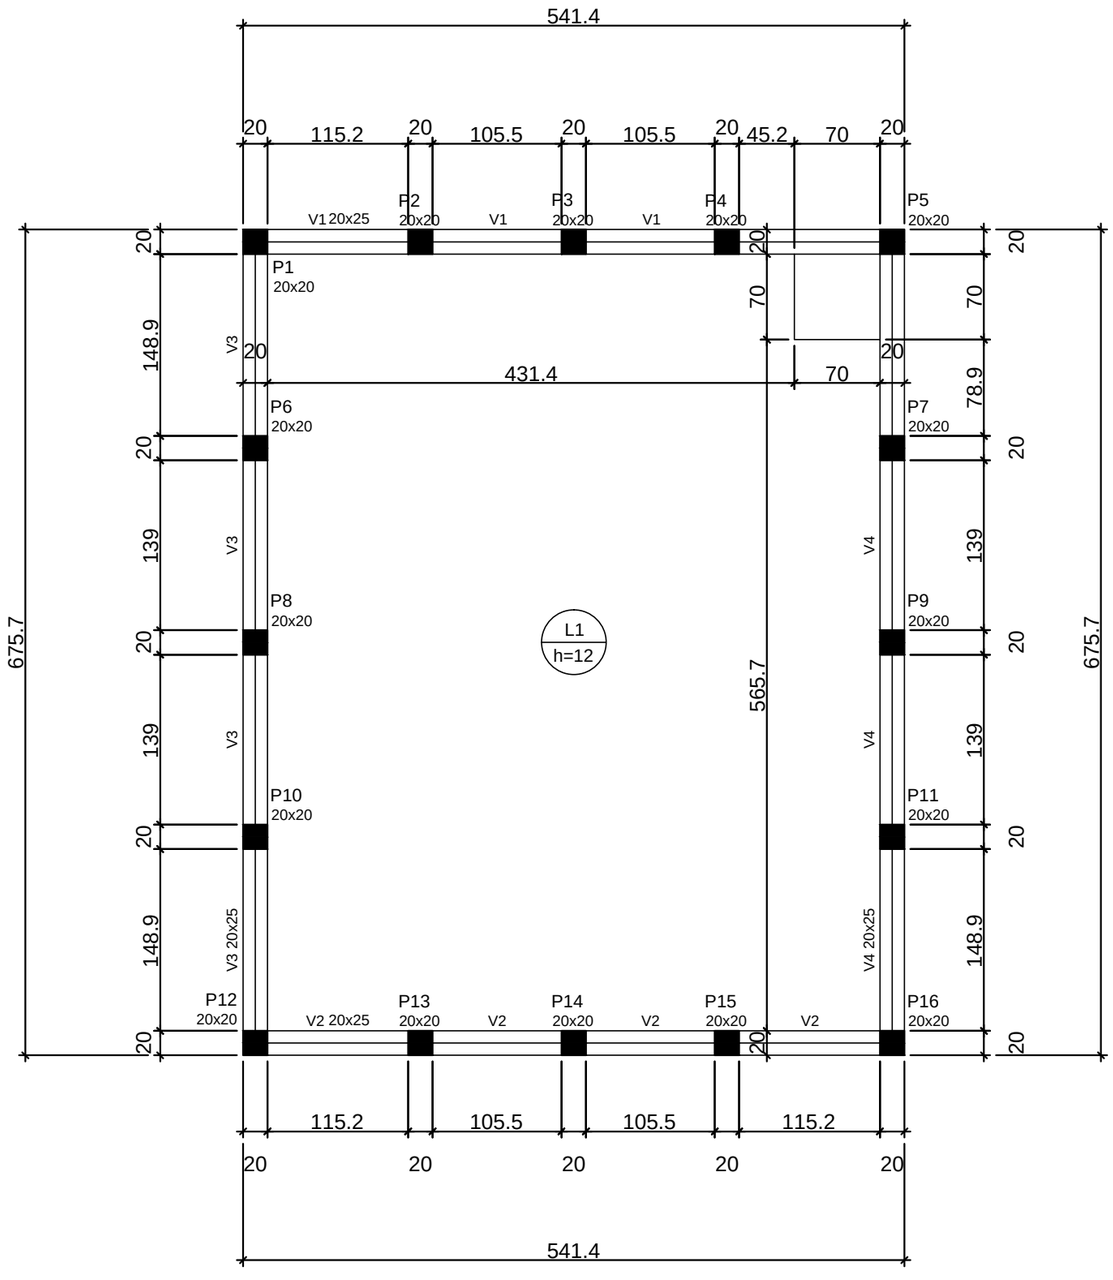

Vigas			
Nome	Seção (cm)	Elevação (cm)	Nível (cm)
V1	20x25	0	0
V2	20x25	0	0
V3	20x25	0	0
V4	20x25	0	0

Lajes						
Dados					Sobrecarga (kgf/m²)	
Nome	Tipo	Altura (cm)	Elevação (cm)	Nível (cm)	Adicional	Acidental
L1	Maciça	12	0	0	0	100

Características dos materiais		
fck (kgf/cm²)	Ecs (kgf/cm²)	Abatimento (cm)
250	241500	5.00

LEGENDA

PILAR NASCE

PILAR CONTINUA

PILAR MORRE

RES. DE REUSO - FORMAS DA TAMPA (NÍVEL= 0,0

ESCALA 1:50

PROJETO ESTRUTURAL

PRÉDIO NOVO DA ODONTOLOGIA - UESC - ALFENAS-MG

UNIVESIDADE FEDERAL DE ALFENAS
Rua Gabriel Monteiro da Silva, 700 - Centro
37130-000 Alfenas MG
http://www.unifal-mg.edu.br

FORMAS

RESERVATÓRIO DE REUSO - BLOCO CLÍNICAS

FORMAS DA TAMPA - NÍVEL = 0,0

Escala: 1/50

DESENHO 01

Desenho:

Revisão: 0

FOLHA 04/04

Data: 27/09/2022

Unidade: cm

FORMATO A3 - INTERNO: 380 x 277 mm.
EXTERNO: 420 x 297 mm.