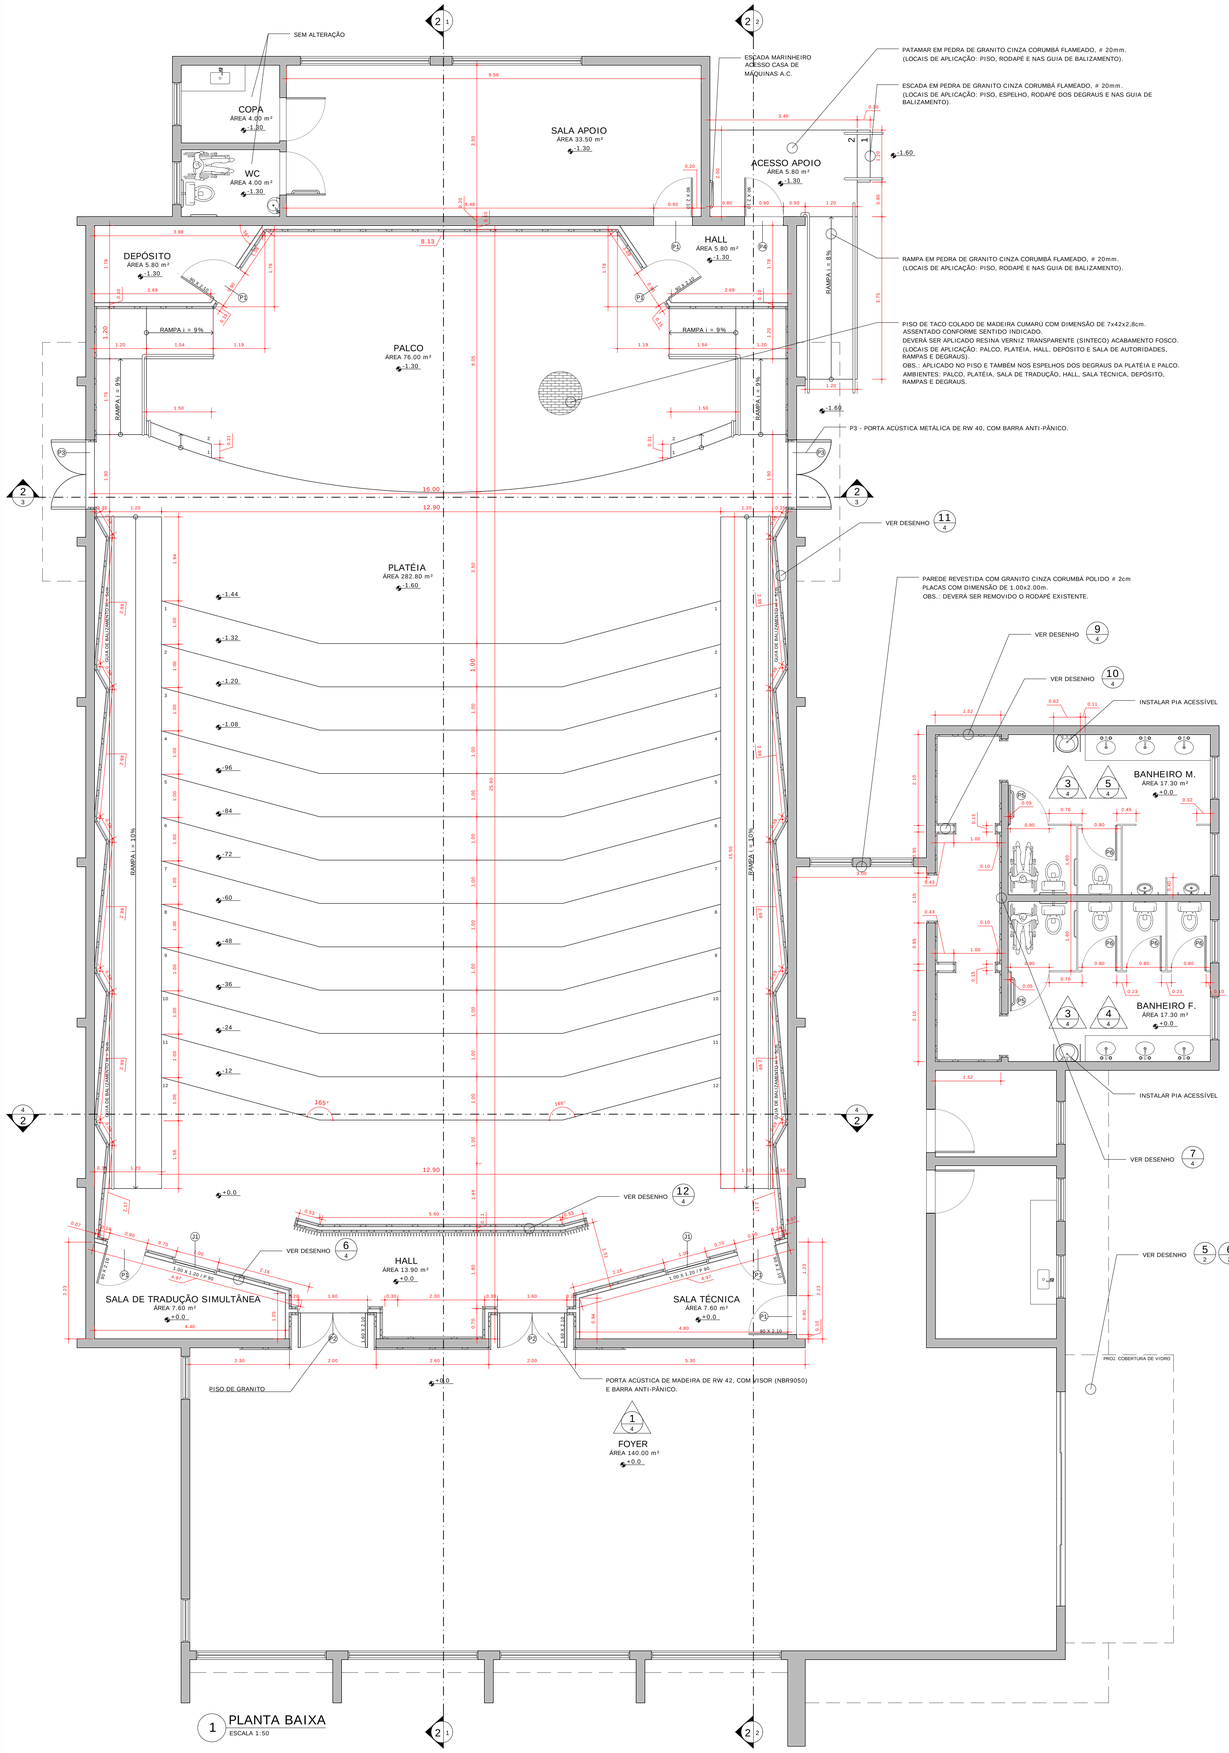

1 PLANTA BAIXA
ESCALA 1:50

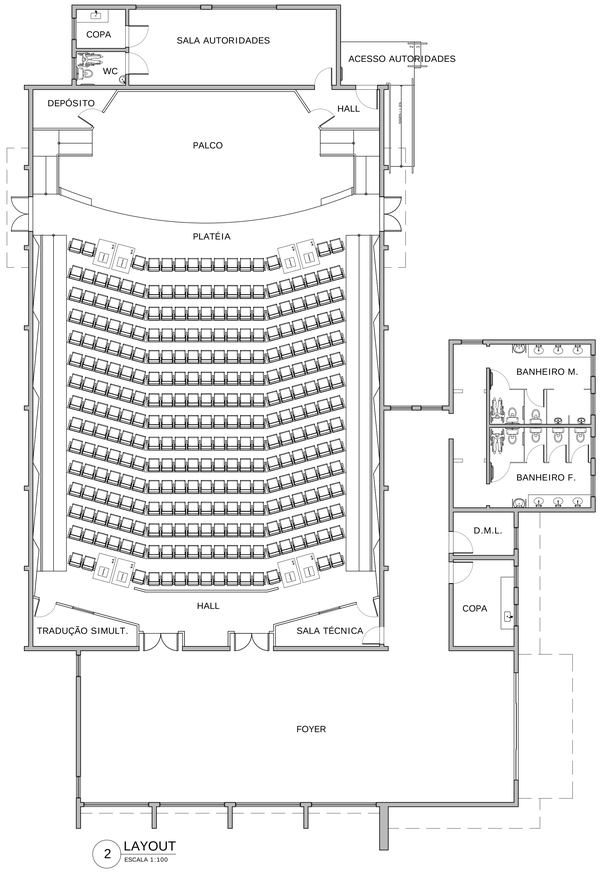

2 LAYOUT
ESCALA 1:100

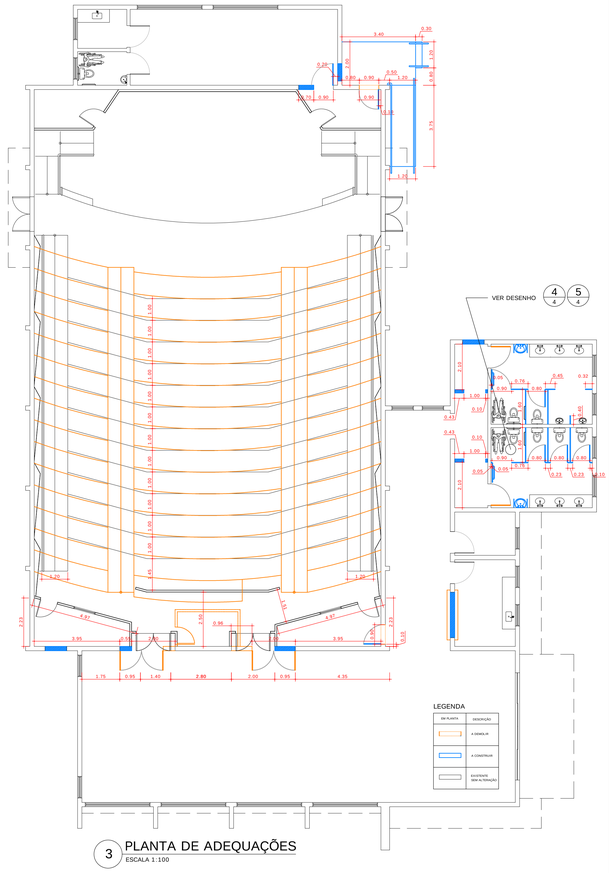

3 PLANTA DE ADEQUAÇÕES
ESCALA 1:100

A solução arquitetônica adotada internamente atende à NBR 12.179.

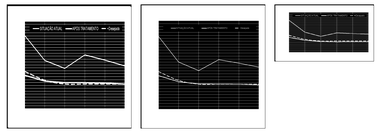

60 PESSOAS 150 PESSOAS 300 PESSOAS

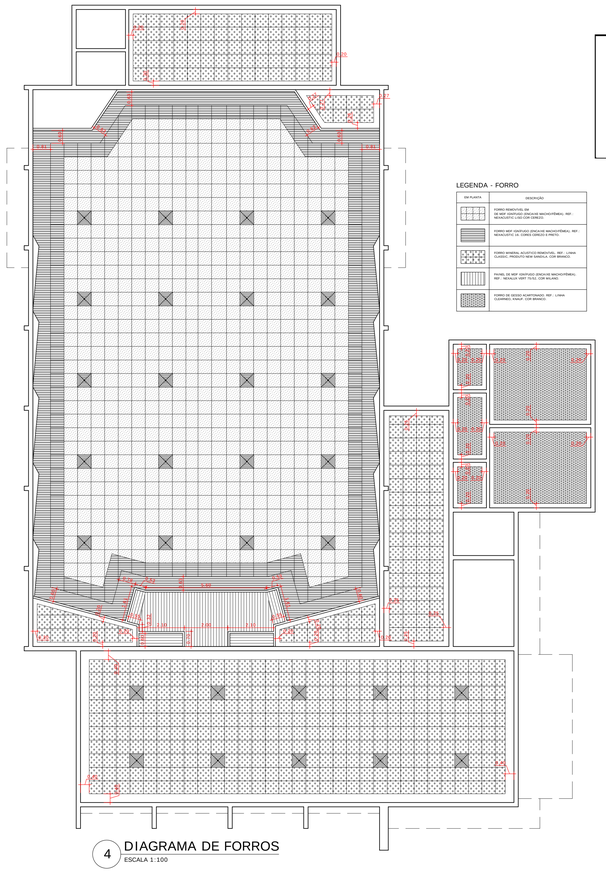

4 DIAGRAMA DE FORROS
ESCALA 1:100

LEGENDA - FORRO

EM PLANTA	DESCRIÇÃO
	FORRO REMOVÍVEL EM MDF VENTILADO (ENCAIXE MACHO/FÊMEA). REF.: NEUVACUSTIC LISO COR CINREQ.
	FORRO MDF VENTILADO (ENCAIXE MACHO/FÊMEA). REF.: NEUVACUSTIC 20. CORES CINREQ E PRETO.
	FORRO MINERAL ACÚSTICO REMOVÍVEL. REF.: LINHA CLASSIC. PRODUTO NEW SANSULA. COR BRANCO.
	PAINEL DE MDF VENTILADO (ENCAIXE MACHO/FÊMEA). REF.: NEUVALUX VERT TILTLE. COR WALNUT.
	FORRO DE GESSO ACARTONADO. REF.: LINHA COMMERCIAL PLACAR. COR BRANCO.

LEGENDA - PAREDES

EM PLANTA	DESCRIÇÃO
	ALVENARIA
	GESSO ACARTONADO

QUADRO DESCRITIVO - PORTAS E JANELAS

PORTAS	DESCRIÇÃO
P1	PORTA DE MADEIRA COMPENSADA EMVERNIZADA 1.50 X 2.10 (VER 8.02 EM ANAPRO)
P2	PORTA DUPLA DE MADEIRA COMPENSADA EMVERNIZADA 2.50 X 2.10 (VER 8.02 EM ANAPRO)
P3	PORTA CORTA-FOGO EM CHAPA DE AÇO GALVANIZADO Nº16, BATENTE EM CHAPA Nº18. CLASSE 60, VIDLAMENTO EM MANTA CERÂMICA NEOMBIL(BITUTIL) e-15cm. 1.00 X 2.10 (VER 8.02 EM ANAPRO)
P4	PORTA CORTA-FOGO EM CHAPA DE AÇO GALVANIZADO Nº16, BATENTE EM CHAPA Nº18. CLASSE 60, VIDLAMENTO EM MANTA CERÂMICA NEOMBIL(BITUTIL) e-15cm. 1.00 X 2.10 (VER 8.02 EM ANAPRO)
P5	PORTA DE VIDRO TEMPERADO 10+, INCOLOR. 1.00 X 2.10 (VER 8.02 EM ANAPRO) CHAV: 10.2, 10.3, 10.4 E 10.5 (ANAPRO) 1.00 X 2.10 (VER 8.02 EM ANAPRO)
J1	VIDRO FIXO TEMPERADO DUPLO 6+6 E 8 mm COM CÂMARA DE AR DE 12mm. 1.50 X 1.20 (PEITORIL) X 0.90m
J2	JANELA EM ALUMÍNIO TIPO VENEZIANA VENTILADA PARA ÁREA TÉCNICA (ALUMAL ANODIZADO) 0.60 X 0.60 (PEITORIL) X 0.60m

LEGENDA - PAINEL MDF IGNÍFUGO (PAREDE)

EM PLANTA	EM CORTE	EM VISTA	DESCRIÇÃO
			REVESTIMENTO EM MDF VENTILADO (ENCAIXE MACHO/FÊMEA). REF.: NEUVACUSTIC LISO COR CINREQ.
			PAINEL DE MDF VENTILADO (ENCAIXE MACHO/FÊMEA). REF.: NEUVACUSTIC 20 COR CINREQ.
Rio10		MEU CINISTA	PAINEL DE MDF VENTILADO (ENCAIXE MACHO/FÊMEA). REF.: NEUVALUX VERT TILTLE COR WALNUT.

UNIVERSIDADE FEDERAL DE ALFENAS - UNIFAL-MG
COORDENADORIA DE PROJETOS E OBRAS - CPO/Proplan

Conteúdo: Projeto de Arquitetônico e de Interior Prédio "I" - Auditório	Local da obra: Campus Poços de Caldas
Propriétário: Universidade Federal de Alfenas / UNIFAL-MG CNPJ: 17879859/0001 -15	Zoneamento:

Taxa de ocupação		Coeficiente de aproveitamento:		Área permeável:	
Permitida	Real	Permitida	Real	Mínimo	Existente
30%		50%		10%	

Conteúdo da prancha:
Revisão R02 (26/07/2021).
Compatibilização da porta de entrada (esquerda) do auditório.
Compatibilização do piso de granito na entrada do prédio com o quantitativo planilhado.

Planta Baixa - Esc.: 1:50 Planta de Layout - Esc.: 1:100 Planta de Adequações - Esc.: 1:100 Planta de Forro - Esc.: 1:100	Assinaturas: Proprietário: Universidade Federal de Alfenas / UNIFAL-MG CNPJ: 17.879.859/0001-15 Responsável Técnico: Arq. José Mário Barbosa Alves CAU: A53252-5
Aprovações:	Áreas: Total:

Observações:
Declaro que a aprovação do projeto não implica por parte do profeitura do direito de construir irregularmente.
Direitos autorais reservados pela lei nº 3988 de reprodução proibida em seu todo ou em partes sem a expressa autorização do autor.

Desenho:	Escala:	Data:	Prancha:
Final	Indicada	JUL/21	1/4