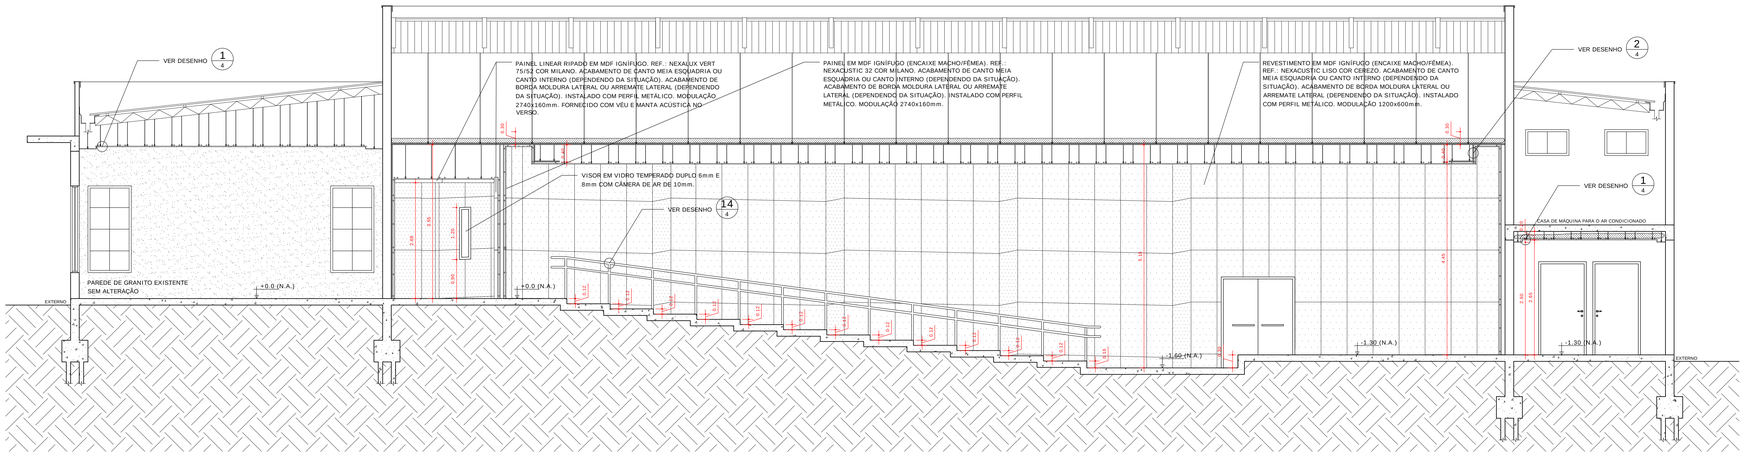

1 CORTE
ESCALA 1:50

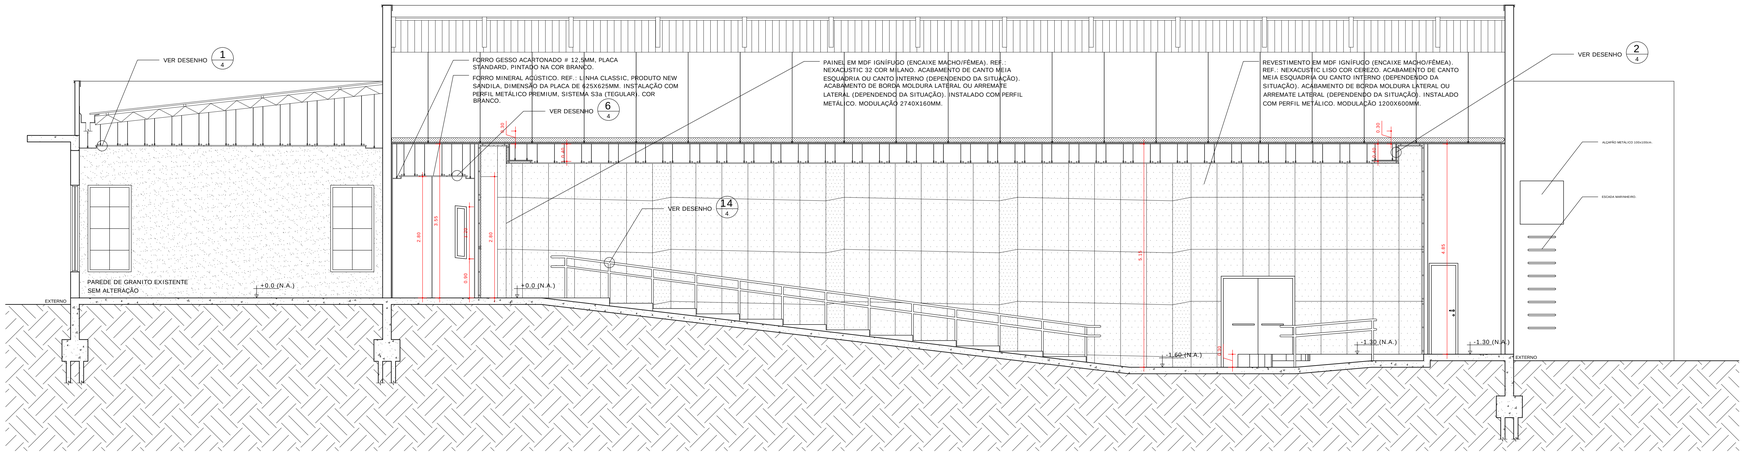

2 CORTE
ESCALA 1:50

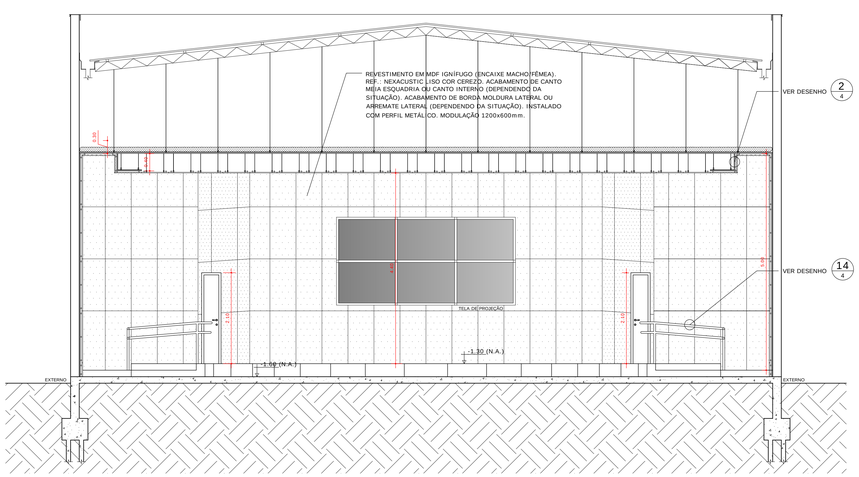

3 CORTE
ESCALA 1:50

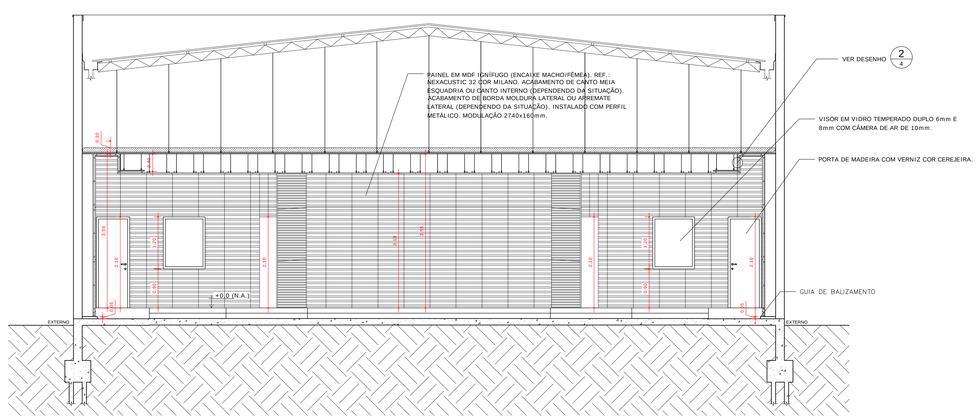

4 CORTE
ESCALA 1:50

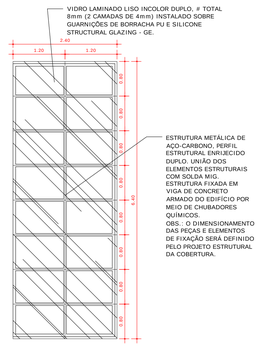

5 DESENHO EM PLANTA DA COBERTURA DE VIDRO
ESCALA 1:50

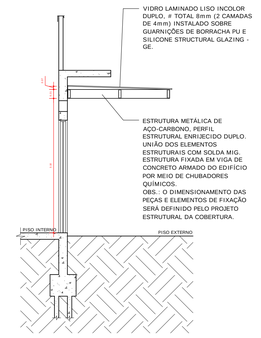

6 DESENHO EM VISTA DA COBERTURA DE VIDRO
ESCALA 1:50

UNIVERSIDADE FEDERAL DE ALFENAS - UNIFAL-MG
COORDENADORIA DE PROJETOS E OBRAS - CPO/Proplan

Conteúdo: Projeto de Arquitetônico e de Interior Prédio "F" - Auditório	Local da obra: Campus Poços de Caldas
Proprietário: Universidade Federal de Alfenas / UNIFAL-MG CNPJ: 17899859/0001 -15	Zoneamento:

Taxa de ocupação:		Coeficiente de aproveitamento:		Área permeável:	
Permitida	Real	Permitida	Real	Mínimo	Existente
30%		50%		10%	

Conteúdo da prancha:
Revisão R02 (26/07/2021).
Compatibilização da porta de entrada (esquerda) do auditório.
Compatibilização do piso de granito na entrada do prédio com o quantitativo planilhado.

Corte - Esc.: 1:50 Cobertura de vidro - Esc.: 1:100	Assinaturas: Proprietário: Universidade Federal de Alfenas / UNIFAL-MG CNPJ: 17.879.859/0001-15 Responsável Técnico: Arq. José Mário Barbosa Alves CAU: A53252-5
Aprovações:	Áreas: Total:

Observações:
Declara que a aprovação do projeto não implica por parte da prefeitura do direito de propriedade do terreno.
Direitos autorais reservados pela lei nº 9610 de reprodução proibida em seu todo ou em partes sem a expressa autorização do autor.

Prancha: 2/4

Desenho:	Escala:	Data:
Final	Indicada	JUL/21