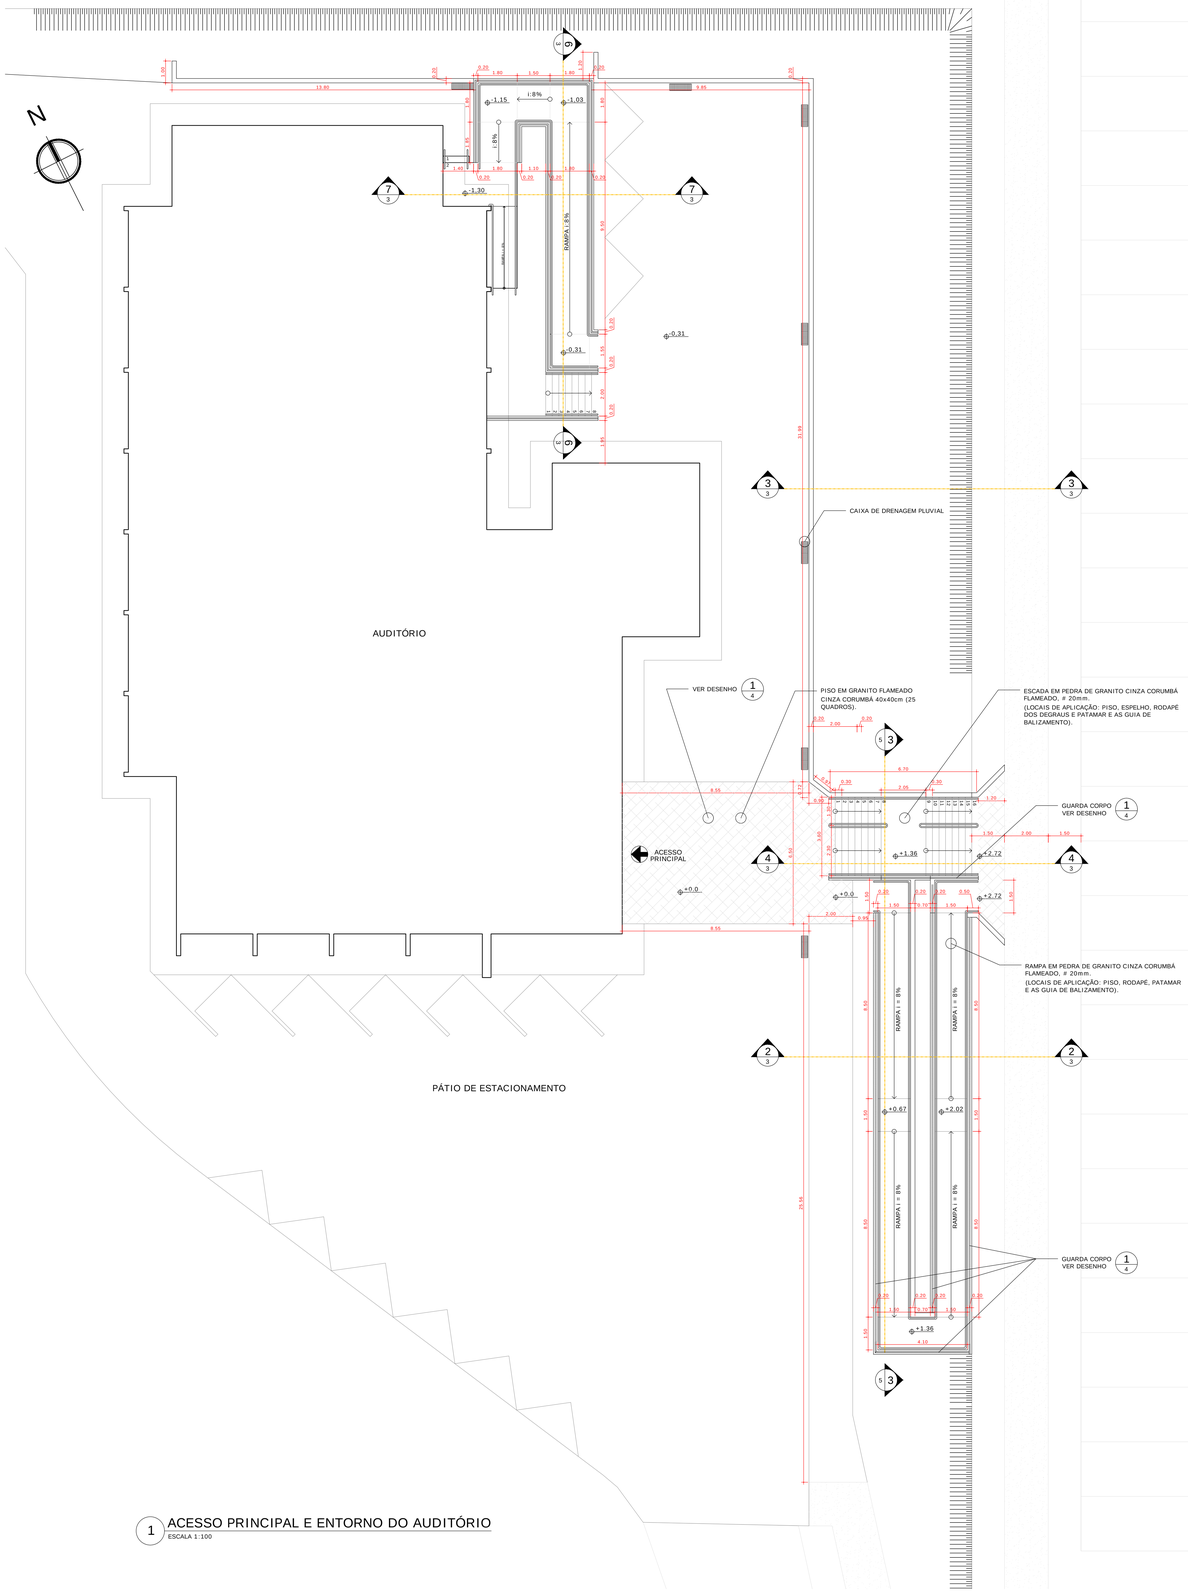

1 ACESSO PRINCIPAL E ENTORNO DO AUDITÓRIO
ESCALA 1:100

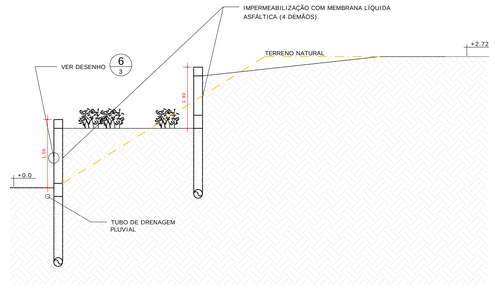

2 CORTE DA MURETA
ESCALA 1:50

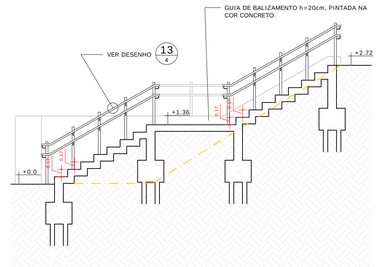

3 CORTE ESCADA
ESCALA 1:50

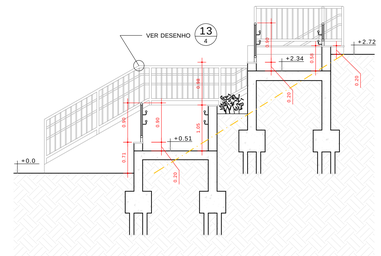

4 CORTE RAMPA
ESCALA 1:50

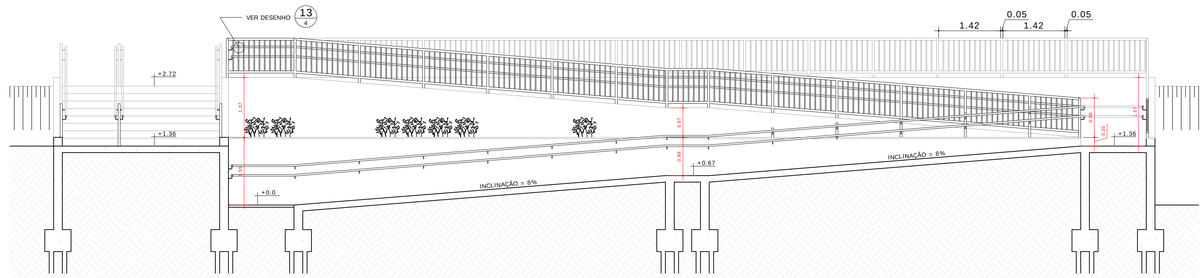

5 CORTE DA ESCADA E DA RAMPA
ESCALA 1:50

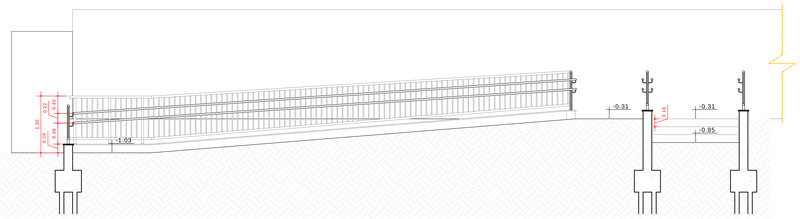

6 CORTE DA ESCADA E DA RAMPA
ESCALA 1:50

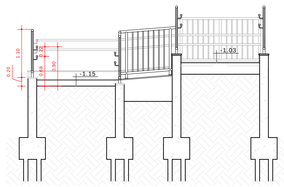

7 CORTE DA ESCADA E DA RAMPA
ESCALA 1:50

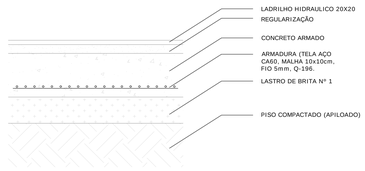

8 DESENHO GENÉRICO PISO ARMADO
SEM ESCALA

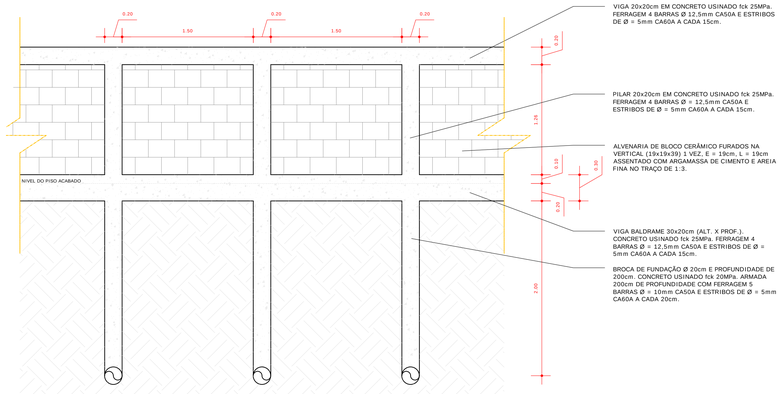

9 DESENHO GENÉRICO DA ESTRUTURA DAS MURETAS
ESCALA 1:25

UNIVERSIDADE FEDERAL DE ALFENAS - UNIFAL-MG
COORDENADORIA DE PROJETOS E OBRAS - CPO/Proplan

Conteúdo: Projeto de Arquitetônico e de Interior. Prédio "I" - Auditório	Local da obra: Campus Poços de Caldas
Proprietário: Universidade Federal de Alfenas / UNIFAL-MG. CNPJ: 17899859/0001 -15	Zoneamento:

Taxa de ocupação: Permitida	Real	Coeficiente de aproveitamento: Permitida	Real	Área permeável: Mínima	Existente
30%		50%		10%	

Conteúdo da prancha:
Revisão R02 (26/07/2021).
Compatibilização da porta de entrada (esquerda) do auditório.
Compatibilização do piso de granito na entrada do prédio com o quantitativo planilhado.

Planta Baixa Entorno - Esc.: 1:100
Corte das Muretas de Contenção - Esc.: 1:50
Corte da Escada de Acesso - Esc.: 1:50
Corte da Rampa de Acesso - Esc.: 1:50

Assinaturas:
Proprietário:

Universidade Federal de Alfenas / UNIFAL-MG
CNPJ: 17.879.859/0001-15

Responsável Técnico:

Arq. José Mário Barbosa Alves
CAU: A53252-5

Aprovações:

Áreas:

Total:

Observações:
Declara que a aprovação do projeto não implica por parte da prefeitura do direito do proprietário do imóvel.
Os desenhos são reservados pela lei nº. 5988 de reprodução proibida em seu todo ou em partes sem o expresso autorização do autor.

Desenho:	Escala:	Data:	Prancha:
Final	Indicada	JUL/21	3/4