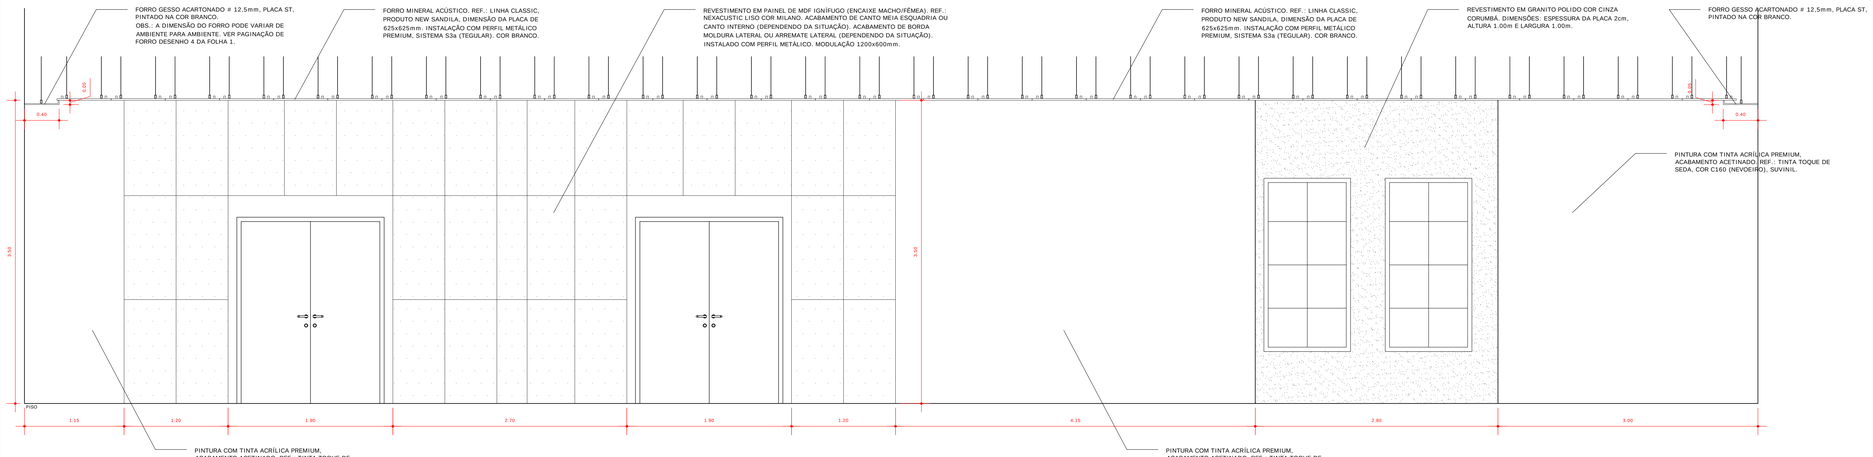

1 DESENHO EM VISTA
ESCALA 1:25

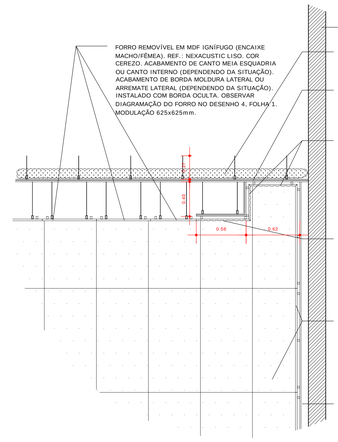

OBS.: AS DISTÂNCIAS ENTRE O FORRO E A PAREDE PODEM VARIAR, DEPENDENDO DA SUA POSIÇÃO, PELA OCORRÊNCIA DE PAREDES EM ÂNGULO.

2 DESENHO GENÉRICO EM CORTE DENCONTRO DO FORRO COM PAREDE
ESCALA 1:25

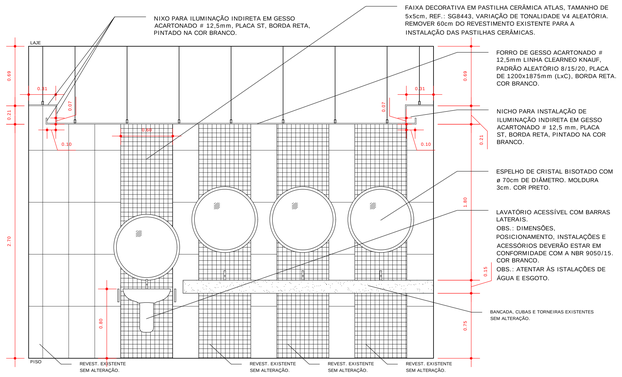

3 DESENHO EM VISTA - GENÉRICO DOS BANHEIROS
ESCALA 1:25

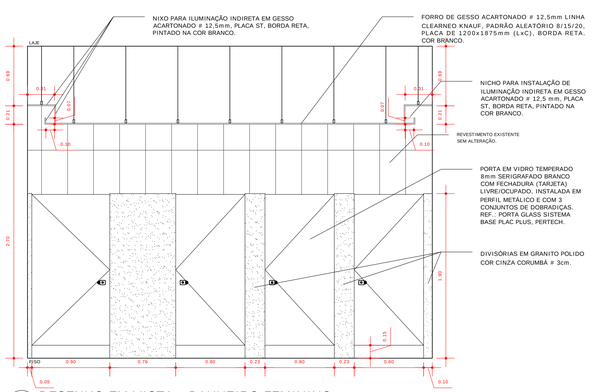

4 DESENHO EM VISTA - BANHEIRO FEMININO
ESCALA 1:25

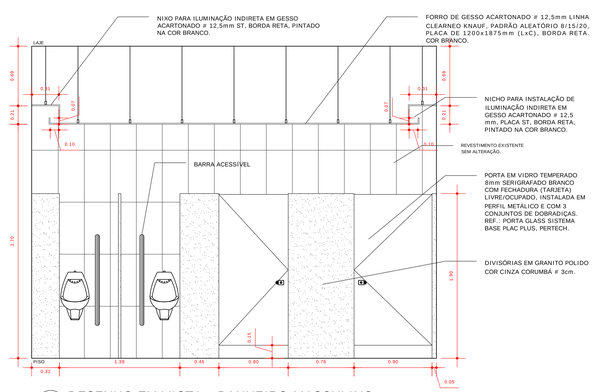

5 DESENHO EM VISTA - BANHEIRO MASCULINO
ESCALA 1:25

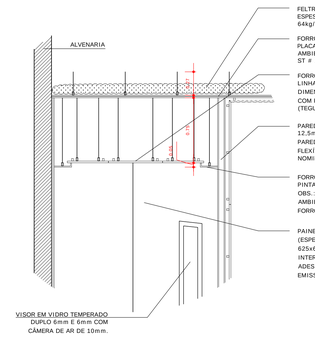

6 DESENHO EM CORTE
ESCALA 1:25

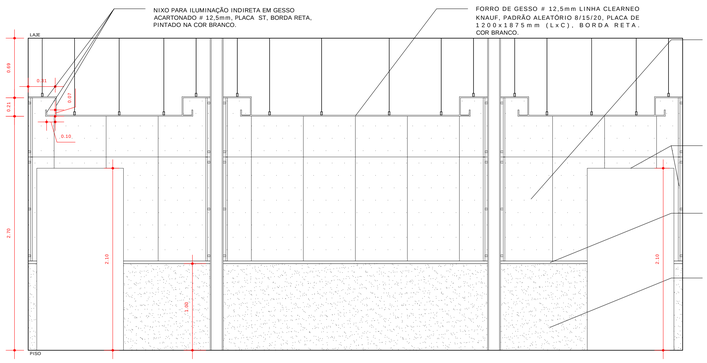

7 DESENHO
ESCALA 1:25

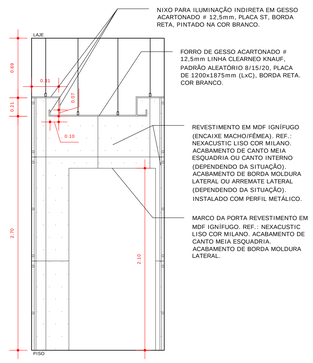

8 DESENHO
ESCALA 1:25

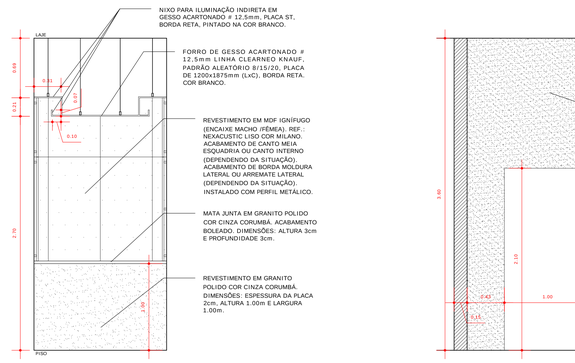

9 DESENHO
ESCALA 1:25

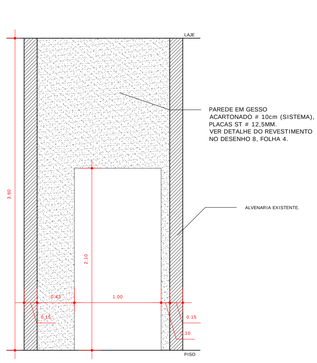

10 DESENHO EM VISTA
ESCALA 1:25

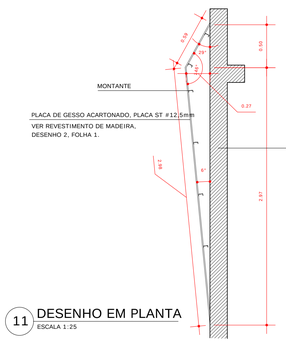

11 DESENHO EM PLANTA
ESCALA 1:25

OBS.: VER REVESTIMENTO DE MADEIRA, DESENHOS 2 E 4, FOLHA 2.

12 DESENHO EM PLANTA
ESCALA 1:25

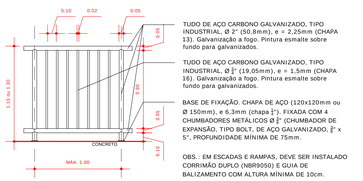

OBS.: EM ESCADAS E RAMPAS, DEVE SER INSTALADO CORRIMÃO DUPLO (NBR9050) E GUIA DE BALIZAMENTO COM ALTURA MÍNIMA DE 10cm.

13 DESENHO GENÉRICO - GUARDA-CORPO TUBULAR
ESCALA 1:25

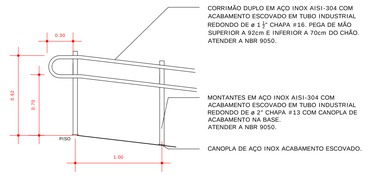

14 DESENHO GENÉRICO - CORRIMÃO DUPLO DE INOX
ESCALA 1:25

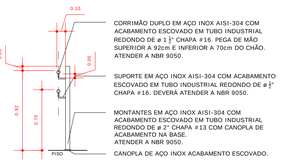

UNIVERSIDADE FEDERAL DE ALFENAS - UNIFAL-MG
COORDENADORIA DE PROJETOS E OBRAS - CPO/Proplan

Conteúdo: Projeto de Arquitetônico e de Interior Prédio "I" - Auditório	Local da obra: Campus Poços de Caldas
Proprietário: Universidade Federal de Alfenas / UNIFAL-MG CNPJ: 17899859/0001 -15	Zoneamento:
Taxa de ocupação: Permitida 30% Real	Coeficiente de aproveitamento: Permitido 50% Real
Área permeável: Mínimo 10% Existente	
Conteúdo da prancha: Revisão R02 (26/07/2021). Compatibilização da porta de entrada (esquerda) do auditório. Compatibilização do piso de granito na entrada do prédio com o quantitativo planilhado.	
Detalhamentos - Esc.: 1:25	Assinaturas: Proprietário: Universidade Federal de Alfenas / UNIFAL-MG CNPJ: 17.879.859/0001-15 Responsável Técnico: Arq. José Mário Barbosa Alves CAU: A53252-5
Aprovações:	Áreas: Total:
Desenho: Final / Escala: Indicada / Data: JUL/21	Observações: Declara que a aprovação do projeto não implica por parte da prefeitura do direito da propriedade do terreno. Direitos autorais reservados pela lei nº 3988 de reprodução proibida em seu todo ou em partes sem a expressa autorização do autor.
	Prancha: 4/4