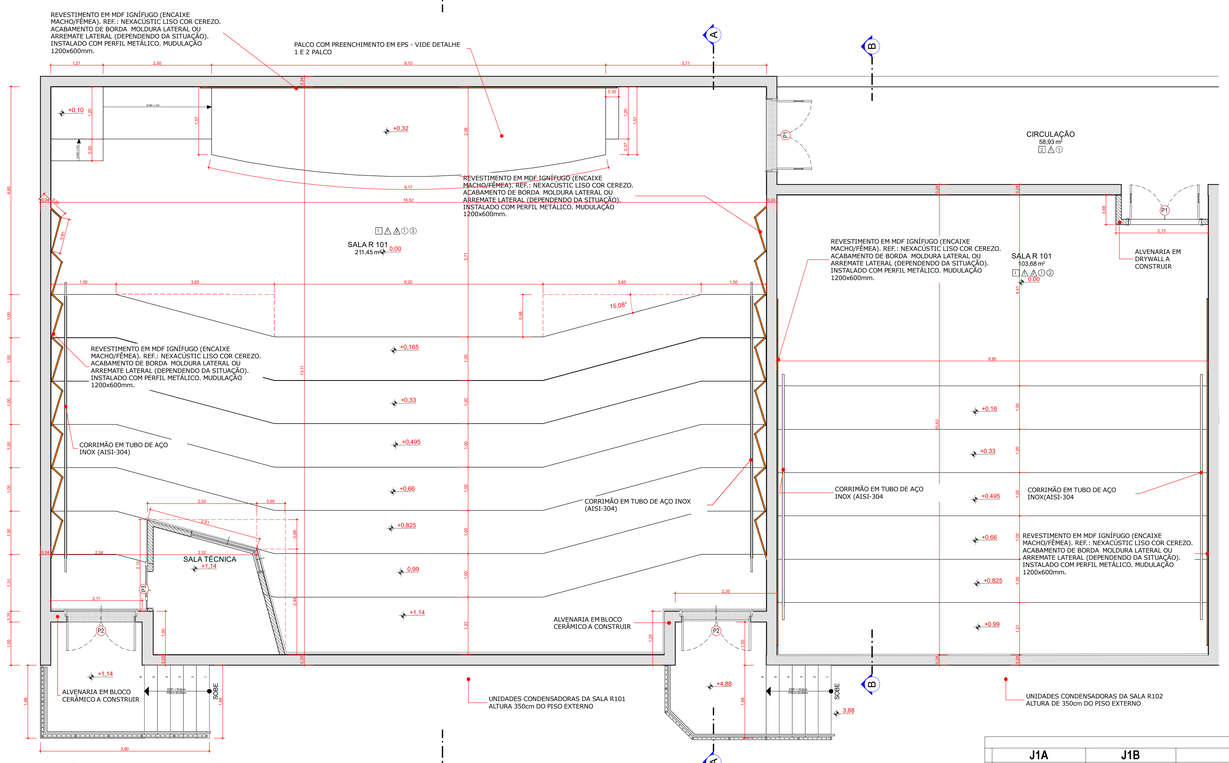

1 PLANTA BAIXA
ESC.:1:50

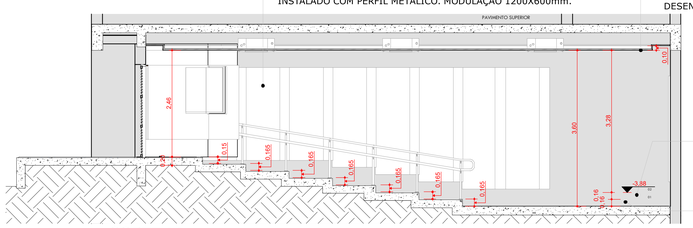

2 CORTE AA
ESC.:1:50

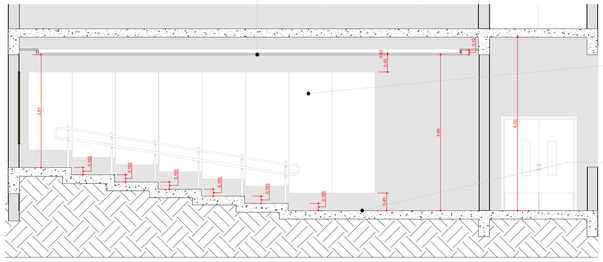

3 CORTE BB
ESC.:1:50

LEGENDA

	PAREDE ALVENARIA
	PAREDE GESSO ACARTONADO C/ ISOLAMENTO
	CONCRETO ARMADO
	PISO EM PORCELANATO
	PISO EM CARPETE
	PISO EM GRANITO CORUMBÁ
	MDF IGNÍFUGO
□	PISO
△	PAREDE
○	TETO

DET. DE ESQUADRIAS

J1A

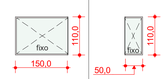

J1B

P1

VISOR EM ALUMÍNIO COM VIDRO LISO 6mm

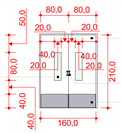

PORTA DE MADEIRA COM ACABAMENTO EM VERNIZ INCOLOR

MAÇANETA EM ALUMÍNIO

CHAPA DE INÓX PARA PROTEÇÃO

P2

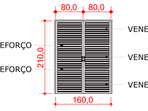

TRAVESSA DE REFORÇO

TRAVESSA DE REFORÇO

VENEZIANA VENTILADA

VENEZIANA VENTILADA

VENEZIANA VENTILADA

P3

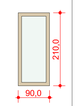

QUADRO DE ESPECIFICAÇÕES

①	CARPETE 4 m - 6,0mm, 100% NYLON, TEXTURA BOUCLÉ, CLASSE 5
②	PORCELANATO INDUSTRIAL 50x50cm PEI5, PAB. ELIANE, MOD. ARQ?TC NO-SLIP, COR PANNA. (PISO e RODAPÉ 10cm)
③	PINTURA ACRÍLICA SEMI-BRILHO LAVÁVEL, COR BRANCO NEVE.
④	REVESTIMENTO em MDF IGNÍFUGO, FAB. OWA, MOD. NEXACUSTIC LISO, COR CEREZO.
⑤	PINTURA ACRÍLICA SEMI-BRILHO LAVÁVEL, COR BRANCO NEVE.
⑥	REVESTIMENTO em MDF IGNÍFUGO, FAB. OWA, MOD. NEXACUSTIC LISO, COR CEREZO / PRETO.
	PORTAS EM MADEIRA DE LEI, ENVERNIZADAS.

ESQUADRIAS

NOME	LARG	ALT	PEI	ÁREA	TIPO	VIDRO	QTD
Janela							
J1A	1,50	1,10	1,00	1,65	JANELA DE CANTO - ALUMÍNIO	6mm	1
J1B	0,50	1,10	1,00	0,55	JANELA DE CANTO - ALUMÍNIO	6mm	1
							2
Porta							
P1	1,60	2,14	-	3,36	PORTA EM MADEIRA COM VISORES CONFORME NBR 9050	6mm	2
P2	1,60	2,13	-	3,36	PORTA EM ALUMÍNIO	6mm	2
P3	0,90	2,10	-	1,89	PORTA EM MADEIRA	-	1
							5
							-

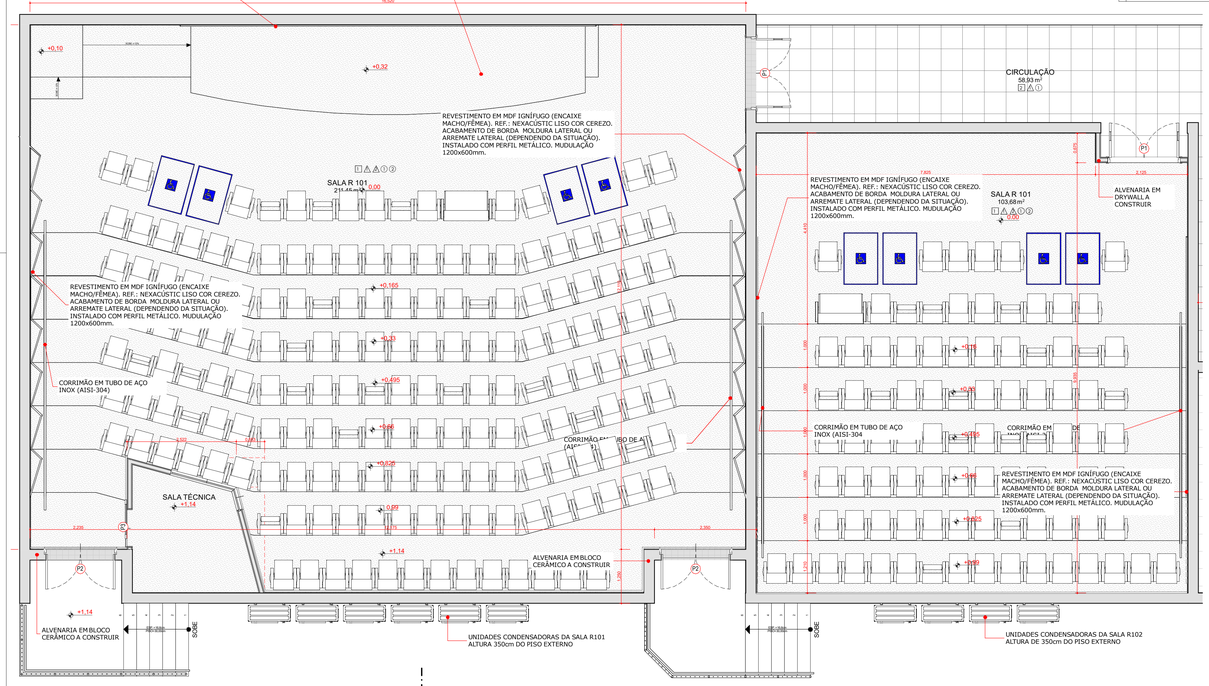

4 PLANTA LAYOUT
ESC.:1:50

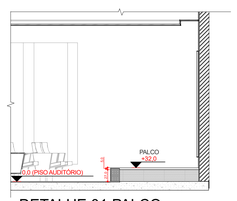

5 DETALHE 01 PALCO
ESCALA:1:50

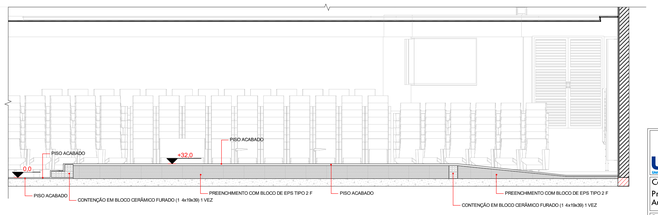

6 DETALHE 02 PALCO
ESCALA:1:50

A correçao do tempo de Reverberação - TR para o Auditório R101 esta em consonância à NBR 12.179.

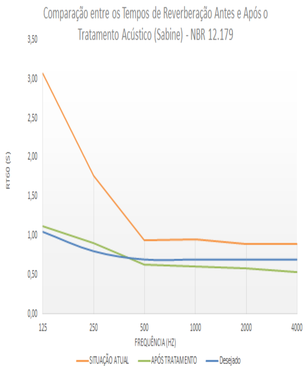

47 PESSOAS

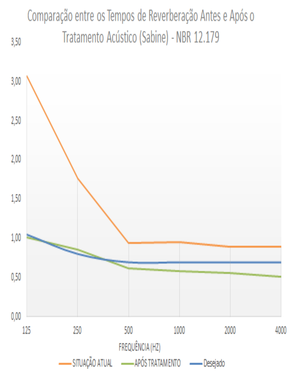

95 PESSOAS

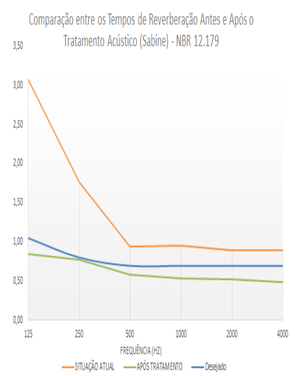

191 PESSOAS

UNIVERSIDADE FEDERAL DE ALFENAS - UNIFAL-MG
COORDENADORIA DE PROJETOS E OBRAS - CPO/Proplan

Conteúdo: Projeto de Arquitetura de Interior p/ retrofit do Auditório R101 e da Sala de Aula R102.	Local da obra: Rua Gabriel Monteiro da Silva, nº 700, Centro. Alfenas - MG / Campus Sede da Unifal-MG.
Proprietário: Universidade Federal de Alfenas / Unifal-MG CNPJ: 17899859/0001 -15	Zoneamento:
Taxa de ocupação: Permitida / Real	Coeficiente de aproveitamento: Permitida / Real — Área permeável: Mínimo / Existente
Conteúdo da prancha: Projeto de Arquitetura de Interior para Retrofit do Auditório R101 e da Sala de Aula R102 RRT nº 9855898.	
Diagrama de Localização - Esc.: 1:200 Planta Baixa - Esc.: 1:50 Corte 2 - Esc.: 1:50 Corte 3 - Esc.: 1:50 Layout - Esc.: 1:50 Diagrama do piso Pav. Inferior - Esc.: 1:50 Diagrama de piso 1º Pav. - Esc.: 1:50 Diagrama de piso 2º Pav. - Esc.: 1:50 Detalhes arquitetônicos - Esc.: 1:25	Assinaturas: Proprietário: Universidade Federal de Alfenas / UNIFAL-MG CNPJ: 17.879.859/0001-15 Responsável Técnico: Arq. José Mário Barbosa Alves CAU: A53252-5
Aprovações:	Áreas: Auditório R101: 211,45m² Sala de Aula R102: 104,10m² Circulação Pav. Inferior: 22,29m² Circulação 1º Pav.: 79,72m² Circulação 2º Pav.: 80,85m² Total: 498,41m²
Desenho: Final — Escala: Indicada — Data: JUN/21	Observações: Declara que o aproveitamento do piso não implica por parte do proprietário do direito de propriedade do terreno. Direitos autorais reservados pela lei nº 9610 de reproduções proibido em seu todo ou em partes sem a expressa autorização do autor. — Prancha: 1/2