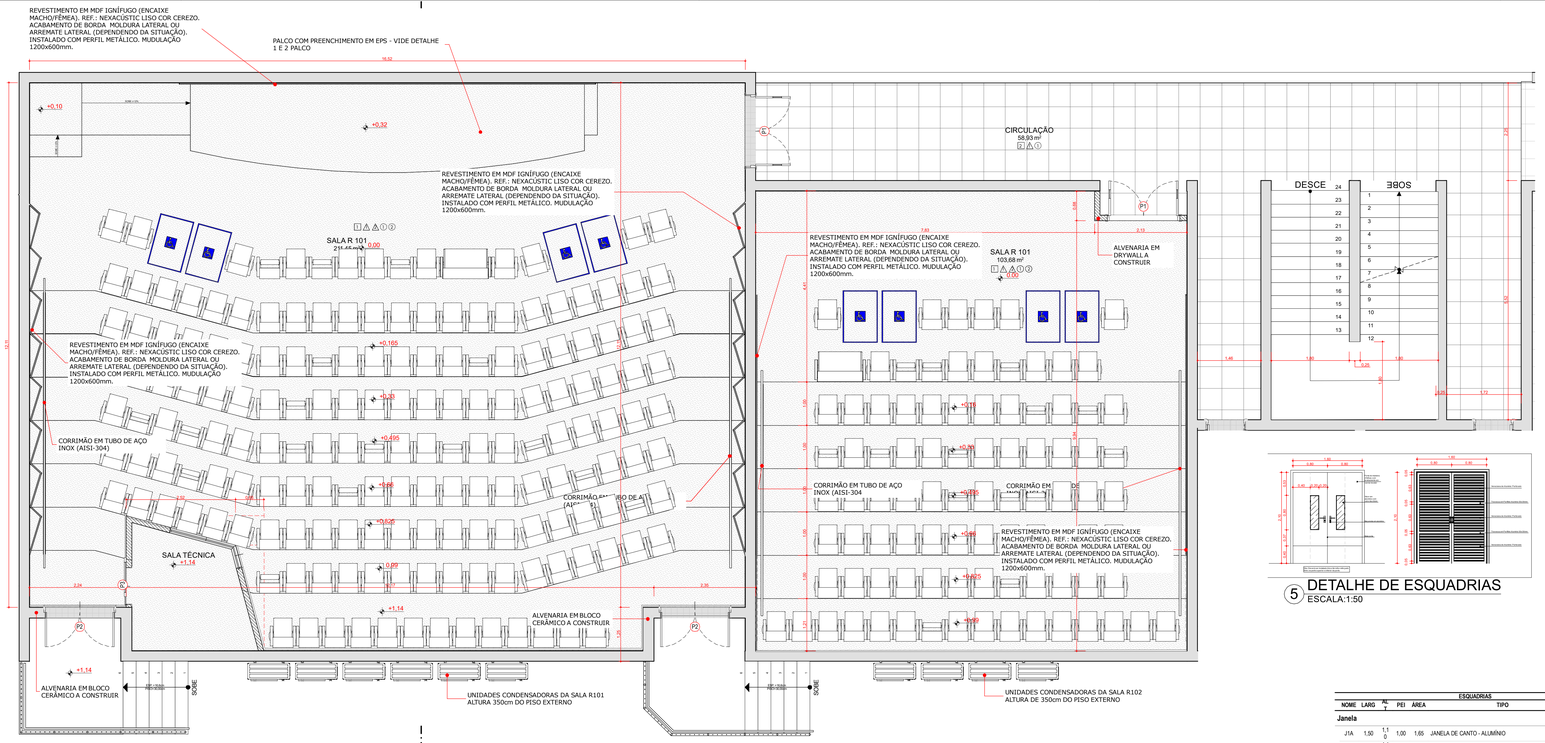

1 DIAGRAMA DE INSTALAÇÃO DO PISO CERÂMICO 1º PAV.
ESCALA:1:50

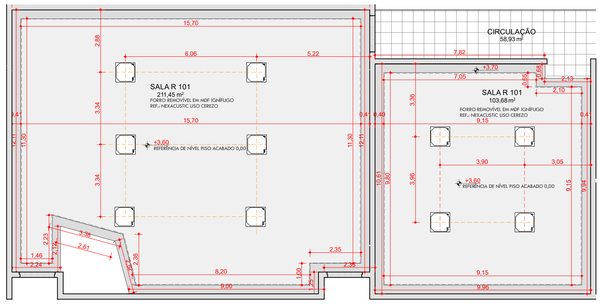

2 PLANTA DE FORRO
ESCALA:1:100

3 DESENHO EM PLANTA
ESCALA:1:25

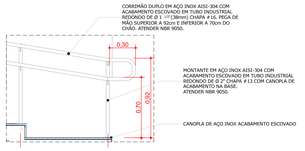

4 DESENHO GENÉRICO - CORRIMÃO DUPLO
ESCALA:1:25

5 DETALHE DE ESQUADRIAS
ESCALA:1:50

ESQUADRIAS								
NOME	LARG	ALT	PEI	ÁREA	TIPO	VIDRO	QTD
Janela							
J1A	1,50	1,10	1,00	1,65	JANELA DE CANTO - ALUMÍNIO	6mm	1
J1B	0,50	1,10	1,00	0,55	JANELA DE CANTO - ALUMÍNIO	6mm	1
							2
Porta							
P1	1,60	2,14	-	3,36	PORTA EM MADEIRA COM VISORES CONFORME NBR 9050	6mm	2
P2	1,60	2,13	-	3,36	PORTA EM ALUMÍNIO	6mm	2
P3	0,90	2,10	-	1,89	PORTA EM MADEIRA	-	1
							5

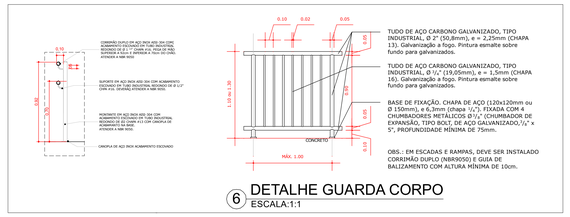

6 DETALHE GUARDA CORPO
ESCALA:1:1

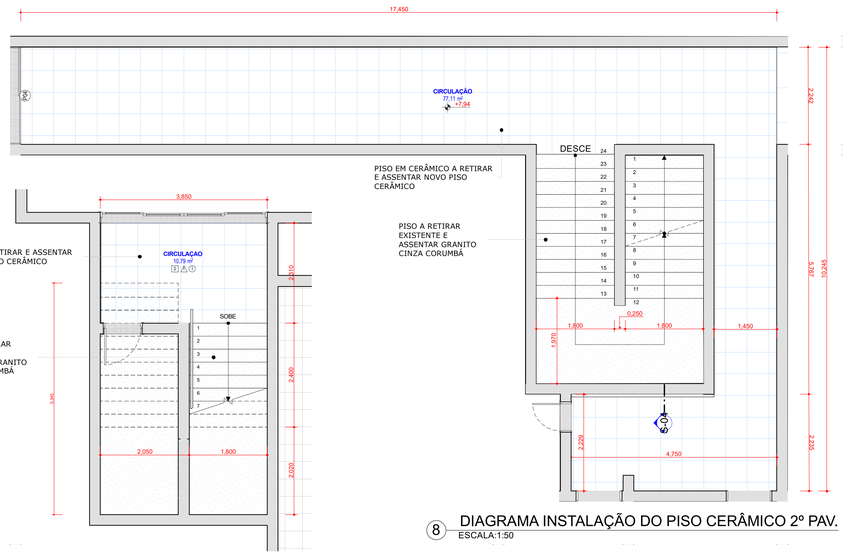

7 DIAGRAMA INSTALAÇÃO DO PISO PAV. INFERIOR
ESCALA:1:50

8 DIAGRAMA INSTALAÇÃO DO PISO CERÂMICO 2º PAV.
ESCALA:1:50

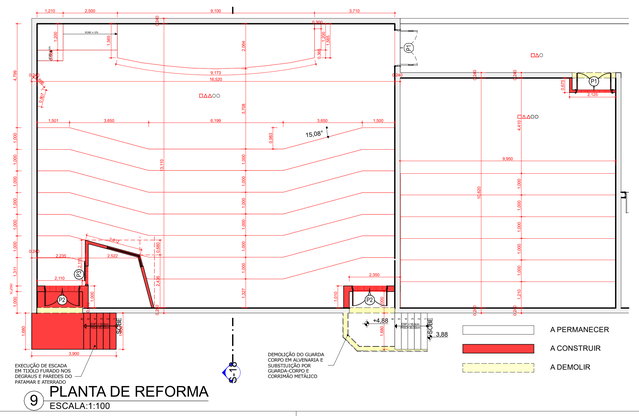

9 PLANTA DE REFORMA
ESCALA:1:100

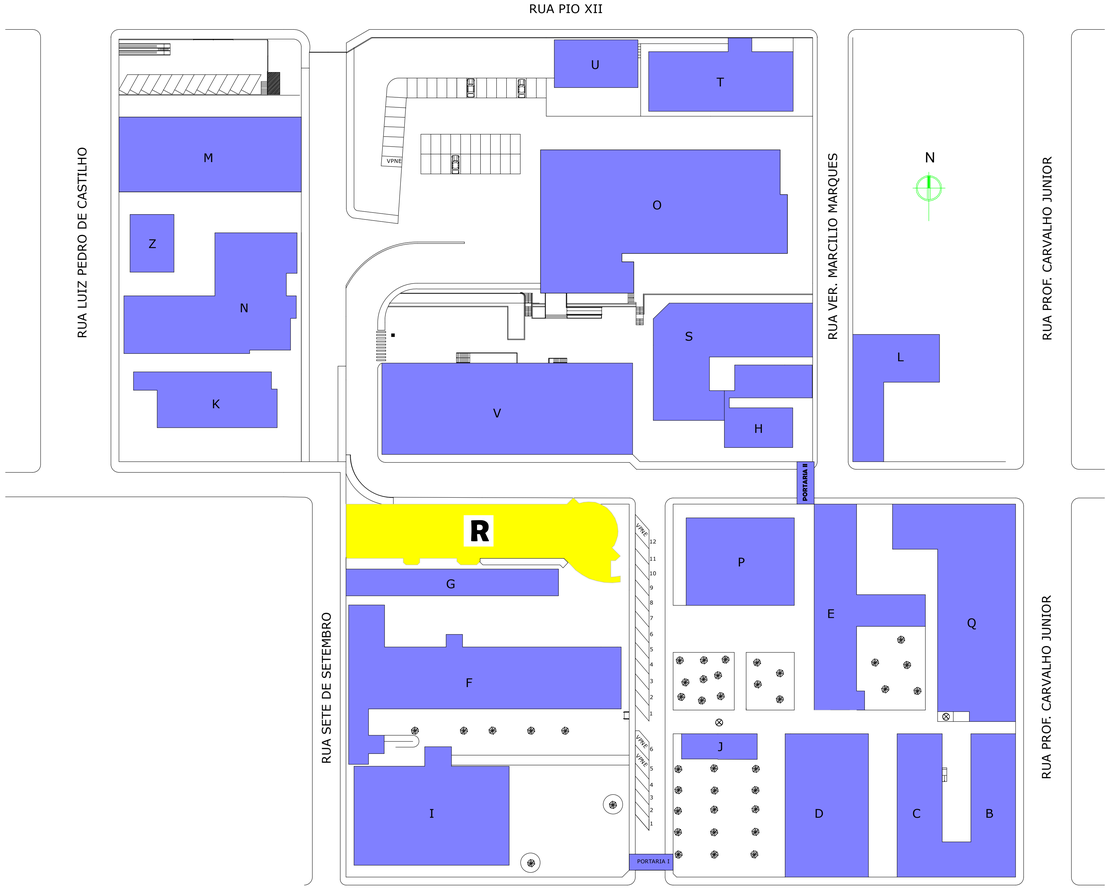

10 DIAGRAMA DE LOCALIZAÇÃO
ESCALA:1:500

LEGENDA

	PAREDE ALVENARIA
	PAREDE GESSO ACARTONADO C/ ISOLAMENTO
	CONCRETO ARMADO
	PISO EM PORCELANATO
	PISO EM CARPETE
	PISO EM GRANITO CORUMBÁ
	MDF IGNÍFUGO
	PISO
	PAREDE
	TETO

QUADRO DE ESPECIFICAÇÕES

1	CARPETE # = 6.0mm, 100% NYLON, TEXTURA BOUCLÉ CLASSE 3
2	PORCELANATO INDUSTRIAL 50x50cm PEI5, FAB. ELIANE, MOD. ARQTEC NO-SLIP, COR PANNA. (PISO e RODAPÉ 10cm)
3	PINTURA ACRÍLICA SEMI-BRILHO LAVÁVEL, COR BRANCO NEVE.
4	REVESTIMENTO em MDF IGNÍFUGO, FAB. OMA, MOD. NEXACUSTIC LISO, COR CEREZO.
5	PINTURA ACRÍLICA SEMI-BRILHO LAVÁVEL, COR BRANCO NEVE.
6	REVESTIMENTO em MDF IGNÍFUGO, FAB. OMA, MOD. NEXACUSTIC LISO, COR CEREZO / PRETO.
	PORTAS EM MADEIRA DE LEI, ENVERNIZADAS.

UNIVERSIDADE FEDERAL DE ALFENAS - UNIFAL-MG
COORDENADORIA DE PROJETOS E OBRAS - CPO/ProplanUnifal-MG

Conteúdo: Projeto de Arquitetura de Interior p/ retrofit do Auditório R101 e da Sala de Aula R102.	Local da obra: Rua Gabriel Monteiro da Silva, nº 700, Centro. Alfenas - MG / Campus Sede da Unifal-MG.
Proprietário: Universidade Federal de Alfenas / Unifal-MG CNPJ: 17899859/0001 -15	Zoneamento:
Taxa de ocupação: Permitida / Real	Coeficiente de aproveitamento: Permitida / Real; Área permeável: Mínimo / Existente
Conteúdo da prancha: Projeto de Arquitetura de Interior para Retrofit do Auditório R101 e da Sala de Aula R102 RRT nº 9855898.	
Diagrama de Localização - Esc.: 1:200 Planta Baixa - Esc.: 1:50 Corte 2 - Esc.: 1:50 Corte 3 - Esc.: 1:50 Layout - Esc.: 1:50 Diagrama do piso Pav. Inferior - Esc.: 1:50 Diagrama de piso 1º Pav. - Esc.: 1:50 Diagrama de piso 2º Pav. - Esc.: 1:50 Detalhes arquitetônicos - Esc.: 1:25	Assinaturas: Proprietário: Universidade Federal de Alfenas / UNIFAL-MG CNPJ: 17.879.859/0001-15 Responsável Técnico: Arq. José Mário Barbosa Alves CAU: A53252-5
Aprovações:	Áreas: Auditório R101: 211,45m² Sala de Aula R102: 104,10m² Circulação Pav. Inferior: 22,29m² Circulação 1º Pav.: 79,72m² Circulação 2º Pav.: 80,85m² Total: 498,41m²
Desenho: Final; Escala: Indicada; Data: JUN/21	Observações: Declaro que o aproveipos do prlata não implica por parte da prefeitura do direito de propriedade do terreno. Direitos autorais reservados pela lei nº. 1988 de reprodução proibida em seu todo ou em partes sem a expressa autorização do autor. Prancha: 2/2