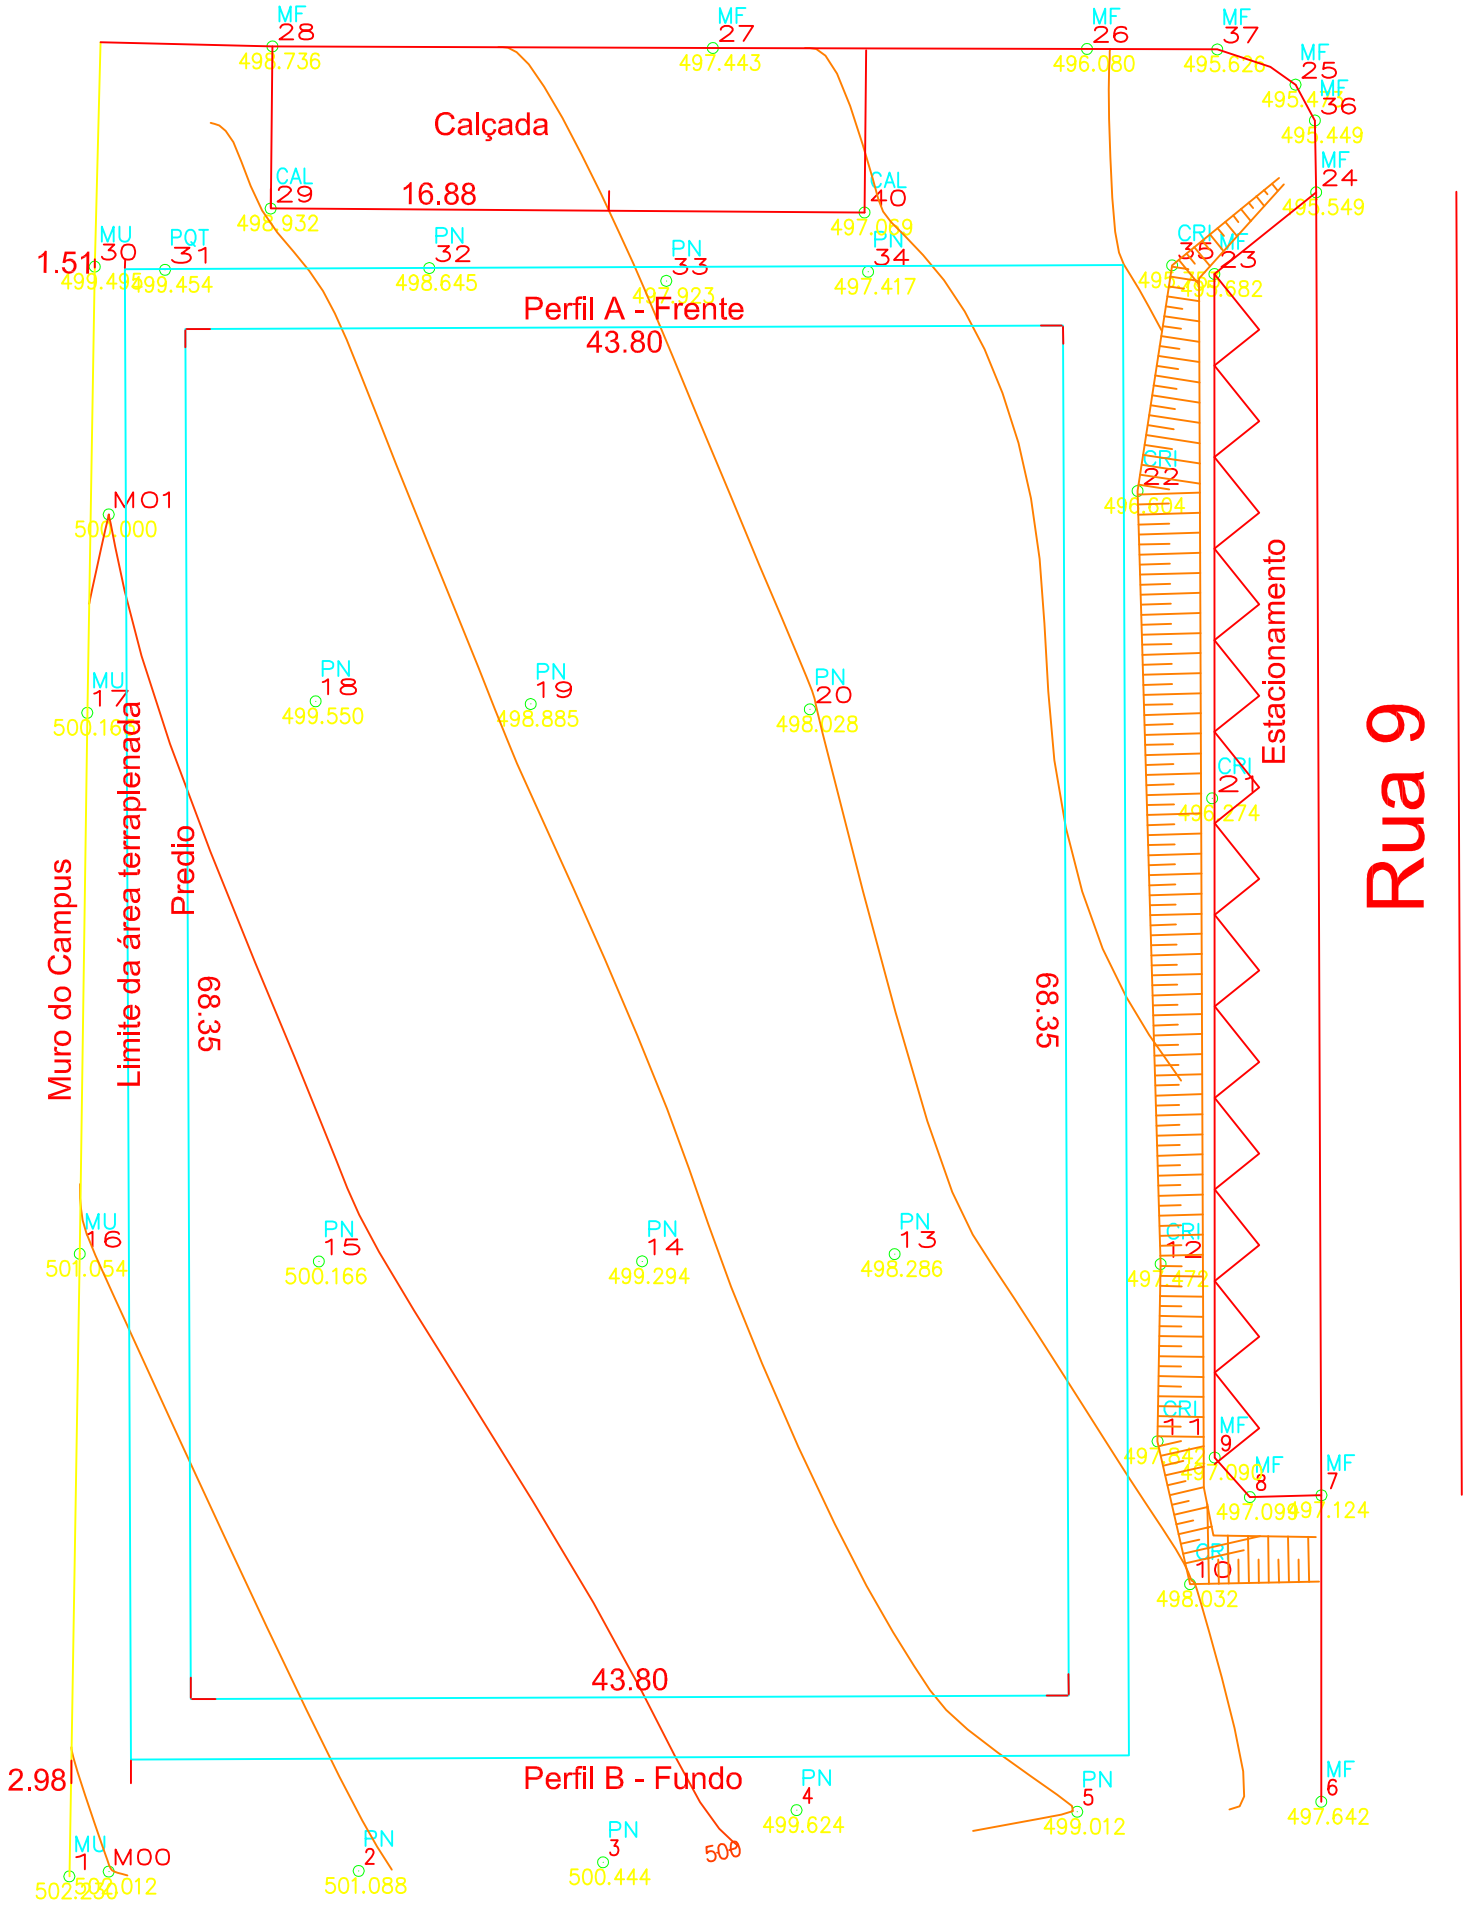
Rua
Calçada
16.88
Perfil A - Frente
43.80
Perfil B - Fundo
43.80
68.35
68.35
1.51
2.98
Muro do Campus
Limite da área terraplenada
Predio
Estacionamento
Rua 9
MF 28 498.736
MF 27 497.443
MF 26 496.080
MF 37 495.626
MF 25
MF 36 495.449
MF 24 495.549
CAL 29 498.932
CAL 40 497.059
MU 30
POT 31 499.454
PN 32 498.645
PN 33 497.923
PN 34 497.417
CRI 35
MF 23 495.582
MO1 501.000
CRI 22 496.604
MU 17 500.167
PN 18 499.550
PN 19 498.885
PN 20 498.028
CRI 21 496.274
MU 16 501.054
PN 15 500.166
PN 14 499.294
PN 13 498.286
CRI 12 497.472
CRI 11
MF 9
MF 8 497.094
MF 7 497.124
CRI 10 498.032
MU 1
MOO 502.012
PN 2 501.088
PN 3 500.444
PN 4 499.624
PN 5 499.012
MF 6 497.642