



PLANTA

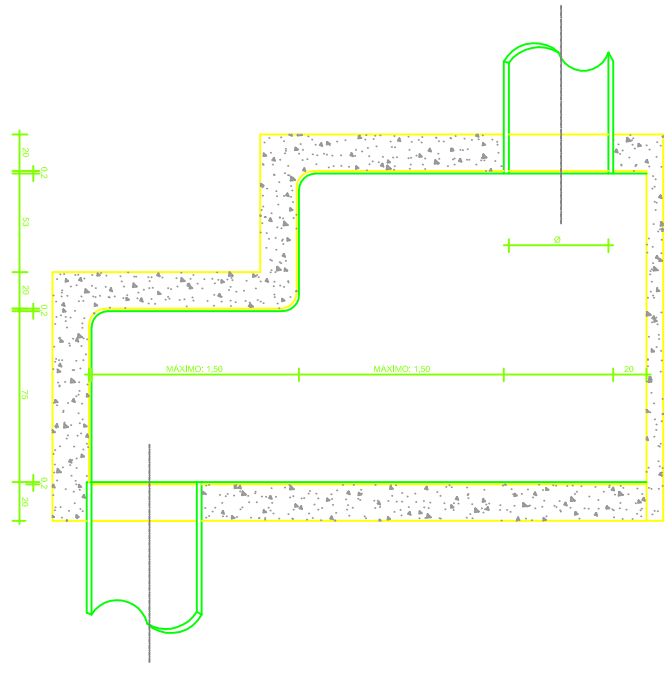


CORTE AA


CAIXA DE PASSAGEM DE DEGRAU DUPLO

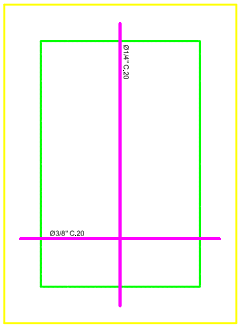

LAJE TAMPO (FERRAGEM)

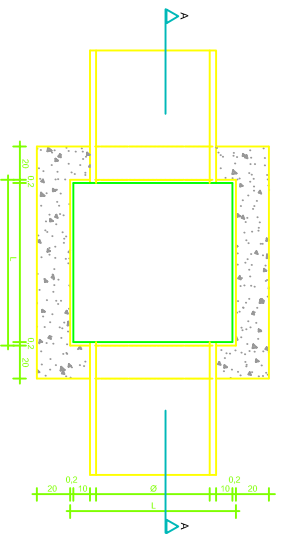


PLANTA

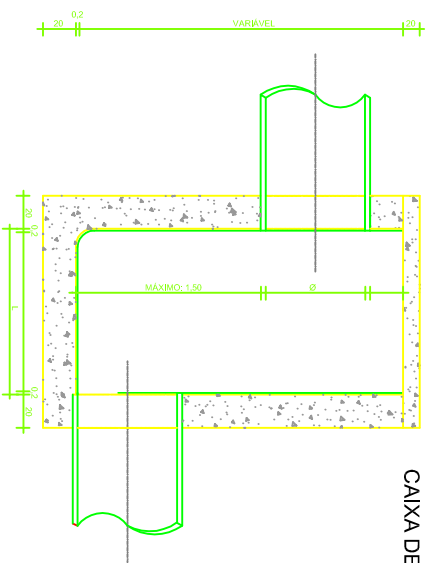

CORTE AA

CAIXA DE PASSAGEM DE DEGRAU SIMPLES

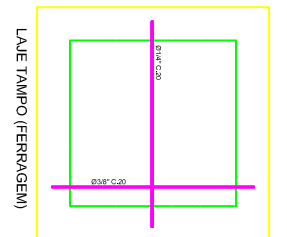

LAJE TAMPO (FERRAGEM)

**PROJETO DRENAGEM
SUPERFICIAL URBANA**

Outra: CAMPUS II - UFFLUM
cnpj: 07.130.000-4/UFPR
Mestrado em Engenharia de Alimentos
cnpj: 07.130.000-4/UFPR

Contratante: **UNIFRA**
cnpj: 07.130.000-4/UFPR

Comitê de: DETALHE CAIXA DE PASSAGEM
ÁREA TERRENO 2 20x40x0,15m

Proprietário: **Unifra**
Federal de Alfenas

Projeto e Consultoria TDA
PROJETO E CONSULTORIA TDA
Rua Silveira Bandeira, 2864 - Centro - Alameda
Cidade: Alfenas - MG

Responsável Técnico: **Oswaldo Luiz Marinho**
Engenheiro Civil - CRECA 27.700-04/MS
Fernando Marcelo dos Santos Marinho
Engenheiro Civil - CRECA 27.700-04/MS

Escala: 1:1000
Data: SETEMBRO / 2009

Assinado: ALFENAS - MG
Data: 03/03