


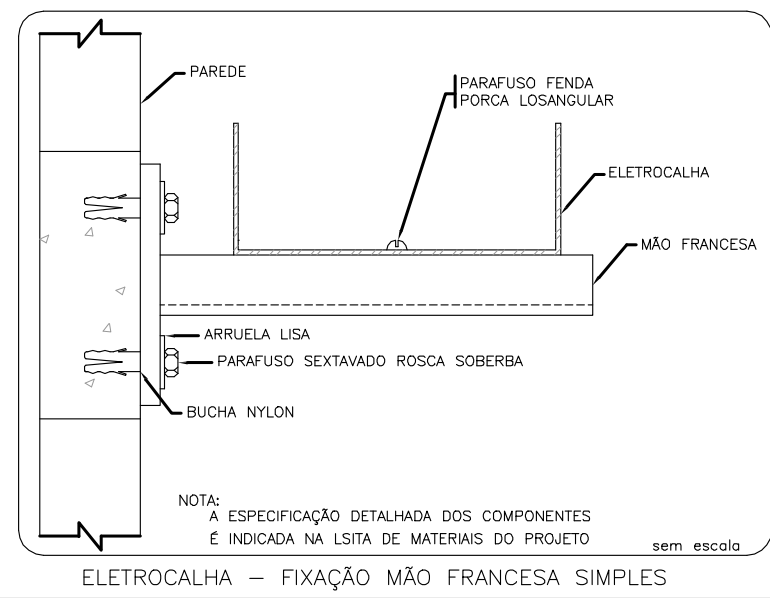

ELETRODUTOS DE PVC RÍGIDO ABNT NBR-6150			
DIÂMETRO		ESPESURA NOMINAL DA PAREDE	
NOMINAL	EXTERNO	mm	mm
25	3/4	25,9	2,3
32	1	33,0	2,7
40	1 1/4	42,0	2,9
50	1 1/2	47,4	3,0
60	2	59,0	3,1
75	2 1/2	74,7	3,8
85	3	87,6	4,0
110	4	113,1	5,0

ETIQUETA DE IDENTIFICAÇÃO ADESIVA




ÁREA ADESIVA TRANSPARENTE

ÁREA PARA IDENTIFICAÇÃO
(TOTALMENTE PREENCHIDA)



PT-001
PT-002
PT-003
PT-004

ETIQUETAS DE IDENTIFICAÇÃO
SEM ESCALA

ETIQUETAS PARA
CABOS DE LÓGICA

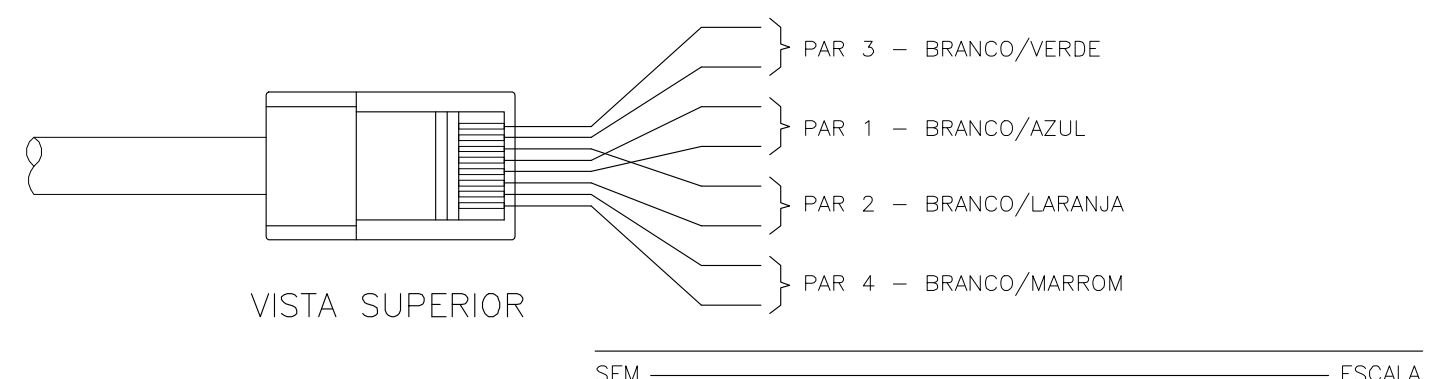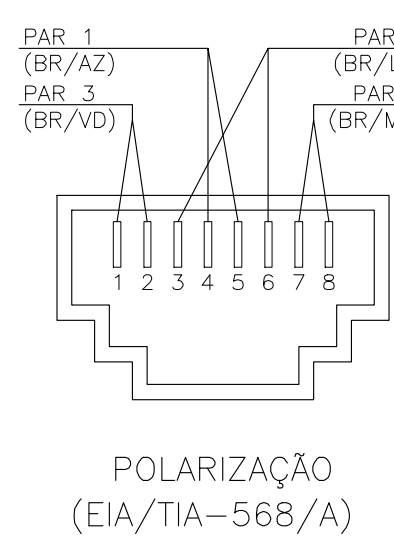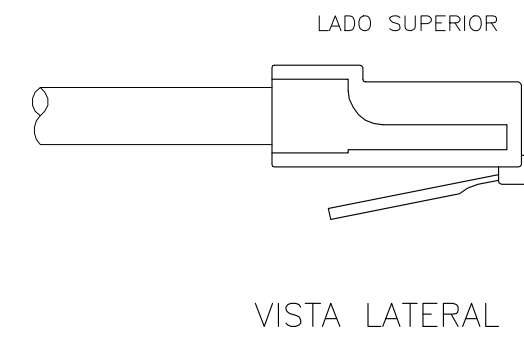


POLARIZAÇÃO DAS TOMADAS RJ-45

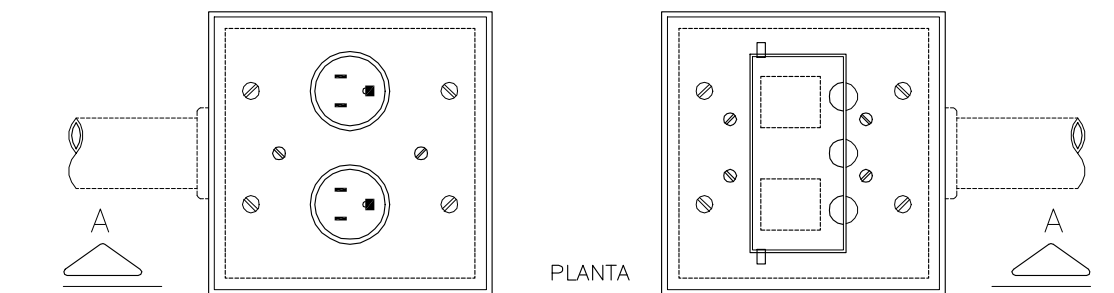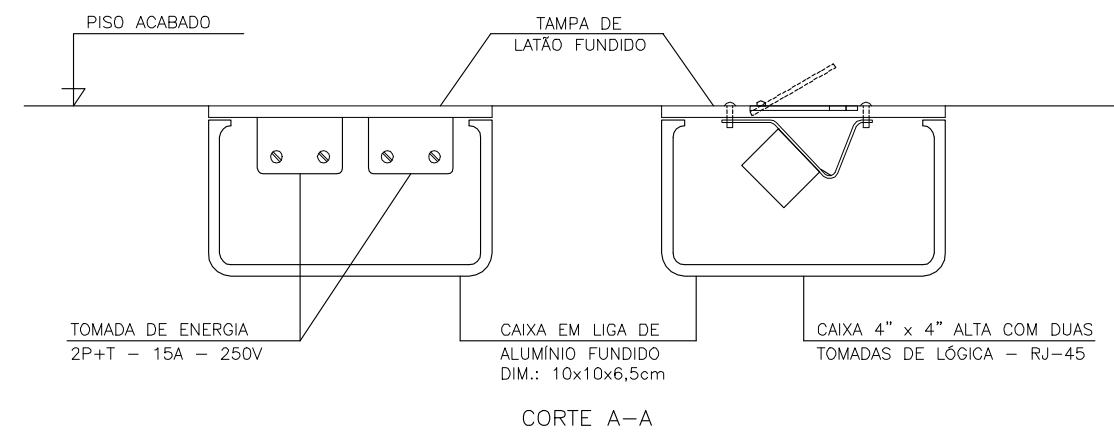

PONTOS DE ENERGIA E LÓGICA NO PISO
SEM ESCALA

SIMBOLOGIA	
SÍMBOLO	DESCRIÇÃO
	RACK PADRÃO 19", PARA EQUIPAMENTOS ATIVOS E CENTRO DE FIAÇÃO.
	PONTO DE COMUNICAÇÃO INSTALADO EM CONDULETE, COM DUAS TOMADAS. PADRÃO RJ-45, n=0,30m (E.LÓGICA).
	PONTO DE COMUNICAÇÃO INSTALADO EM CONDULETE, COM DUAS TOMADAS. PADRÃO RJ-45, n=0,30m (TELEFONE E LÓGICA).
	PONTO DE COMUNICAÇÃO INSTALADO NO PISO, COM UMA TOMADA. PADRÃO RJ-45, EM CAIXA DE ALUMÍNIO, DIM.: 10x10x6,5cm, COM TAMPA BASCULÁVEL.
	CAIXA DE PASSAGEM COM TAMPA ANTI DERRAPANTE, INSTALADA NO PISO, NÃO INCLUI DMC. 20x20x10cm.
	ELETRODUTO EM INSTALAÇÃO DE SOBREPOR NA PAREDE OU NO TETO.
	ELETRODUTO EM INSTALAÇÃO DE EMBUTIR NO PISO.
	ELETROCALHA LISA PARA CABOS DE COMUNICAÇÃO, GALVANIZADA, COM SEPTO DIVISOR, COM TAMPA DE ENCAIXE, DIMENSÕES CONFORME INDICADO EM PLANTA.
	TUBULAÇÃO QUE SOBRE OU DESCE.

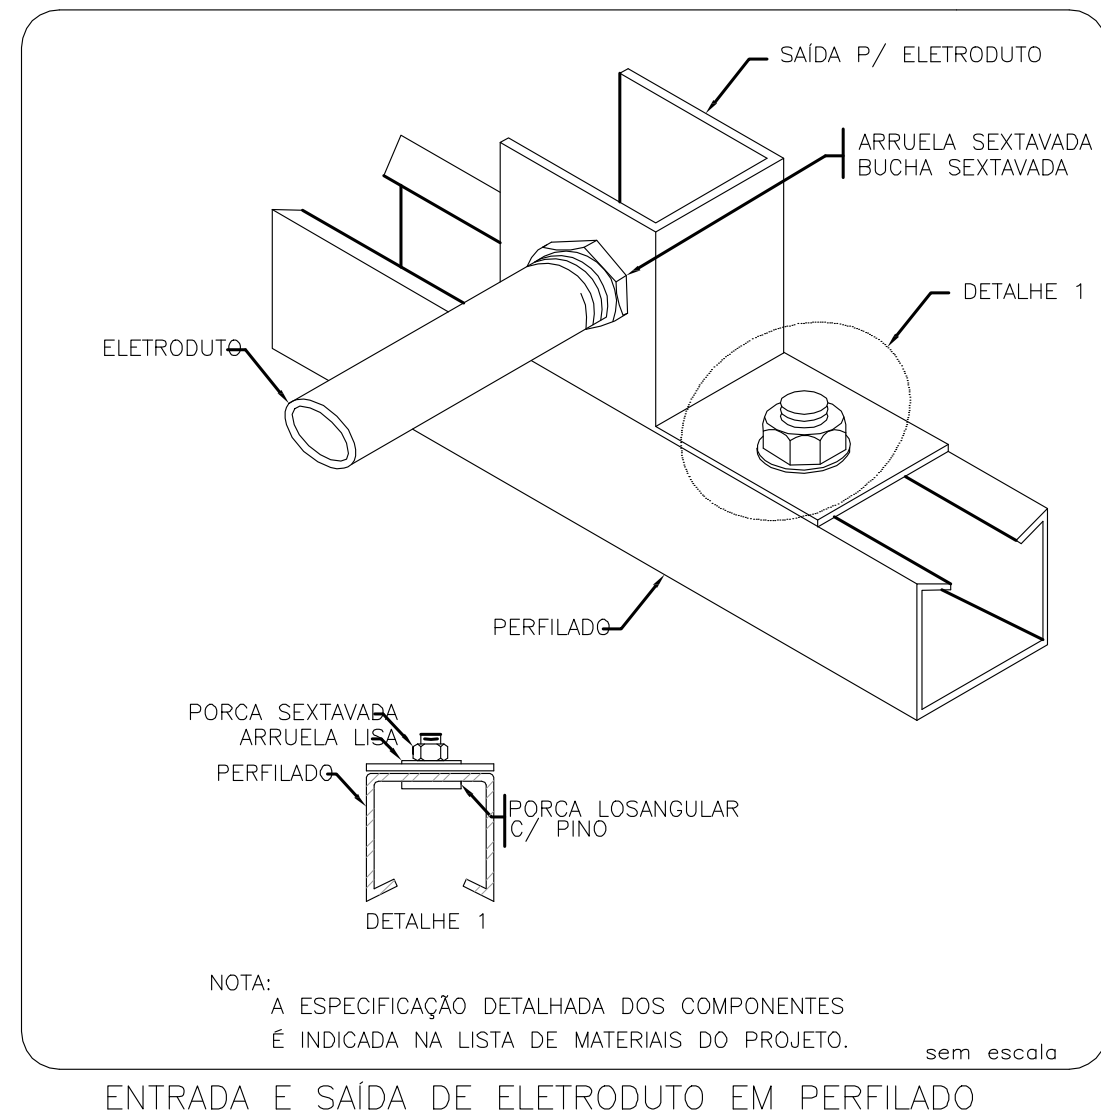

ENDEREÇO : AVENIDA CELINA FERREIRA OTTONI, Nº 400
PRÉDIO "A" – CAMPUS VARGINHA
LOCAL: VARGINHA/MG ESCALA: INDICADA
RESPONSÁVEL TÉCNICO: VINÍCIUS ADELINO DA FONSECA – CREA: 26567/D
ASSUNTO:

INSTALAÇÕES DE LÓGICA
PRÉDIO "A" – CAMPUS VARGINHA

1/1

INSTALAÇÕES DE LÓGICA E TELEFONIA – PRÉDIO "A"
ESCALA 1:50