


PRÉDIO "B" - EXISTENTE

INSTALAÇÕES DE LÓGICA E TELEFONIA – PRÉDIO "E"

ESCALA 1:50 2º PAVIMENTO


ETIQUETAS DE IDENTIFICAÇÃO

SEM ESCALA




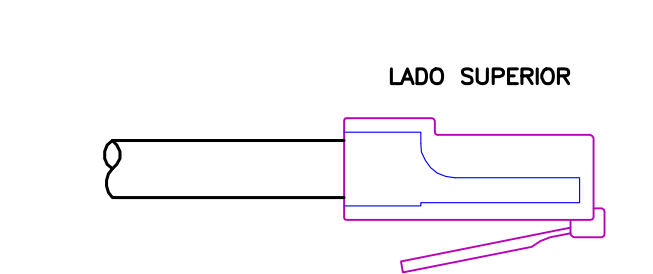


POLARIZAÇÃO

(EIA/TIA-568/A)

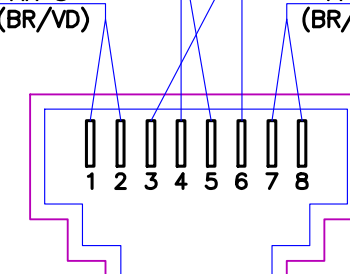

POLARIZAÇÃO DAS TOMADAS RJ-45

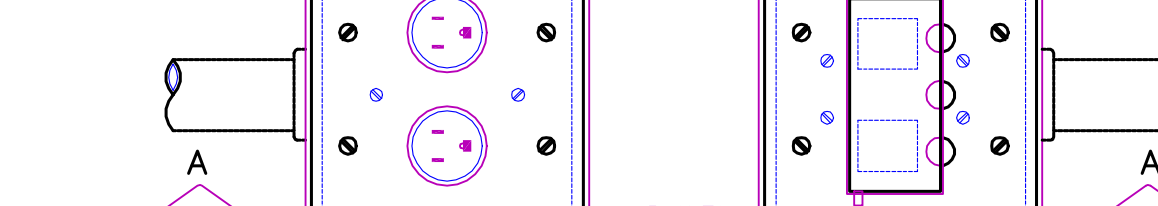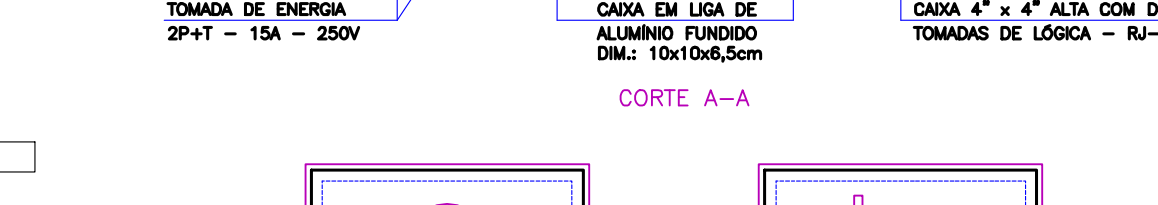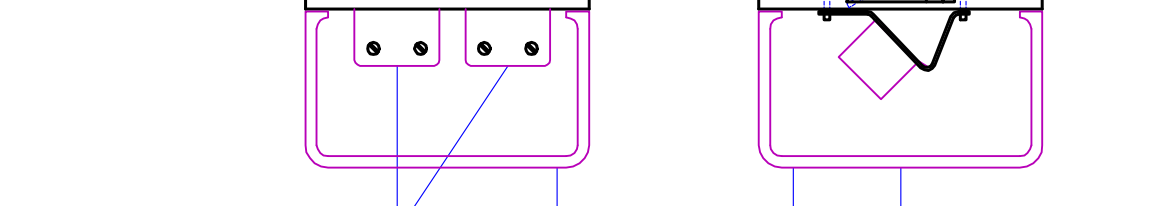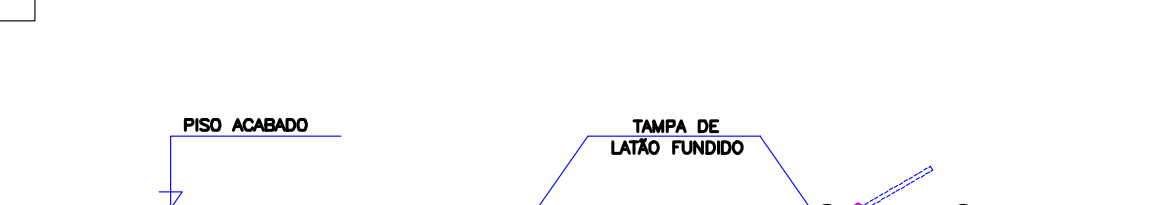

PONTOS DE ENERGIA E LÓGICA NO PISO

SEM ESCALA

SIMBOLOGIA

SÍMBOLO	DESCRIÇÃO
	RACK PADRÃO 19", PARA EQUIPAMENTOS ATIVOS E CENTRO DE FIÇÃO.
	PONTO DE COMUNICAÇÃO INSTALADO EM CONDULETE, COM DUAS TOMADAS, PADRÃO RJ-45, h=0,30m (LÓGICA).
	PONTO DE COMUNICAÇÃO INSTALADO EM CONDULETE, COM DUAS TOMADAS, PADRÃO RJ-45, h=0,30m (TELEFONE E LÓGICA).
	PONTO DE COMUNICAÇÃO INSTALADO NO PISO, COM UMA TOMADA PADRÃO RJ-45, EM CAIXA DE ALUMÍNIO, DIM: 10x10x0,6cm, COM TAMPA BASCULÁVEL.
	CAIXA DE PASSAGEM COM TAMPA ANTE DERRAPANTE, INSTALADA NO PISO, NÃO INDICADA, DIM: 20x20x10cm.
	ELETRODUTO EM INSTALAÇÃO DE SOBREPOR NA PAREDE OU NO TETO.
	ELETRODUTO EM INSTALAÇÃO DE EMBUTIR NO PISO.
	ELETRODUTO LISA PARA CABOS DE COMUNICAÇÃO, GALVANIZADO, COM SEPTO DIFUSOR, COM TAMPA DE ENCAIXE, DIMENSÕES CONFORME INDICADO EM PLANTA.
	TUBULAÇÃO QUE SOBE OU DESCE.


ETIQUETA DE IDENTIFICAÇÃO ADESIVA

ÁREA ADESIVA TRANSPARENTE

ÁREA PARA IDENTIFICAÇÃO (TOTALMENTE PREENCHIDA)

PT-001
PT-002
PT-003
PT-004

ETIQUETAS PARA CABOS DE LÓGICA

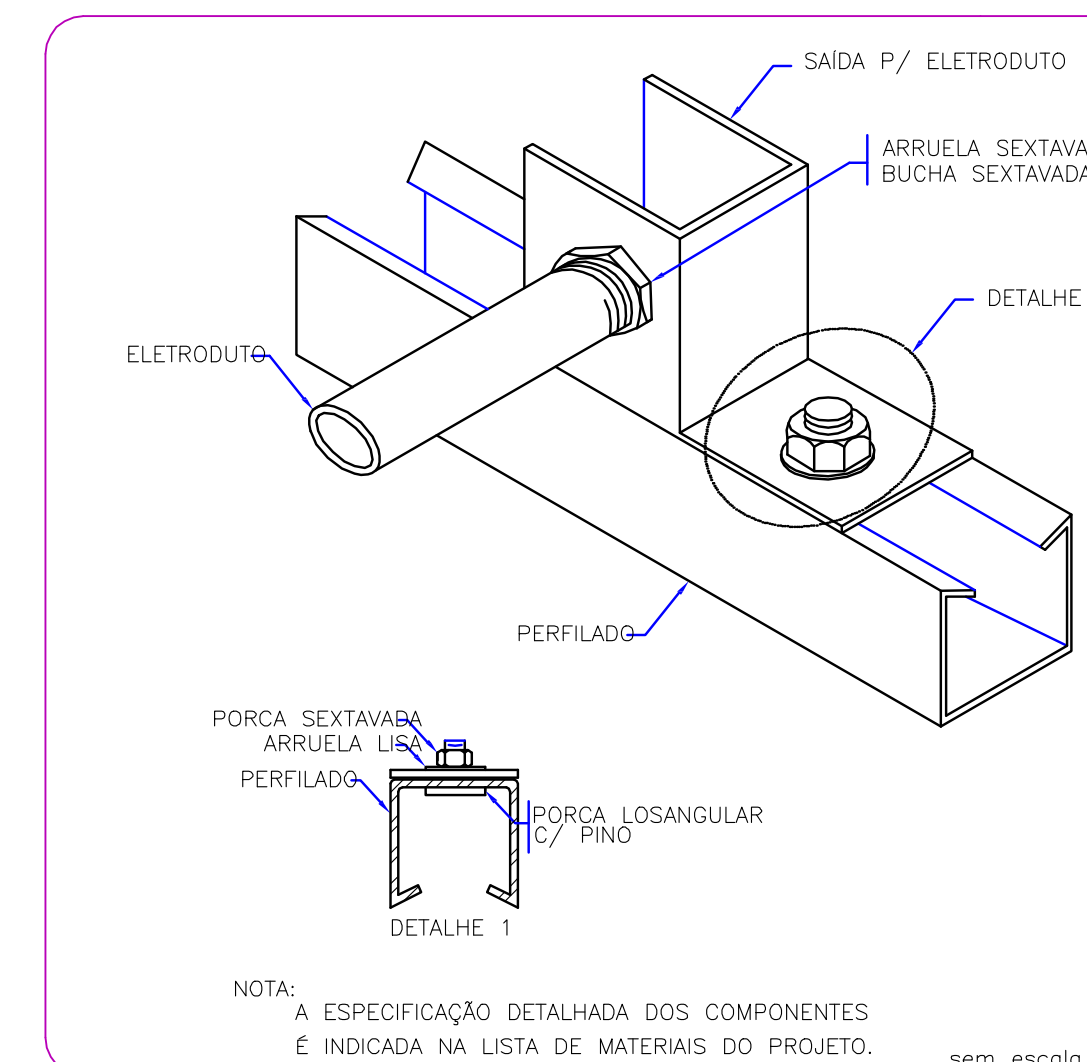

ENTRADA E SAÍDA DE ELETRODUTO EM PERFILADO



NOTA: A ESPECIFICAÇÃO DETALHADA DOS COMPONENTES É INDICADA NA LISTA DE MATERIAIS DO PROJETO.

sem escala

sem escala

sem escala

sem escala

sem escala

sem escala

sem escala

sem escala

sem escala

sem escala

sem escala

sem escala