


INSTALAÇÕES ELÉTRICAS – LÓGICA E TELEFONIA

ESCALA 1:75

3º PAVIMENTO

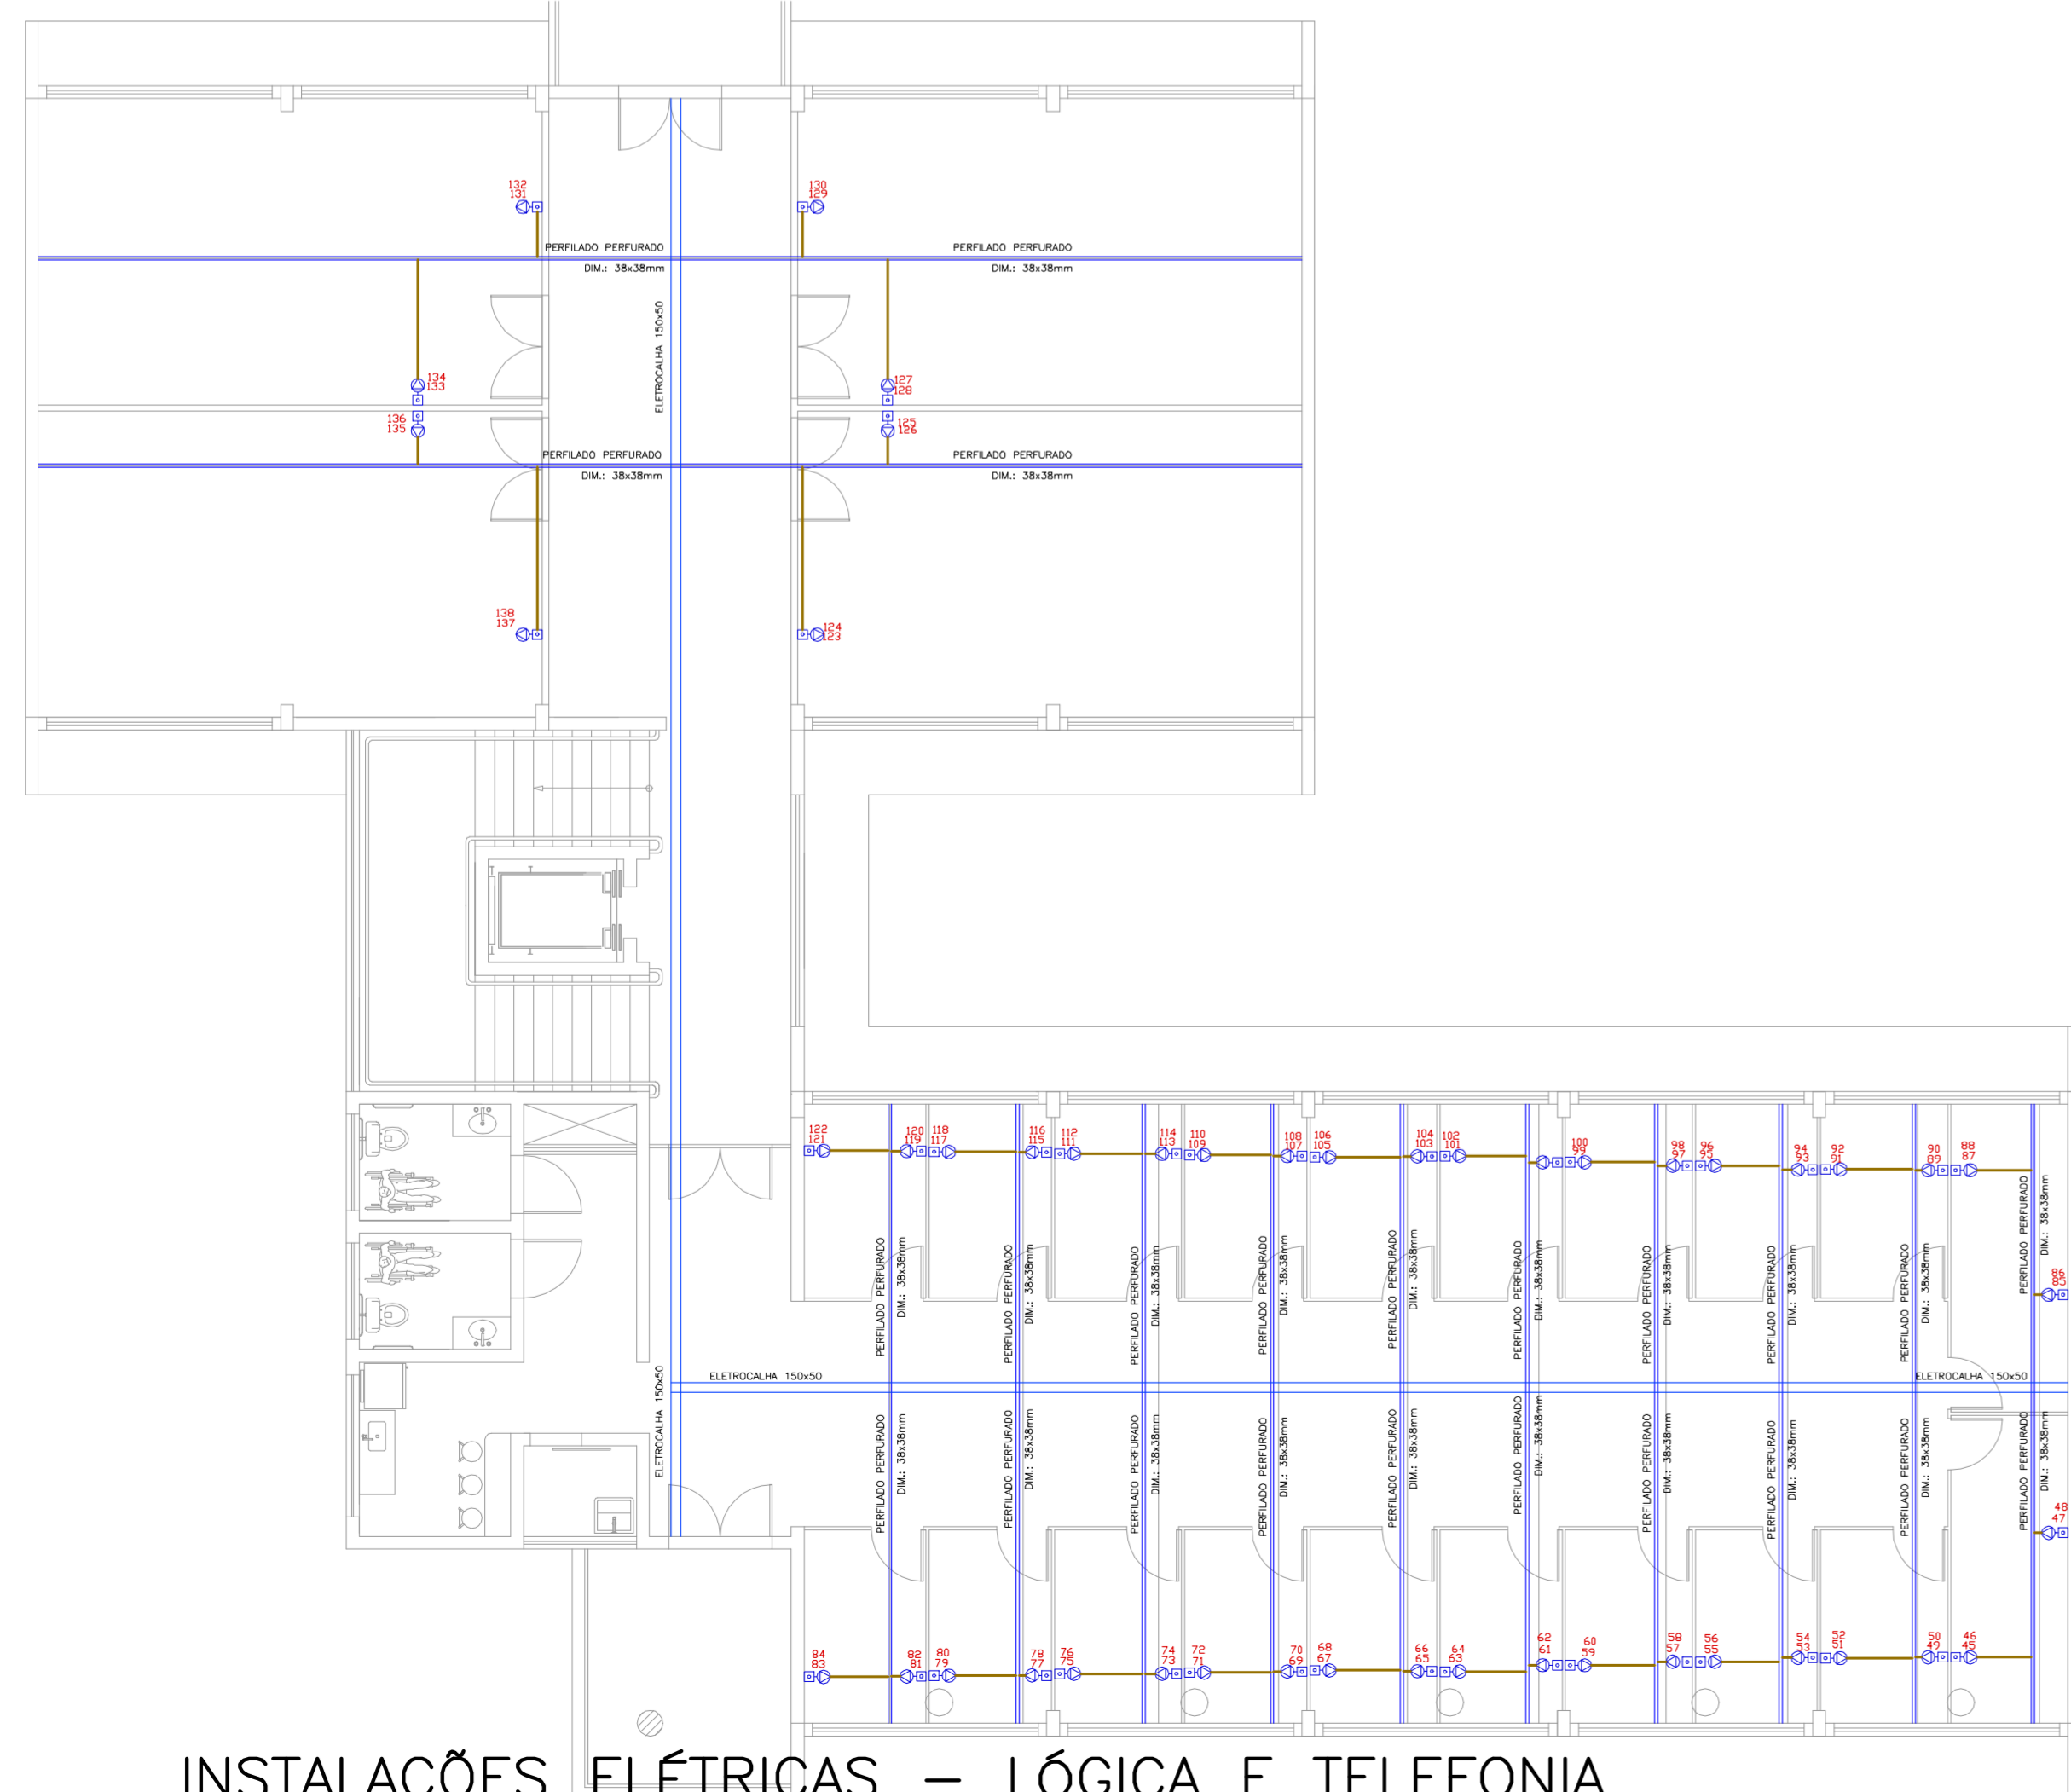

INSTALAÇÕES ELÉTRICAS – LÓGICA E TELEFONIA

ESCALA 1:75

2º PAVIMENTO

