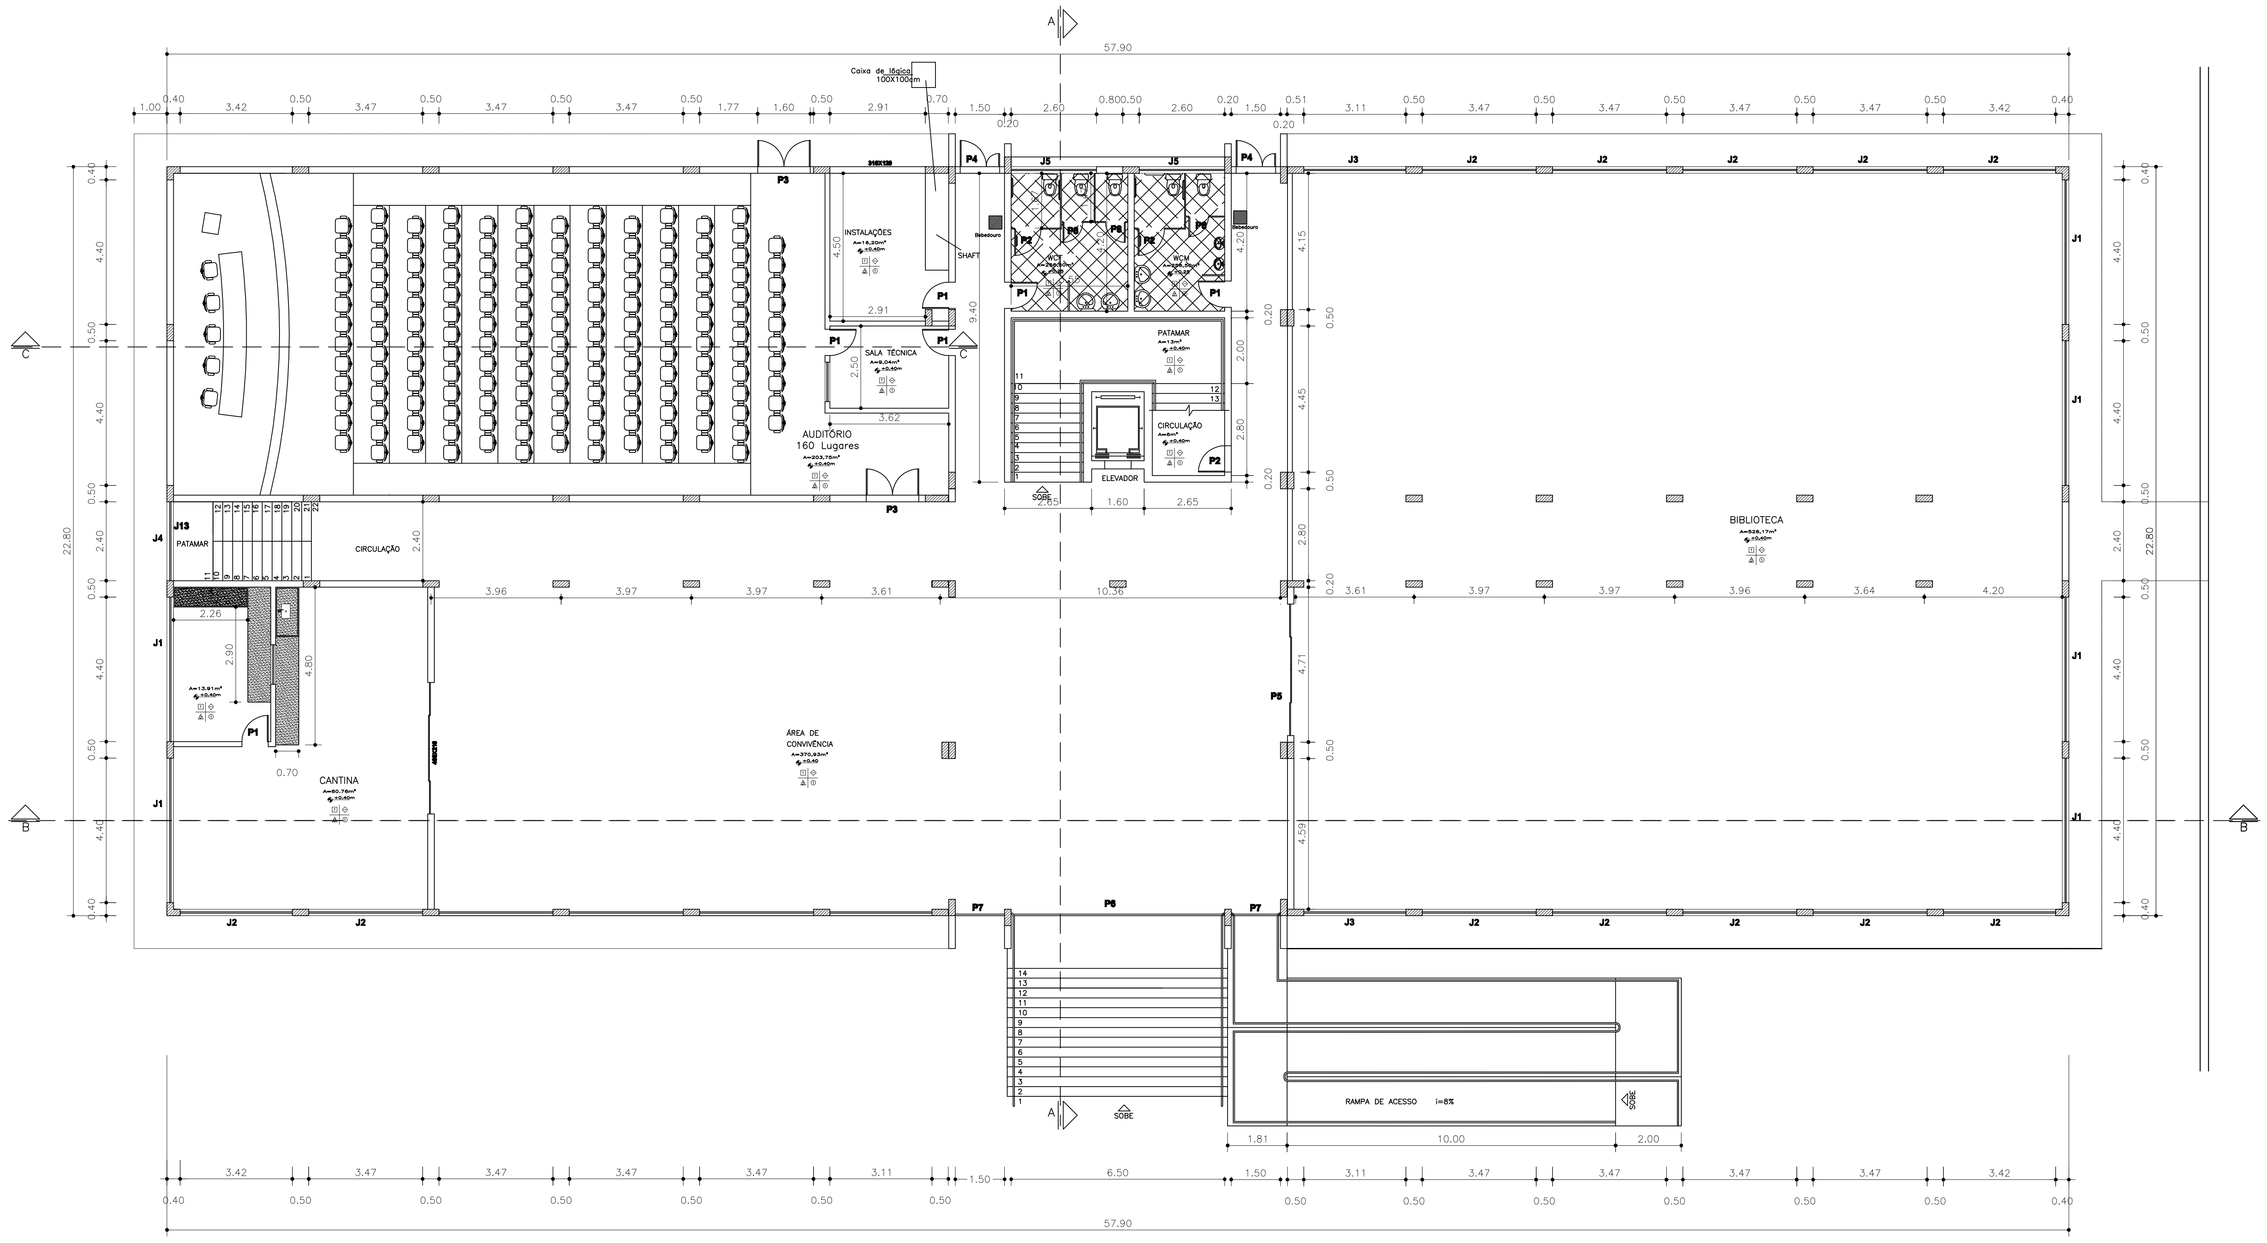

PLANTA BAIXA

1° PAVIMENTO NÍVEL DA RUA

ESCALA:1:100

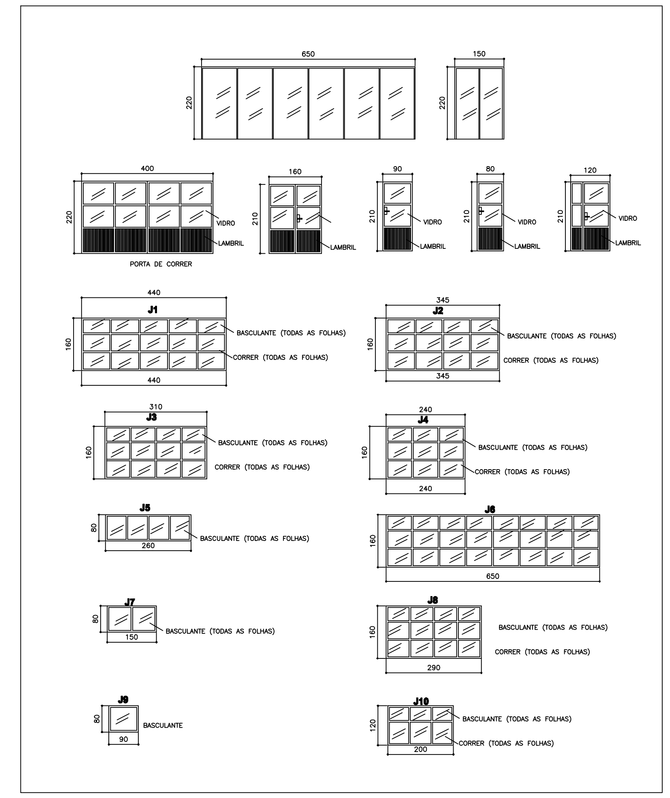

JANELA	DIMENSOES	QUANTIDADE
J1	440X160X120	22
J2	345X160X120	52
J3	310X160X120	08
J4	240X160X120	03
J5	280X80X200	06
J6	650X160X120	03
J7	150X80X200	10
J8	290X160X120	06
J9	90X80X200	03
J10	200X120X120	08

PORTA	DIMENSOES	QUANTIDADE
P1	90 X 210	17
P2	80 X 210	49
P3	160 X 210	04
P4	120 X 210	02
P5	400 X 220	01
P6	650 X 220	01
P7	150 X 220	02
P8	80 X 210	09

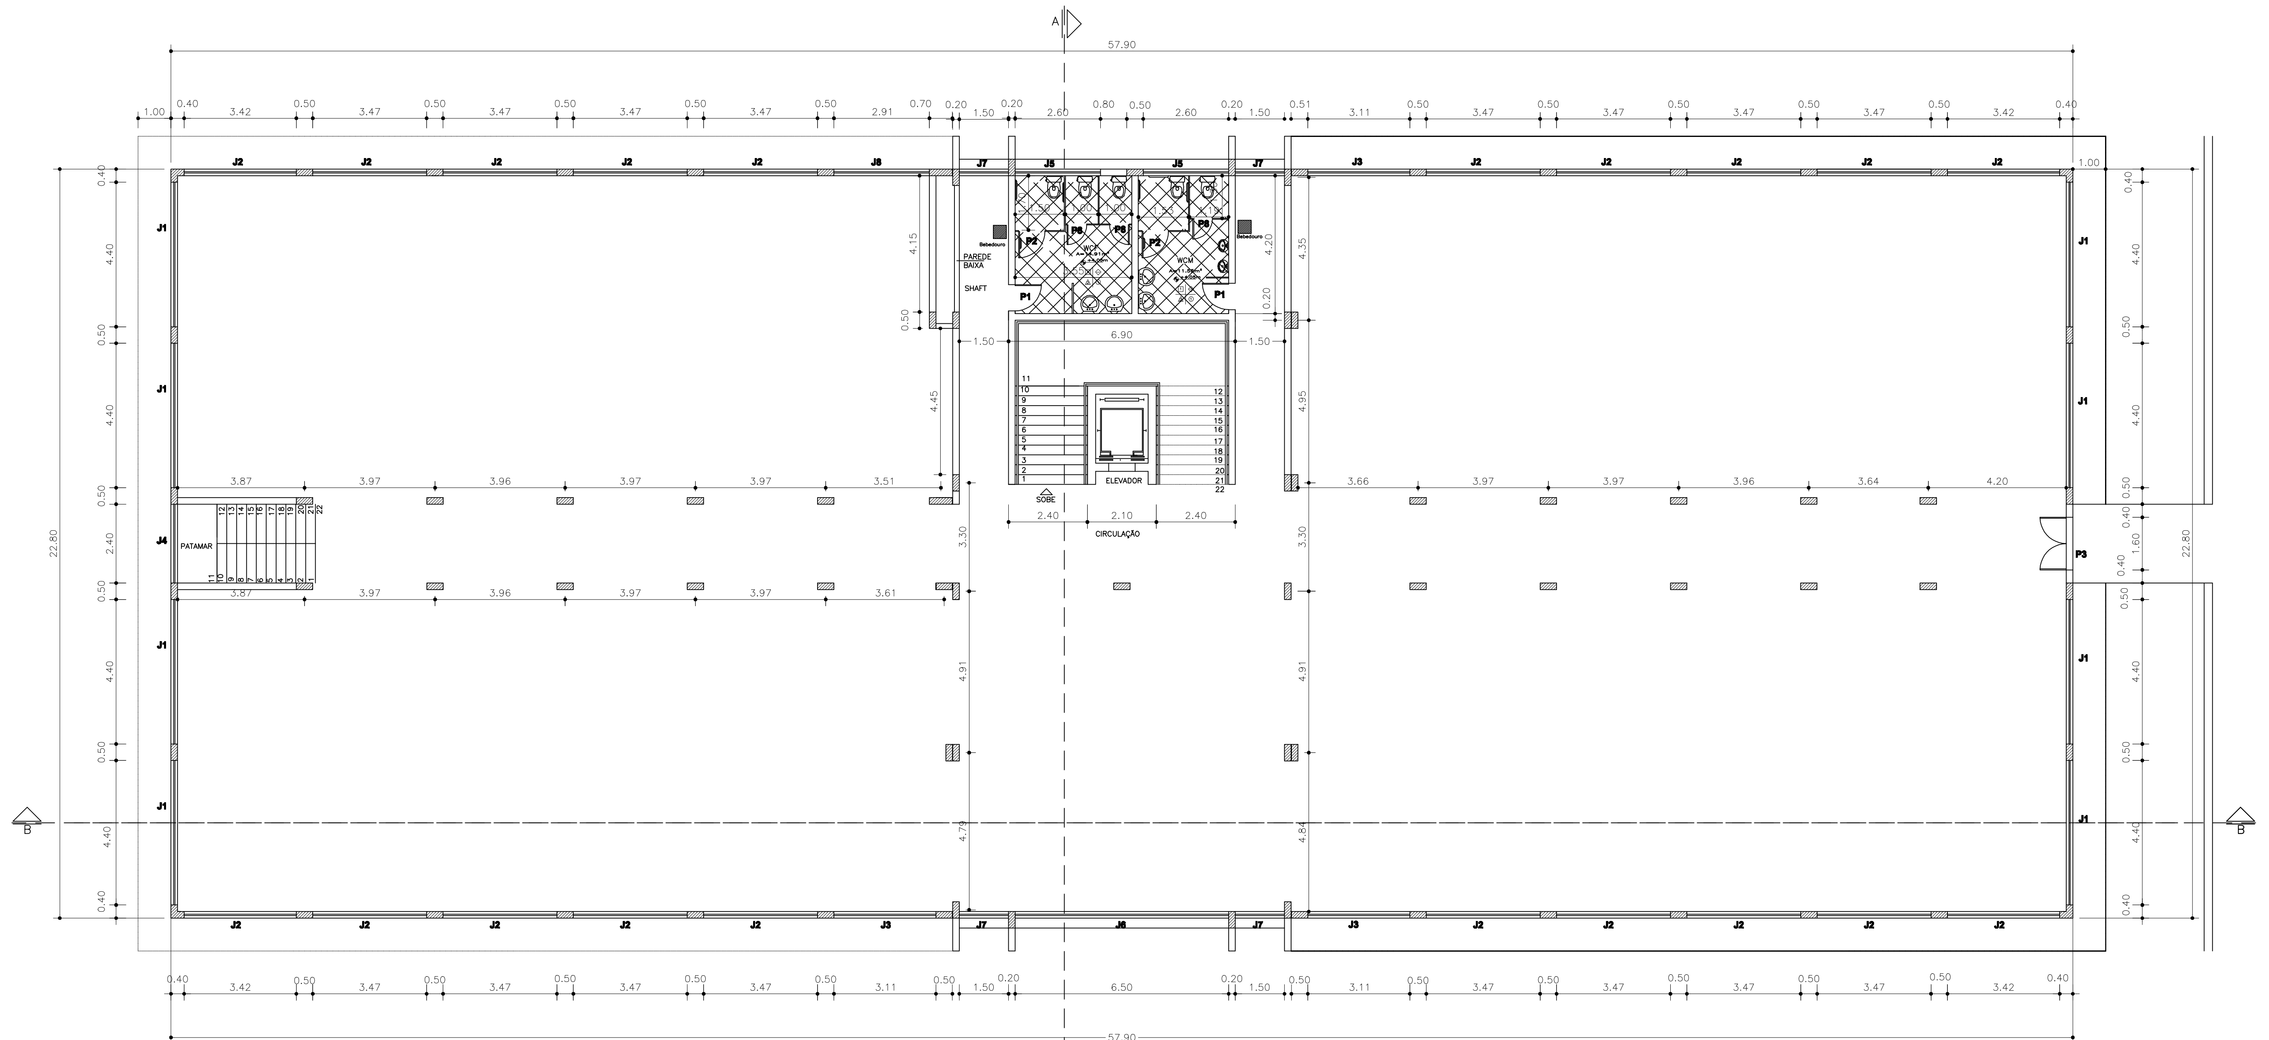

PLANTA BAIXA 2° PAVIMENTO

ESCALA:1:100

DETALHAMENTO DAS INSTALAÇÕES PARA PNE
SEM ESCALA

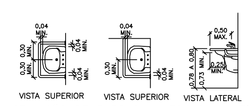

VISTA SUPERIOR VISTA SUPERIOR VISTA LATERAL

INSTALAÇÃO DE BARRAS JUNTO AO LAVATÓRIO

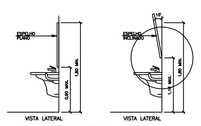

VISTA LATERAL VISTA LATERAL

ACESSÓRIOS SANITÁRIOS – ESPELHOS

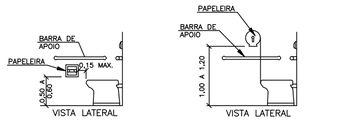

VISTA LATERAL VISTA LATERAL

PAPELEIRA EMBUTIDA PAPELEIRA NÃO EMBUTIDA

INCLINAÇÃO TRANSVERSAL E LARGURA DE RAMPAS

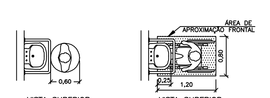

VISTA SUPERIOR VISTA SUPERIOR

ÁREA DE APROXIMAÇÃO PARA P.M.R. ÁREA DE APROXIMAÇÃO PARA P.C.R.

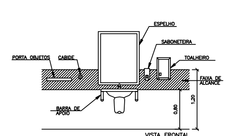

VISTA FRONTAL

ACESSÓRIOS JUNTO AO LAVATÓRIO

Conteúdo: PROJETO ARQUITETONICO PREDIO "D" VARGINHA

UNIVERSIDADE FEDERAL DE ALFENAS
COORDENADORIA DE PROJETOS E OBRAS

ENDEREÇO:
AV. CELINA FERREIRA OTTONI, Nº 4.000, BAIRRO PADRE VICTOR
VARGINHA-MG

PROPRIETÁRIO: UNIVERSIDADE FEDERAL DE ALFENAS - UNIFAL-MG
CNPJ: 17878658/0001-15

CATEGORIA DE USO:
INSTITUCIONAL

SITUAÇÃO

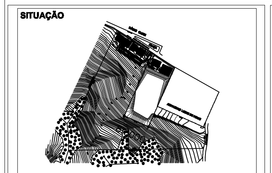

DECLARO QUE A APROVAÇÃO DO PROJETO, NÃO IMPLICA NO RECONHECIMENTO POR PARTE DA PREFEITURA, DO DIREITO DE PROPRIEDADE DO TERRENO.

PROP.
UNIVERSIDADE FEDERAL DE ALFENAS - UNIFAL-MG
CNPJ: 17878658/0001-15

ÁREA

ÁREA DO TERRENO	135.000,00M2
PAVIMENTO 1°	1.320,00M2
PAVIMENTO 2°	1.320,00M2
PAVIMENTO 3°	1.320,00M2
PAVIMENTO 4°	200,00M2
TOTAL:	4.160,00M2

A. PROJ.
ARQ. JOSE MARIO BARBOSA ALVES
CREA - 106.601/ D

R.T
JOSE MARIO BARBOSA ALVES
CREA - 106.601/ D

APROVAÇÕES

PRANCHA 1/4

DATA AGOSTO 2012

CONTEÚDO PLANTA BAIXA 1° E 2° PAVIMENTO
DETALHES JANELAS, PORTAS, PNE

ESCALAS INDICADA