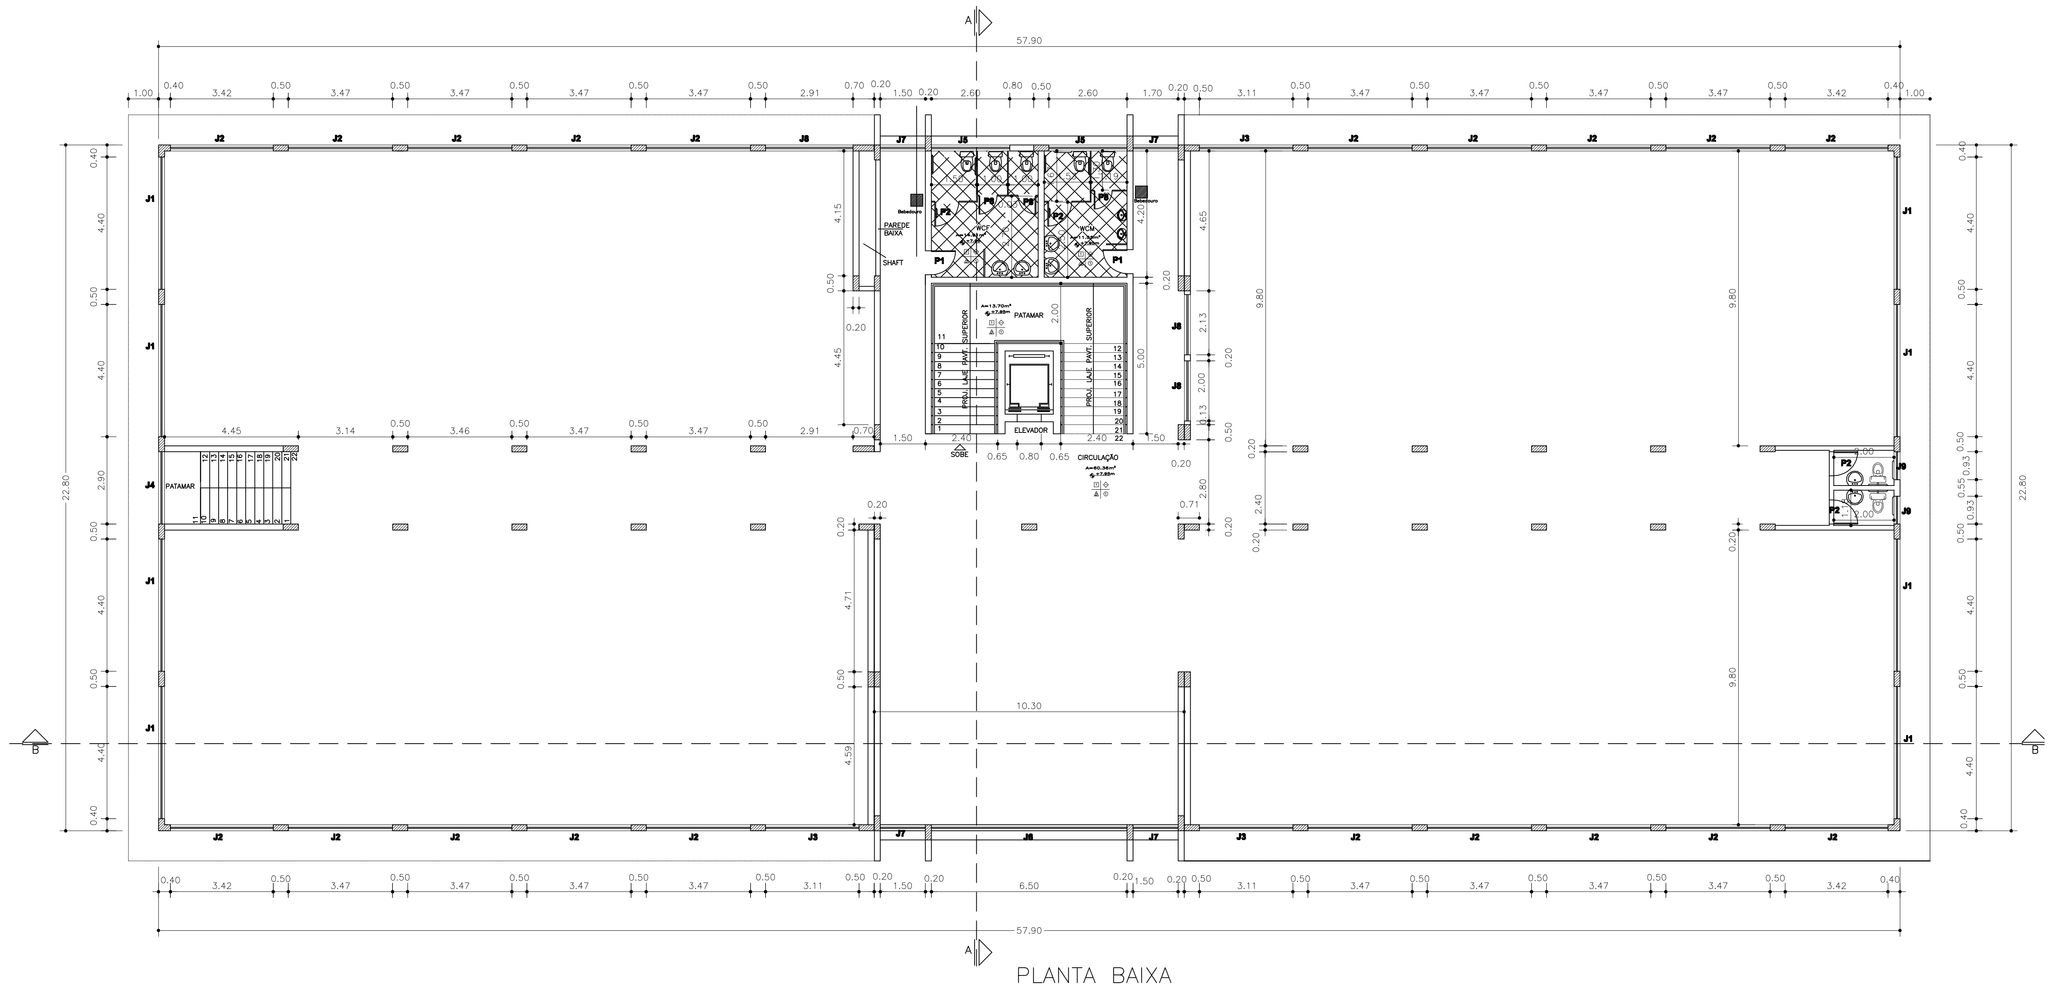

PLANTA BAIXA
3° PAVIMENTO
ESCALA:1:100

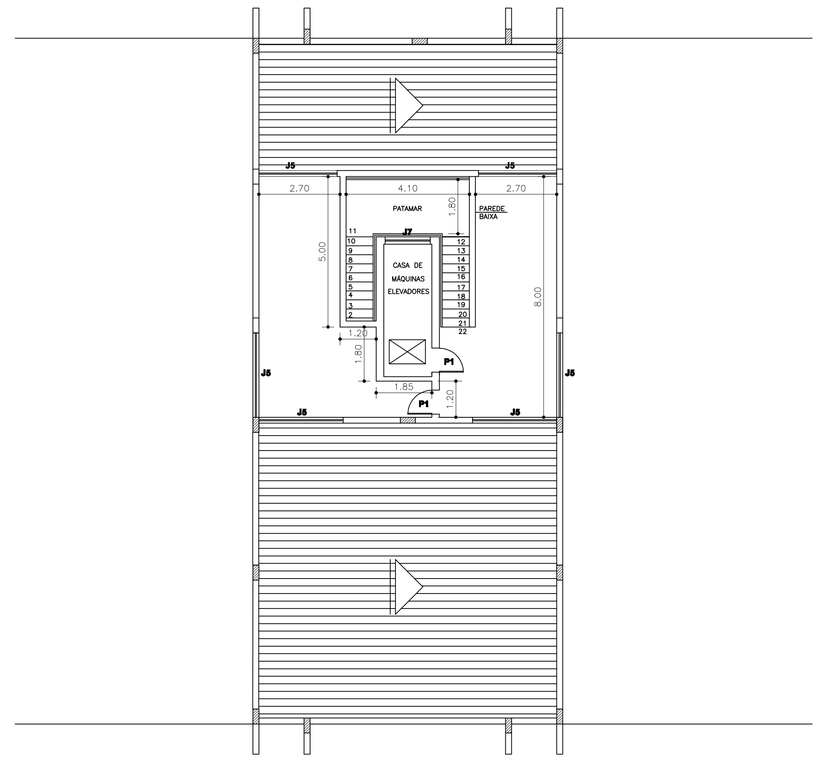

PLANTA BAIXA
5° PAVIMENTO – PISO TÉCNICO

ESCALA:1:100

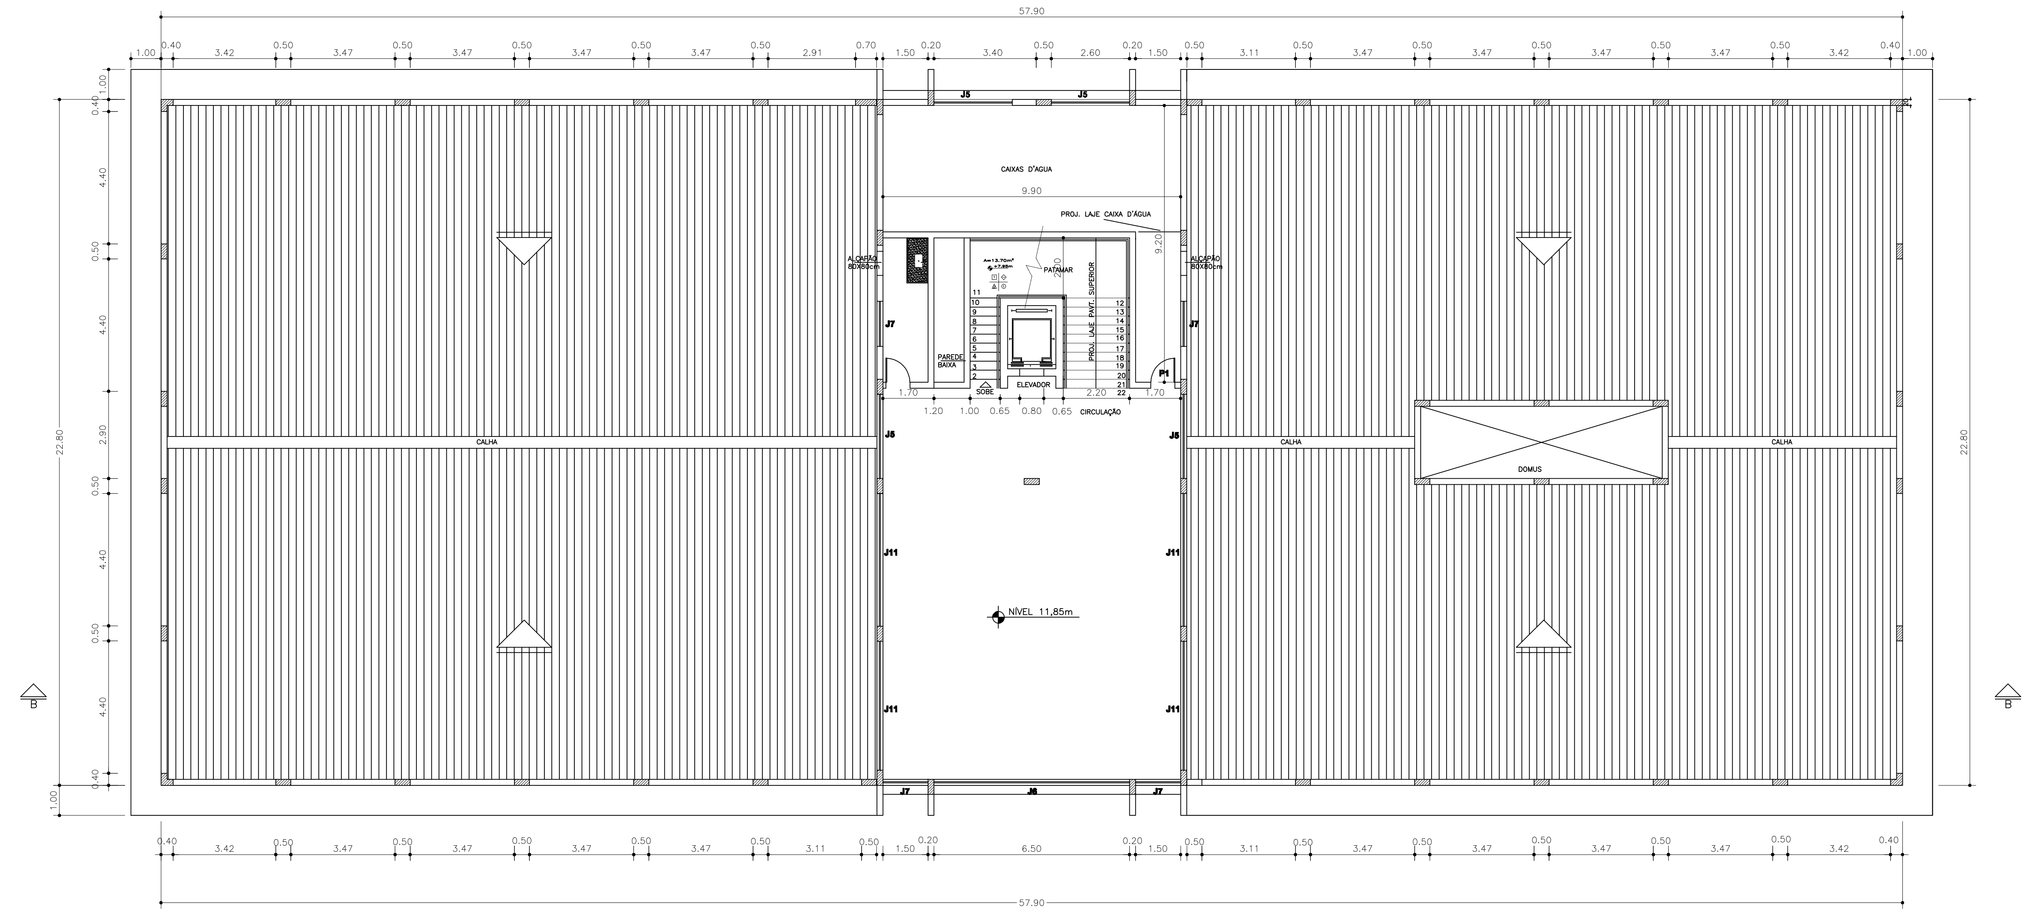

PLANTA BAIXA
4° PAVIMENTO

ESCALA:1:100

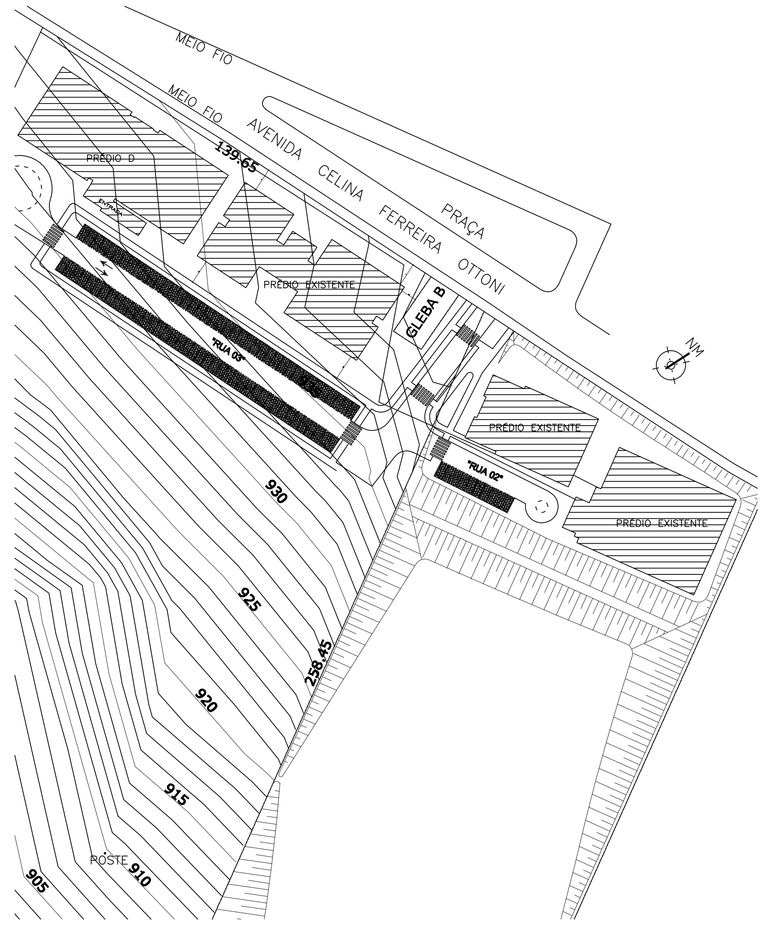

PLANTA DE SITUAÇÃO
SEM ESCALA

Conteúdo: PROJETO ARQUITETONICO PREDIO "D" VARGINHA

UNIVERSIDADE FEDERAL DE ALFENAS
COORDENADORIA DE PROJETOS E OBRAS

ENDEREÇO:
AV. CELINA FERREIRA OTTONI, Nº 4.000, BAIRRO PADRE VICTOR
VARGINHA-MG

PROPRIETÁRIO: UNIVERSIDADE FEDERAL DE ALFENAS - UNIFAL-MG
CNPJ: 17878858/0001-15

CATEGORIA DE USO: INSTITUCIONAL

SITUAÇÃO

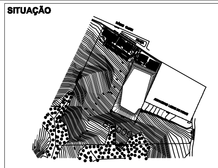

DECLARO QUE A APROVAÇÃO DO PROJETO, NÃO IMPLICA NO RECONHECIMENTO POR PARTE DA PREFEITURA, DO DIREITO DE PROPRIEDADE DO TERRENO.

PROP. UNIVERSIDADE FEDERAL DE ALFENAS - UNIFAL-MG
CNPJ: 17878858/0001-15

ÁREA

ÁREA DO TERRENO	135.000,00M2
PAVIMENTO 1°	1.320,00M2
PAVIMENTO 2°	1.320,00M2
PAVIMENTO 3°	1.320,00M2
PAVIMENTO 4°	200,00M2
TOTAL:	4.160,00M2

A. PROJ. ARQ. JOSE MARIO BARBOSA ALVES
CREA - 168.691/ D

R.T JOSE MARIO BARBOSA ALVES
CREA - 168.691/ D

APROVAÇÕES

PRANCHA 2/4

CONTEÚDO
PLANTA BAIXA 3° E 4° PAVIMENTO
PLANTA DE SITUAÇÃO
DETALHES JANELAS E PORTAS

DATA AGOSTO 2012

ESCALAS INDICADA