


ARQUIVO: projeto rampa e escada alvenaria prédio d - Varginha

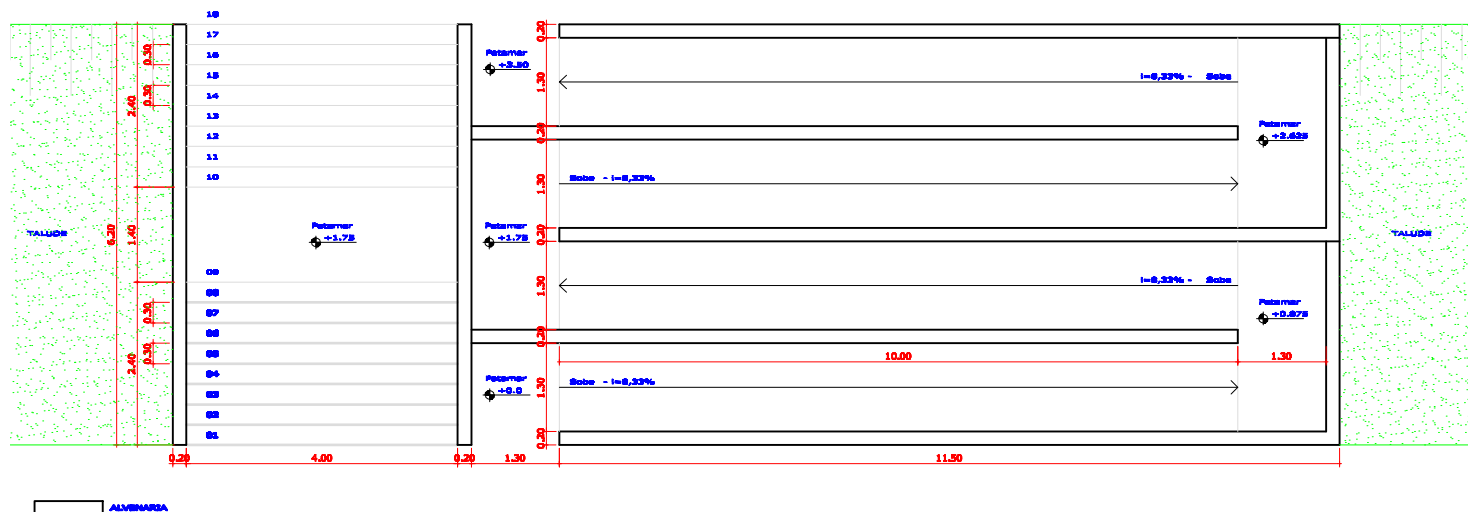

RESPONSÁVEL TÉCNICO/CREA:
COORD. PROJETOS E OBRAS

DESENHO:
JOSÉ MÁRIO ALVES

DE ACORDO:

SOLICITANTE/DATA

CONTÉUDO:
PROJETO DA ESCADA E RAMPA EM ALVENARIAS - PRÉDIO "D" - CAMPUS VARGINHA

NOTAS:

1	COTAS EM CENTÍMETROS
2	CONFERIR MEDIDAS NO LOCAL
3	

ARQUITETURA

OBJETO: ESCADA E RAMPA EM ALVENARIA
UNIDADE: CAMPUS VARGINHA
LOCAL / PRÉDIO: PRÉDIO D
RESPONSÁVEL / SOLICITANTE: CPO/PROPLAN
SOLICITAÇÃO Nº: SEM SOLICITAÇÃO



VERSÃO: A

FOLHA:
01/01

DATA:
14/09/2011

EXECUTIVO