



ARQUIVO: projeto rampa e escada alvenaria prédio finep campus II.dwg

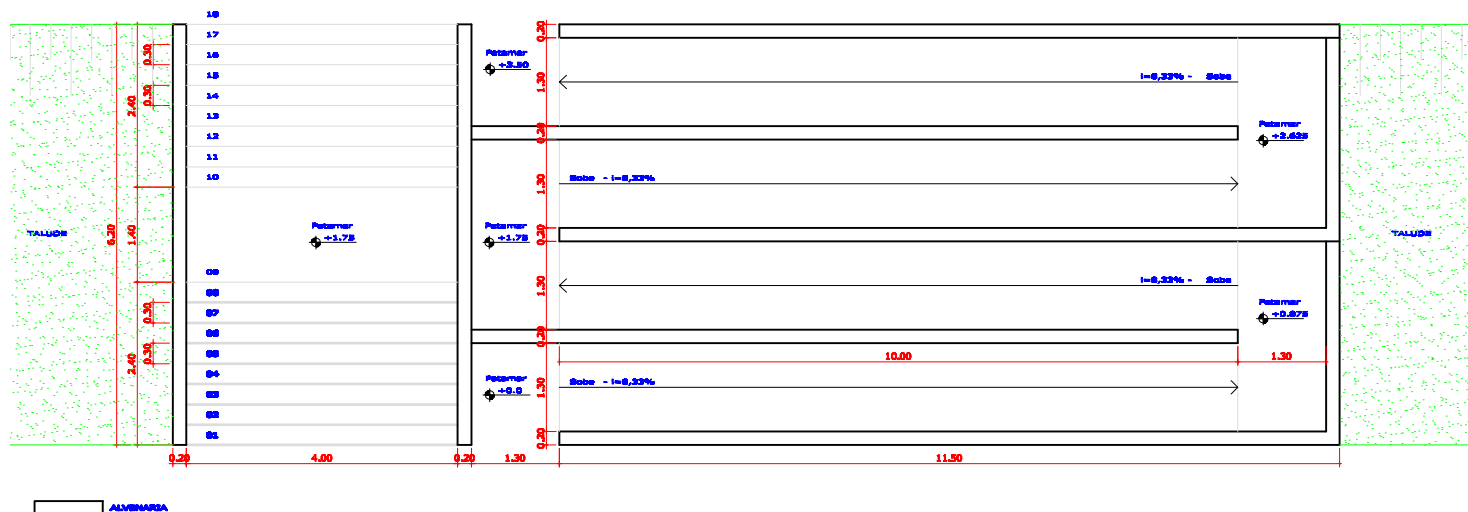

RESPONSÁVEL TÉCNICO/CREA: COORD. PROJETOS E OBRAS	<b>CONTÉUDO:</b> PROJETO DA ESCADA E RAMPA EM ALVENARIAS - PRÉDIO FINEP UNIDADE II - ALFENAS	<b>ARQUITETURA</b>	<b>CONTIDÃO:</b>	<b>VERSÃO:</b> <b>A</b>
DESENHO: JOSÉ MÁRIO ALVES	<b>NOTAS:</b>			<b>FOLHA:</b> <b>01/01</b>
DE ACORDO:	1 COTAS EM CENTÍMETROS	<b>DATA:</b> 06/08/2012		
SOLICITANTE/DATA	2 CONFERIR MEDIDAS NO LOCAL	<b>EXECUTIVO</b>		
	3	SOLICITAÇÃO Nº: SEM SOLICITAÇÃO		