
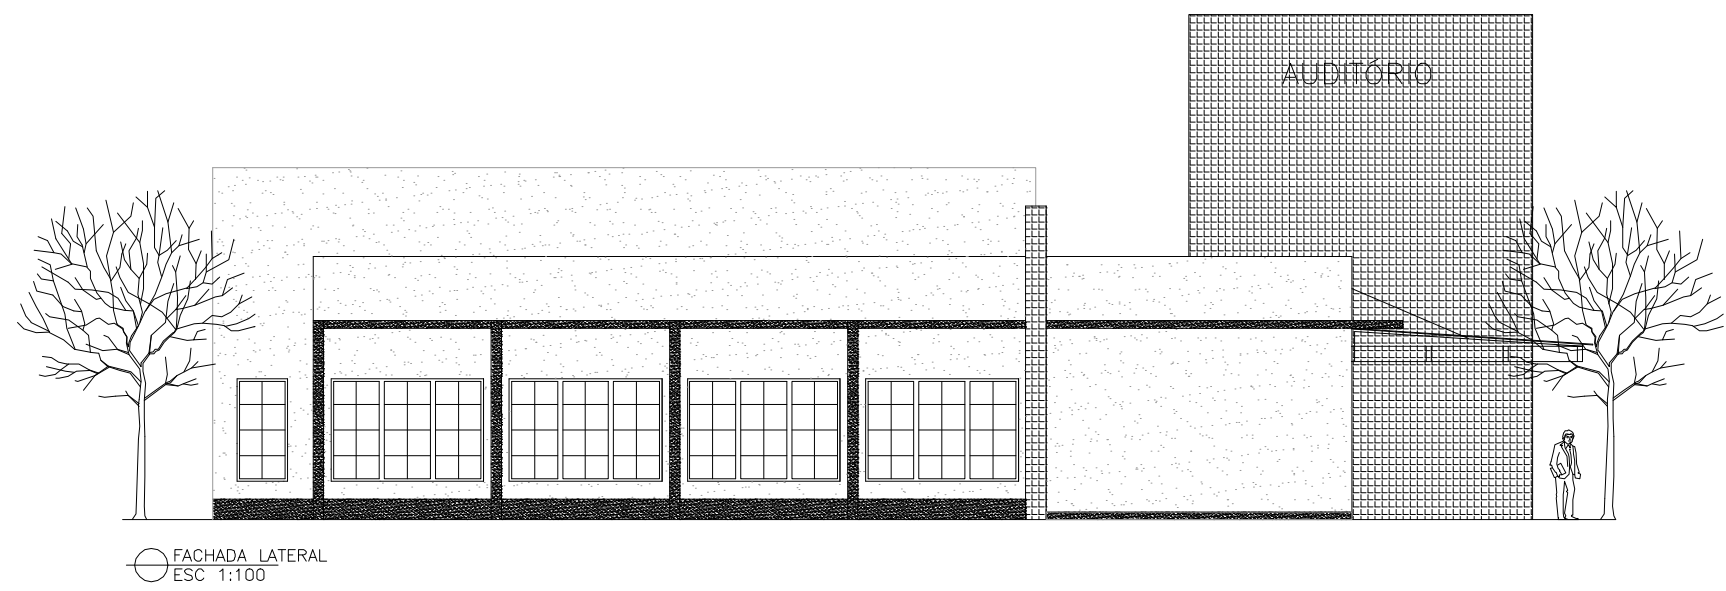
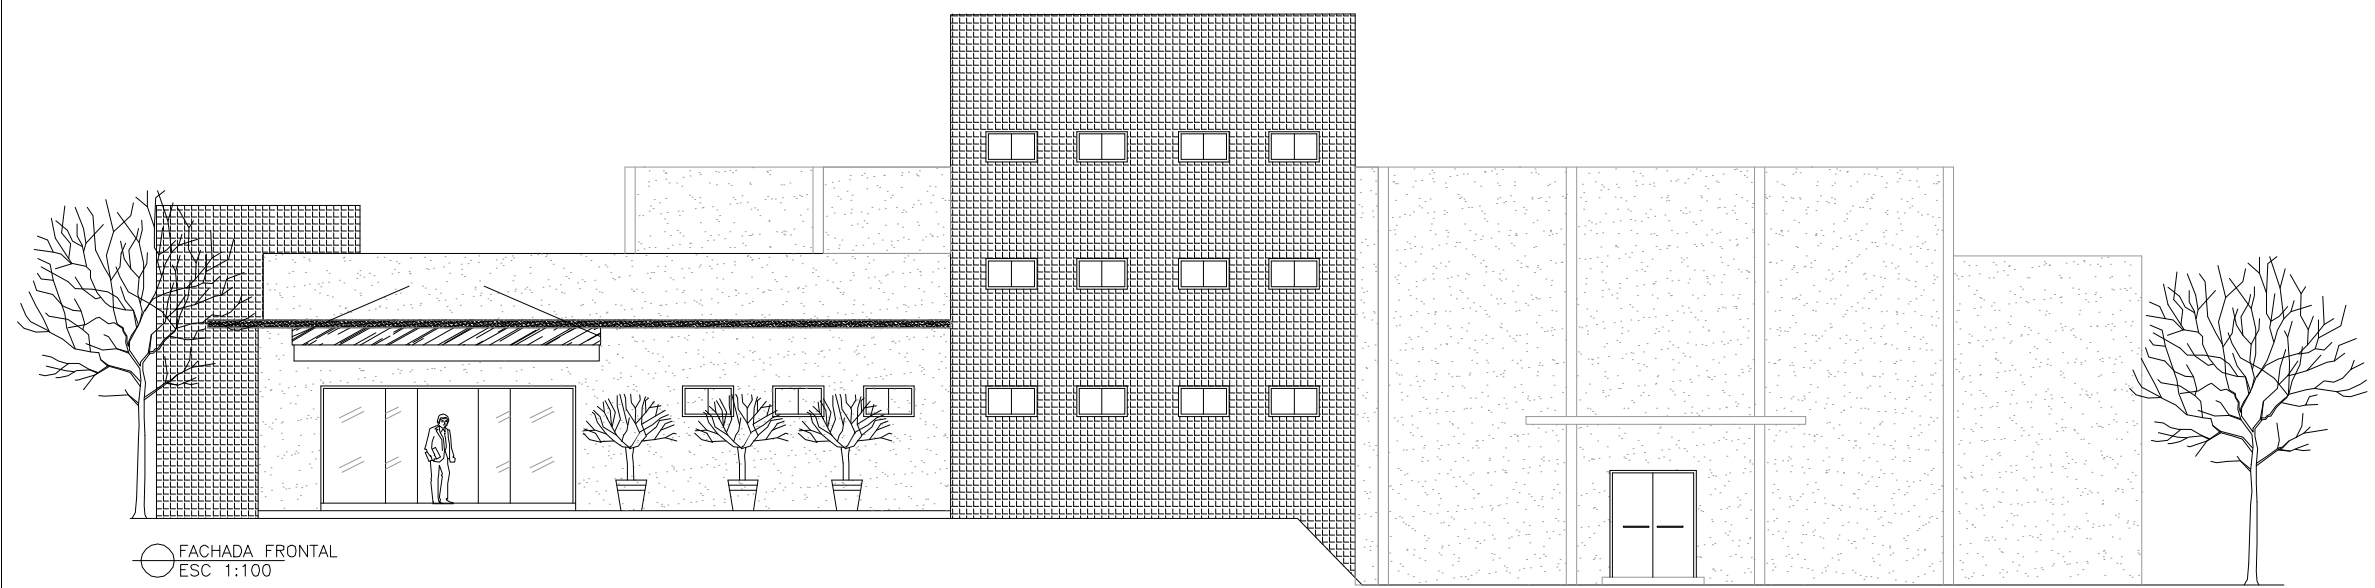
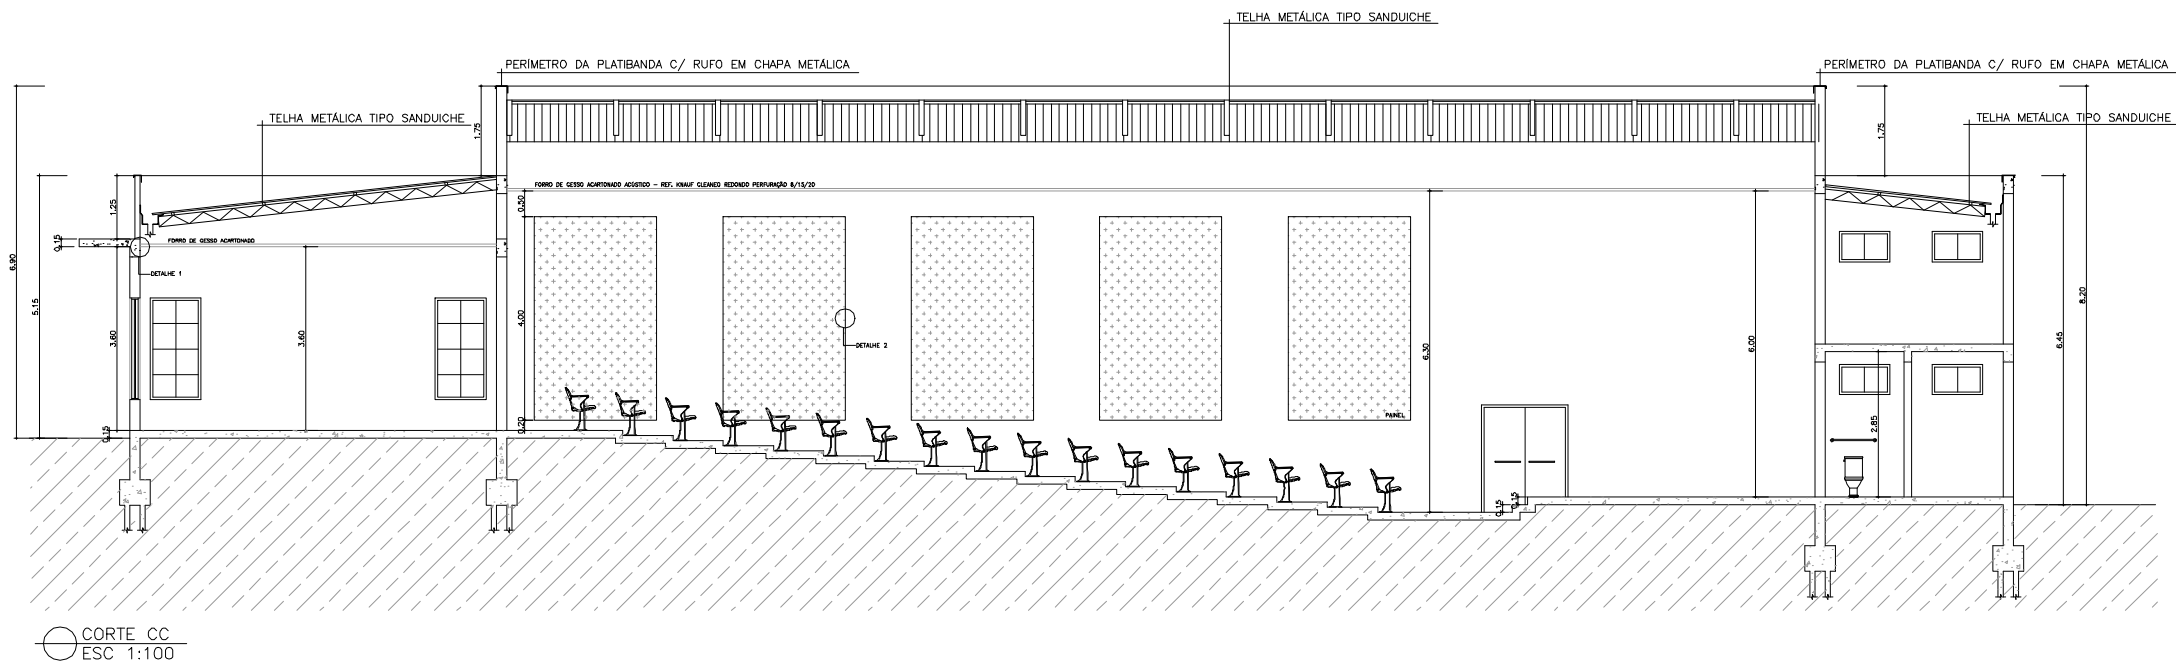
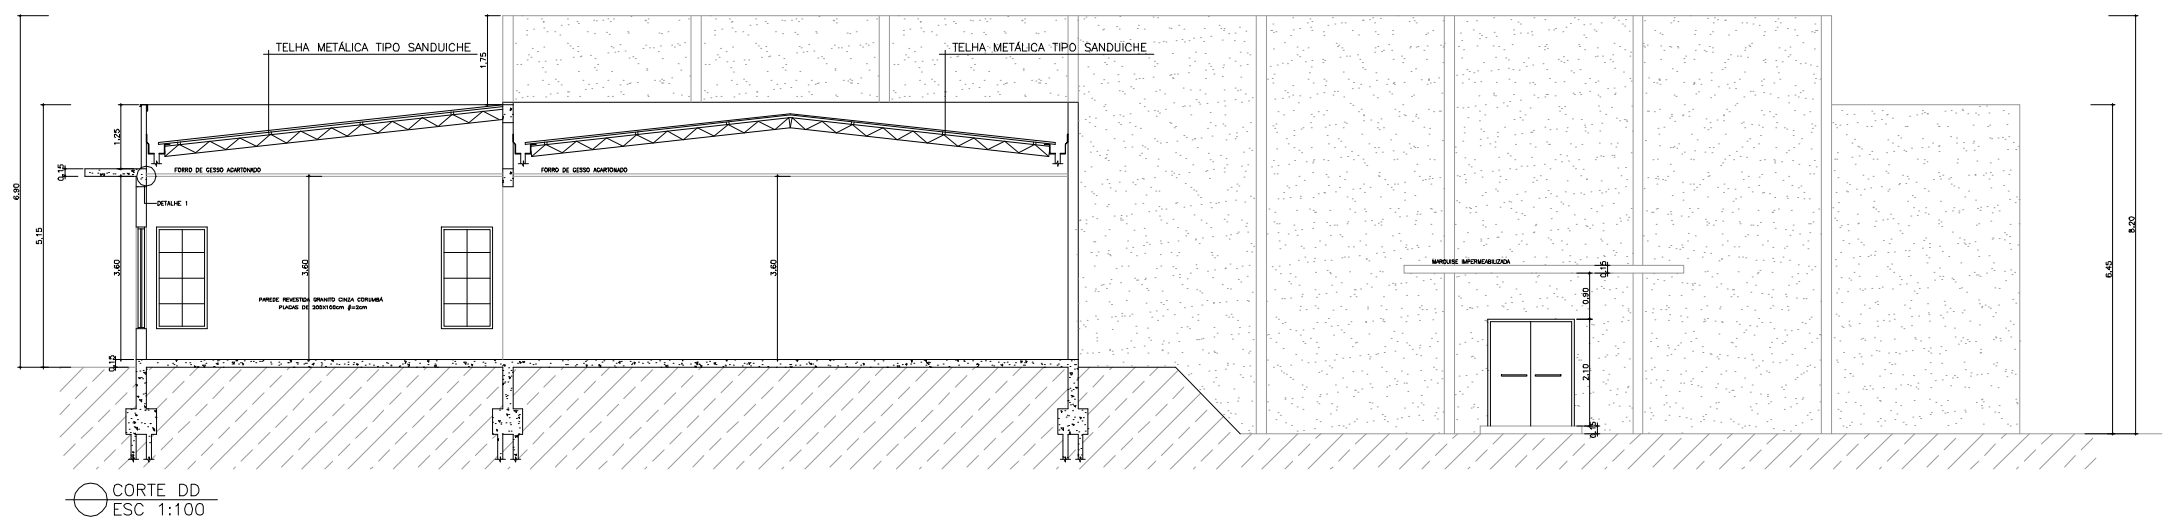
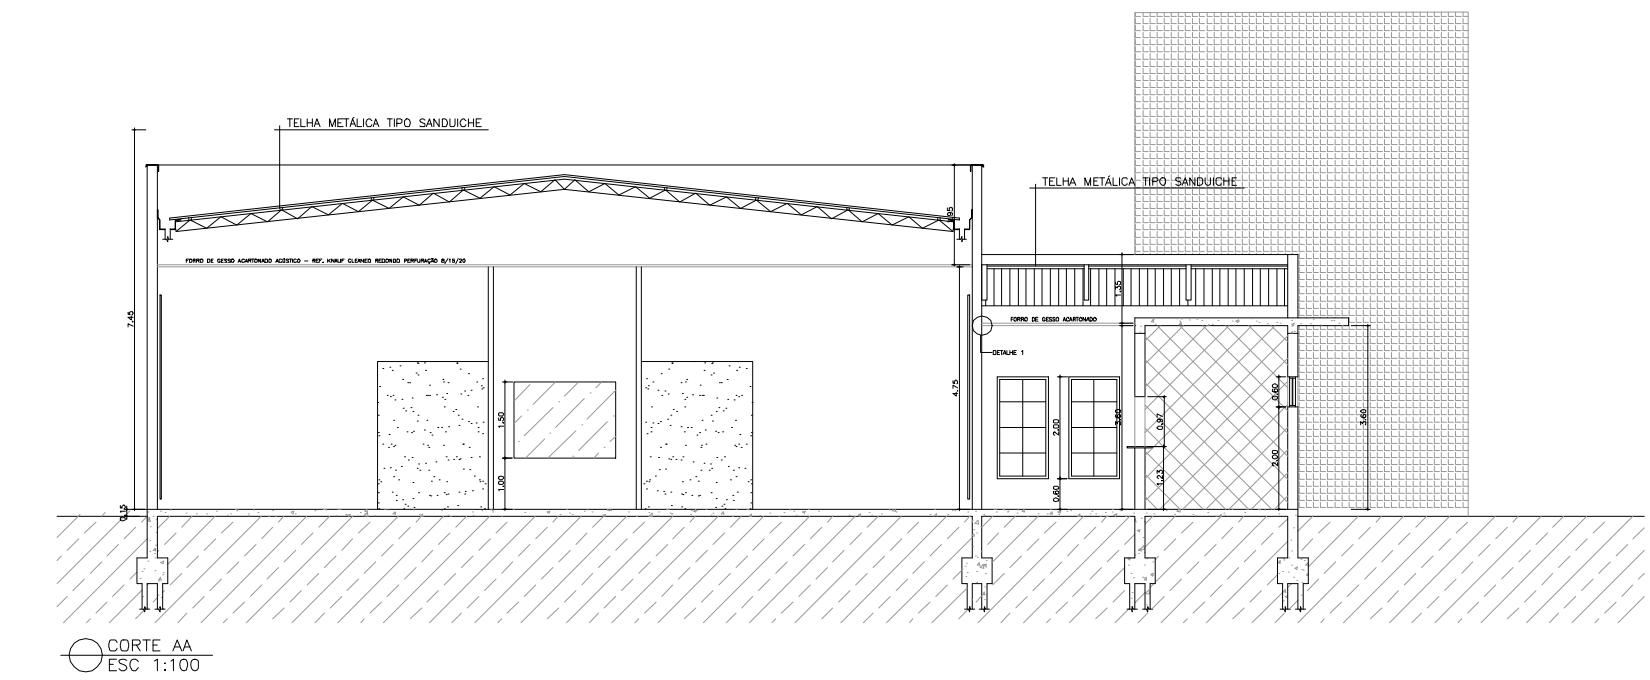
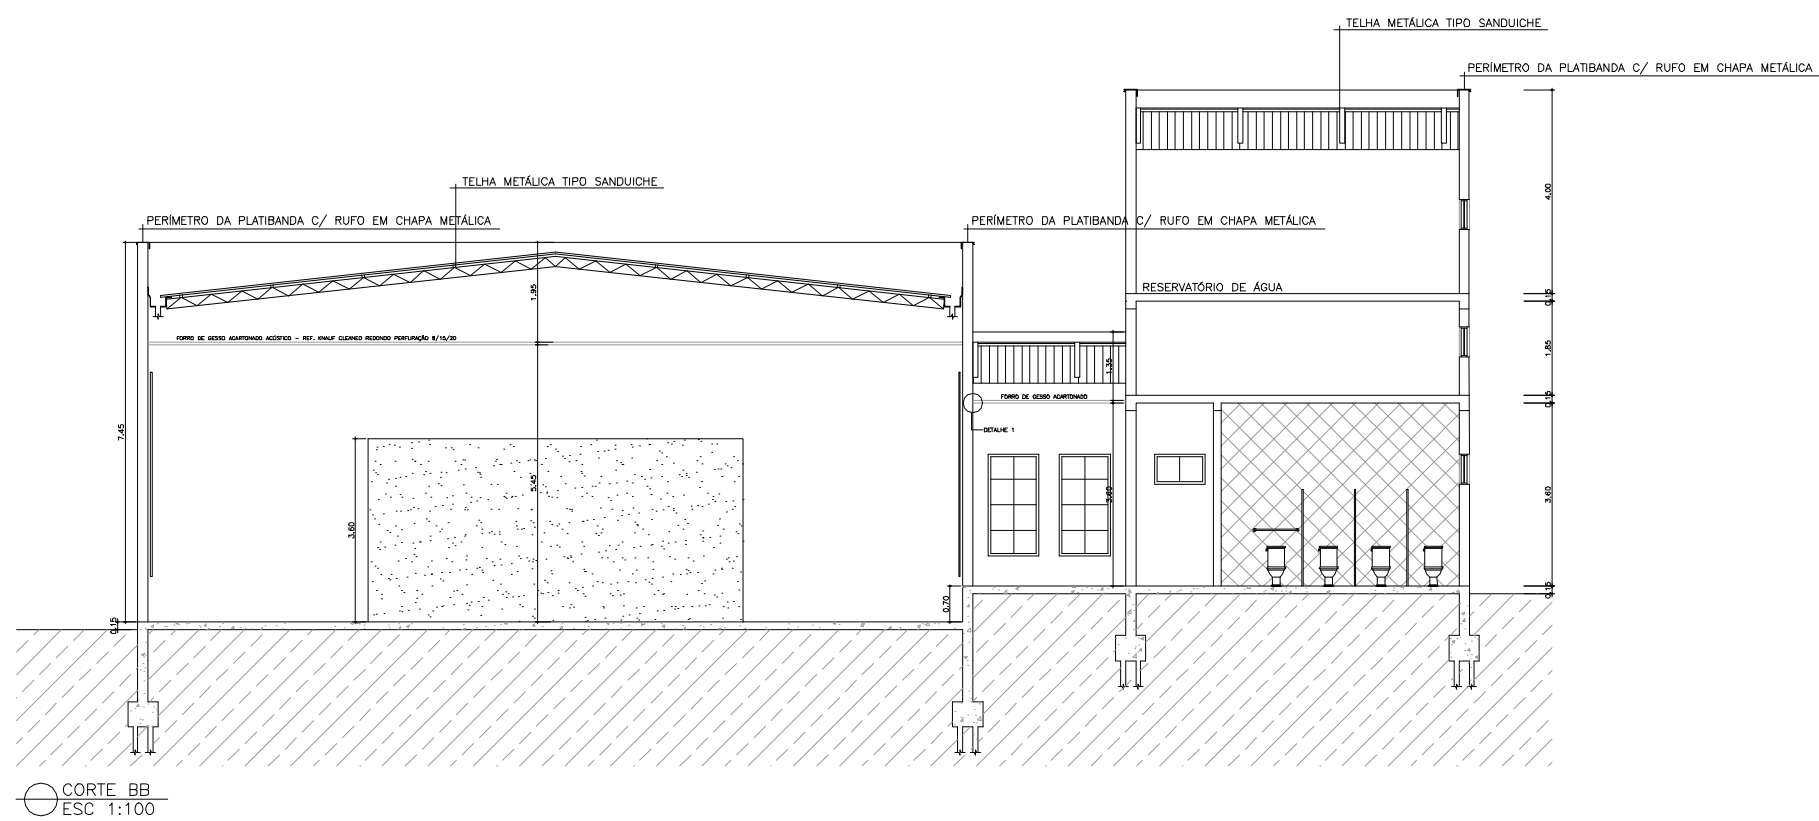


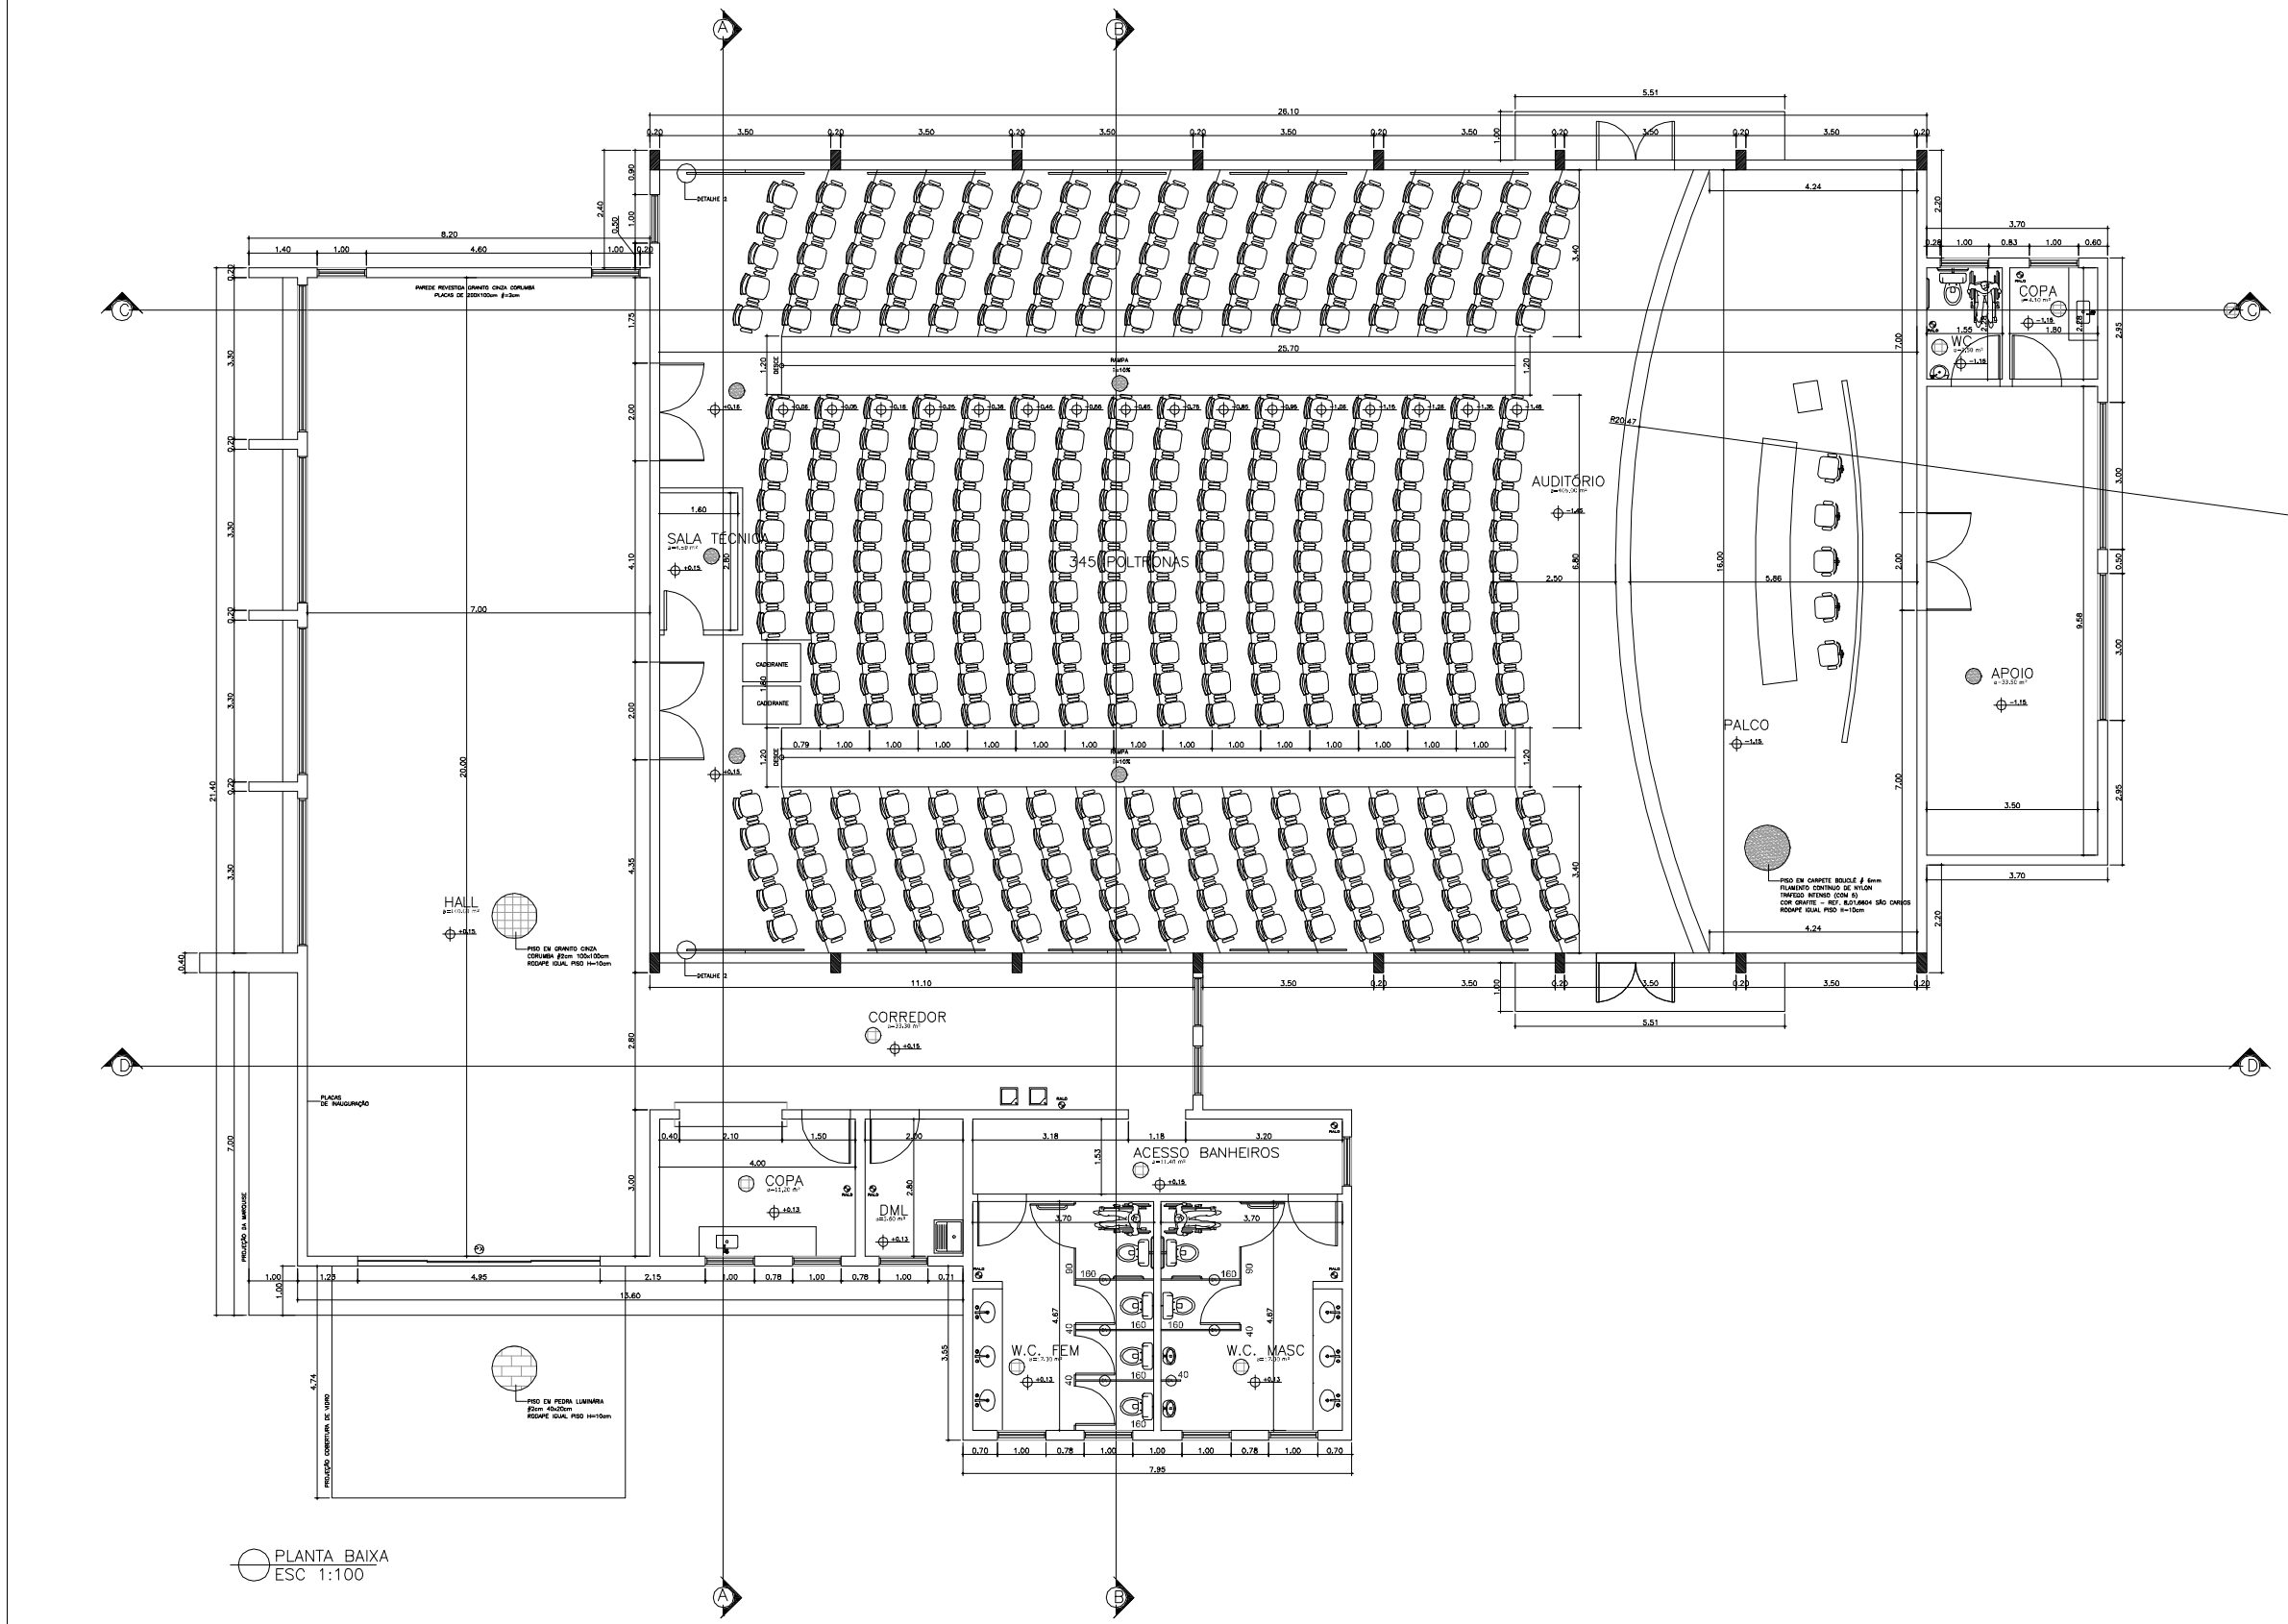

QUADRO DE ESQUADRIAS (PORTAS / JANELAS)					
PORTAS					
ITEM	DIMENSÖES (LARGOxALTO) (cm)	PEITORIL	MATERIAL	TIPO	QUANTIDADE
01	1.60x2.10	—	MADERA COM VISO	ABRIR (2 FOLHAS)	09
02	1.00x2.10	—	MADERA COM VISO	ABRIR (1 FOLHA)	02
03	2.00x2.50	—	VIDRO TEMPERADO (2 FOLHAS)	ABRIR (2 FOLHAS)	01
04	1.00x2.10	—	MADERA	ABRIR (1 FOLHA)	04
05	0.60x2.10	—	MADERA	ABRIR (1 FOLHA)	01
06	1.60x2.10	—	ALUMINIO UNIAO 25 (VIDRO E LAMINADO)	ABRIR (2 FOLHAS)	01
JANELAS					
ITEM	DIMENSÖES (LARGOxALTO) (cm)	PEITORIL	MATERIAL	TIPO	QUANTIDADE
07	3.60x1.80	1.30	ALUMINIO UNIAO 25	MAX-AR	06
08	3.00x1.80	1.30	ALUMINIO UNIAO 25	MAX-AR	02
09	2.60x1.80	1.30	ALUMINIO UNIAO 25	MAX-AR	04
10	1.20x1.80	1.30	ALUMINIO UNIAO 25	MAX-AR	04
11	2.00x0.70	2.20	ALUMINIO UNIAO 25	MAX-AR	01
12	1.80x0.80	1.80	ALUMINIO UNIAO 25	MAX-AR	02

QUADRO DE MATERIAIS	
PISOS	
1	CERÂMICA EXTRA 40x40cm PEIS
2	CONTRAPISO REGULARIZADO E ACABADO (PRONTO PARA RECEBER PISO DE PEDRA LUMINÁRIA 40x40cm #= 2cm POSTERIORMENTE)
3	CONTRAPISO REGULARIZADO E ACABADO (PRONTO PARA RECEBER PISO DE GRANITO CINZA CORUMBÁ #= 2cm POSTERIORMENTE)
4	CONTRAPISO DE CONCRETO REGULARIZADO C/ ACABAMENTO REQUERIDO
RODAPÉS	
1	CERÂMICA EXTRA IDEM PISO H=10cm (A SER INSTALADO POSTERIORMENTE JUNTO COM O PISO CORRESPONDENTE)
2	PEDRA LUMINÁRIA IDEM PISO H=10cm (A SER INSTALADO POSTERIORMENTE JUNTO COM O PISO CORRESPONDENTE)
3	GRANITO CINZA CORUMBÁ IDEM PISO H=10cm (A SER INSTALADO POSTERIORMENTE JUNTO COM O PISO CORRESPONDENTE)
PAREDES	
1	TINTA ACRILICA FOSCA COR BRANCA SOBRE GESSO PROJETADO
2	CERÂMICA EXTRA 20x20cm COR BRANCA PE4
3	VERNIZ FC A BASE DE RESINA ACRILICA SOBRE CONCRETO APARENTE
FORROS	
1	TINTA ACRILICA FOSCA COR BRANCA SOBRE GESSO PROJETADO
2	TINTA ACRILICA FOSCA COR BRANCA SOBRE PLACAS DE GESSO 60x60cm
3	VERNIZ FC A BASE DE RESINA ACRILICA SOBRE CONCRETO APARENTE

QUADRO DE PLANTAS — PAISAGISMO			
ITEM	NOME POPULAR	ESPECIE	PORTE/TIPO
LEGENDA			
01	DIVISORIA EM GRANITO CINZA CORUMBÁ H=190cm #=3cm		
02	BANCADA EM GRANITO CINZA CORUMBÁ C/ RODABANCA 10cm E SAIA 25cm		
03	SOLEIRA EM GRANITO CINZA CORUMBÁ L=25cm #=2cm		
04	GRELHA METALICA L=30cm EM MALHA DE #=3cm		

OBSERVAÇÕES	
01	NÃO CONSTA O ITEM

UNIVERSIDADE FEDERAL DE ALFENAS
SETOR DE ENGENHARIA E PROJETOS

PROJETO DE ARQUITETURA
AUDITÓRIO PARA O CAMPUS DE POÇOS DE CALDAS

Conteúdo:
PLANTA DO PAVIMENTO
CÓRTE AA
CÓRTE BB
CÓRTE CC
FACHADA FRONTAL
FACHADA LATERAL ESQUERDA
PLANTA DE COBERTURA
IMPLANTAÇÃO

Áreas:
Pavimento: 750,00 m2
Total: 750,00 m2
Terreno: 500.000,00 m2

Prefeitura:

Proprietário:
UNIVERSIDADE FEDERAL DE ALFENAS – UNIFAF-MG
CNPJ: 17879859/000115

INSS:

Responsável Técnico:
JOSE MARIO BARBOSA ALVES
ARQUITETO URBANISTA – CAU 101.043-3

CREA:

Endereço da Obra:
BR 267 – RODOVIA JOSE AURELIO VILELA Nº 11.999
CIDADE UNIVERSITÁRIA – POÇOS DE CALDAS / MG

PRANCHA
1/1

DATA: OUTUBRO 2012
ESCALA: INDICADA
CIDADE: ALFENAS – MG