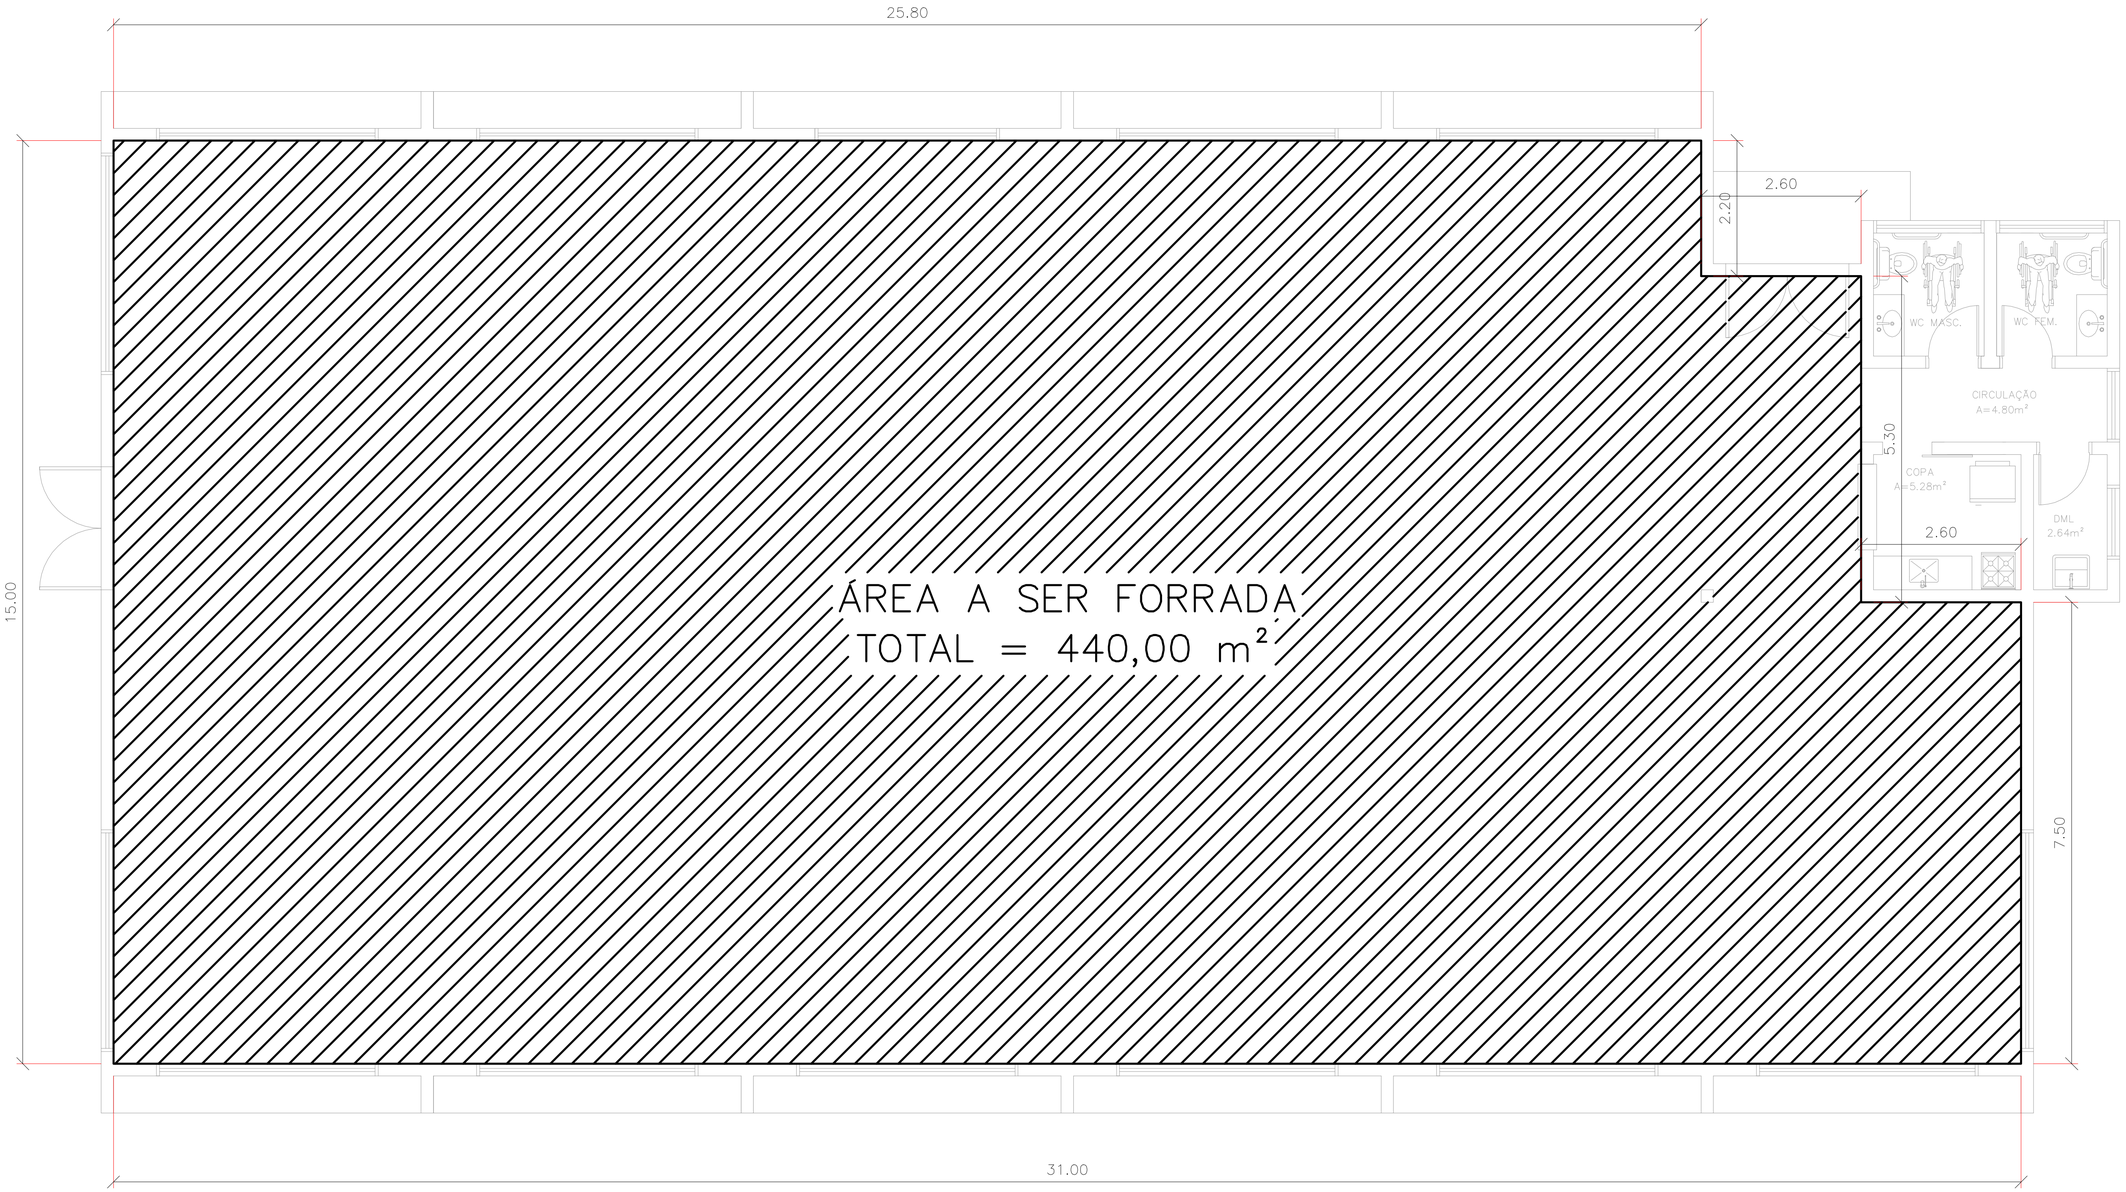

NOTAS:

CONTEÚDO:

FORRO GESSO ACARTONADO
TOTAL = 440,00 m²

RESP. TÉCNICO/CREA: COORD. PROJ. E OBRAS	COORDENADORIA PROJETO E OBRAS	CONTRATANTE: Unifal MG Universidade Federal de Alfenas	VERSÃO: A
DESENHO: SILVIO	OBJETO: FORRO GESSO ACARTONADO UNIDADE: UNIDADE EDUCACIONAL SANTA CLARA LOCAL / PRÉDIO: PRÉDIO "G" RESPONSÁVEL / SOLICITANTE: ---		FOLHA: 01/01
DE ACORDO:	SOLICITAÇÃO Nº:		DATA: 09/05/14

EXECUTIVO

C:\SIMEC\Mobilario\EMPENHOS\CII-PredioG.dwg