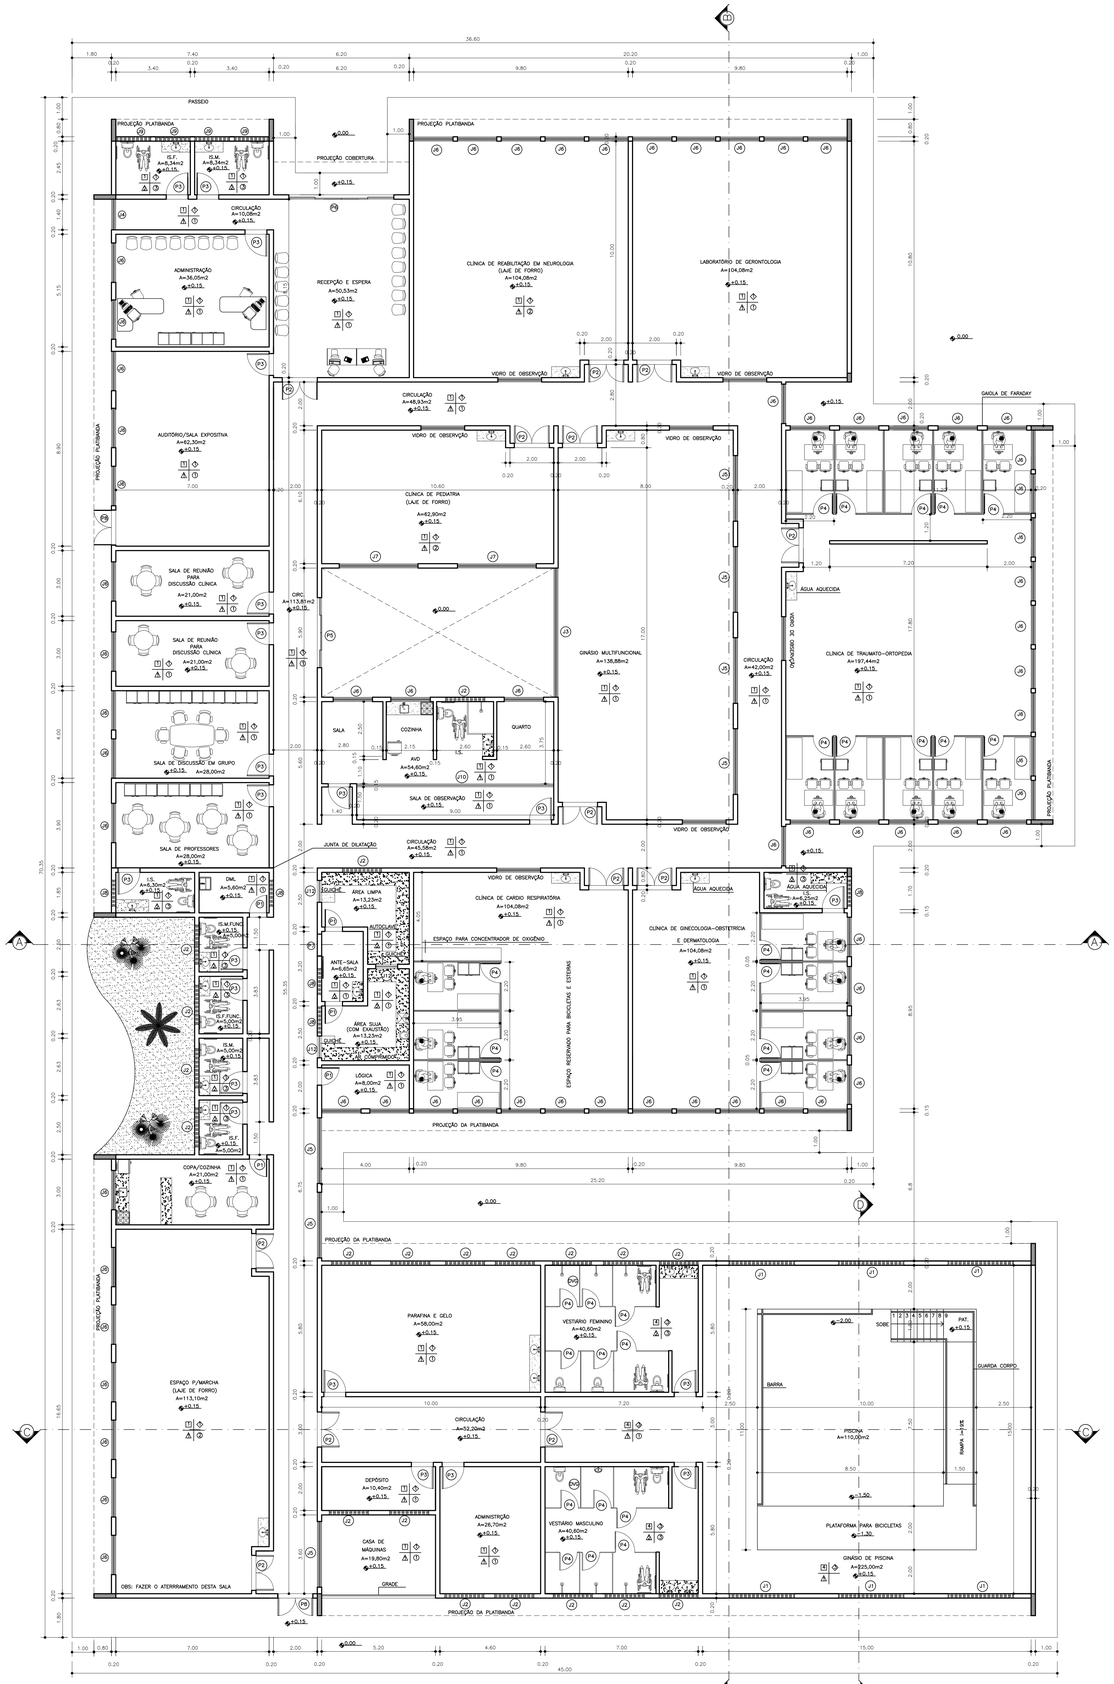

PLANTA BAIXA
ESC.: 1/100
ÁREA=2245,00

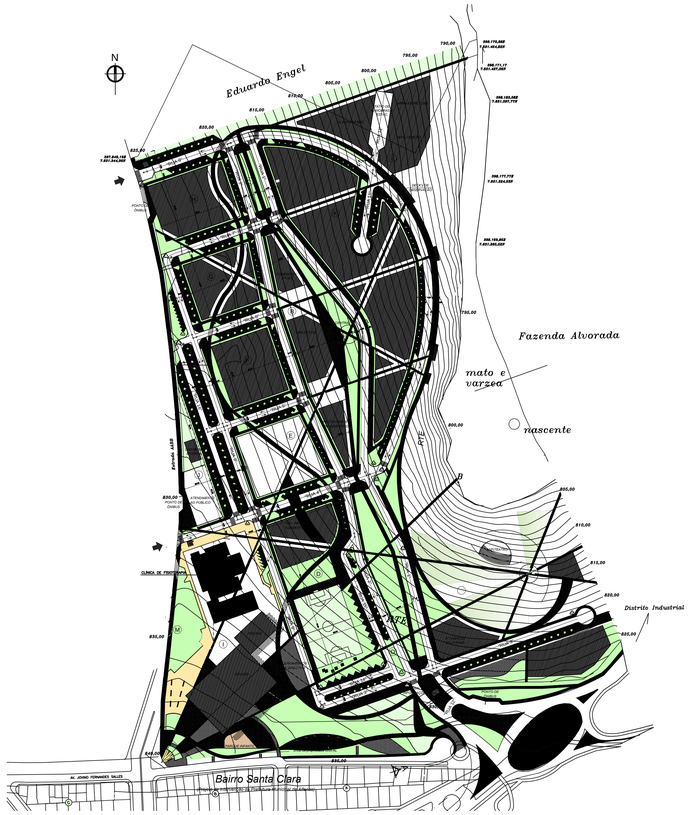

PLANTA DE SITUAÇÃO
SEM ESCALA

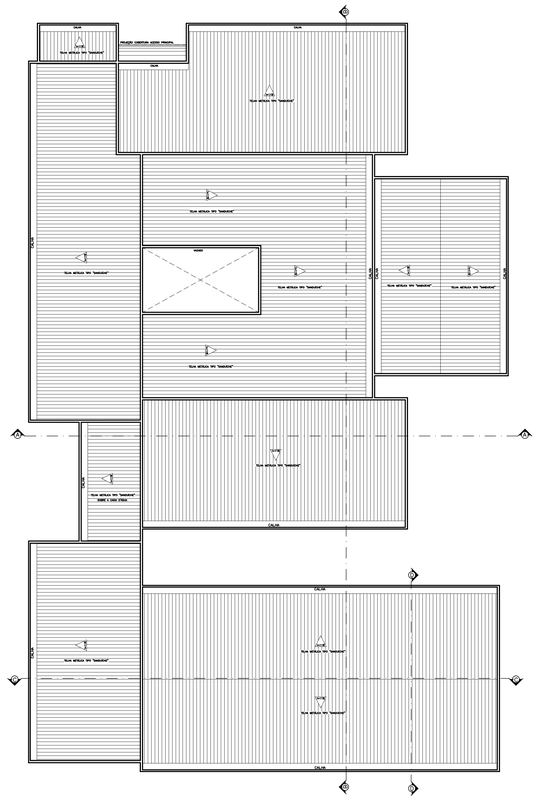

DIAGRAMA DE COBERTURA
ESC: 1/200

QUADRO DE ESQUADRIAS (PORTAS / JANELAS)

PORTAS

ITEM	DIMENSÕES (LARG/ALT) (m)	PEITORIL	MATERIAL	TIPO	QUANTIDADE
P1	0.80x2.10	-	MADEIRA	ABRIR (1 FOLHA)	5
P2	1.60x2.10	-	MADEIRA	ABRIR (2 FOLHAS)	13
P3	1.00x2.10	-	MADEIRA	ABRIR (1 FOLHA)	21
P4	0.90x2.10	-	MADEIRA	ABRIR (1 FOLHA)	29
P5	3.20x2.60	-	VIDRO TEMP	CORRER (4 FOLHAS)	1
P6	4.80x2.60	-	VIDRO TEMP	CORRER (4 FOLHAS)	1
P7	1.00x2.10	-	MADEIRA	ABRIR (1 FOLHA)	1
P8	1.60x2.10	-	AÇO GALV.	ABRIR (2 FOLHAS)	2

JANELAS

ITEM	DIMENSÕES (LARG/ALT) (m)	PEITORIL	MATERIAL	TIPO	QUANTIDADE
J1	3.00x1.20	1.80	ALUMÍNIO	MAX-AR	6
J2	1.80x0.80	1.80	ALUMÍNIO	MAX-AR	23
J3	5.90x1.80	1.20	ALUMÍNIO	MAX-AR	1
J4	1.40x1.80	1.20	ALUMÍNIO	MAX-AR	1
J5	3.00x1.80	1.20	ALUMÍNIO	MAX-AR	7
J6	1.80x1.80	1.20	ALUMÍNIO	MAX-AR	67
J7	3.60x1.80	1.20	ALUMÍNIO	MAX-AR	2
J8	1.20x0.80	1.80	ALUMÍNIO	MAX-AR	5
J9	1.60x0.80	1.80	ALUMÍNIO	MAX-AR	4
J10	9.00x1.20	1.20	ALUMÍNIO (VIDRO DE OBS)	FIXO	1
J11	2.00x1.20	1.20	ALUMÍNIO (VIDRO DE OBS)	FIXO	7
J12	1.00x1.20	1.20	ALUMÍNIO (GUICHÊ)	FIXO	3

QUADRO DE MATERIAIS

PISOS

1	CERÂMICA EXTRA 40X40cm PEI5	
2	CONTRAPISO REGULARIZADO E ACABADO	(PRONTO PARA RECEBER PISO DE PEDRA LUMINÁRIA #= 2cm POSTERIORMENTE)
3	CONTRAPISO REGULARIZADO E ACABADO	(PRONTO PARA RECEBER PISO GRANITO CINZA CORUMBÁ #= 2cm POSTERIORMENTE)
4	PISO EMBORRACHADO	

RODAPÉS

Ⓐ	CERÂMICA EXTRA IDEM PISO H=10cm	
Ⓑ	PEDRA LUMINÁRIA IDEM PISO H=10cm	(A SER INSTALADO POSTERIORMENTE JUNTO COM O PISO CORRESPONDENTE)
Ⓒ	RODAPÉ EMBORRACHADO	(A SER INSTALADO POSTERIORMENTE JUNTO COM O PISO CORRESPONDENTE)

PAREDES

A	TINTA ACRÍLICA FOSCA COR BRANCA SOBRE MASSA CORRIDA
B	CERÂMICA EXTRA 20X20cm COR BRANCA PEI4
C	TINTA EPÓXI FOSCA COR BRANCA SOBRE MASSA CORRIDA

FORROS

1	TINTA ACRÍLICA FOSCA COR BRANCA SOBRE GESSO ACARTONADO
2	TINTA ACRÍLICA FOSCA COR BRANCA SOBRE GESSO PROJETADO
3	TINTA ACRÍLICA FOSCA COR BRANCA SOBRE PLACAS DE GESSO 60X60cm

QUADRO DE PLANTAS – PAISAGISMO

ITEM	NOME POPULAR	ESPÉCIE	PORTE/TIPO	QUANT.

LEGENDA

SVB	DIVISÓRIA EM GRANITO CINZA CORUMBÁ H=190cm #=3cm
BG	BANCADA EM GRANITO CINZA CORUMBÁ C/ RODABANCA 10cm E SAIA 25cm
SG	SOLEIRA EM GRANITO CINZA CORUMBÁ L=25cm #=2cm
GR	GRELHA METÁLICA L=30cm EM MALHA DE #=3cm

OBSERVAÇÕES

(-) NÃO CONSTA O ITEM

UNIVERSIDADE FEDERAL DE ALFENAS
SETOR DE ENGENHARIA E PROJETOS

PROJETO ARQUITETÔNICO
PRÉDIO DA CLÍNICA DE FISIOTERAPIA – CAMPUS II

Conteúdo:
PLANTA BAIXA DO PAVT. TÉRREO
PLANTA DE SITUAÇÃO
DIAGRAMA DE COBERTURA

Áreas:
Pavimento Térreo: 2.245,00 m2
Total: 2.245,00 m2
Terreno: 200.000,00 m2

Prefeitura:

Proprietário:
UNIVERSIDADE FEDERAL DE ALFENAS – UNIFAL–MG
CNPJ: 17879859/000115

Responsável Técnico:
CRISTIANE SERRA RODARTE
ARQUITETA URBANISTA – CREA 73.133/D

INSS:

CREA:

Endereço da Obra:
AV. JOVINO FERNANDES SALES S/N
BAIRRO SANTA CLARA, ALFENAS – MG

ISENTAR DE A APROVAÇÃO DE PROJETO NÃO EXIMIR DOS PARTE DE PROFISSIONAL DE DIREITO DE PROPRIEDADE DE TERCEIRO

DIREITOS AUTORAIS RESERVADOS PELA LEI 9.610DE 19/02/1998.
REPRODUÇÃO PROIBIDA EM SEU TODO OU EM PARTES SEM A EXPRESSA AUTORIZAÇÃO DE AUTOR

PRANCHA
1/3

DATA: SETEMBRO 2011 | ESCALA: INDICADA | CIDADE: ALFENAS – MG