
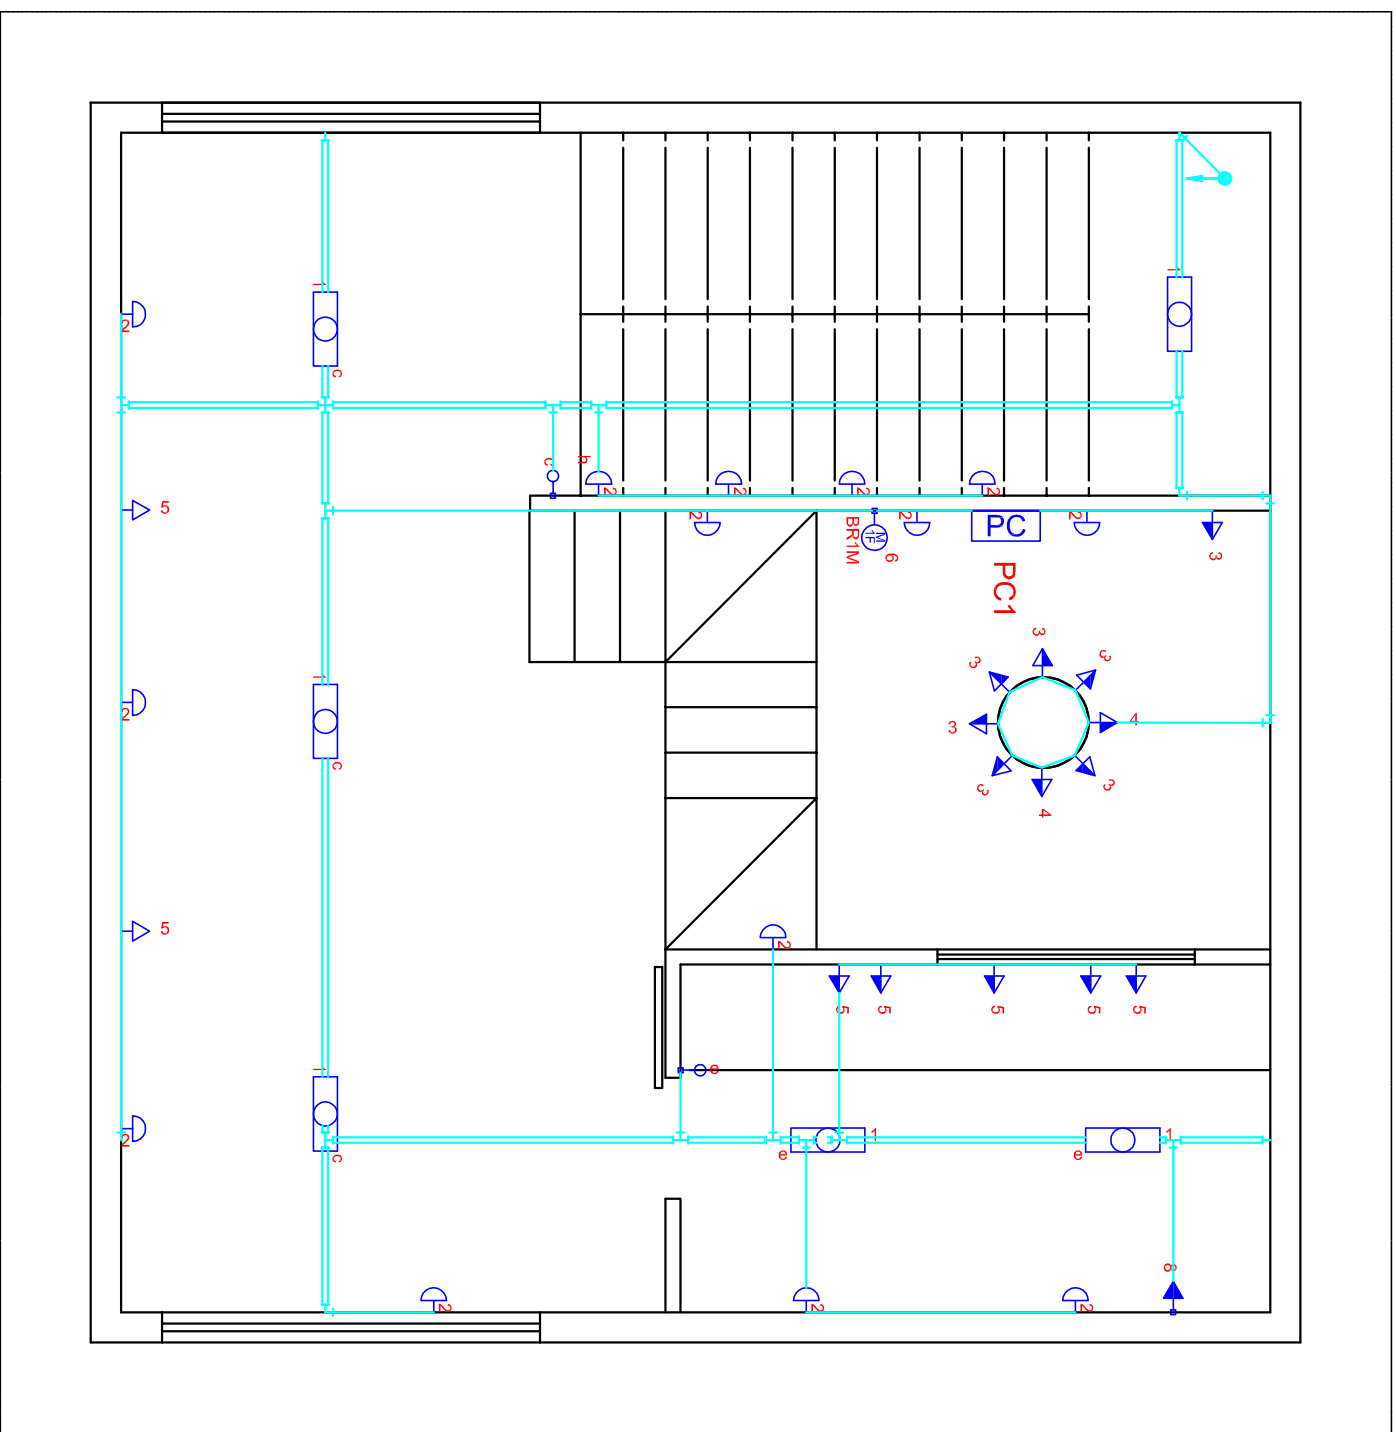
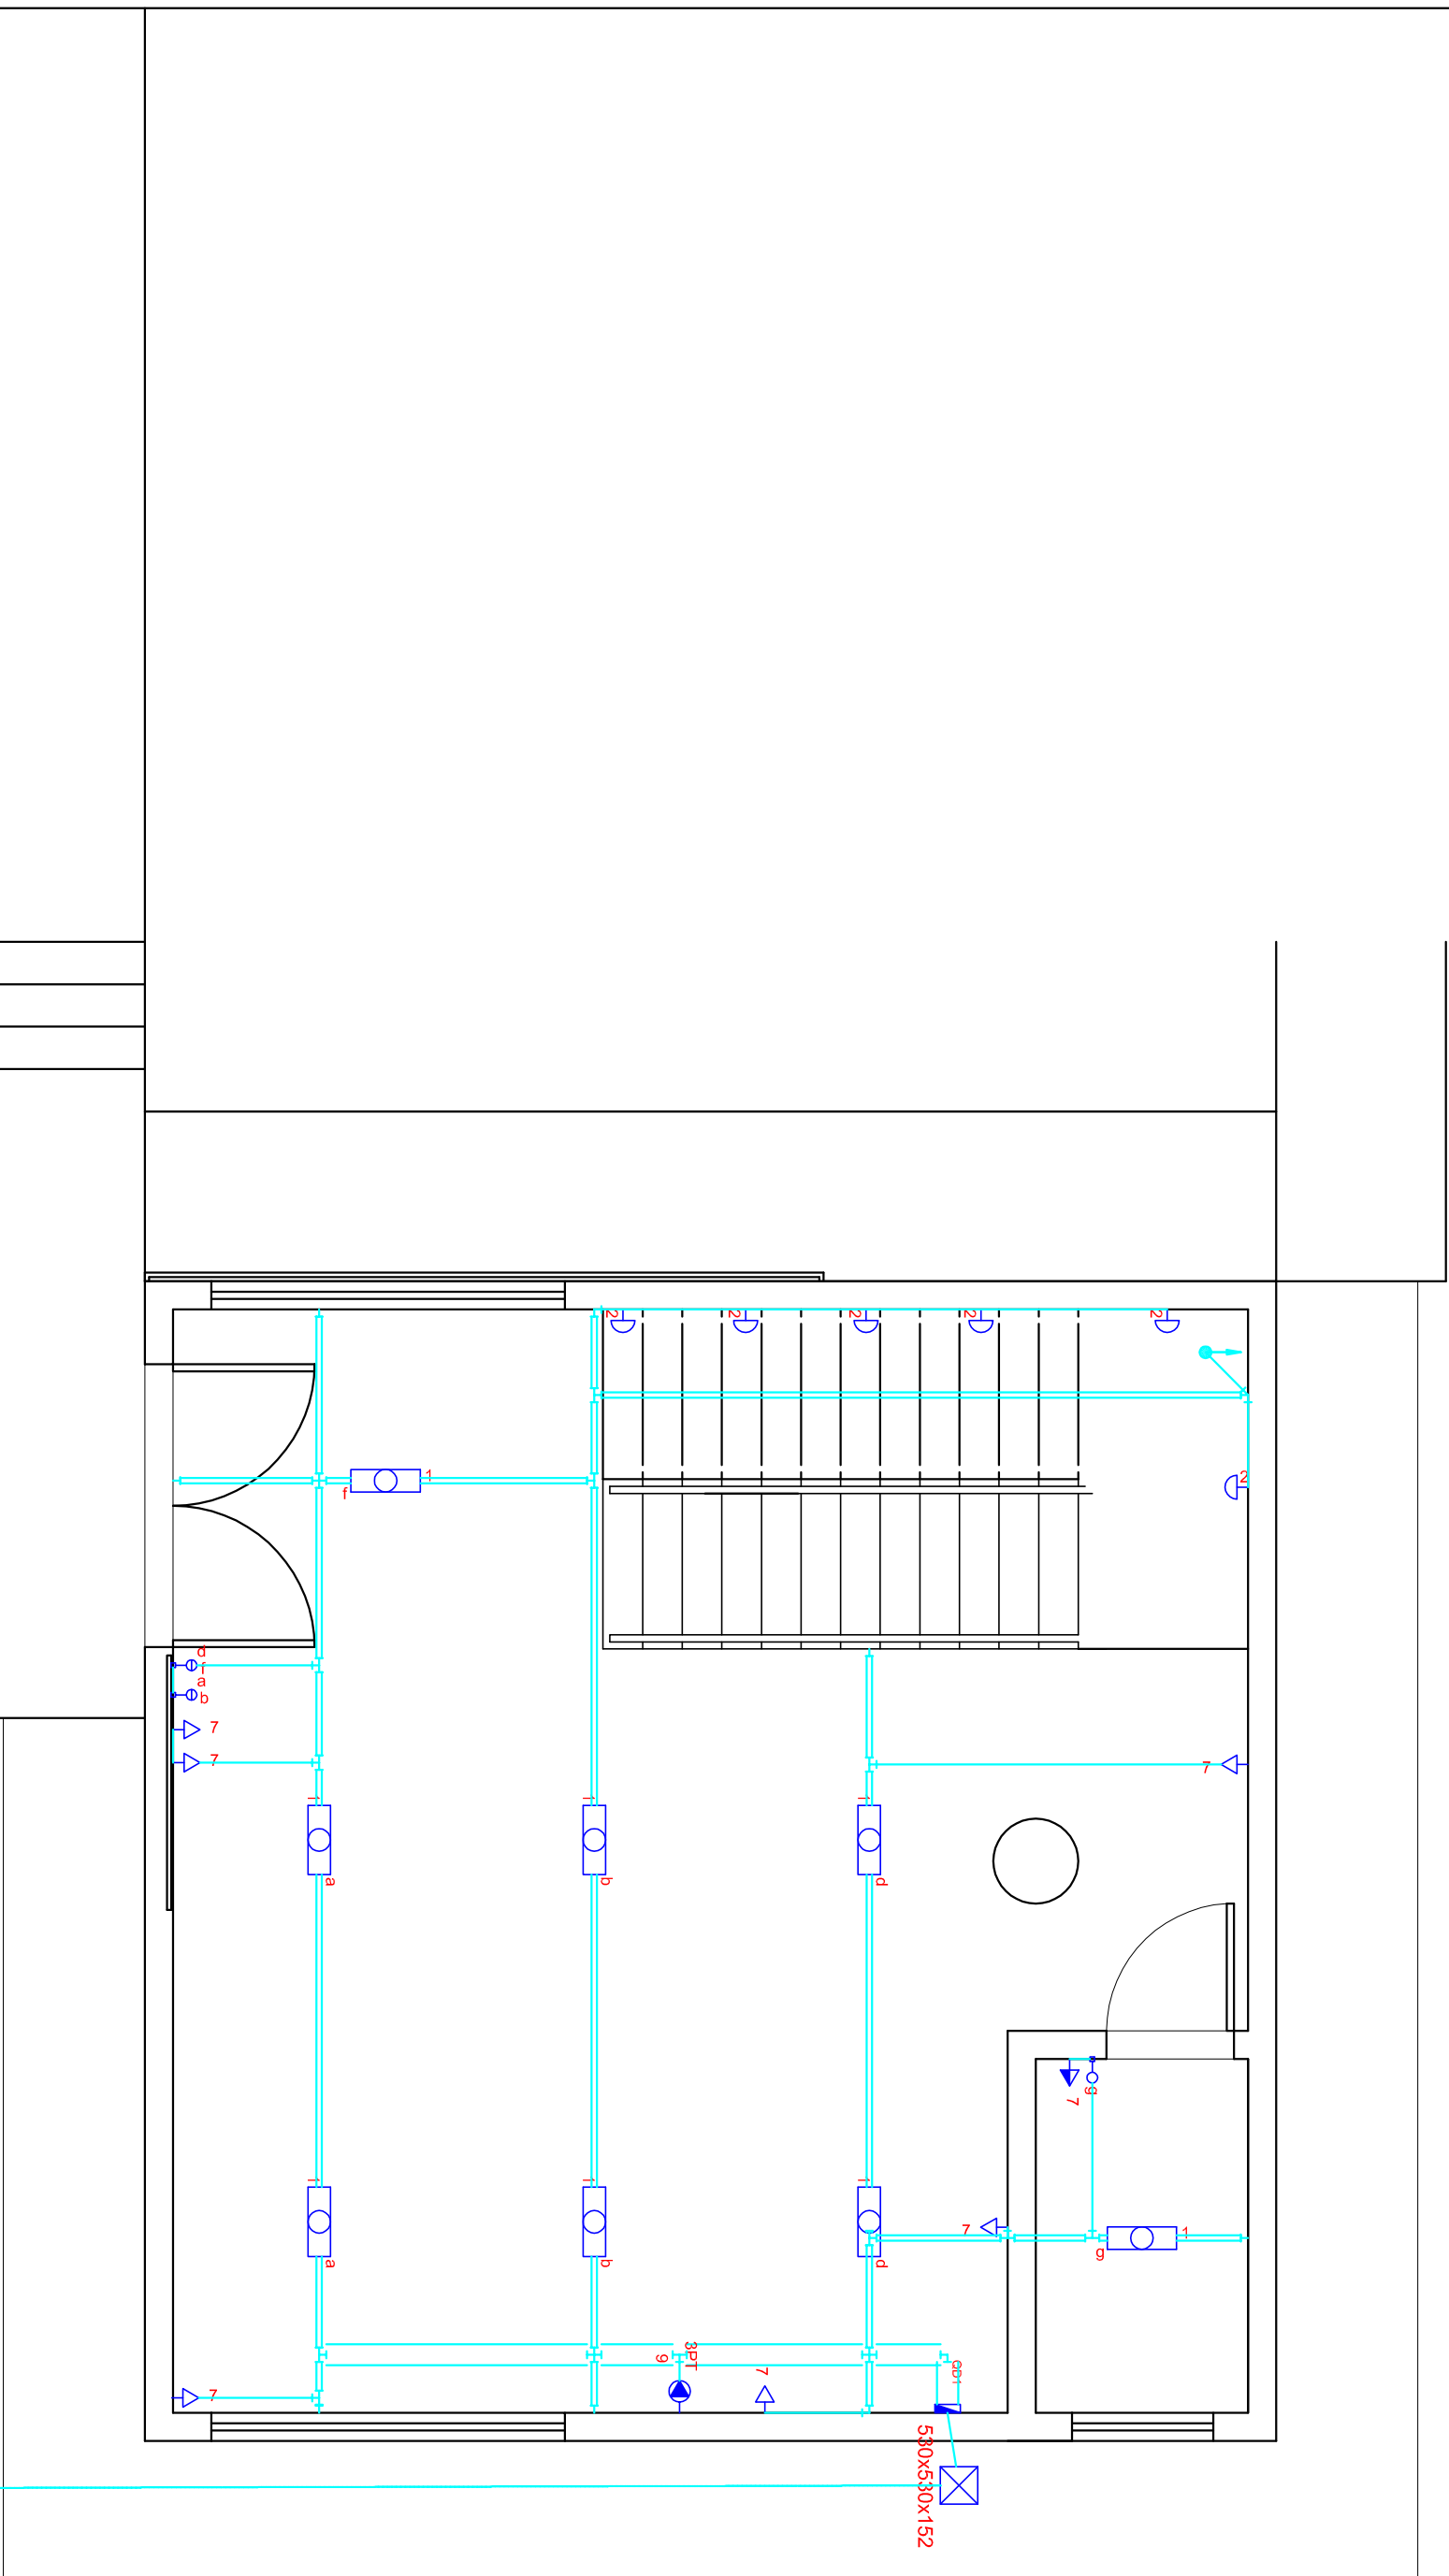
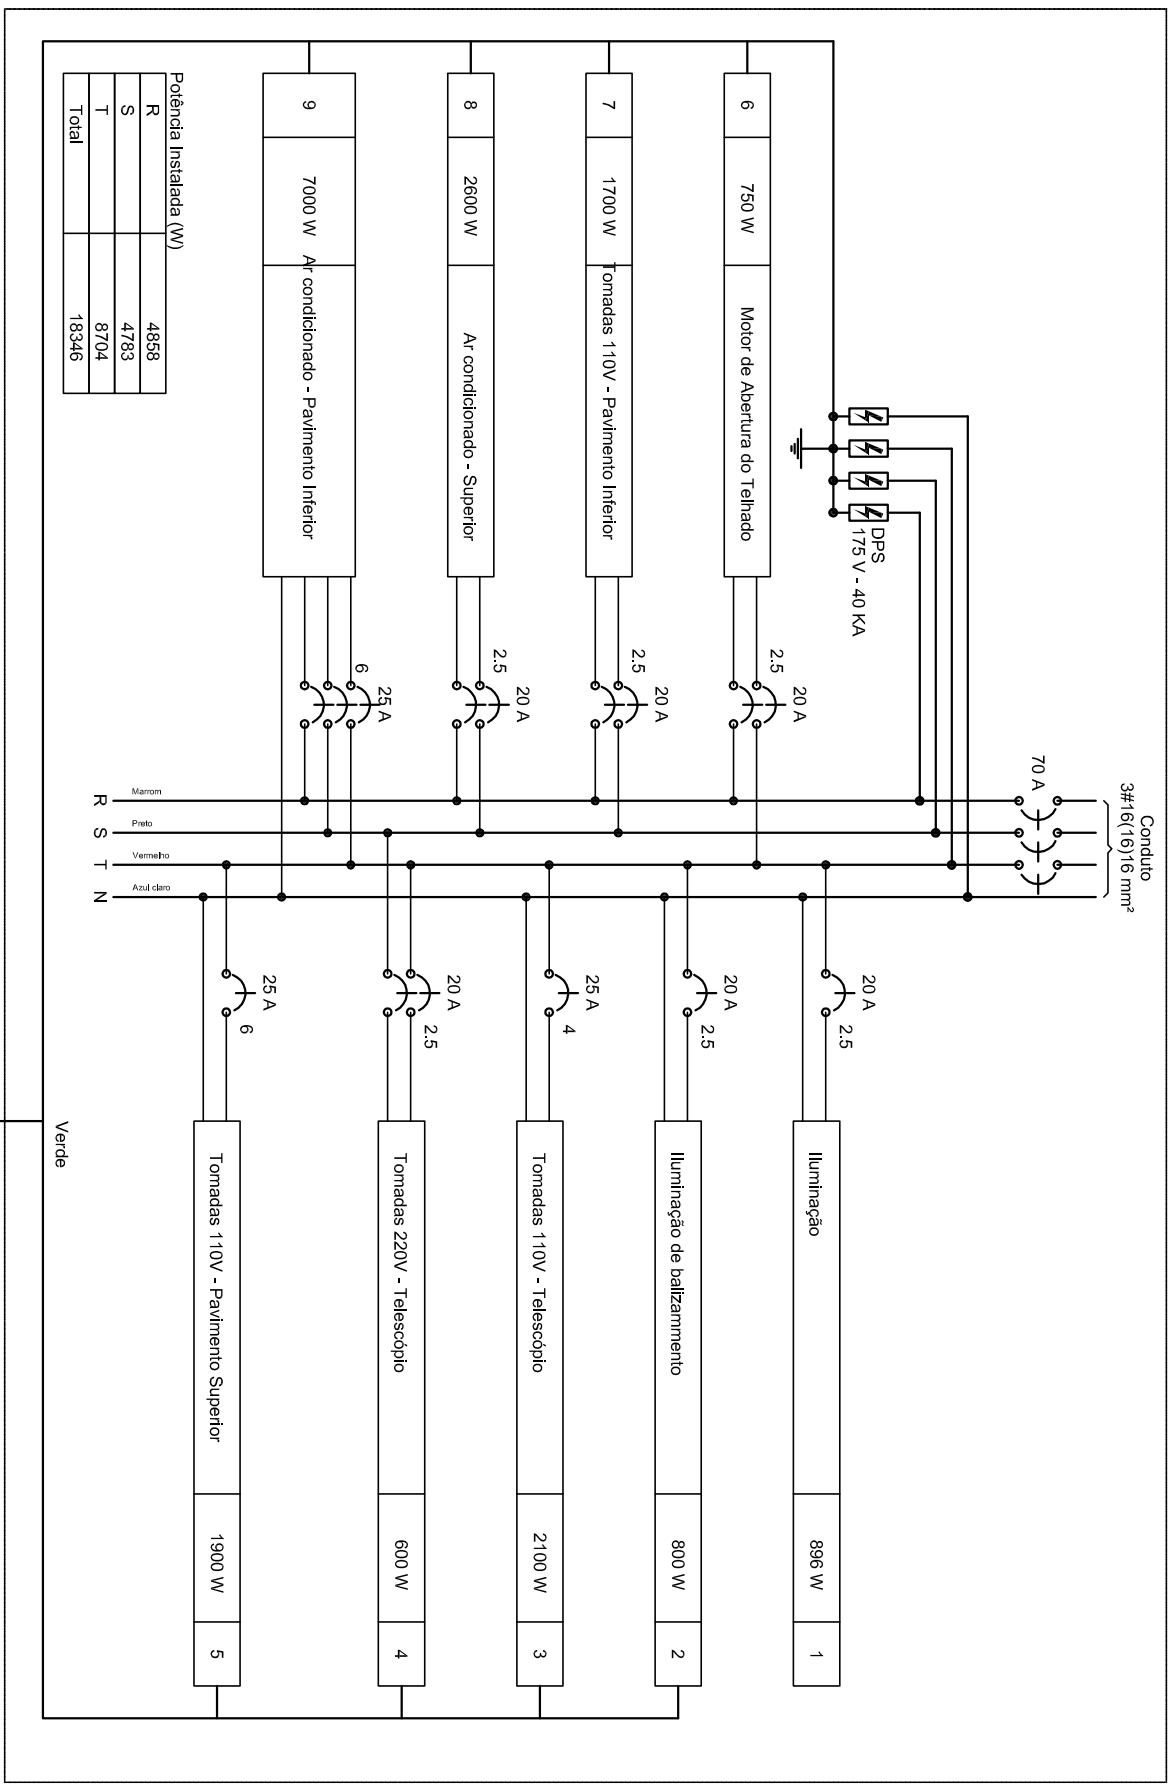
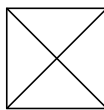


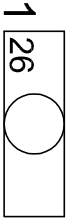

Quadro de Demanda (QD1)			
Tipo de carga	Potência instalada (kW/A)	Fator de demanda (%)	Demanda (kW/A)
Iluminação e TUG's (Casas e Apartamentos)	7.02	35	2.46
Motores	1.59	100	1.59
Iluminação e TUG's (Escolas e semelhantes)	1.89	100	1.89
Condicionador de Ar tipo janela (não residencial)	11.64	100	11.64
TOTAL			17.57

[illegible]

Legenda	
 530x530x152	Caixa de passagem de embutir no piso
 g	Interruptor simples 1 tecla - 1,20m do piso
 a	Interruptor simples 2 teclas - 1,20m do piso
 1 26 a 2x32	Luminária p/ lâmp. filor. tubular - sobrepor
 2 40	Luminária p/ lâmp. incand. comum - parede
	Quadro de distribuição - embutir a 1,50m do piso
 9 7000 3PT	Tomada blindada 3P+T a 2,60m do piso
 7	Tomada hexagonal (NBR 14136) - 2P+T 20 A a 1,20m do piso
 7 300	Tomada hexagonal (NBR 14136) - 2P+T 20 A a 2,20m do piso

 UNIVERSIDADE FEDERAL DE ALFENAS SETOR DE ENGENHARIA E PROJETOS	
PROJETO ELÉTRICO PREDIO "OBSERVATÓRIO" – CAMPUS II – ALFENAS	
Conteúdo: PLANTA ELÉTRICA	Carga instalada: PREDIO OBSERVATÓRIO 22,2 KVA Carga demandada: PREDIO OBSERVATÓRIO 17,6 KVA
Prefeitura:	Proprietário: UNIVERSIDADE FEDERAL DE ALFENAS – UNIFAL-MG CNPJ. 17.879.659/000115 Responsável Técnico Proj. Elétrico: CHARLES GUIMARÃES LOPES ENGENHEIRO ELETRICISTA – CREA 159.589/D
INSS:	Endereço da Obra: AV. JOÃO FERNANDES SALES 2600 – BAIRRO SANTA CLARA – ALFENAS – MG
CREA:	PRANCHA 1 / 1