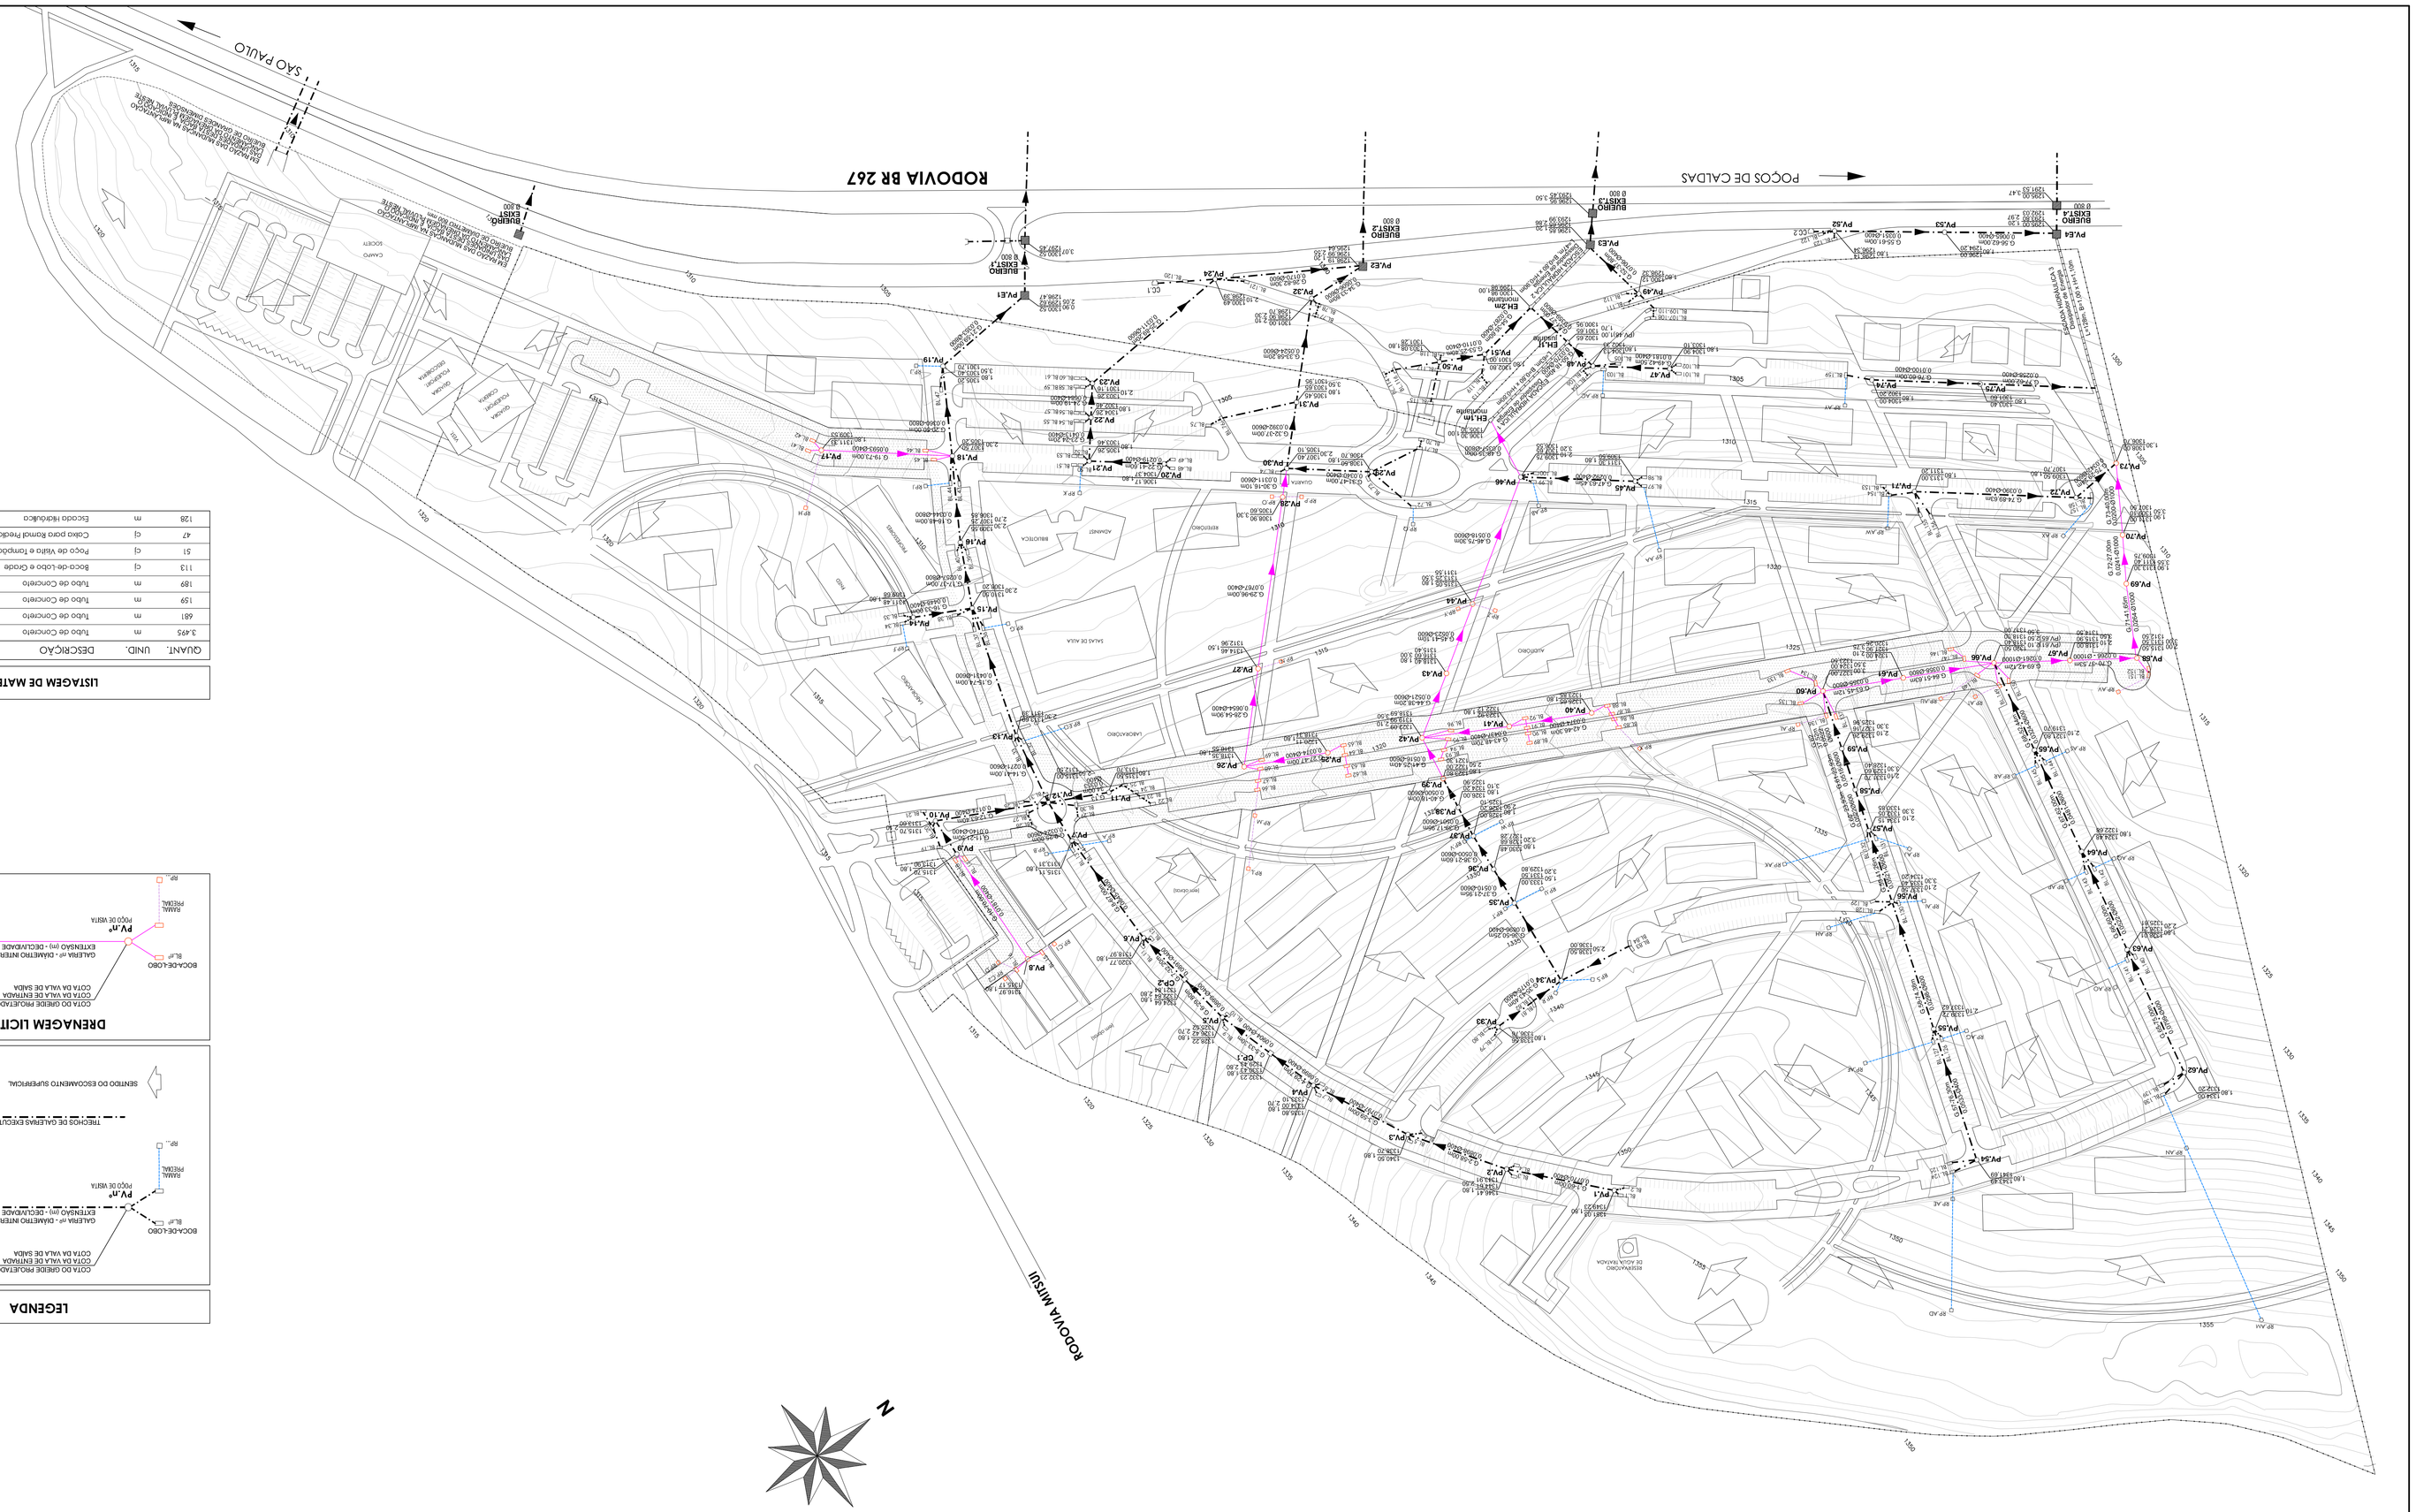

UNIFAL-MG campus Poços de Caldas	
PMPC - Prefeitura Municipal de Poços de Caldas	Luiz Ferrando Rodrigues engenheiro civil - CREA 106810

DES. Nº 007/14	DATA: JUN.2014	ESCALA: 1 : 1.500	FOLHA: **1/4**
LOCAL: Unifal MG campus Poços de Caldas		REPRESENTAÇÃO: Universidade Federal de Alfenas	
CONSTRUTORA: PMPC - Prefeitura Municipal de Poços de Caldas		AUTOR DO PROJETO: Luiz Ferrando Rodrigues engenheiro civil - CREA 106810	

DRENAGEM PLUVIAL

Planta Baixa

LISTAGEM DE MATERIAL

QUANT.	UNID.	DESCRIÇÃO	ESPECIFICAÇÃO
3.464	m	tubo de Concreto	Ø400mm PB C.1
681	m	tubo de Concreto	Ø600mm PB C.1
159	m	tubo de Concreto	Ø800mm PB C.A.1
189	m	tubo de Concreto	Ø1000mm PB CA-1
113	cj	bocc-de-ciclo e grade	ponto(s) SV
51	cj	Poço de Visita e tampão Ferro	ponto(s) SV
47	cj	Caixa para Ajuntal Pedial	0,80 x 0,80 - H variavel
128	m	Escada Metálica	B=1,00 x H=1,10 m

LEGENDA

COTA DO GREIDE PROJETADO — PROF. DE ENTRADA
COTA DA VIA C.DE ENTRADA — PROF. DE SAÍDA
COTA DA VIA C. DE SAÍDA
GALERIA nº - DIÂMETRO INTERNO (mm)
EXTENSÃO (m) - DECLIVIDADE (m/m)
BOCA-DE-LOBO
PV nº
RAMAL PROJETADO
POÇO DE VISITA
TRECHOS DE CALÇADAS EXISTENTES
SENTIDO DO ESCOAMENTO SUPERFICIAL

DRENAGEM LICITADA

COTA DO GREIDE PROJETADO — PROF. DE ENTRADA
COTA DA VIA C.DE ENTRADA — PROF. DE SAÍDA
COTA DA VIA C. DE SAÍDA
GALERIA nº - DIÂMETRO INTERNO (mm)
EXTENSÃO (m) - DECLIVIDADE (m/m)
BOCA-DE-LOBO
PV nº
RAMAL PROJETADO
POÇO DE VISITA