


LEGENDA

- RAP = REUSO DE ÁGUA PLUVIAL
AF = ÁGUA FRIA POTÁVEL (COPASA-MG)
AP =ALIMENTAÇÃO DE ÁGUA FRIA POTÁVEL (COPASA-MG)

Lista de Materiais	
Projetado: Rafael	
Desenhado: Rafael	
25 mm	1 ps
Tubos	
25 mm	3,74 m

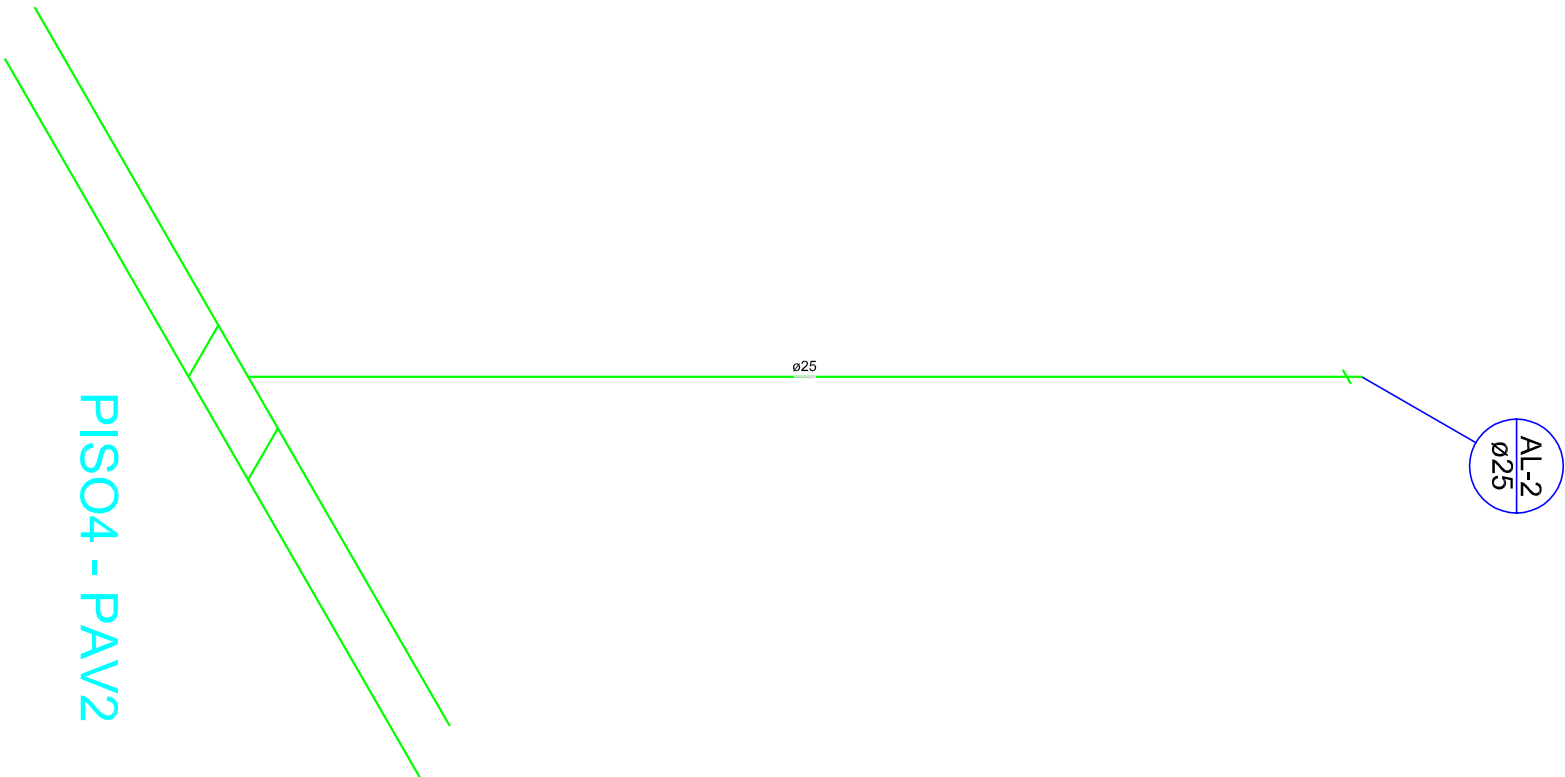

DET. ISOMÉTRICO H19 - LIGAÇÃO DE COLUNA NO PISO 4-PAV 2 - ALIMENTAÇÃO AP-2

ESCALA 1:25

PROJETO HIDROSSANITÁRIO

BASE DE TÉCNICAS CIRÚRGICAS - UNIDADE II - SANTA CLARA - ALFENAS-MG

ÁGUA POTÁVEL E REUSO DE ÁGUA PLUVIAL

PISO 4 -PAV 2

LIGAÇÃO DA COLUNA AP-2

UNIVERSIDADE FEDERAL DE ALFENAS
Rua Gabriel Monteiro da Silva, 714 - Centro
Alfenas MG
http://www.unifal-mg.edu.br

Escala: 1/25

Desenho:

Data: 28/09/2015

Revisão: 0

Unidade: cm

DESENHO 01

FOLHA 19/35