


LEGENDA

- RAP = REUSO DE ÁGUA PLUVIAL
- AF = ÁGUA FRIA POTÁVEL (COPASA-MG)
- AP =ALIMENTAÇÃO DE ÁGUA FRIA POTÁVEL (COPASA-MG)

Legenda	
	Registro bruto gaveta Industrial c/PVC soldável - RG

Lista de Materiais	
Aparelho	
Bebedouro	
25mmx 1/2"	1 pc
Torneira de Lavatório	
25 mm - 1/2"	5 pc
Metais	
Registro bruto de gaveta industrial	
3/4"	4 pc
PVC Acessórios	
Engate flexível plástico	
1/2 - 30cm	6 pc
PVC rígido soldável	
Adapt sold.curto c/bolsa-rosca p registro	
25 mm - 3/4"	8 pc
Bucha de redução sold. curta	
32 mm - 25 mm	4 pc
40 mm - 32 mm	1 pc
Curva 90 soldável	
25 mm	6 pc
32 mm	4 pc
40 mm	1 pc
Luva soldável	
40 mm	1 pc
Tubos	
25 mm	12.52 m
32 mm	6.65 m
40 mm	5.86 m
Tê 90 soldável	
25 mm	2 pc
32 mm	2 pc
40 mm	1 pc
Tê de redução 90 soldável	
40 mm - 32 mm	1 pc
PVC soldável azul c/ bucha latão	
Joelho de redução 90° soldável com bucha de latão	
25 mm- 1/2"	6 pc

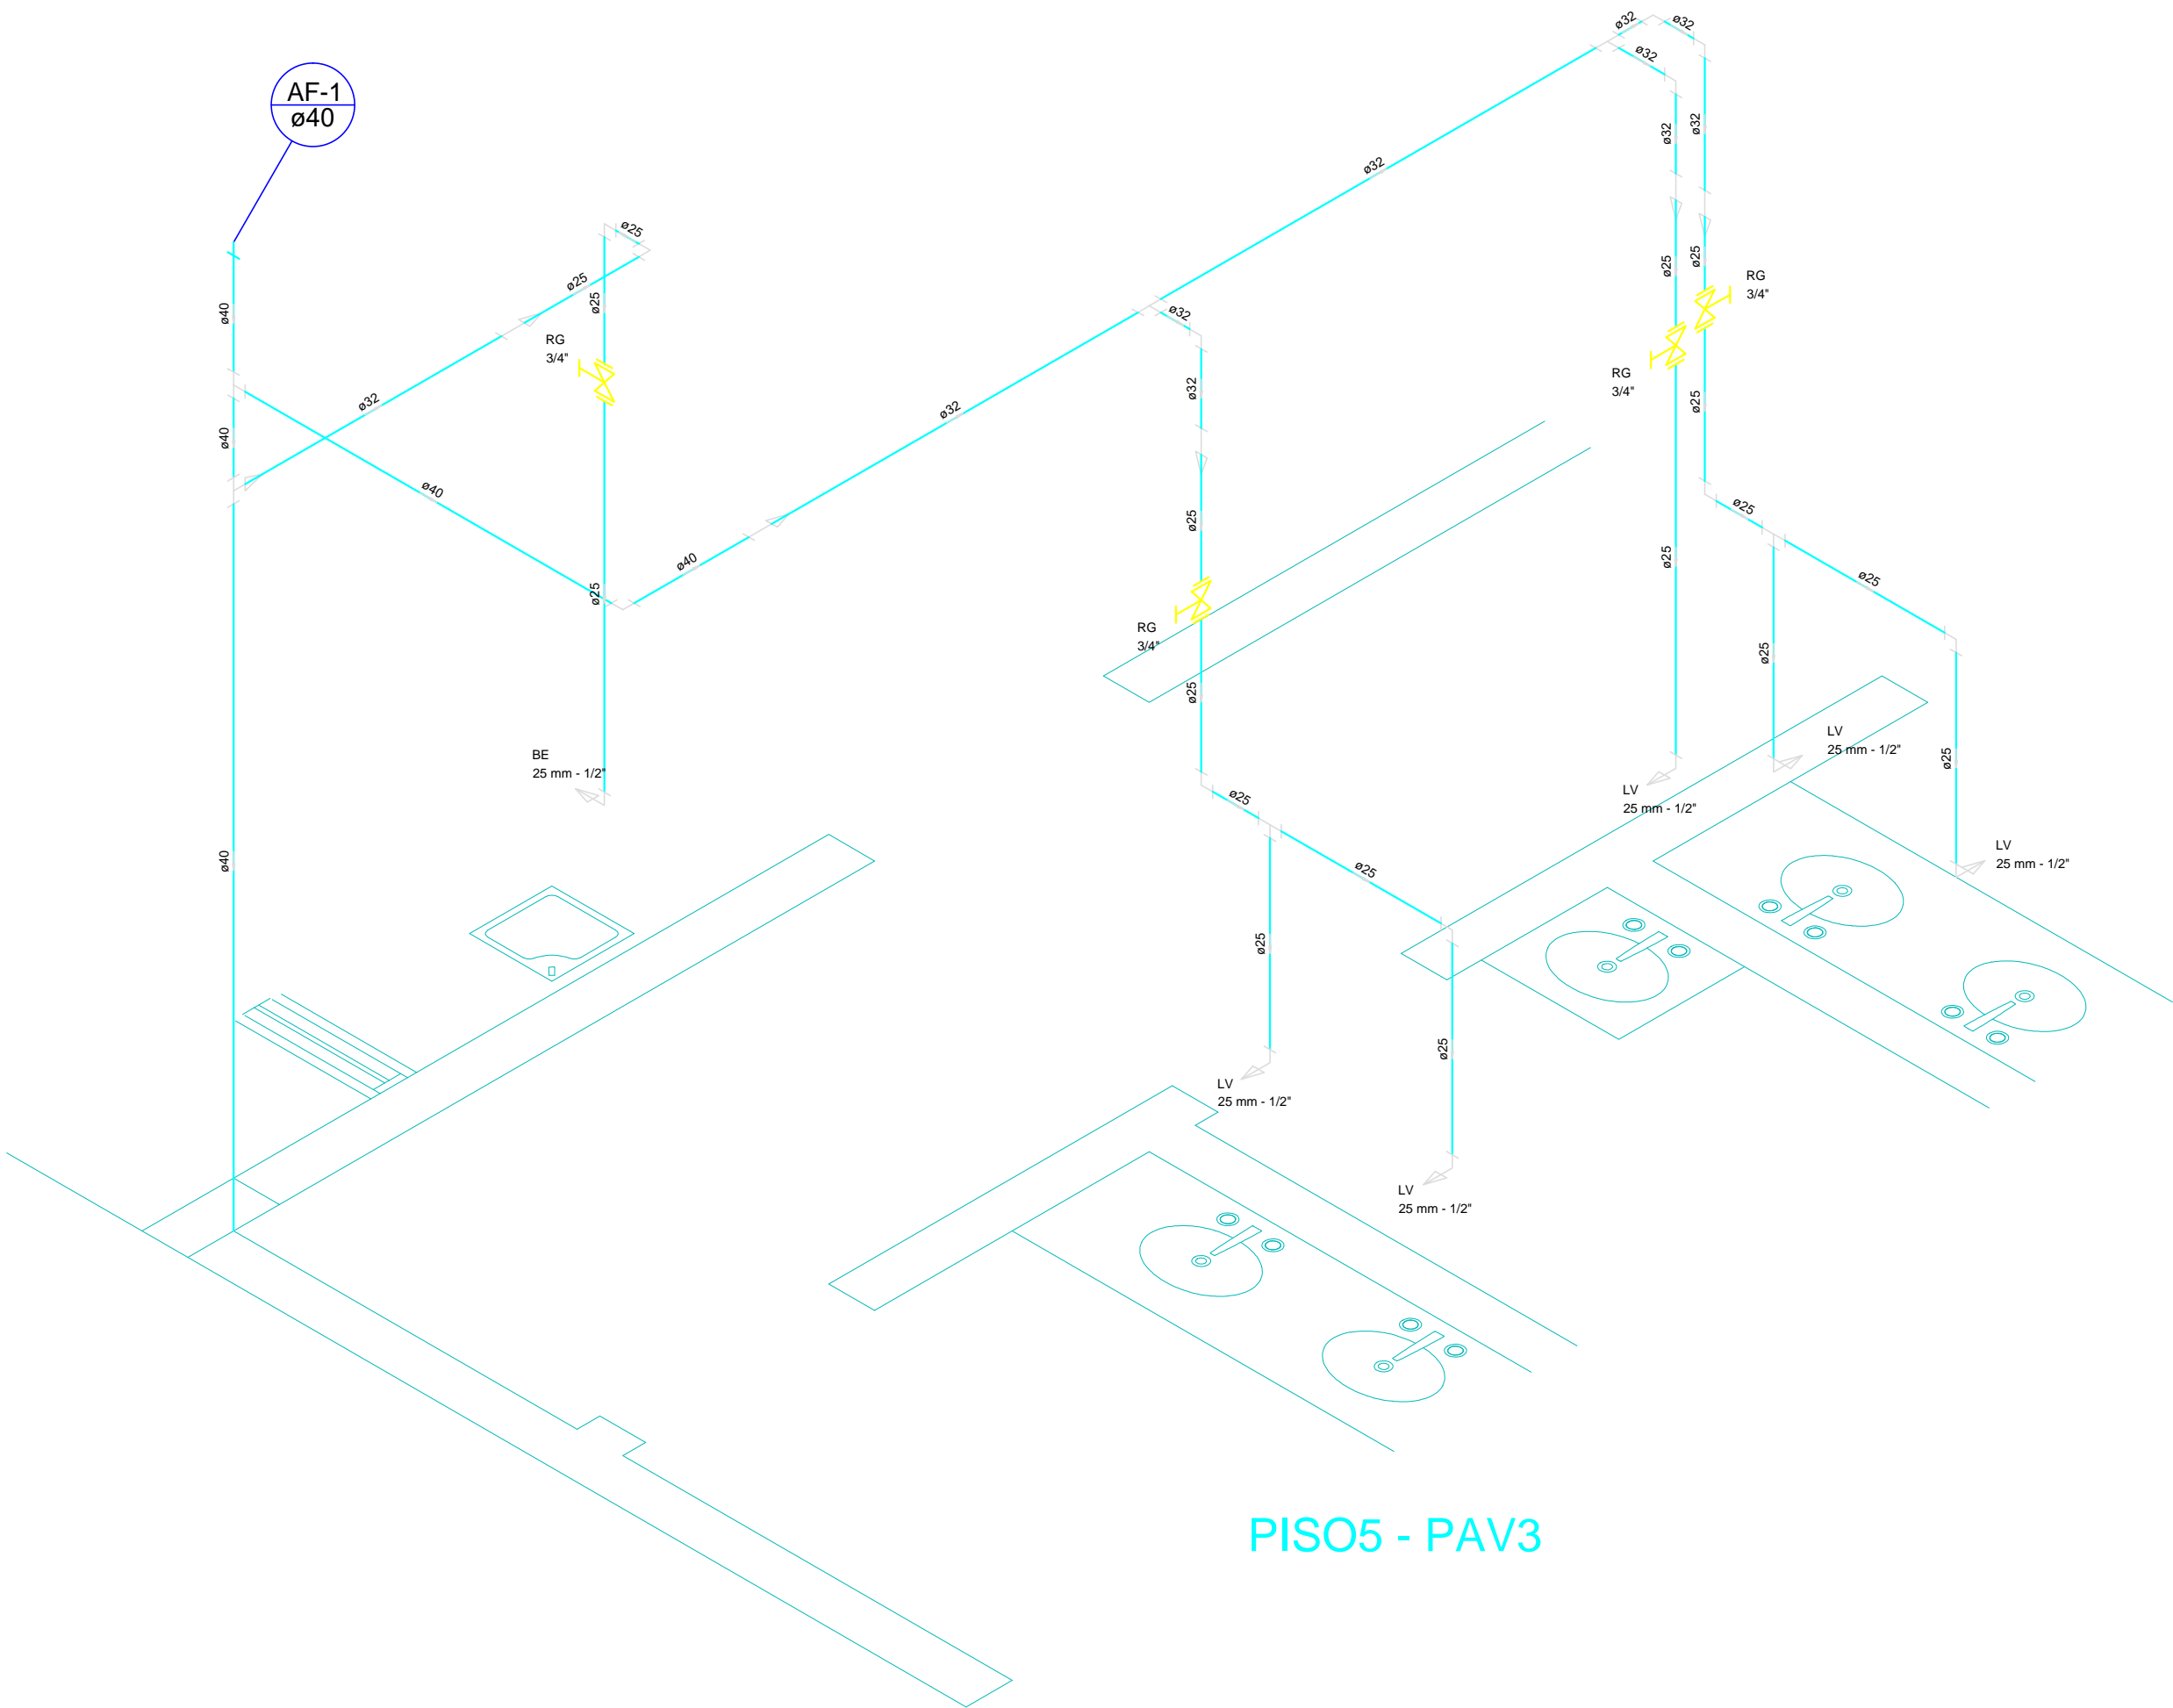

PISO5 - PAV3

DET. ISOMÉTRICO H27 NO PISO 5-PAV 3 - LAVATÓRIOS E BEBEDOURO

ESCALA 1:25

PROJETO HIDROSSANITÁRIO

BASE DE TÉCNICAS CIRÚRGICAS - UNIDADE II - SANTA CLARA - ALFENAS-MG

ÁGUA POTÁVEL E REUSO DE ÁGUA PLUVIAL

PISO 5 - PAV 3

LAVATÓRIOS E BEBEDOURO

Escala: 1/25

DESENHO

01

Desenho:

Revisão: 0

FOLHA

27/35

Data: 28/09/2015

Unidade: cm