


LEGENDA

- RAP = REUSO DE ÁGUA PLUVIAL
- AF = ÁGUA FRIA POTÁVEL (COPASA-MG)
- AP =ALIMENTAÇÃO DE ÁGUA FRIA POTÁVEL (COPASA-MG)

Legenda	
	Registro bruto gaveta Industrial c/PVC soldável - RG

Lista de Materiais	
Aparelho	
Mictório de Descarga Descontinua 1/2"	1 pç
Vaso Sanitário c/ cx. acoplada 1/2"	6 pç
Metais	
Registro bruto de gaveta industrial 3/4"	3 pç
PVC Acessórios	
Bolsa de ligação p/ vaso sanitário 1.1/2"	6 pç
Engate flexível cobre cromado com canopia 1/2 - 30cm	6 pç
PVC misto soldável	
Joelho de redução soldável c/ rosca 25 mm - 1/2"	6 pç
PVC rígido soldável	
Adapt sold curto c/bolsa-rosca p registro 25 mm - 3/4"	6 pç
Bucha de redução sold. curta 32 mm - 25 mm	3 pç
Curva 90 soldável 25 mm	3 pç
32 mm	4 pç
Luva soldável 40 mm	1 pç
Tubos 25 mm	15,47 m
32 mm	1,55 m
40 mm	3,62 m
Tê 90 soldável 25 mm	3 pç
32 mm	1 pç
Tê de redução 90 soldável 40 mm - 32 mm	2 pç
PVC soldável azul c/ bucha latão	
Joelho de redução 90° soldável com bucha de latão 25 mm- 1/2"	1 pç

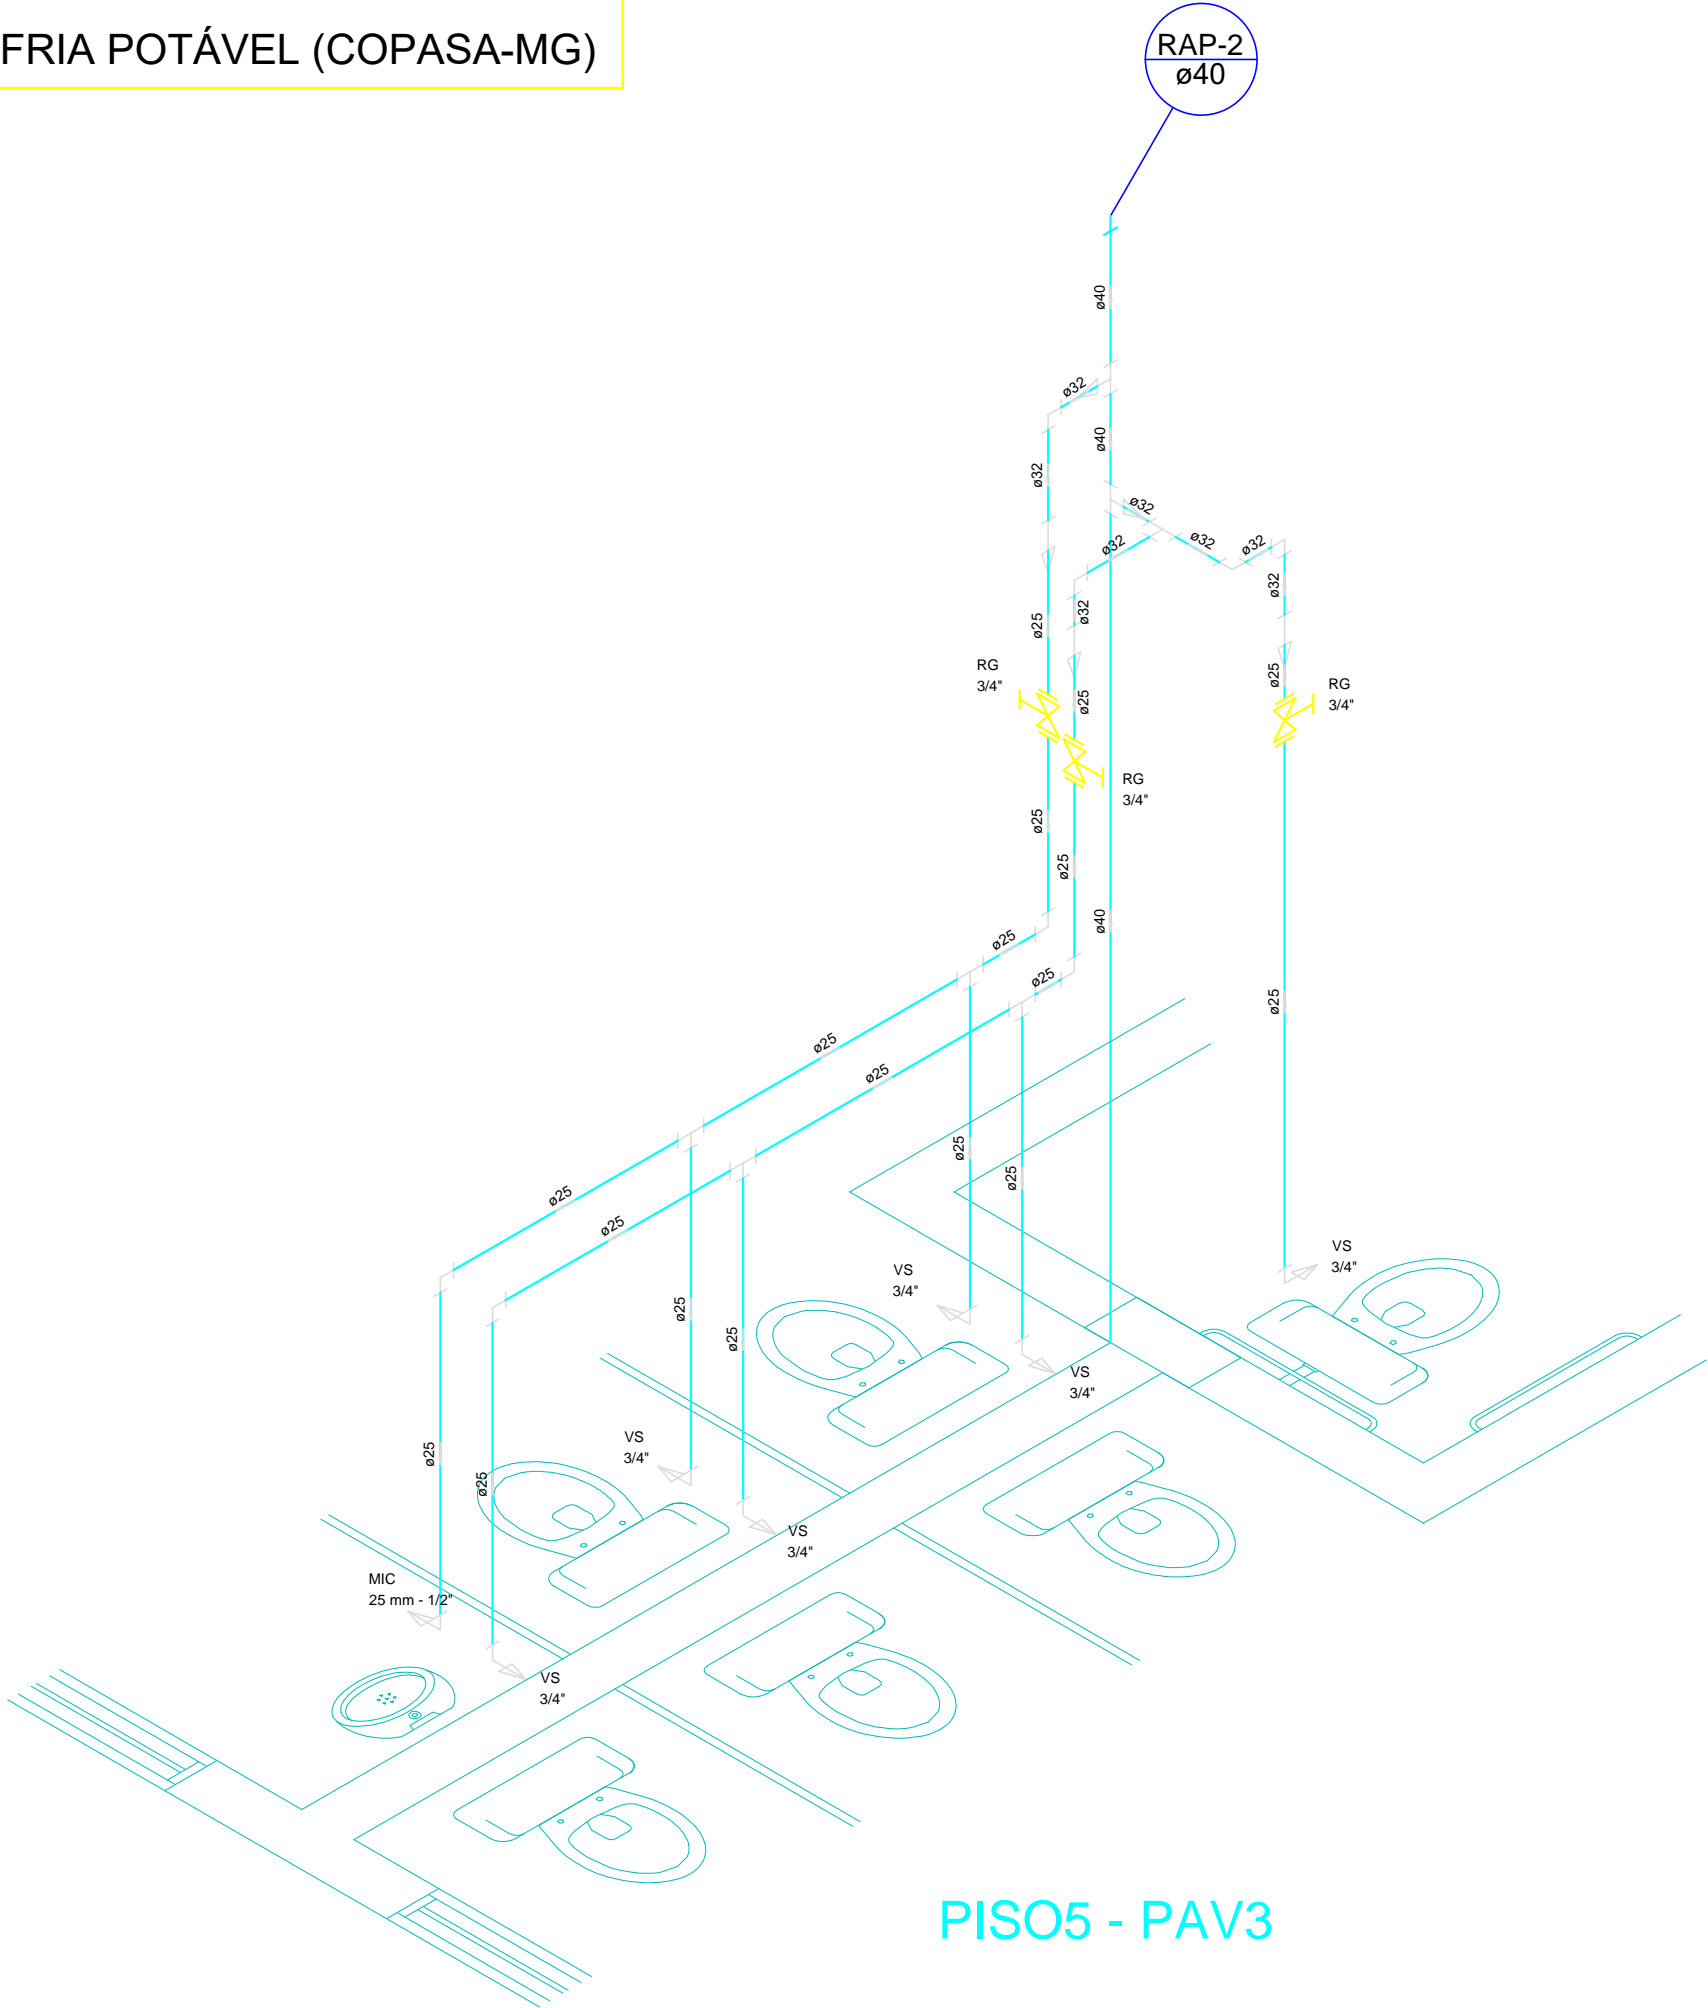

PISO5 - PAV3

DET. ISOMÉTRICO H28 NO PISO 5-PAV 3 - VASOS E MICTÓRIO

ESCALA 1:25

PROJETO HIDROSSANITÁRIO

BASE DE TÉCNICAS CIRÚRGICAS - UNIDADE II - SANTA CLARA - ALFENAS-MG

ÁGUA POTÁVEL E REUSO DE ÁGUA PLUVIAL

PISO 5 - PAV 3

VASOS E MICTÓRIO

Escala: 1/25

DESENHO

01

Desenho:

Revisão: 0

FOLHA

28/35

Data: 28/09/2015

Unidade: cm