


LEGENDA

RAP = REUSO DE ÁGUA PLUVIAL

AF = ÁGUA FRIA POTÁVEL (COPASA-MG)

AP = ALIMENTAÇÃO DE ÁGUA FRIA POTÁVEL (COPASA-MG)

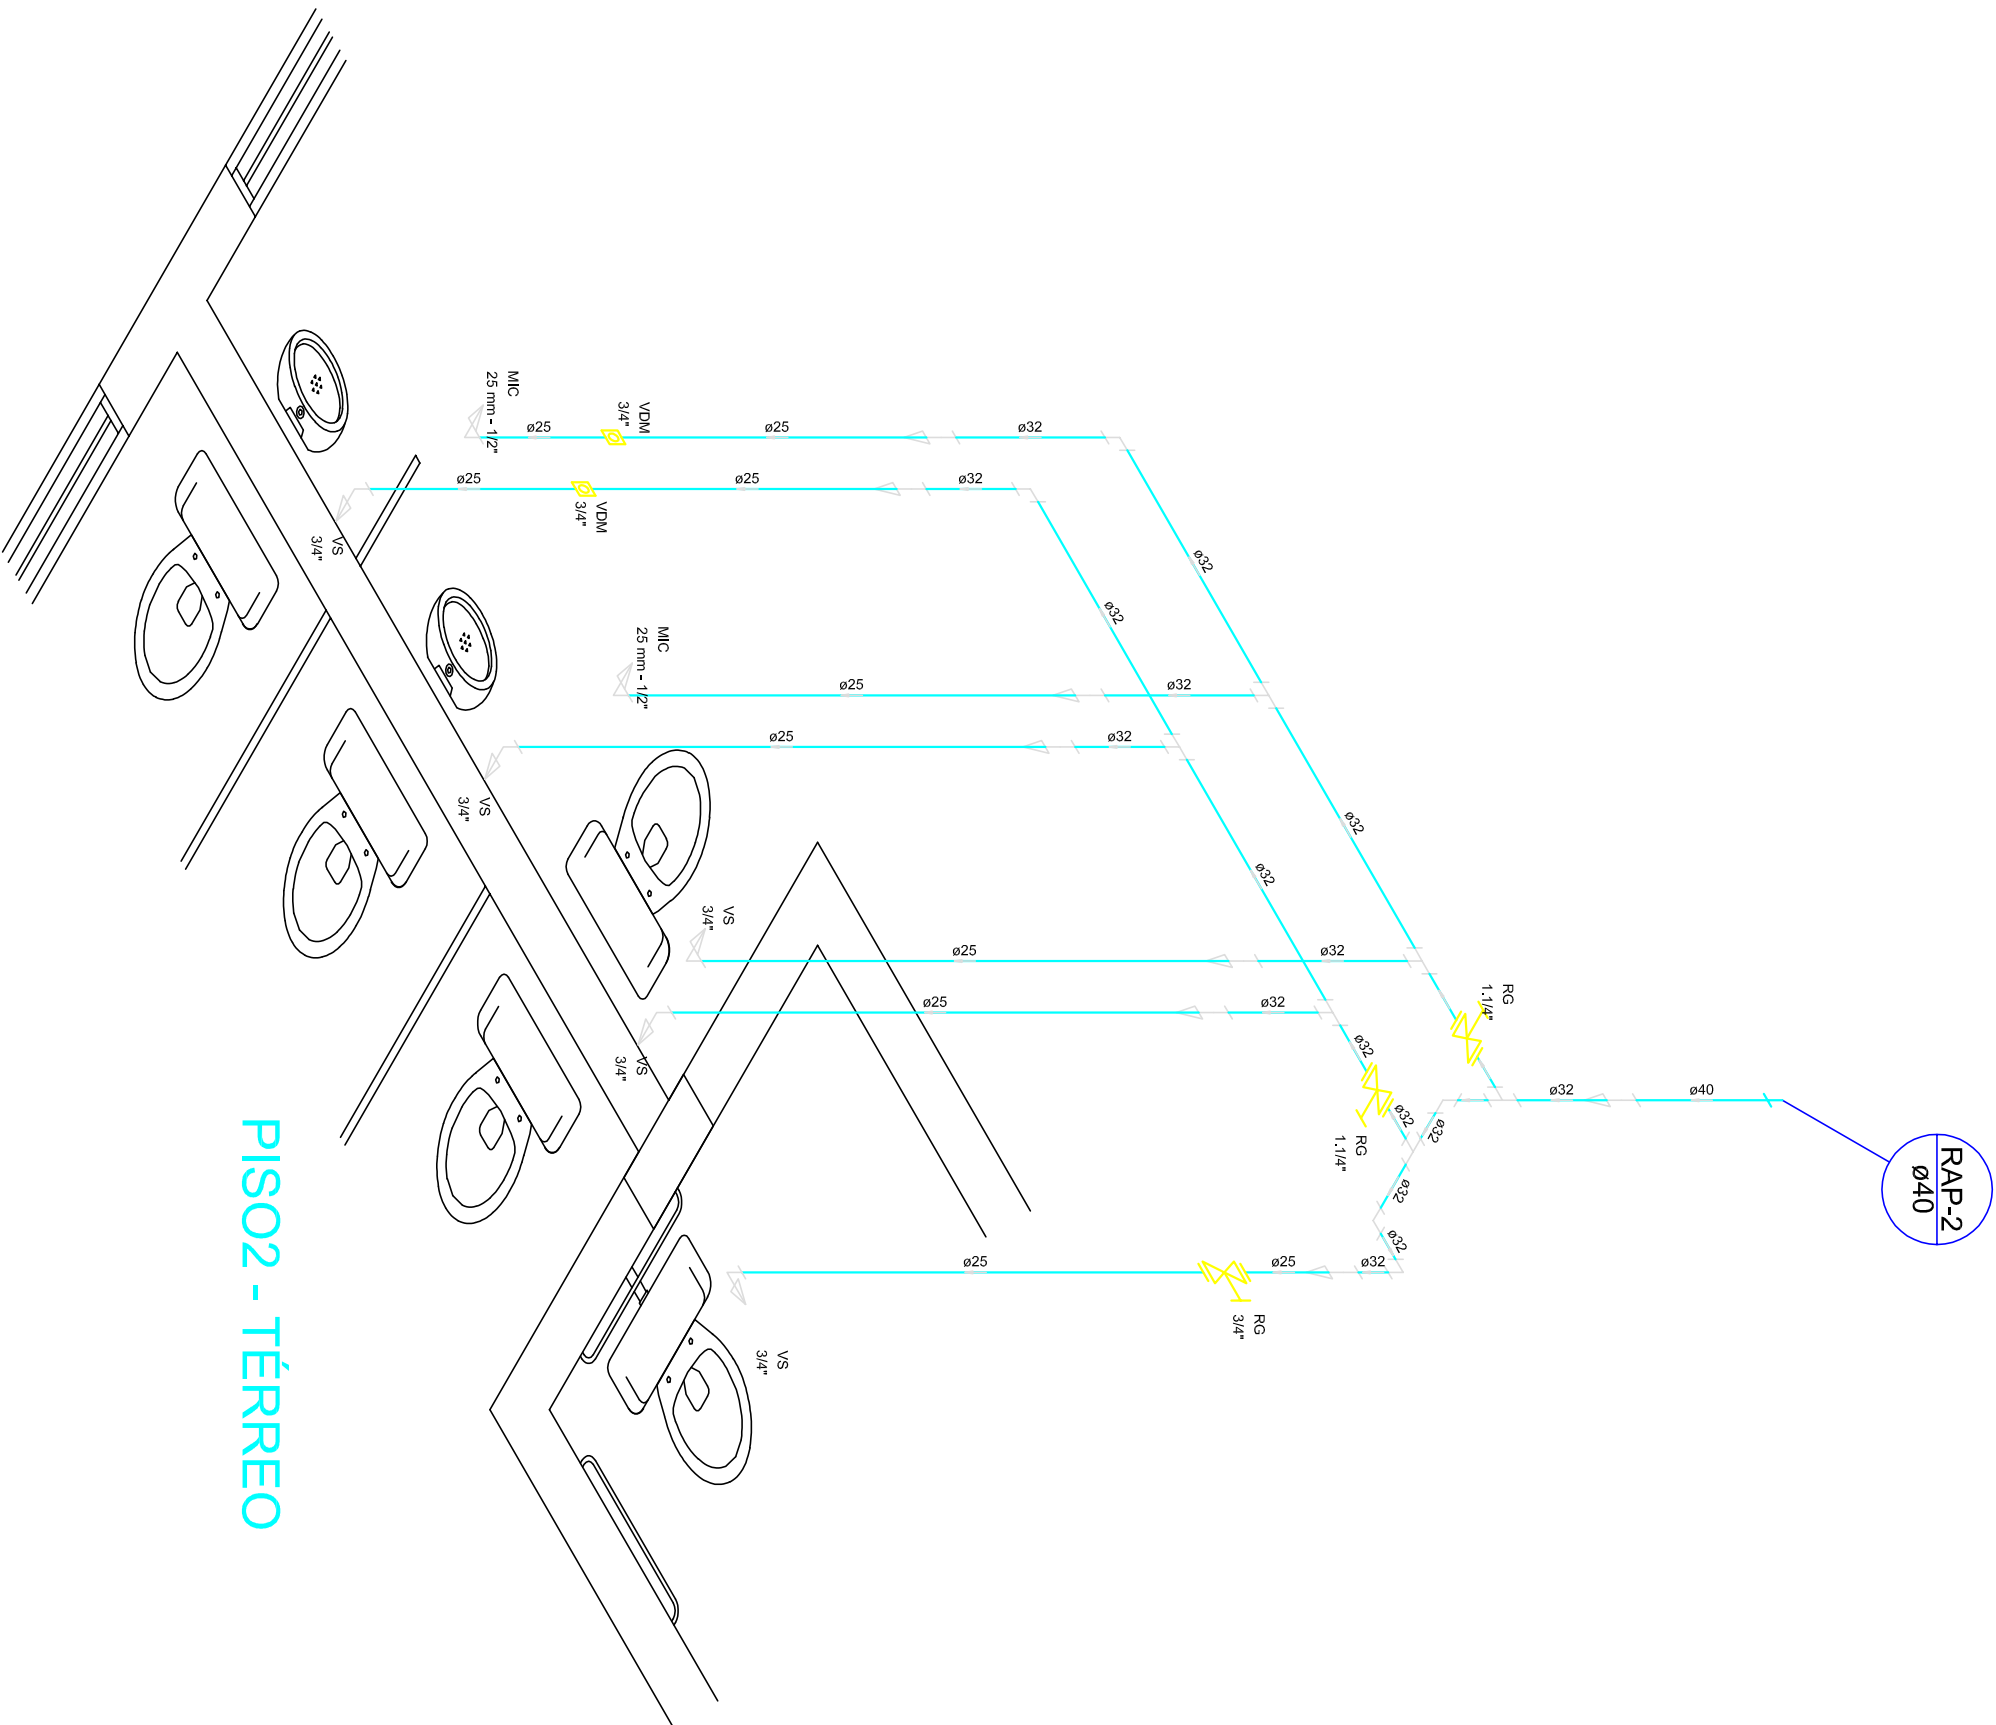

PISO2 - TÉRREO

Legenda	
	Registro bruto gaveta Industrial - CPVC soldável - RG
	Válvula de descarga p/ retículo - VDM

Lista de Materiais	
Assentado	
Módulo de Descarga Descontinua	2 pz
Vaso Sanitário c/ ca. acoplada	1/2"
Mais	5 pz
Registro bruto de gaveta Industrial	
3/4"	2 pz
3/4"	1 pz
Válvula de descarga p/ retículo	2 pz
Módulo pressuriz.	
Dessejador retículo comido	1/2"
2 pz	2 pz
FV/C Acessórios	
Bolha de ligação p/ vaso sanitário	1,1/2"
5 pz	5 pz
Adaptador flexível sobre comando com encaixe	1/2" - 3/8"
5 pz	5 pz
FV/C mbo soldável	
Joelho de redução soldável c/ rosca	1/2"
5 pz	5 pz
FV/C mbo soldável	
Adapt sold.cinto duplo-roscas p/ registro	25 mm - 3/4"
2 pz	2 pz
40 mm - 1,1/4"	4 pz
32 mm - 1" - 1/2"	7 pz
32 mm - 3/4"	1 pz
Curva 90 soldável	32 mm
5 pz	5 pz
Tubos	
40 mm	1 pz
25 mm	12,25 m
32 mm	40 mm
40 mm	0,54 m
16 90 soldável	6 pz
FV/C soldável azul c/ bucha branco	
25 mm - 1/2"	2 pz

DET. ISOMÉTRICO H7 NO PISO 2-TÉRREO - VASOS E MICTÓRIOS

ESCALA 1:25

FORMATO A2 - INTERNO: 554 x 400 mm.
EXTERNO: 594 x 420 mm.

UNIVESIDADE FEDERAL DE ALFENAS
Rua Gabriel Monteiro da Silva, 714 - Centro
Alfenas MG
http://www.unifal-mg.edu.br

Escala: 1/25		DESENHO 01	
Desenho: 0		Revisão: 0	
Data: 28/09/2015		Unidade: cm	
FOLHA 07/35			

PROJETO HIDROSSANITÁRIO	
BASE DE TÉCNICAS CIRÚRGICAS - UNIDADE II - SANTA CLARA - ALFENAS-MG	
ÁGUA POTÁVEL E REUSO DE ÁGUA PLUVIAL	
PISO 2 - TÉRREO	
VASOS E MICTÓRIOS	